
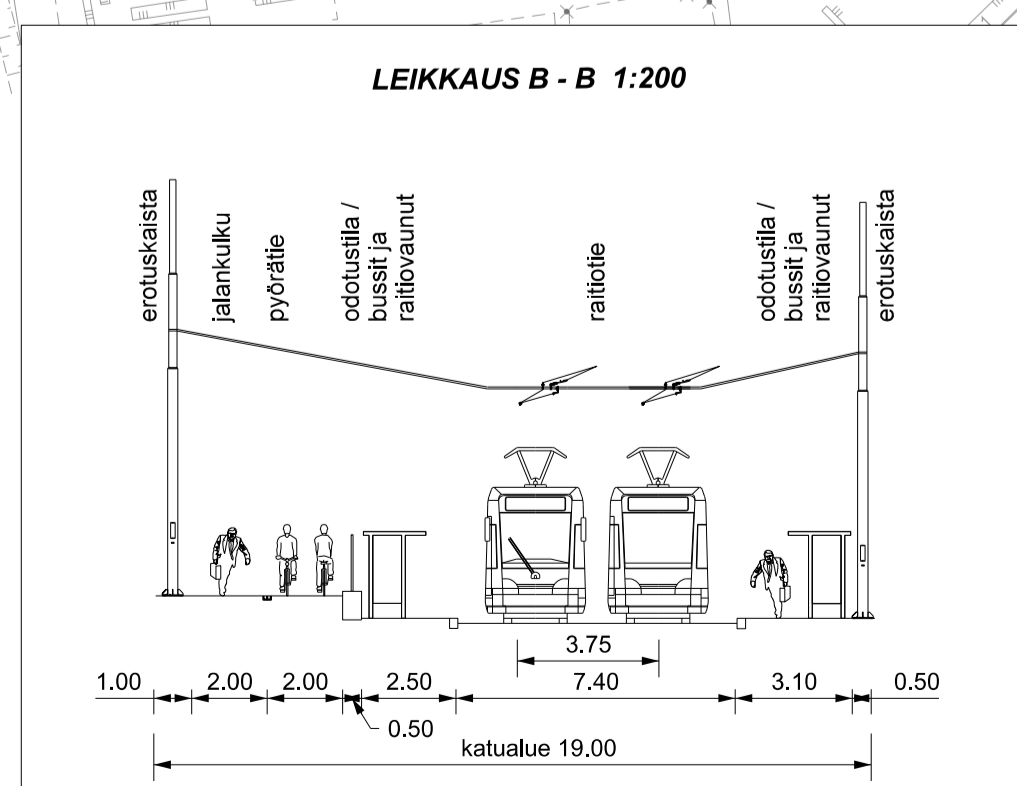


- SELITE**
- Suunnitelma-alueen raja
  - ⊗ Liikennevalot
  - Pyörätie
  - Jalankäytävä ja pyörätie
  - Jalkakäytävä
  - Istutuskaisla
  - Koroke / erotuskaisla
  - Ajorata
  - Koroke / raitiotie
  - Pysäkki, Raitiovaunut.
  - Pysäkki, Bussit.
  - Ylijätettävä koroke

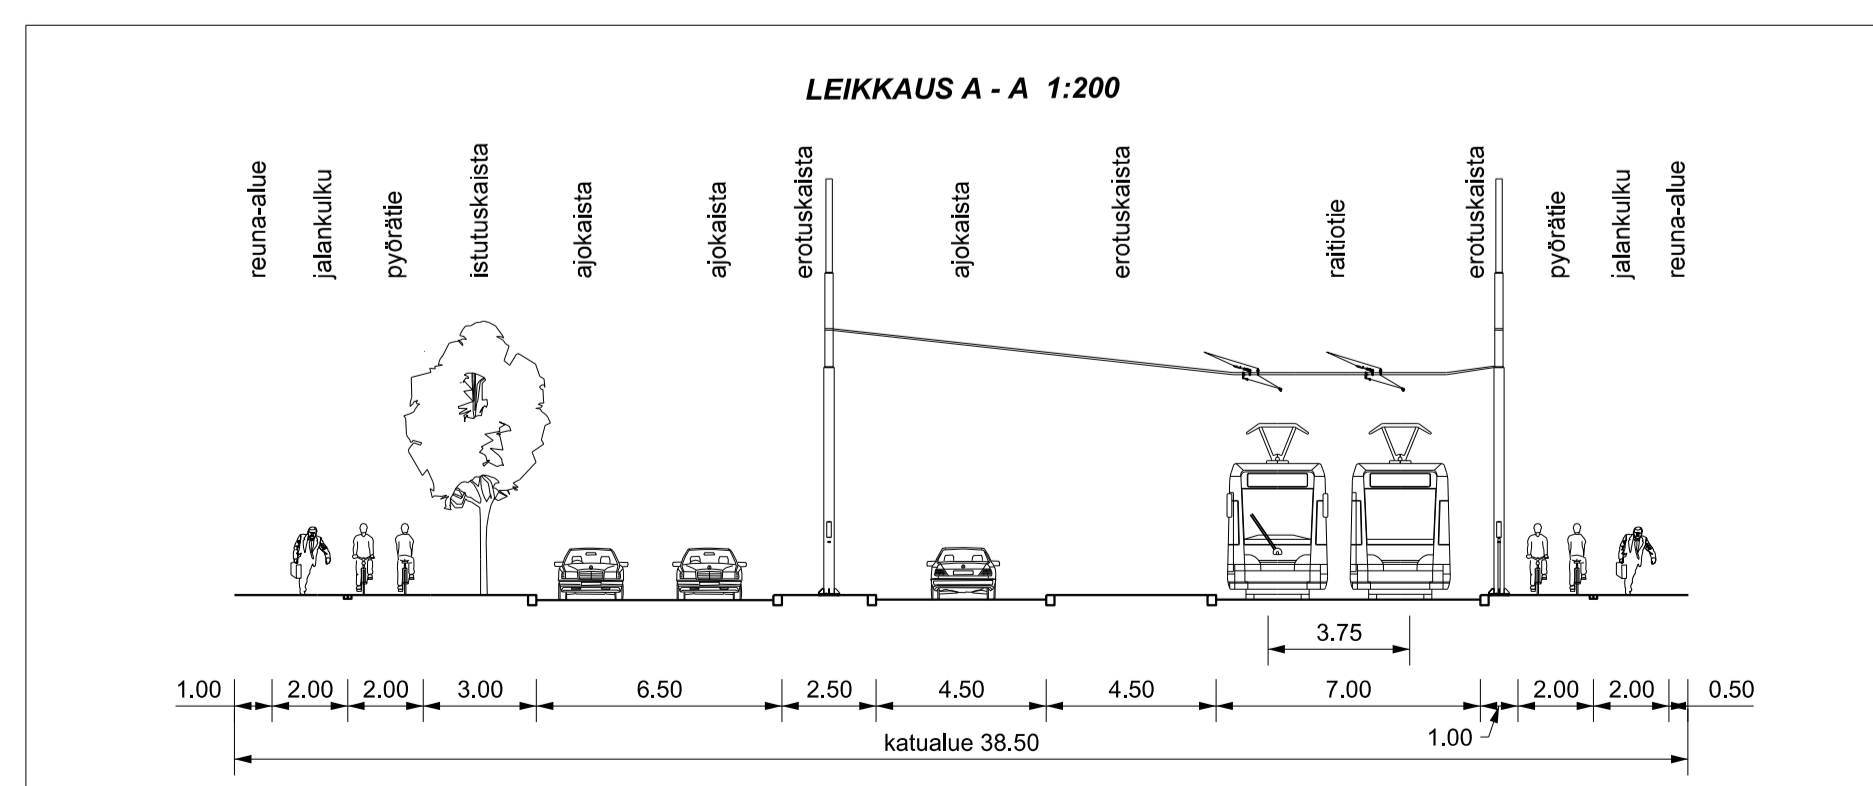

**HELSINGIN KAUPUNKISUUNNITTELUVIRASTO LIIKENNESUUNNITTELUOSASTO**

**Raide-Jokeri**  
Liikennesuunnitelma PLV 32 900 - 33 860

PIIRUSTUS **6633-1**  
KAUPUNGINOSA 36. Viikki  
MITTAKAAVA 1:1000  
PÄIVÄYS 29.11.2016  
HYVÄKSYTTY

LAATINUT Harri Verkamo  
PIIRTÄNYT Harri Verkamo  
TARKISTANUT Katarina Baarman

Reetta Pulkonen  
LIIKENNESUUNNITTELUAPILIIKKÖ

Tasokoordinaatisto / Plankoordinaatisto: ETRS-GK25  
Korkeusjärjestelmä / Höjdsystem: NZ2000

