
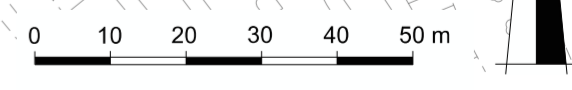
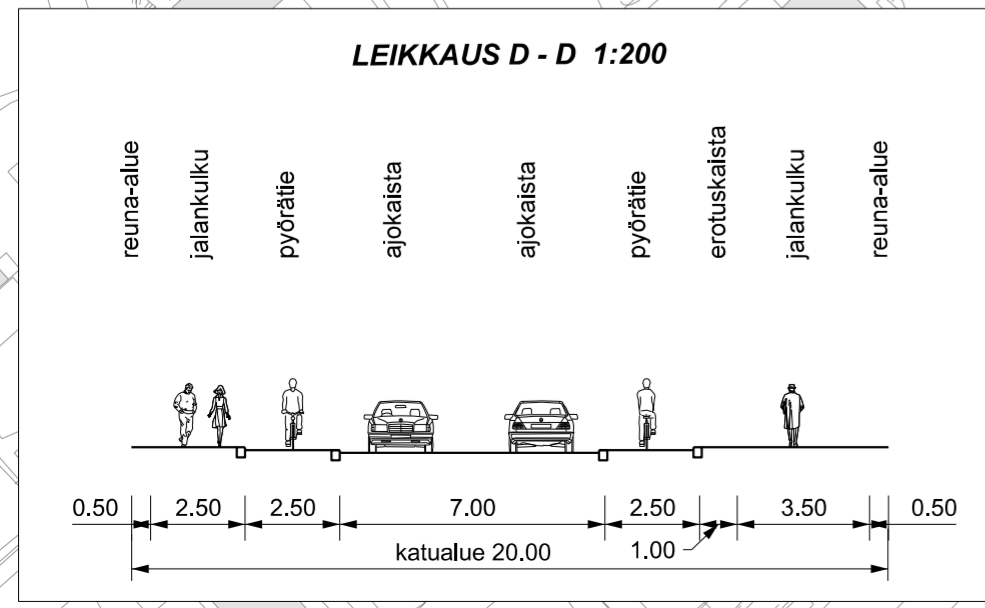


### SELITE

- Suunnitelma-alueen raja
- Liikennevalot
- Pyörätie
- 3-taso pyörätie
- Pyöräkaista tai ajoradan tasossa oleva pyörätie
- Jalkakäytävä
- Istuskaista
- Koroke / erotuskaista
- Ajorata
- Koroke / raitiotie
- Pysäkki. Raitiovaunut.
- Yliajettava koroke
- Aukean tilan ulottuma (ATU)

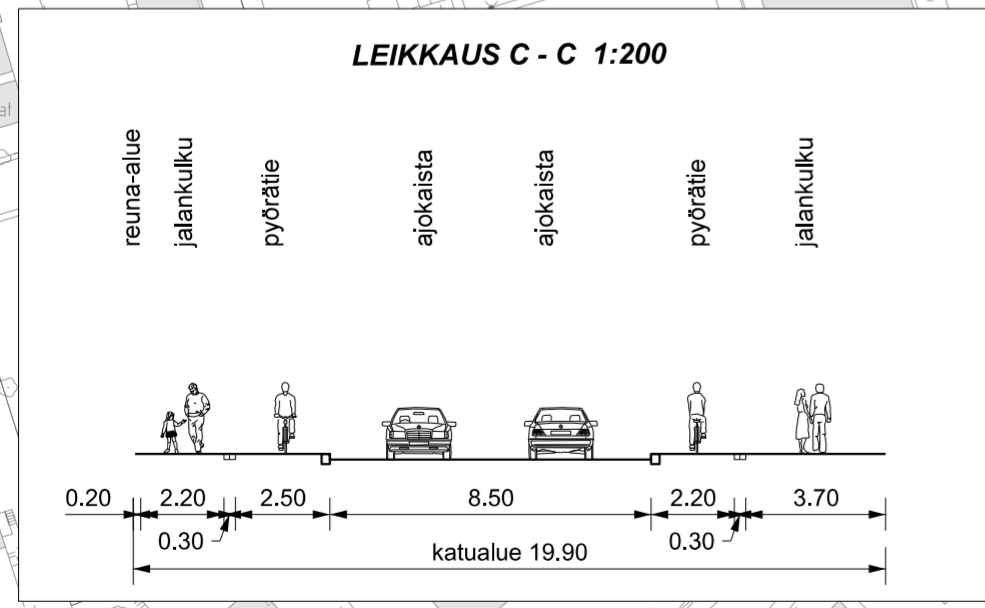

HELSINGIN KAUPUNKISUUNNITTELUVIRASTO LIIKENNESUUNNITTELUOSASTO

Raide-Jokeri

Liikennesuunnitelma PLV 22 100 - 22 440

PIIRUSTUS **6629-2**

KAUPUNGINOSA 28. Oulunkylä

MITTAKAAVA 1:1000

PÄIVÄYS 29.11.2016

HYVÄKSYTTY

LAATINUT Kari Tenkanen

PIIRTÄNYT Kari Tenkanen

TARKISTANUT Leena Silfverberg

Reetta Putkonen  
LIIKENNESUUNNITTELUPÄÄLLIKKÖ

Tasokoordinaatisto / Plankoordinaatiston: ETRS-GK25  
Korkeusjärjestelmä / Höjdsystem: N2000