



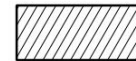

RAKENNUSKIELTOKARTTA

38. KAUPUNGINOSA MALMI
MALMIN LENTOKENTTÄ

41. KAUPUNGINOSA SUURMETSÄ
TATTARISUO

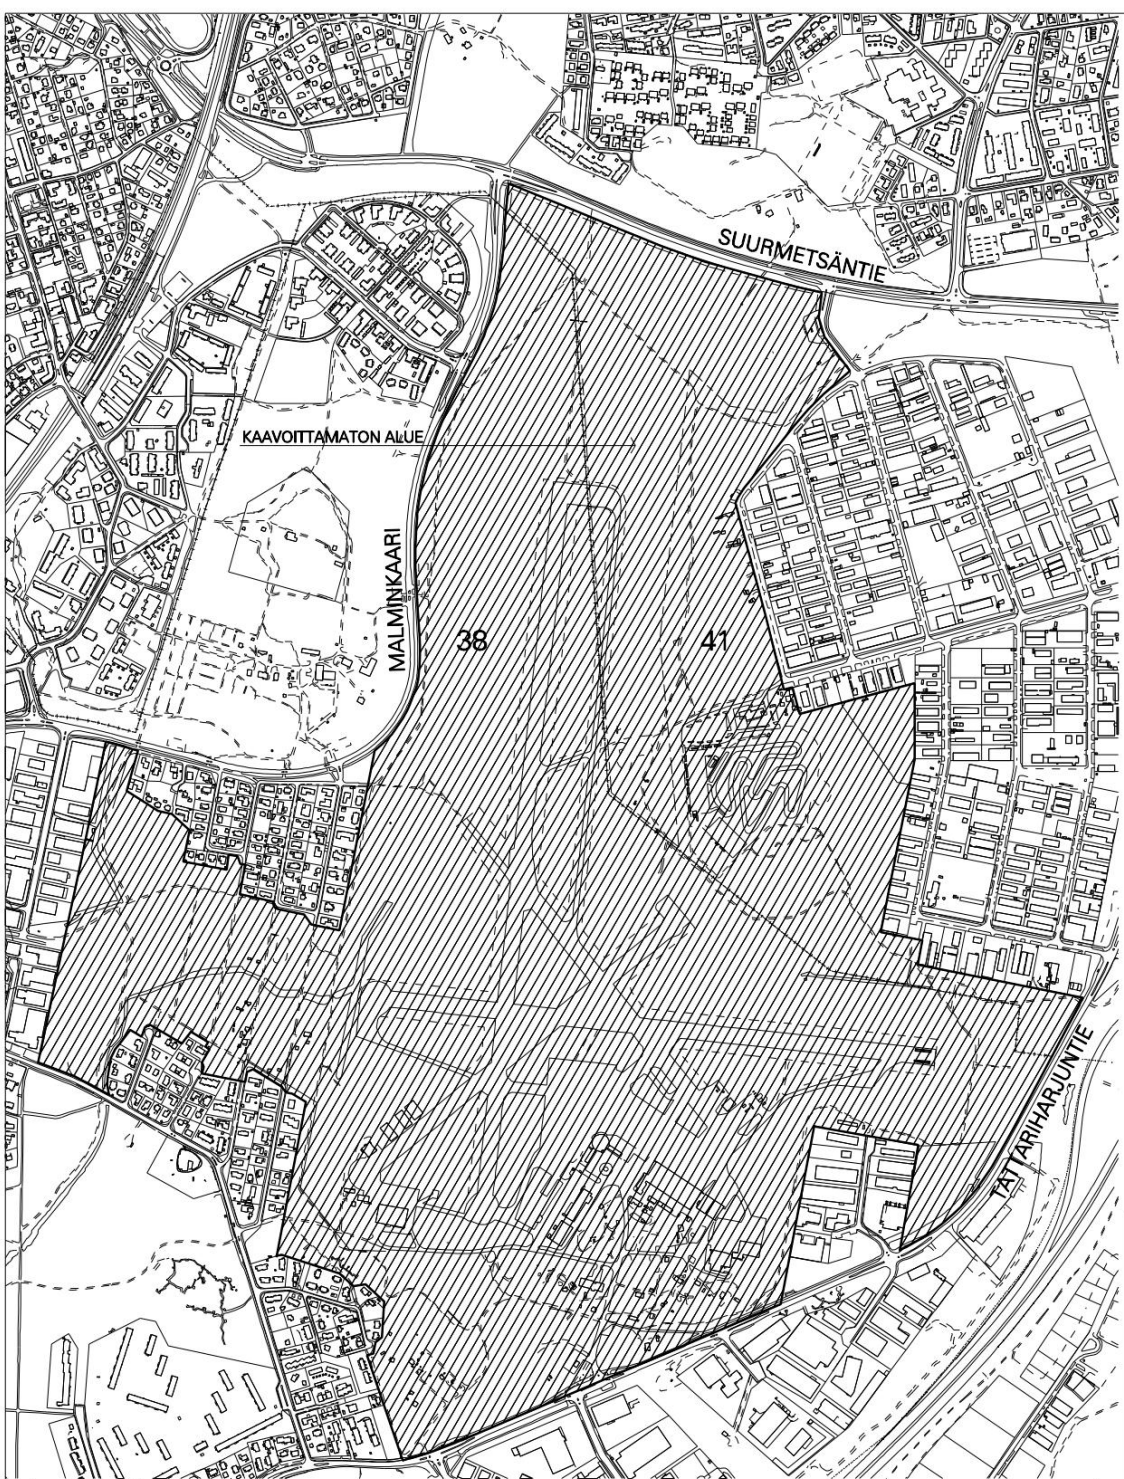

ALUE, JOKA ON RAKENNUSKIELLOSSA MAANKÄYTTÖ-
JA RAKENNUSLAIN 53 §:N 1 MOMENTIN PERUSTEELLA
JA JOLLE ESITETÄÄN RAKENNUSKIELLON ASETTAMISTA
MAANKÄYTTÖ- JA RAKENNUSLAIN 38 §:N 1 MOMENTIN
PERUSTEELLA.

HELSINGIN KAUPUNKISUUNNITTELUVIRASTO YLEISSUUNNITTELUOSASTO

RAKENNUSKIELTO MAANKÄYTTÖ- JA RAKENNUSLAIN 38 §

PÄIVÄYS 5.2.2013

KSLK

KHS

RAKENNUSKIELTO PÄÄTTY

PIIRUSTUS

LAATINUT CRISTA TOIVOLA

PIIRTÄNYT MARJA LEINO, PIRJO HEINONEN

YLEISKAAVAPÄÄLLIKKÖ

RIKHARD MANNINEN

12182

0 500m 1000m 1500m 2000m