


LEIKKAUS A - A 1:200

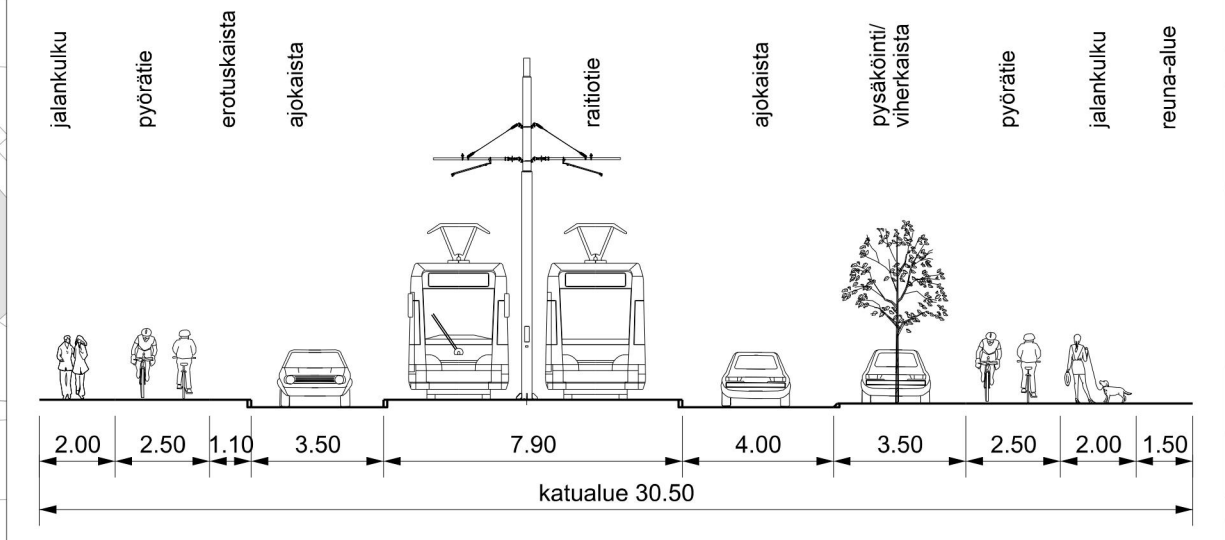

SELITE

- Suunnitelma-alueen raja
- ⊙ Liikennevalot
- Pyörätie
- Jalkakäytävä
- Jalankulku ja pyörätie
- Istutuskaista
- Koroke / erotuskaista
- Ajorata
- Koroke / raitiotie
- Pysäköinti
- ATU Aukean tilan ulottuma (ATU)



HELSINGIN KAUPUNKISUUNNITTELUVIRASTO LIIKENNESUUNNITTELUOSASTO

Raide-Jokeri

Alustava liikennesuunnitelma PLV 16700 - 16900

LAATINUT Taina Toivanen

PIIRTÄNYT Taina Toivanen

TARKISTANUT Leena Silfverberg

Reetta Putkonen
LIIKENNESUUNNITTELU PÄÄLLIKKÖ

PIIRUSTUS 6583-3

KAUPUNGINOSA 29. Haaga

MITTAKAAVA 1:1000

PÄIVÄYS 14.6.2016

HYVÄKSYTTY

Tasokoordinaatisto / Plankoordinaatisto: ETRS-GK25
Korkeusjärjestelmä / Höjdsystem: N2000

0 10 20 30 40 50 m

