


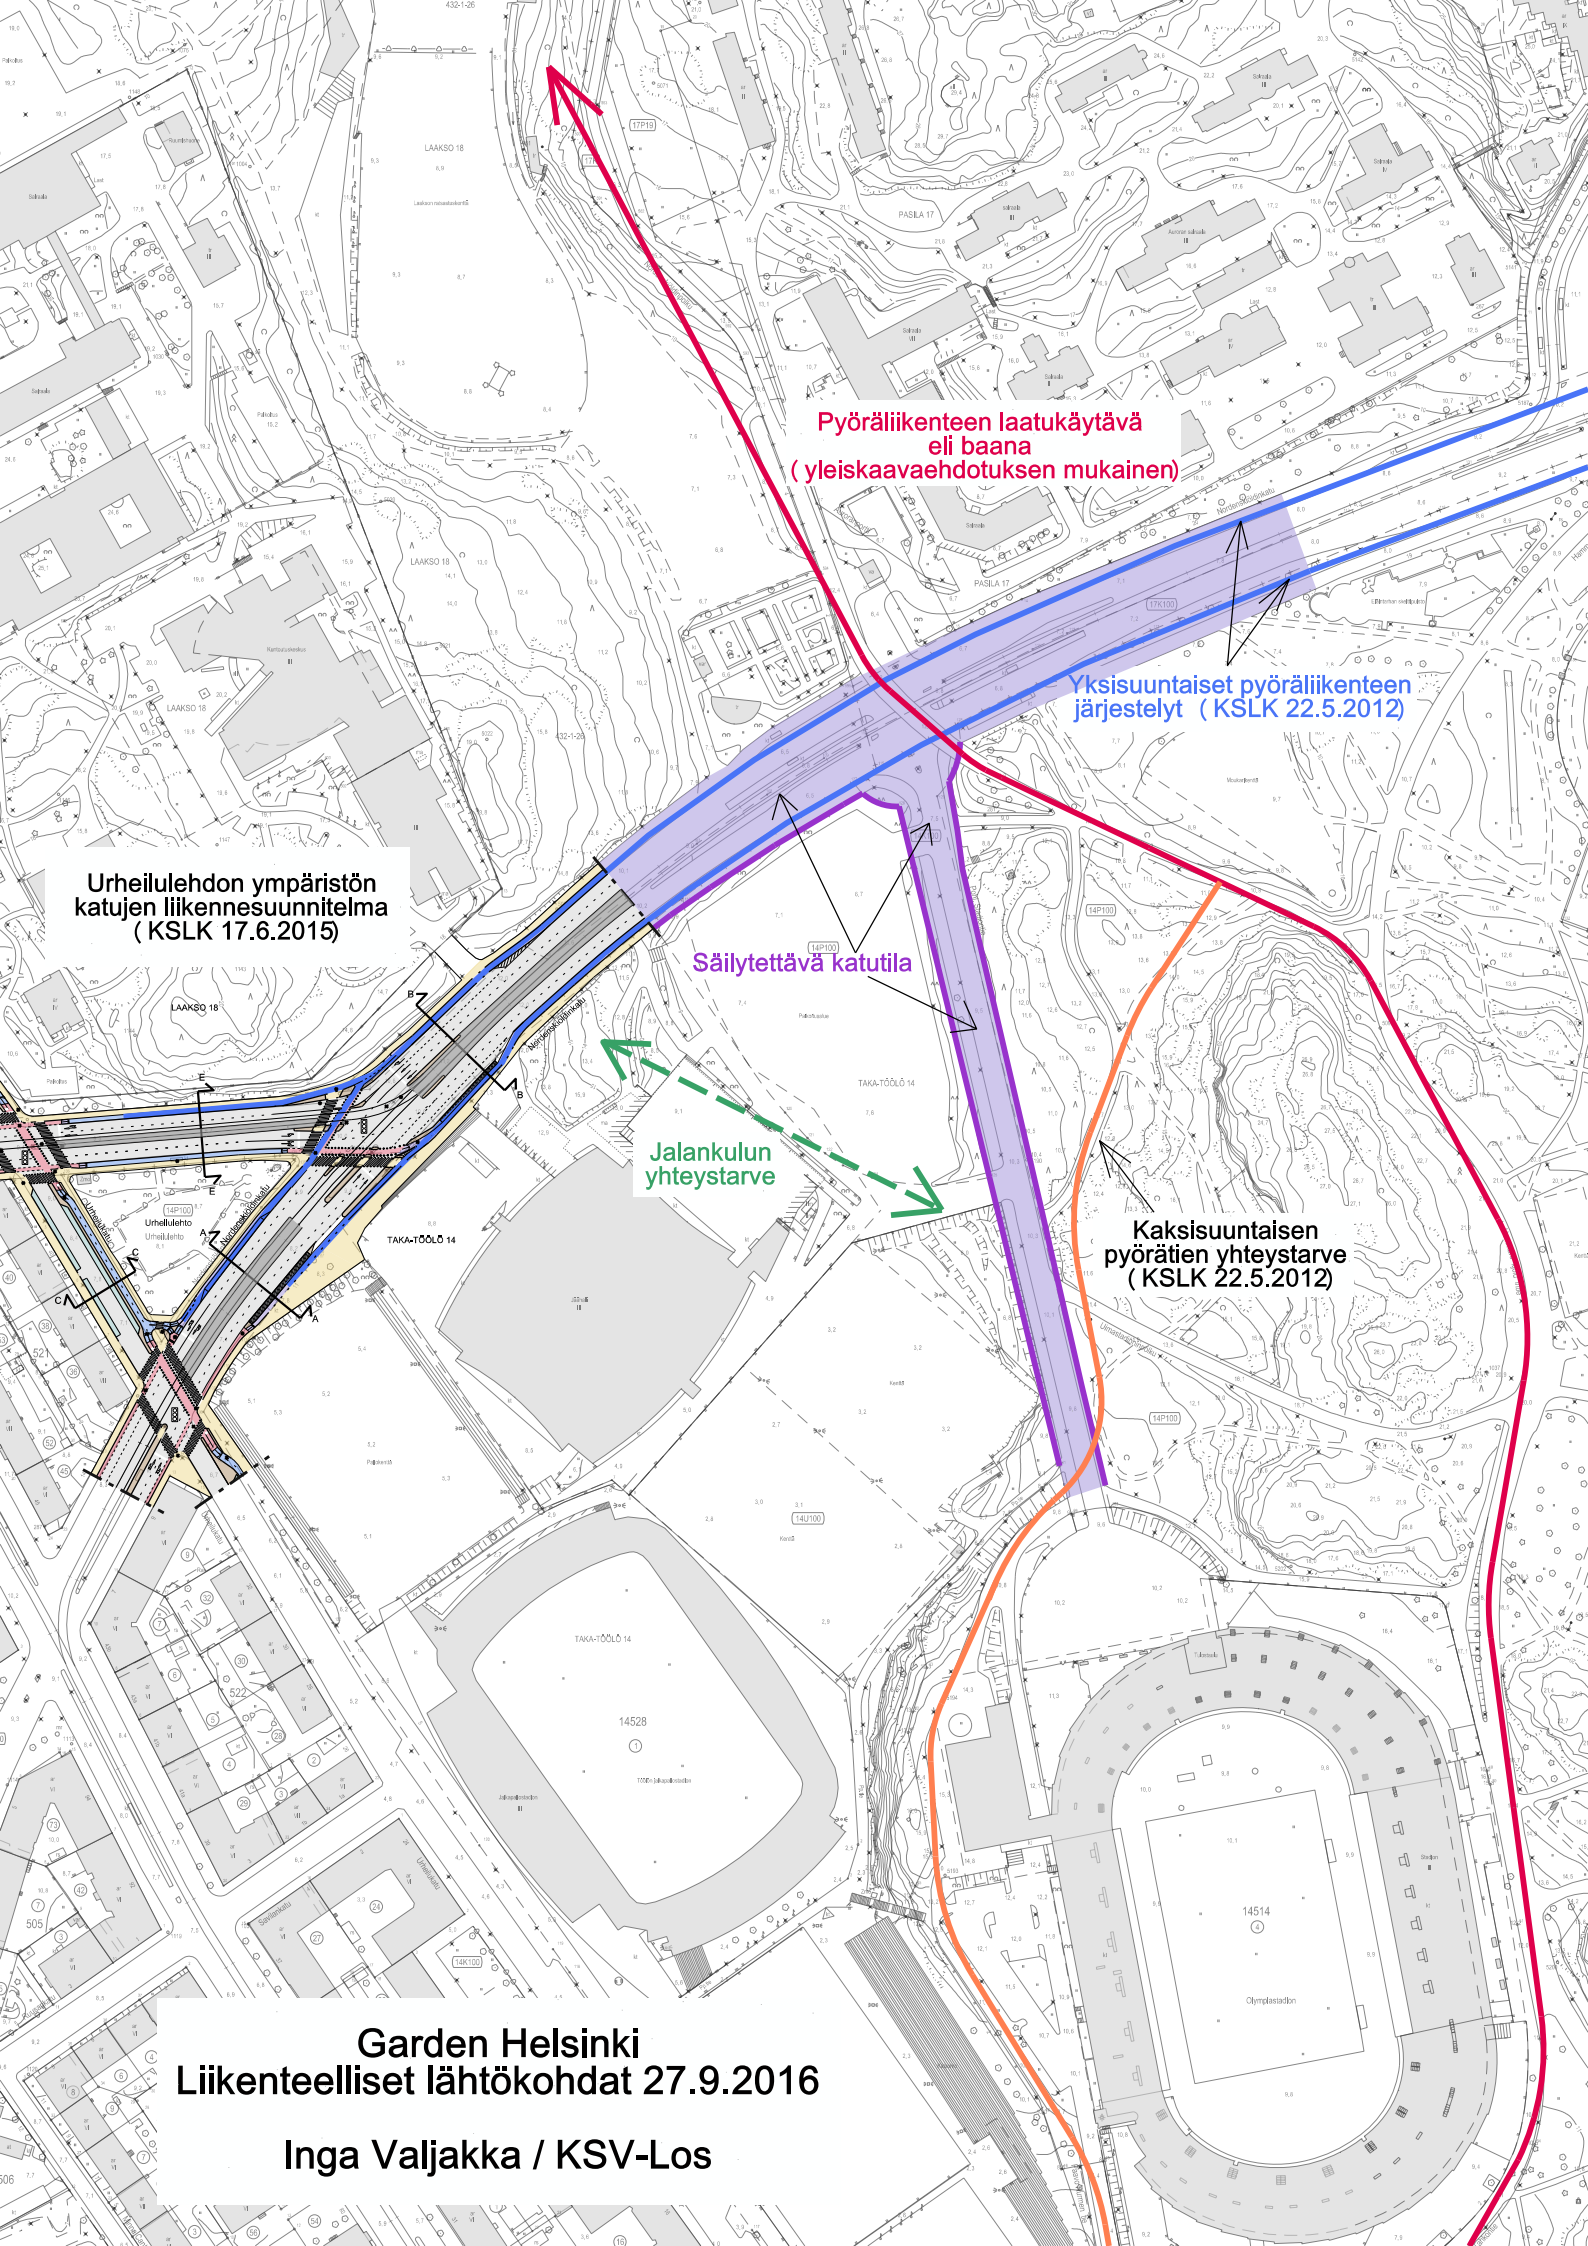

**Pyöräliikenteen laatuikäytävä
eli baana
(yleiskaavaehdotuksen mukainen)**

**Yksisuuntaiset pyöräliikenteen
järjestelyt (KSLK 22.5.2012)**

Säilytettävä katutila

**Jalankulun
yhteystarve**

**Kaksisuuntaisen
pyörätiän yhteystarve
(KSLK 22.5.2012)**

**Urheilulehdon ympäristön
katujen liikennesuunnitelma
(KSLK 17.6.2015)**

**Garden Helsinki
Liikenteelliset lähtökohdat 27.9.2016**

Inga Valjakka / KSV-Los