
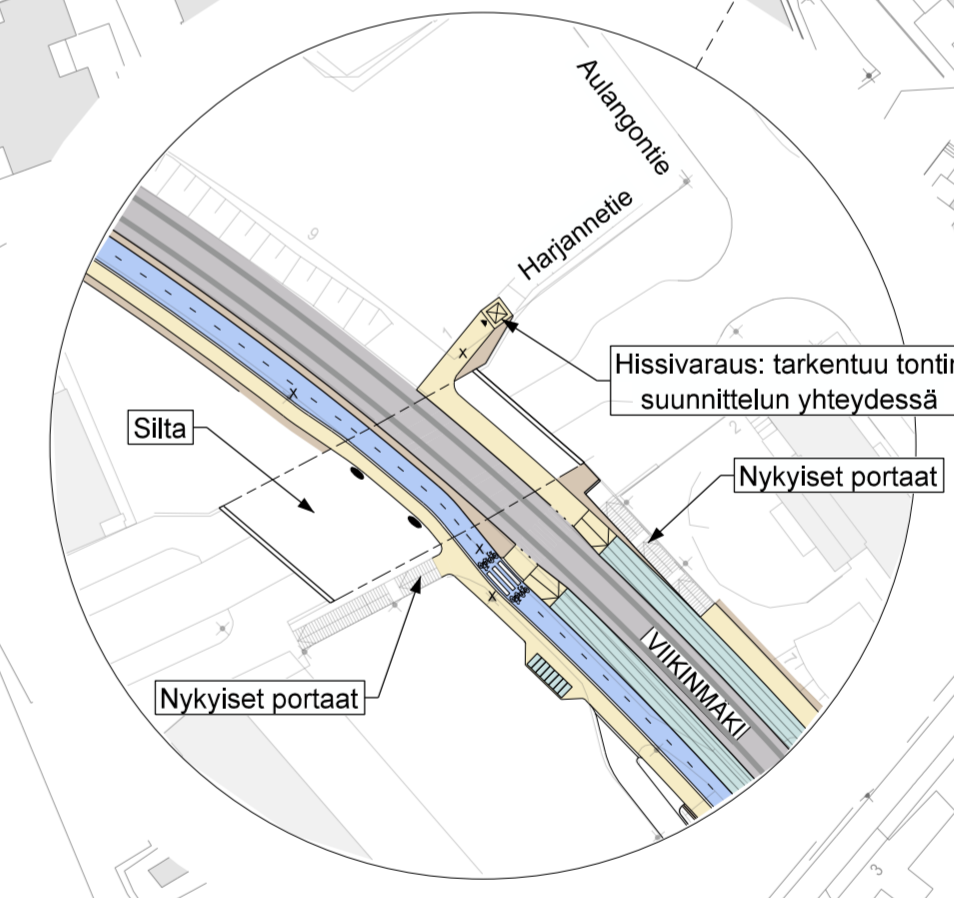
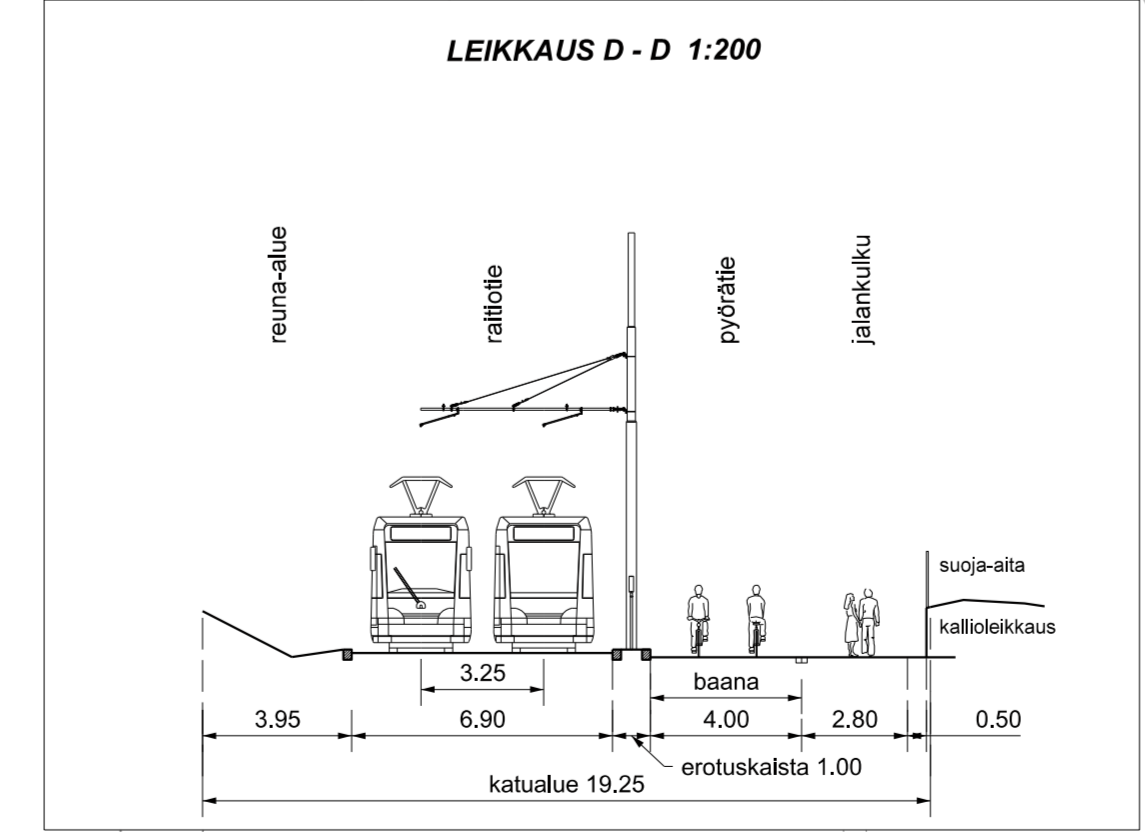
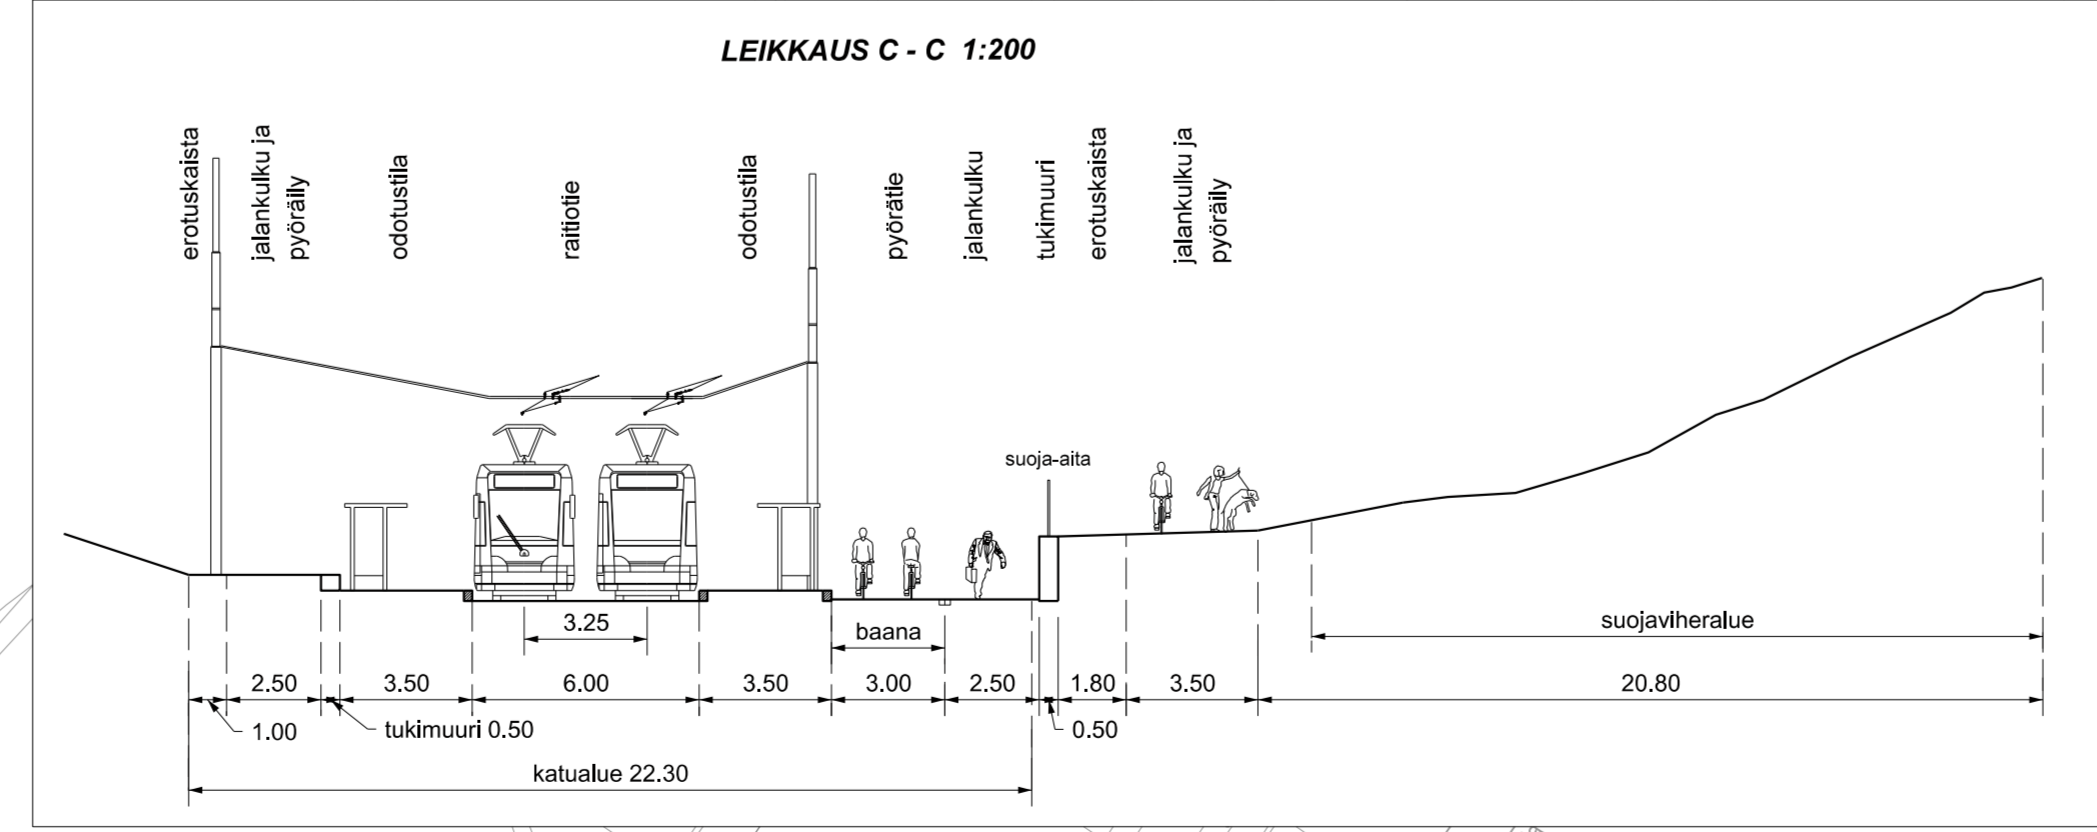
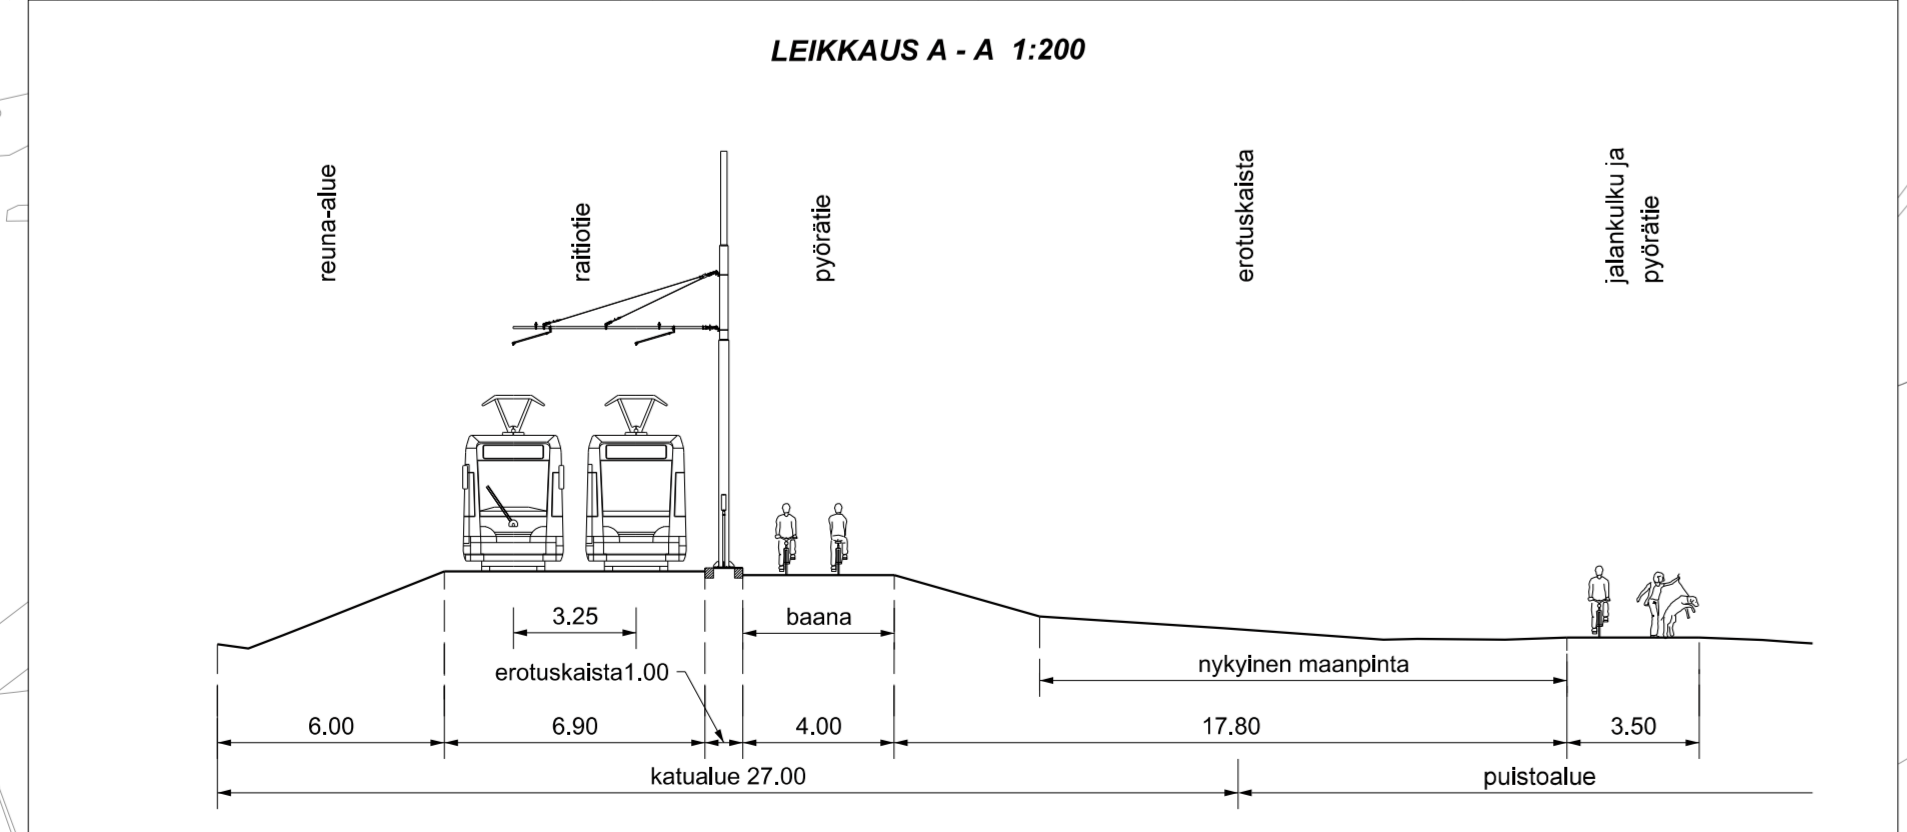


SELITE

- Suunnitelma-alueen raja
- Pyörätie
- Jalkakäytävä
- Jalankuulu ja pyörätie
- Istutuskaista / Istutettava alue
- Koroke / erotuskaista
- Pysäköinti
- Ajorata
- Koroke / raitiotie
- Pysäkki, Raitiovaunut.
- Pysäkki, Busst.

- NYKYINEN VANTAANJOEN YLITTÄVÄ SILTA PURETaan
 - UUSI SILTA: RAITIOTIE / PYÖRÄTIE (YLÄTASO) SEKÄ JK + PP (ALATASO)

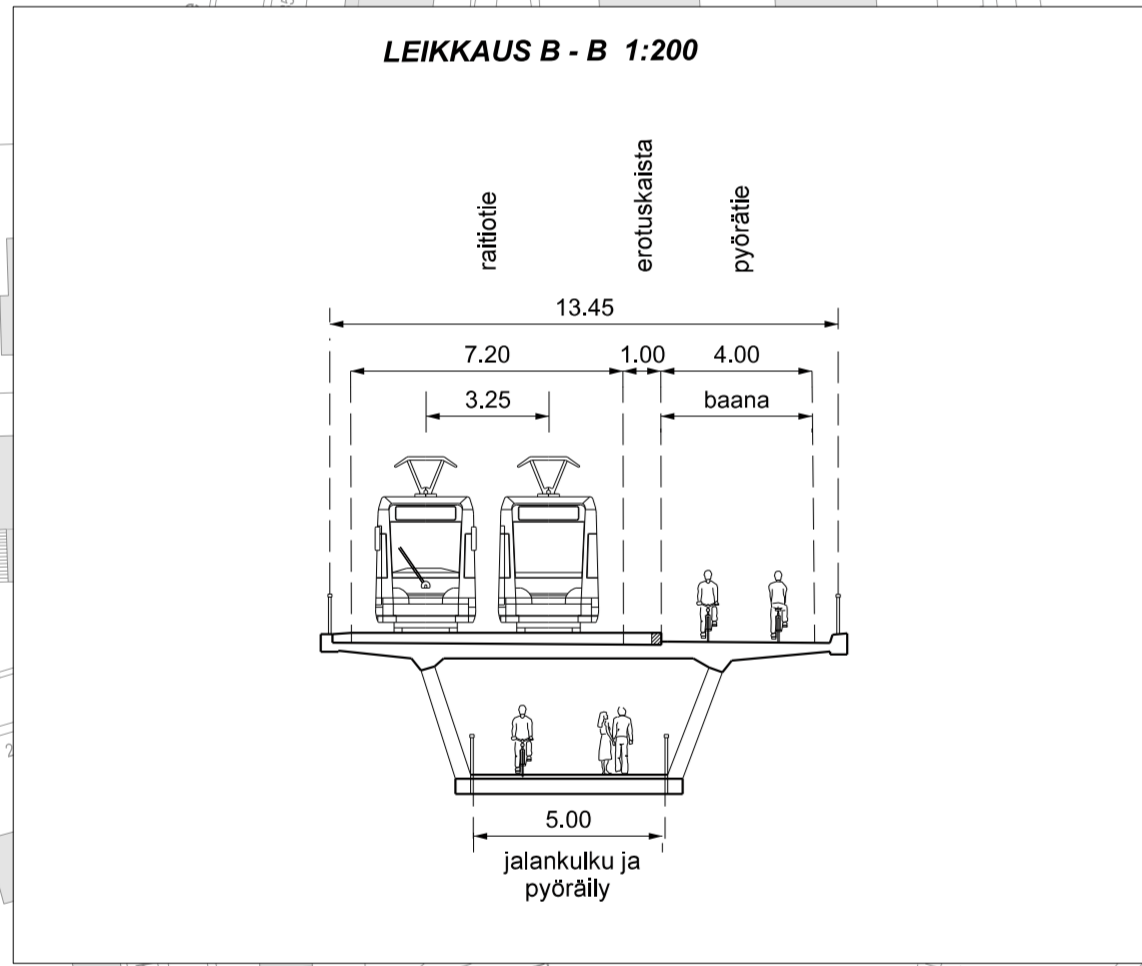

HELSINGIN KAUPUNKISUUNNITTELUVIRASTO LIIKENNESUUNNITTELUOSASTO

Raide-Jokeri
 Liikennesuunnitelma PLV 31 000 - 32 300

PIIRUSTUS **6631-32**
 KAUPUNKINOSA 36, Viikki ja 28.Oulunkylä
 MITTAKAAVA 1:1000
 PIIRITÄNYT Juha Ruonala
 PÄIVÄYS 29.11.2016
 HYVÄKSYTTY

LAATINUT Juha Ruonala
 PIIRITÄNYT Juha Ruonala
 TARKISTANUT Leena Silfverberg

Reetta Putkonen
 LIIKENNESUUNNITTELUKÄYTTÖ

Tasokoordinaatio / Plankoordinatsystem: ETRS-GK25
 Korkeusjärjestelmä / Höjdsystem: A2000

0 10 20 30 40 50 m