


- SELITE**
- Suunnitelma-alueen raja
 - ⊗ Liikennevalot
 - Pyörätie
 - 3-tasopyörätie
 - Pyöräkaista
 - Jalkakäytävä
 - Jalankulku ja pyörätie
 - Istutuskaista
 - Koroke / erotuskaista
 - Ajorata
 - Koroke / raitiotie
 - Pysäkki. Raitiovaunut.
 - Pysäkki. Bussit.
 - Aukean tilan ulottuma (ATU)

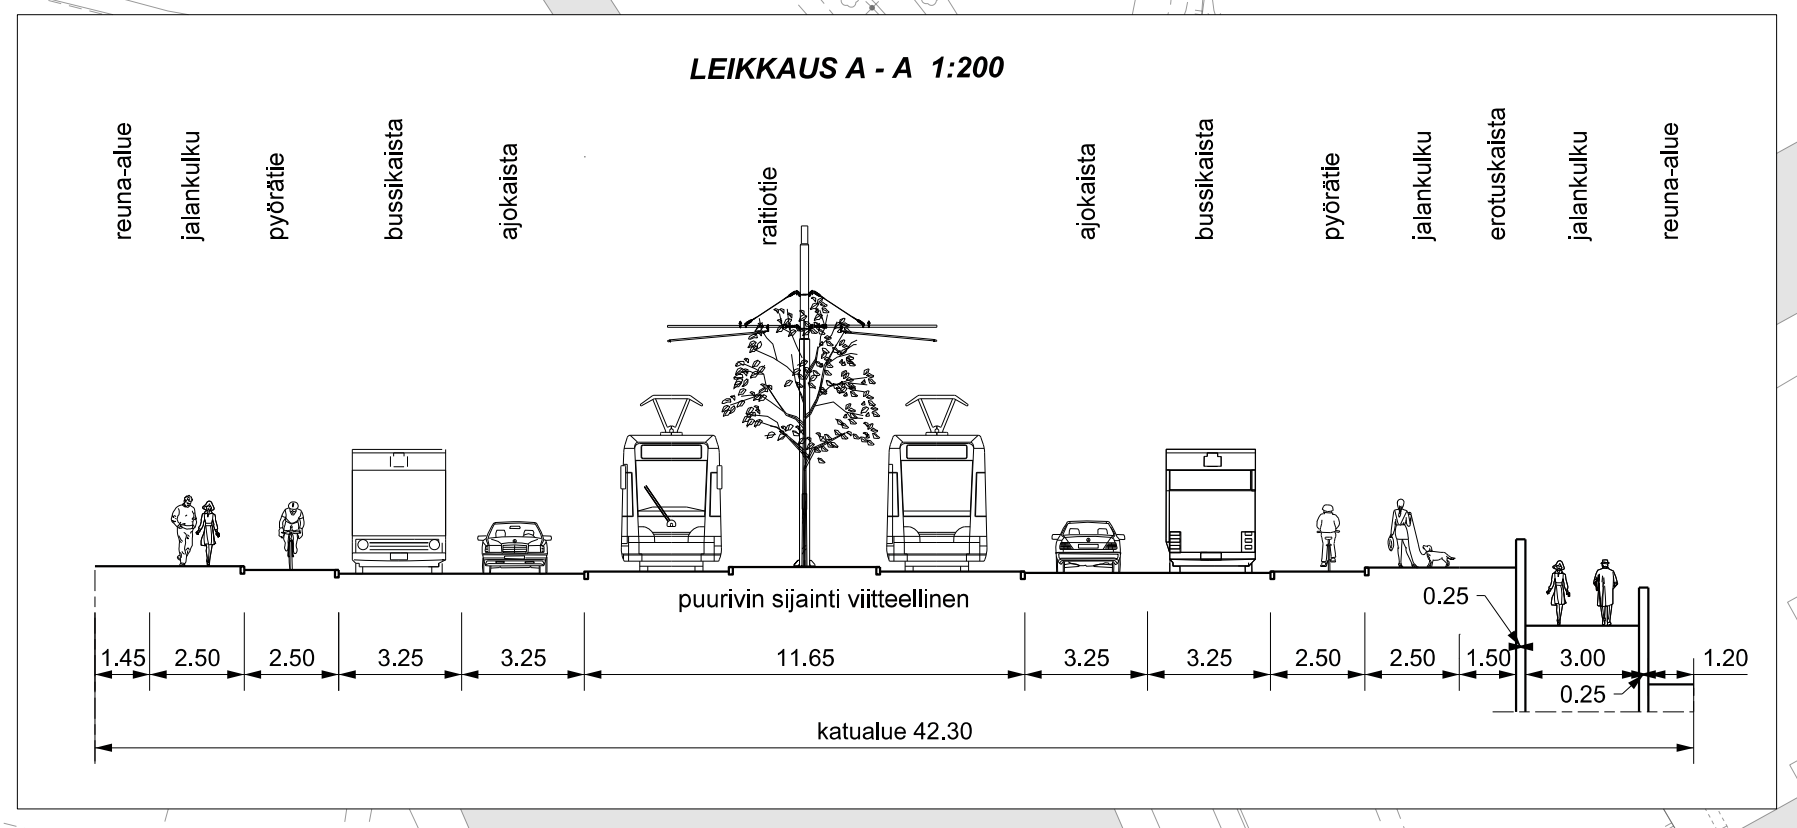

16300

15180

HELSINGIN KAUPUNKISUUNNITTELUVIRASTO LIKENSUUNNITTELUOSASTO

Raide - Jokeri

Liikennesuunnitelma PLV 15 180 - 16 300

PIIRUSTUS **6621-0**

KAUPUNKIOSA 46. Pitäjämäki

MITTAKAIVA 1:1000

PÄIVÄYS 29.11.2016

LAATINUT Taina Toivanen

PIIRITÄNYT Taina Toivanen

TARKISTANUT Leena Silverberg

RETTÄ PUKKONEN

LIKENSUUNNITTELUKÄSIKIRJA

Tasokoordinaatio / Helsingin kaupunki / E702-0202
Kortinvalmistaja / Helsingin kaupunki / AC2007

