

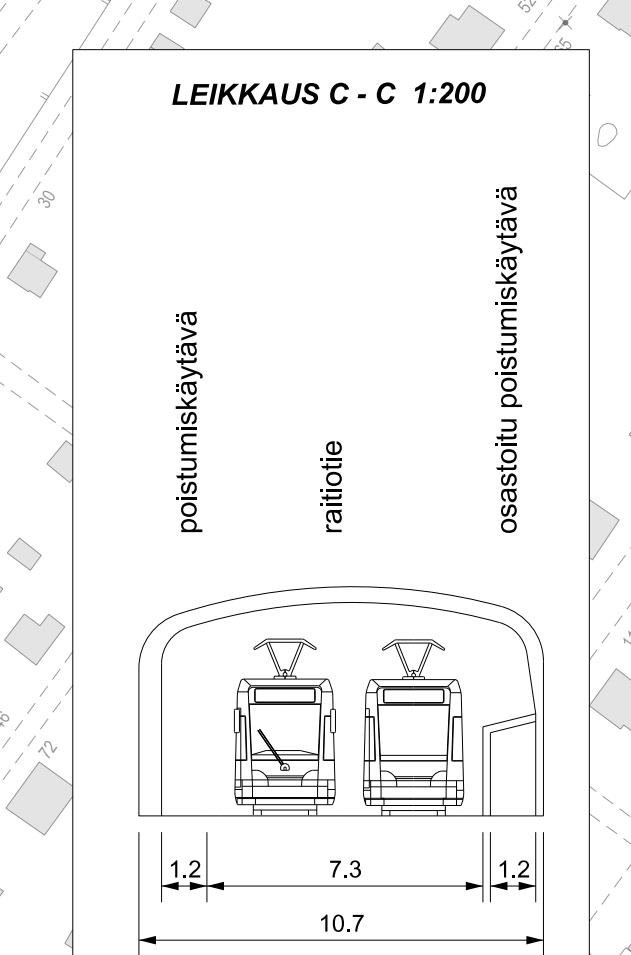


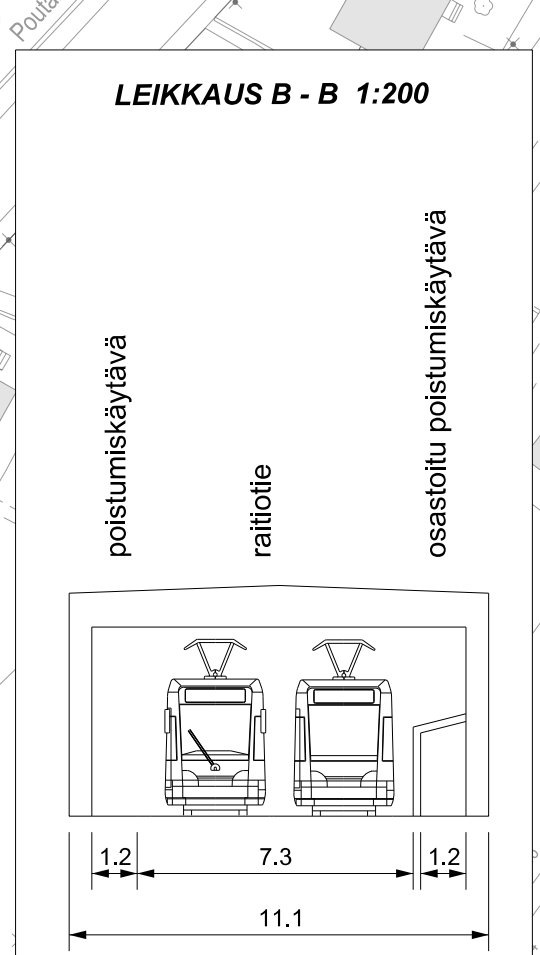

14100

15180

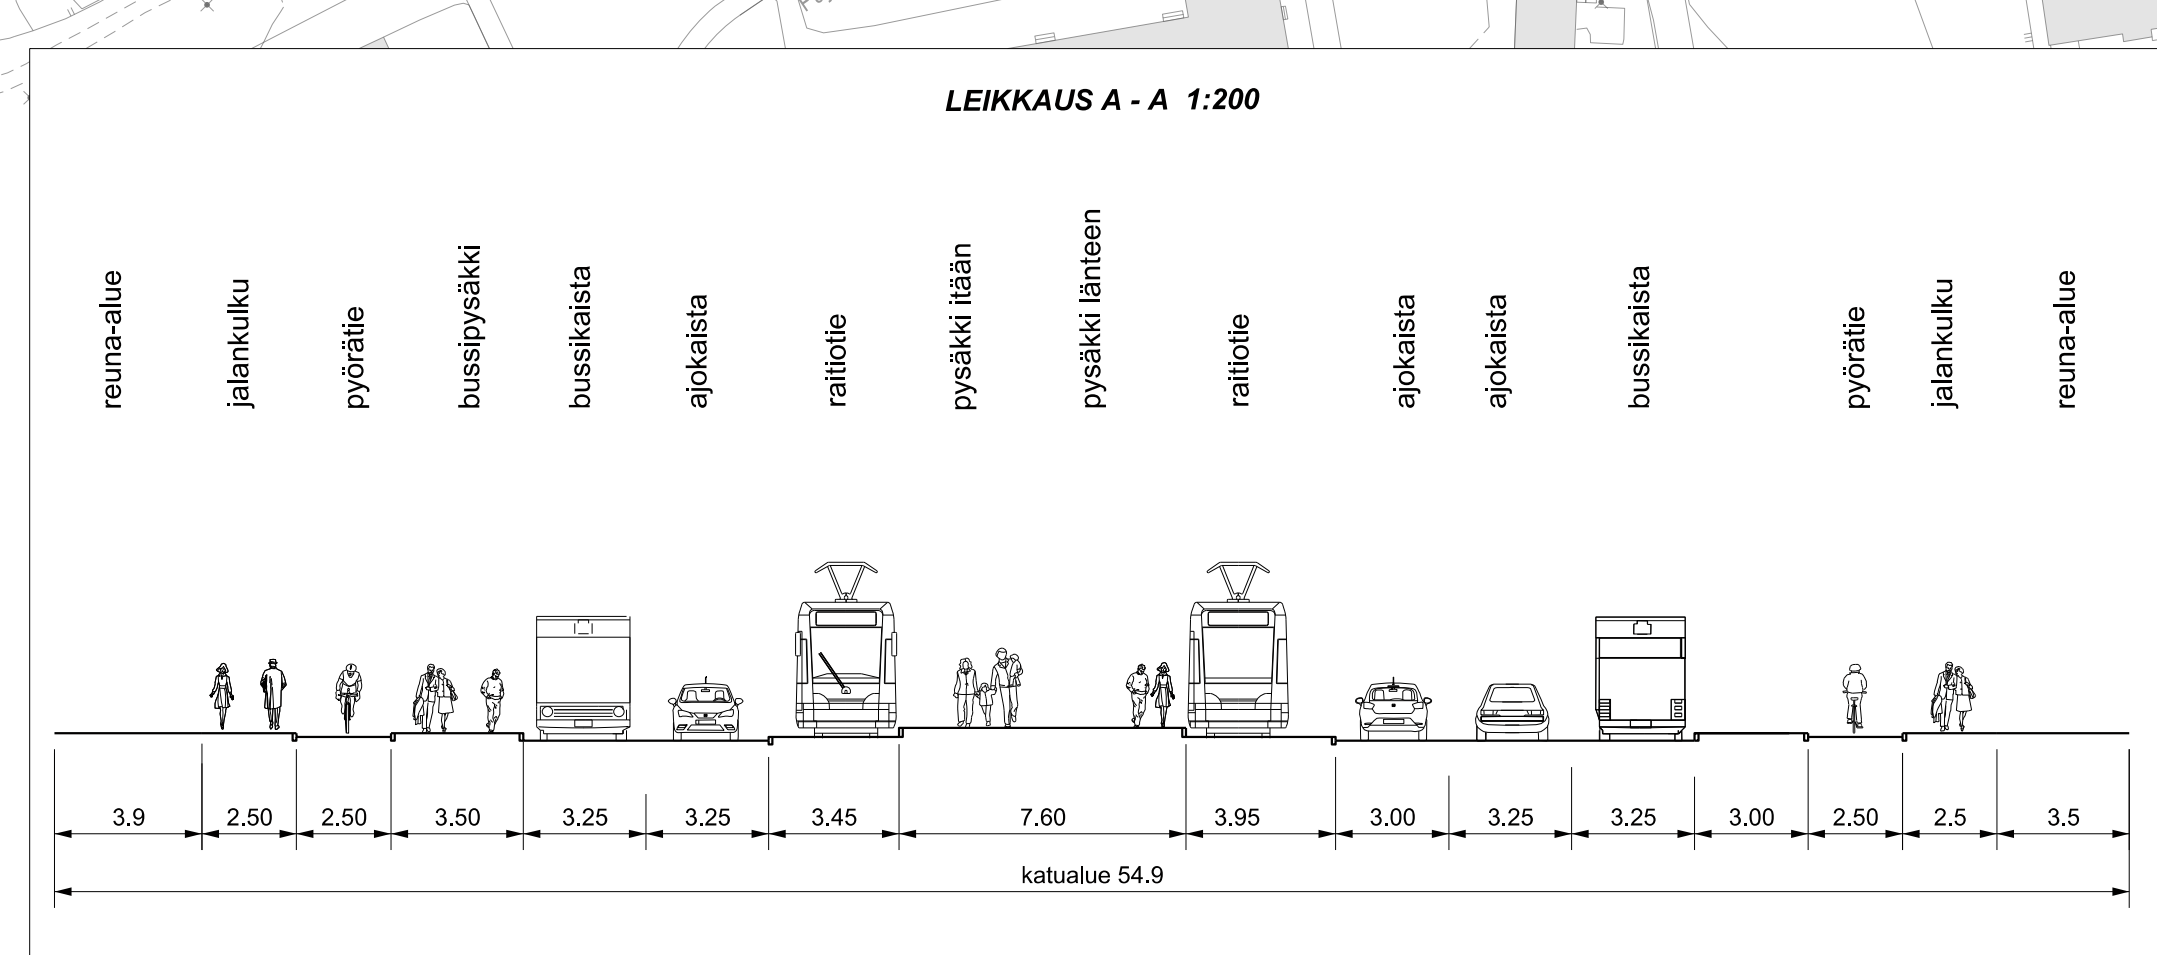

- SELITE**
- Suunnitelma-alueen raja
 - ⊗ Liikennevalot
 - Pyörätie
 - 3-lasopyörätie
 - Pyöräkaista
 - Jalkakäytävä
 - Jalankulku ja pyörätie
 - Istutuskaista
 - Koroke / erotuskaista
 - Ajorata
 - Koroke / raitiotie
 - Pysäkki, Raitiovaunut.
 - Pysäkki, Bussit.
 - Aukean tilan ulottuma (ATU)

HELSINGIN KAUPUNKISUUNNITTELUVIRASTO LIIKENNESUUNNITTELUOSASTO

Raide-Jokeri
Alustava liikennesuunnitelma PLV 14 100 - 15 180

Liittyy kaavaan 12434

LAATINUT Taina Toivanen
PÄIVÄNYT Taina Toivanen

PIKÄSUUNNITTELU Leena Silverberg

REKTOORI Reetta Pukkonen
LIKENSUUNNITTELUKÄÄLKÖ

PERUSTUS 6616-0
KAUPUNKIOSA 46, Pitäjämäki
MITTAVAUVA 1:1000
PÄIVÄYS 29.11.2016
HYVÄKSYTTY

Tasokoordinaatio / Plancoördinationsystem: ETRIS-GN20
Korkeusjärjestelmä / Höjdsystem: NN2000

