

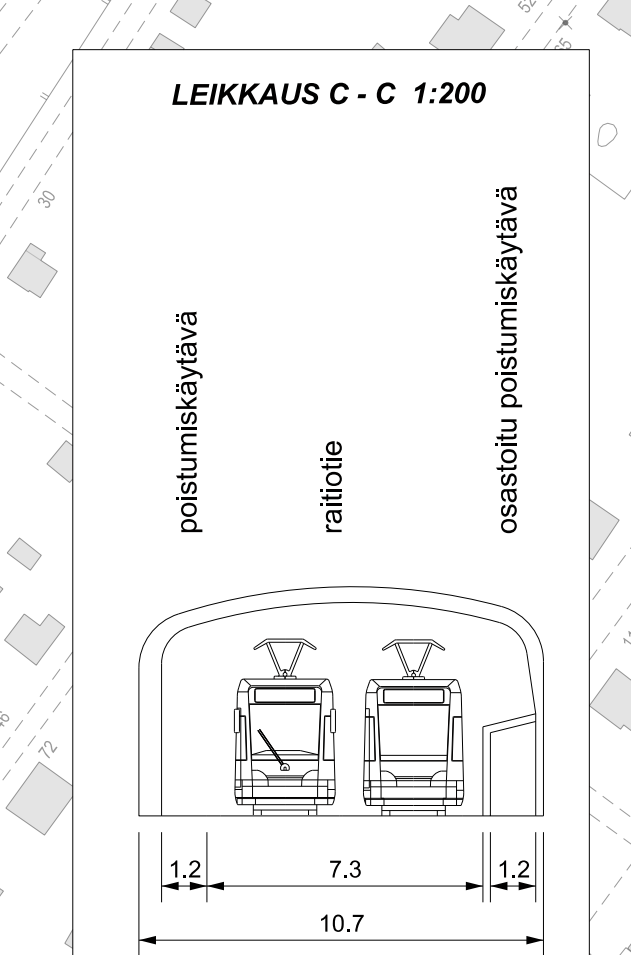


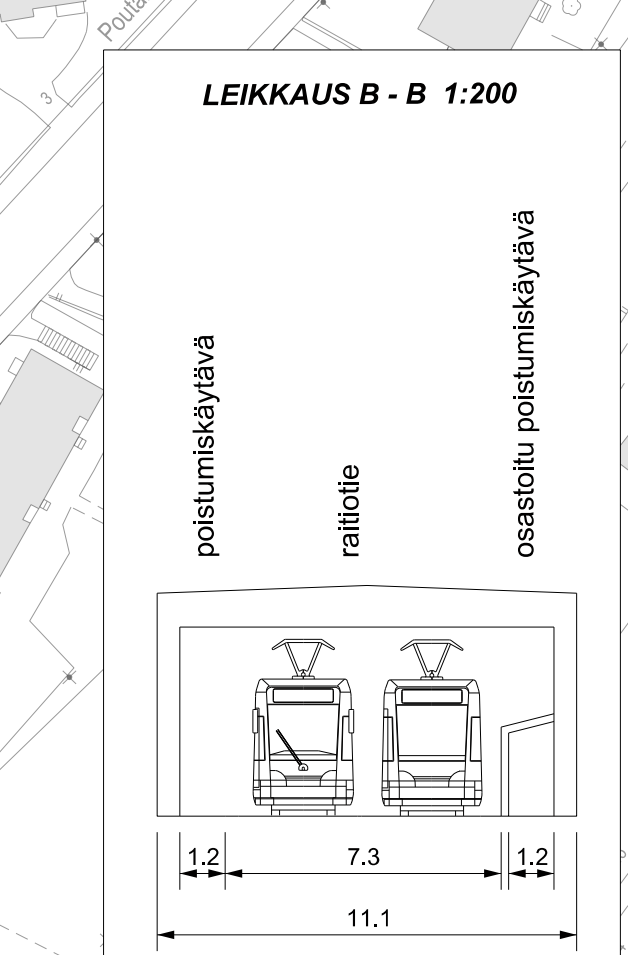

14100

15180

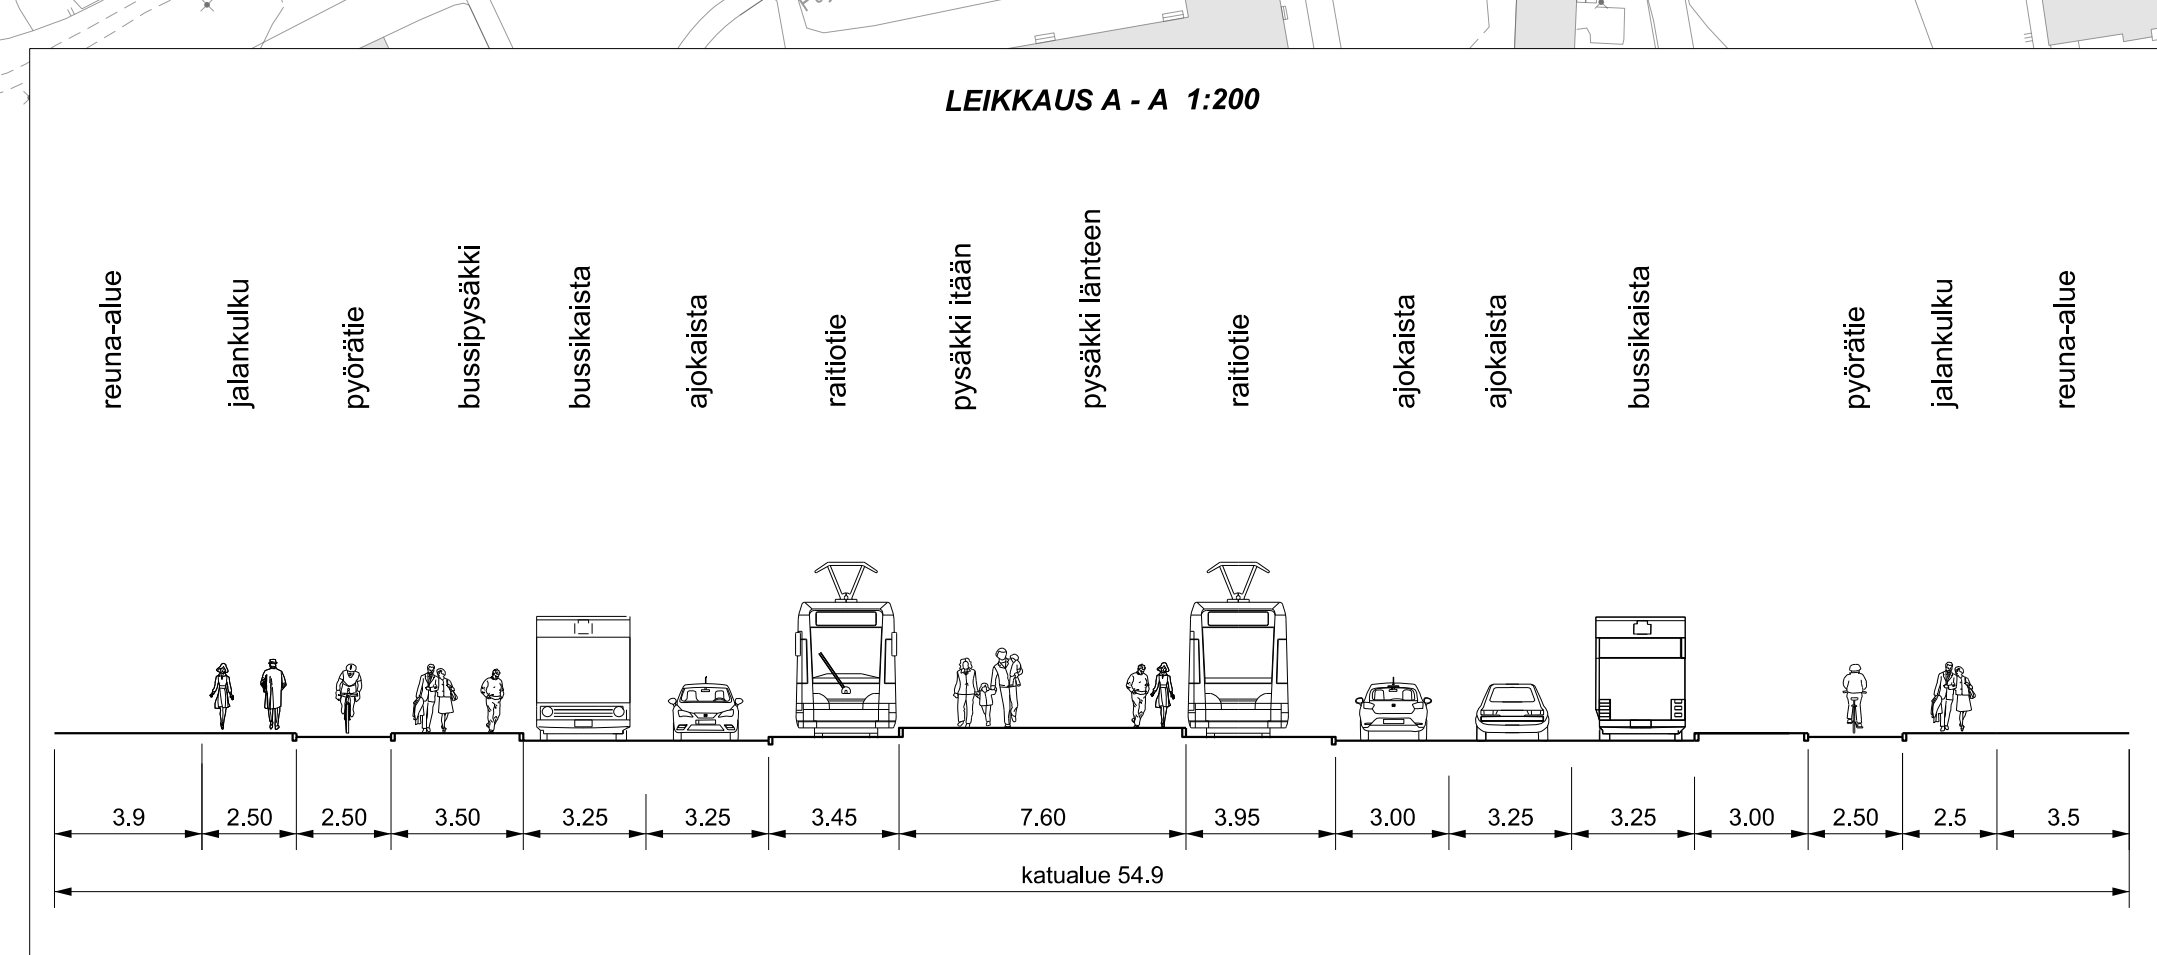

- SELITE**
- Suunnitelma-alueen raja
  - ⊗ Liikennevalot
  - Pyörätie
  - 3-tasopyörätie
  - Pyöräkaista
  - Jalankäytävä
  - Jalankulku ja pyörätie
  - Istutuskaista
  - Koroke / erotuskaista
  - Ajorata
  - Koroke / raitiotie
  - Pysäkki, Raitiovaunut.
  - Pysäkki, Bussit.
  - Aukean tilan ulottuma(ATU)

HELSINGIN KAUPUNKISUUNNITTELUVIRASTO LIIKENNESUUNNITTELUOSASTO

Raide-Jokeri  
Liikennesuunnitelma PLV 14 100 - 15 180

Liittyy kaavaan 12434

LAATINUT Taina Toivanen  
PIIRITÄNYT Taina Toivanen  
TARKISTANUT Leena Silfverberg

REKISTERÖI Reetta Pitkonen  
LIKENSUUNNITTELUKÄÄLKÖ

PERUSTUS 6620-0  
KAUPUNKIOSA 46, Pitäjämäki  
MITTAKAAVA 1:1000  
PÄIVÄYS 25.4.2017

HIVÄKYTTY

Tasokoordinaatio / Plancoördinationsplan: ETRG-0026  
Korkeusjärjestelmä / Höjdsystem: N2000

