



POIKKILEIKKAUKSET


NÄYTTÉLIJÄNTIE A - A

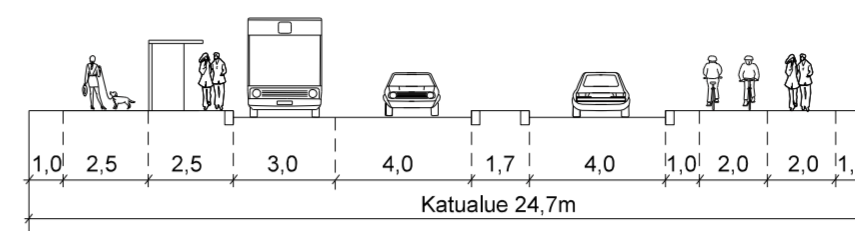


NÄYTTÉLIJÄNTIE B - B

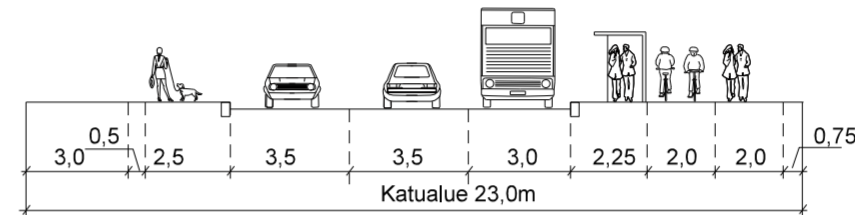

IDA AALBERGIN TIE C - C

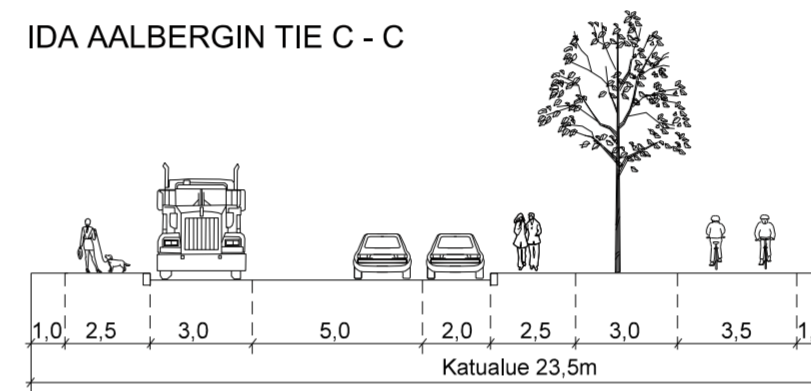

IDA AALBERGIN TIE D - D

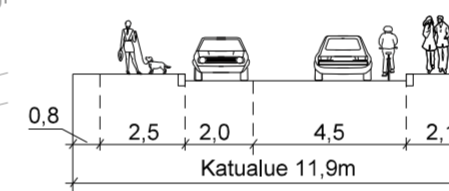

SELITE

- Suunnitelma-alueen raja
- Asemakaavan nro 12423 mukainen uusi rakentaminen
- Aukio
- Pyörätie
- Jalkakäytävä
- Yhdistetty jalankulku ja pyöräily
- Istutuskaisla
- Ajourata
- Koroke / erotuskaisla
- Pysäköinti
- Pysäkki
- Yliajettava osuus

HELSINGIN KAUPUNKISUUNNITTELUVIRASTO LIIKENNESUUNNITTELUOSASTO

Näyttelijäntien, Ida Aalbergin tien ja Adolf Lindforsin tien liikennesuunnitelma (Kaava nro 12423)

PIIRUSTUS **6720-2**

KAUPUNGINOSA **29, Haaga**

MITTAKAAVA **1:1000**

PÄIVÄYS **9.5.2017**

LAATINUT **Taina Toivanen**

PIIRTÄNYT **Taina Toivanen**

TARKISTANUT **Leena Silfverberg**

HYVÄKSYTTY

Reetta Putkonen
LIIKENNESUUNNITTELU-PÄÄLLIKÖ

Tasokoordinaatisto / Plankoordinaatistojärjestelmä: **ETRS-GK25**
Korkeusjärjestelmä / Höjdsystem: **N2000**

