


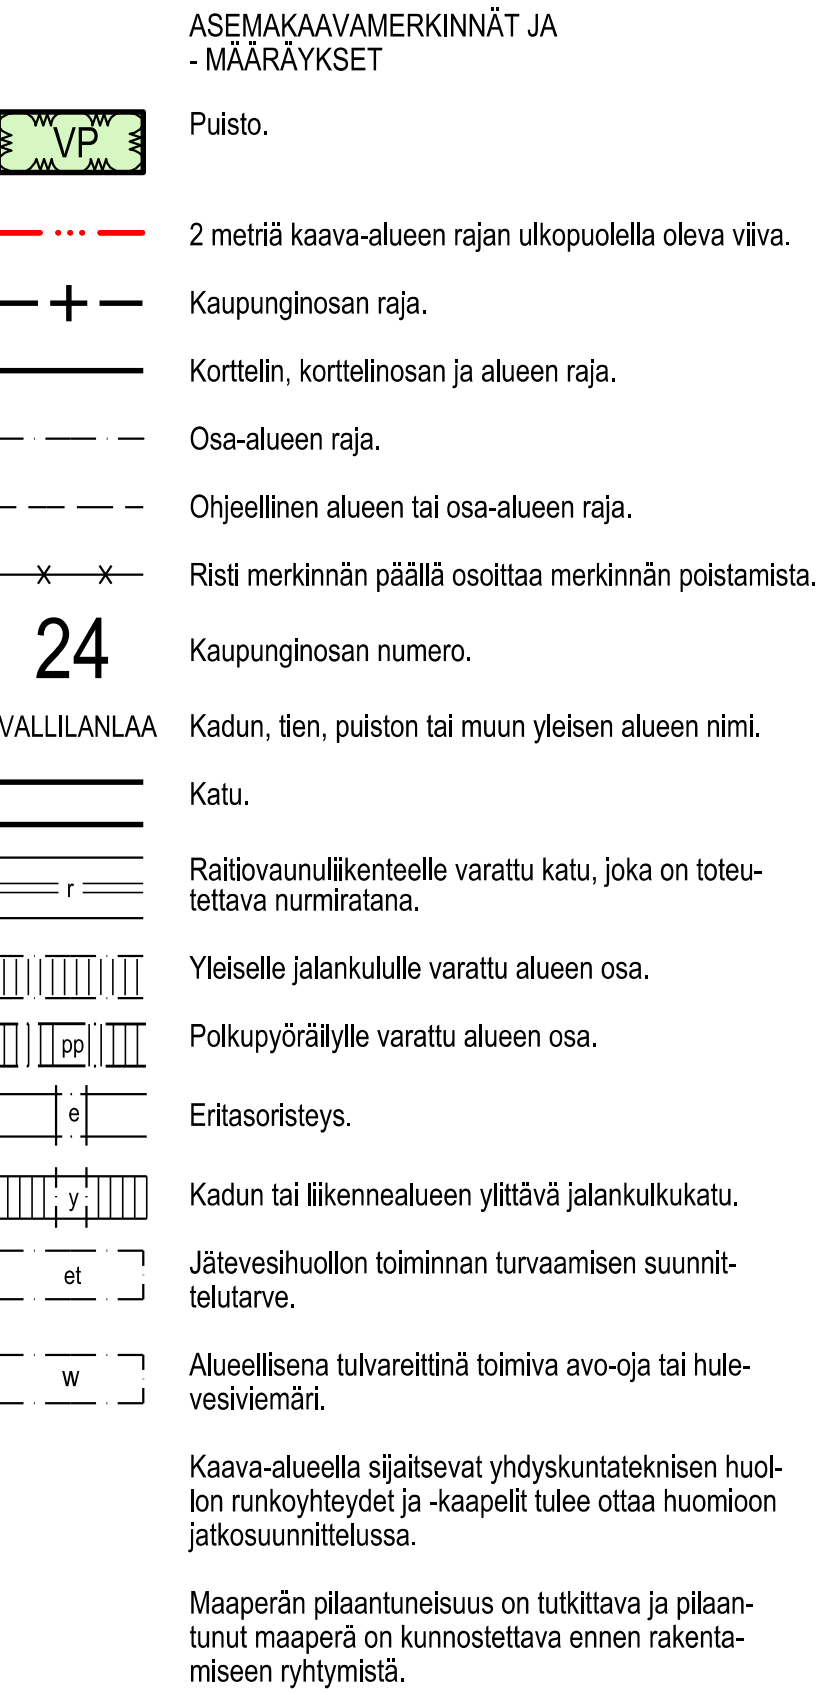

ASEMAKAAVA KOSKEE:	DETALJPLANEN GÄLLER:
22. kaupunginosan (Vallila)	22 stadsdelen (Vallgård)
raitiiliikenne-, katu- ja puistoaluetta	spårvagnstrafik-, gatu- och parkområden

ASEMAKAAVAN MUUTOS KOSKEE:	DETALJPLANEÄNDRINGEN GÄLLER:
22. kaupunginosan (Vallila)	22 stadsdelen (Vallgård)
puistoaluetta	parkområde
24. kaupunginosan (Kumpula)	24 stadsdelen (Gumtlåkt)
puistoaluetta	parkområde

LUONNOS



HELSINKI
HELSINGFORS
Kaavan moPlan nr
12xxx

Dilaattinumero/Dilaattinumero
HEL 2017-009847
Hanki/Projekt
5644_1
Päiväys/Datum

Tasokoordinaattisista/Planckoordinatsystem
Korkeusjärjestelmä/Höjdsystem
Potjiskartan hyväksyntämerkki/Godkännand
8. Kartat ja paikkatiedot -y

Asemakaavoitus
Detaljiplanläggning
Kaavan nimiPlanens namn
Vallilanlaakson raitiotie

Laadintu/Upplörd av
Mervi Nicklén
Piktärry/Riktad av
Raija Juntunen/ Katja Raevuori
Asemakavapöytäkirja/Stadsplanerchef
Marja Pilmies

Skiljelyt ja mustokset Behandlinger och ändringar:

Methadone (MRD, 655)

hyökkäyksiä/Goðkär:

rätt i kraft