



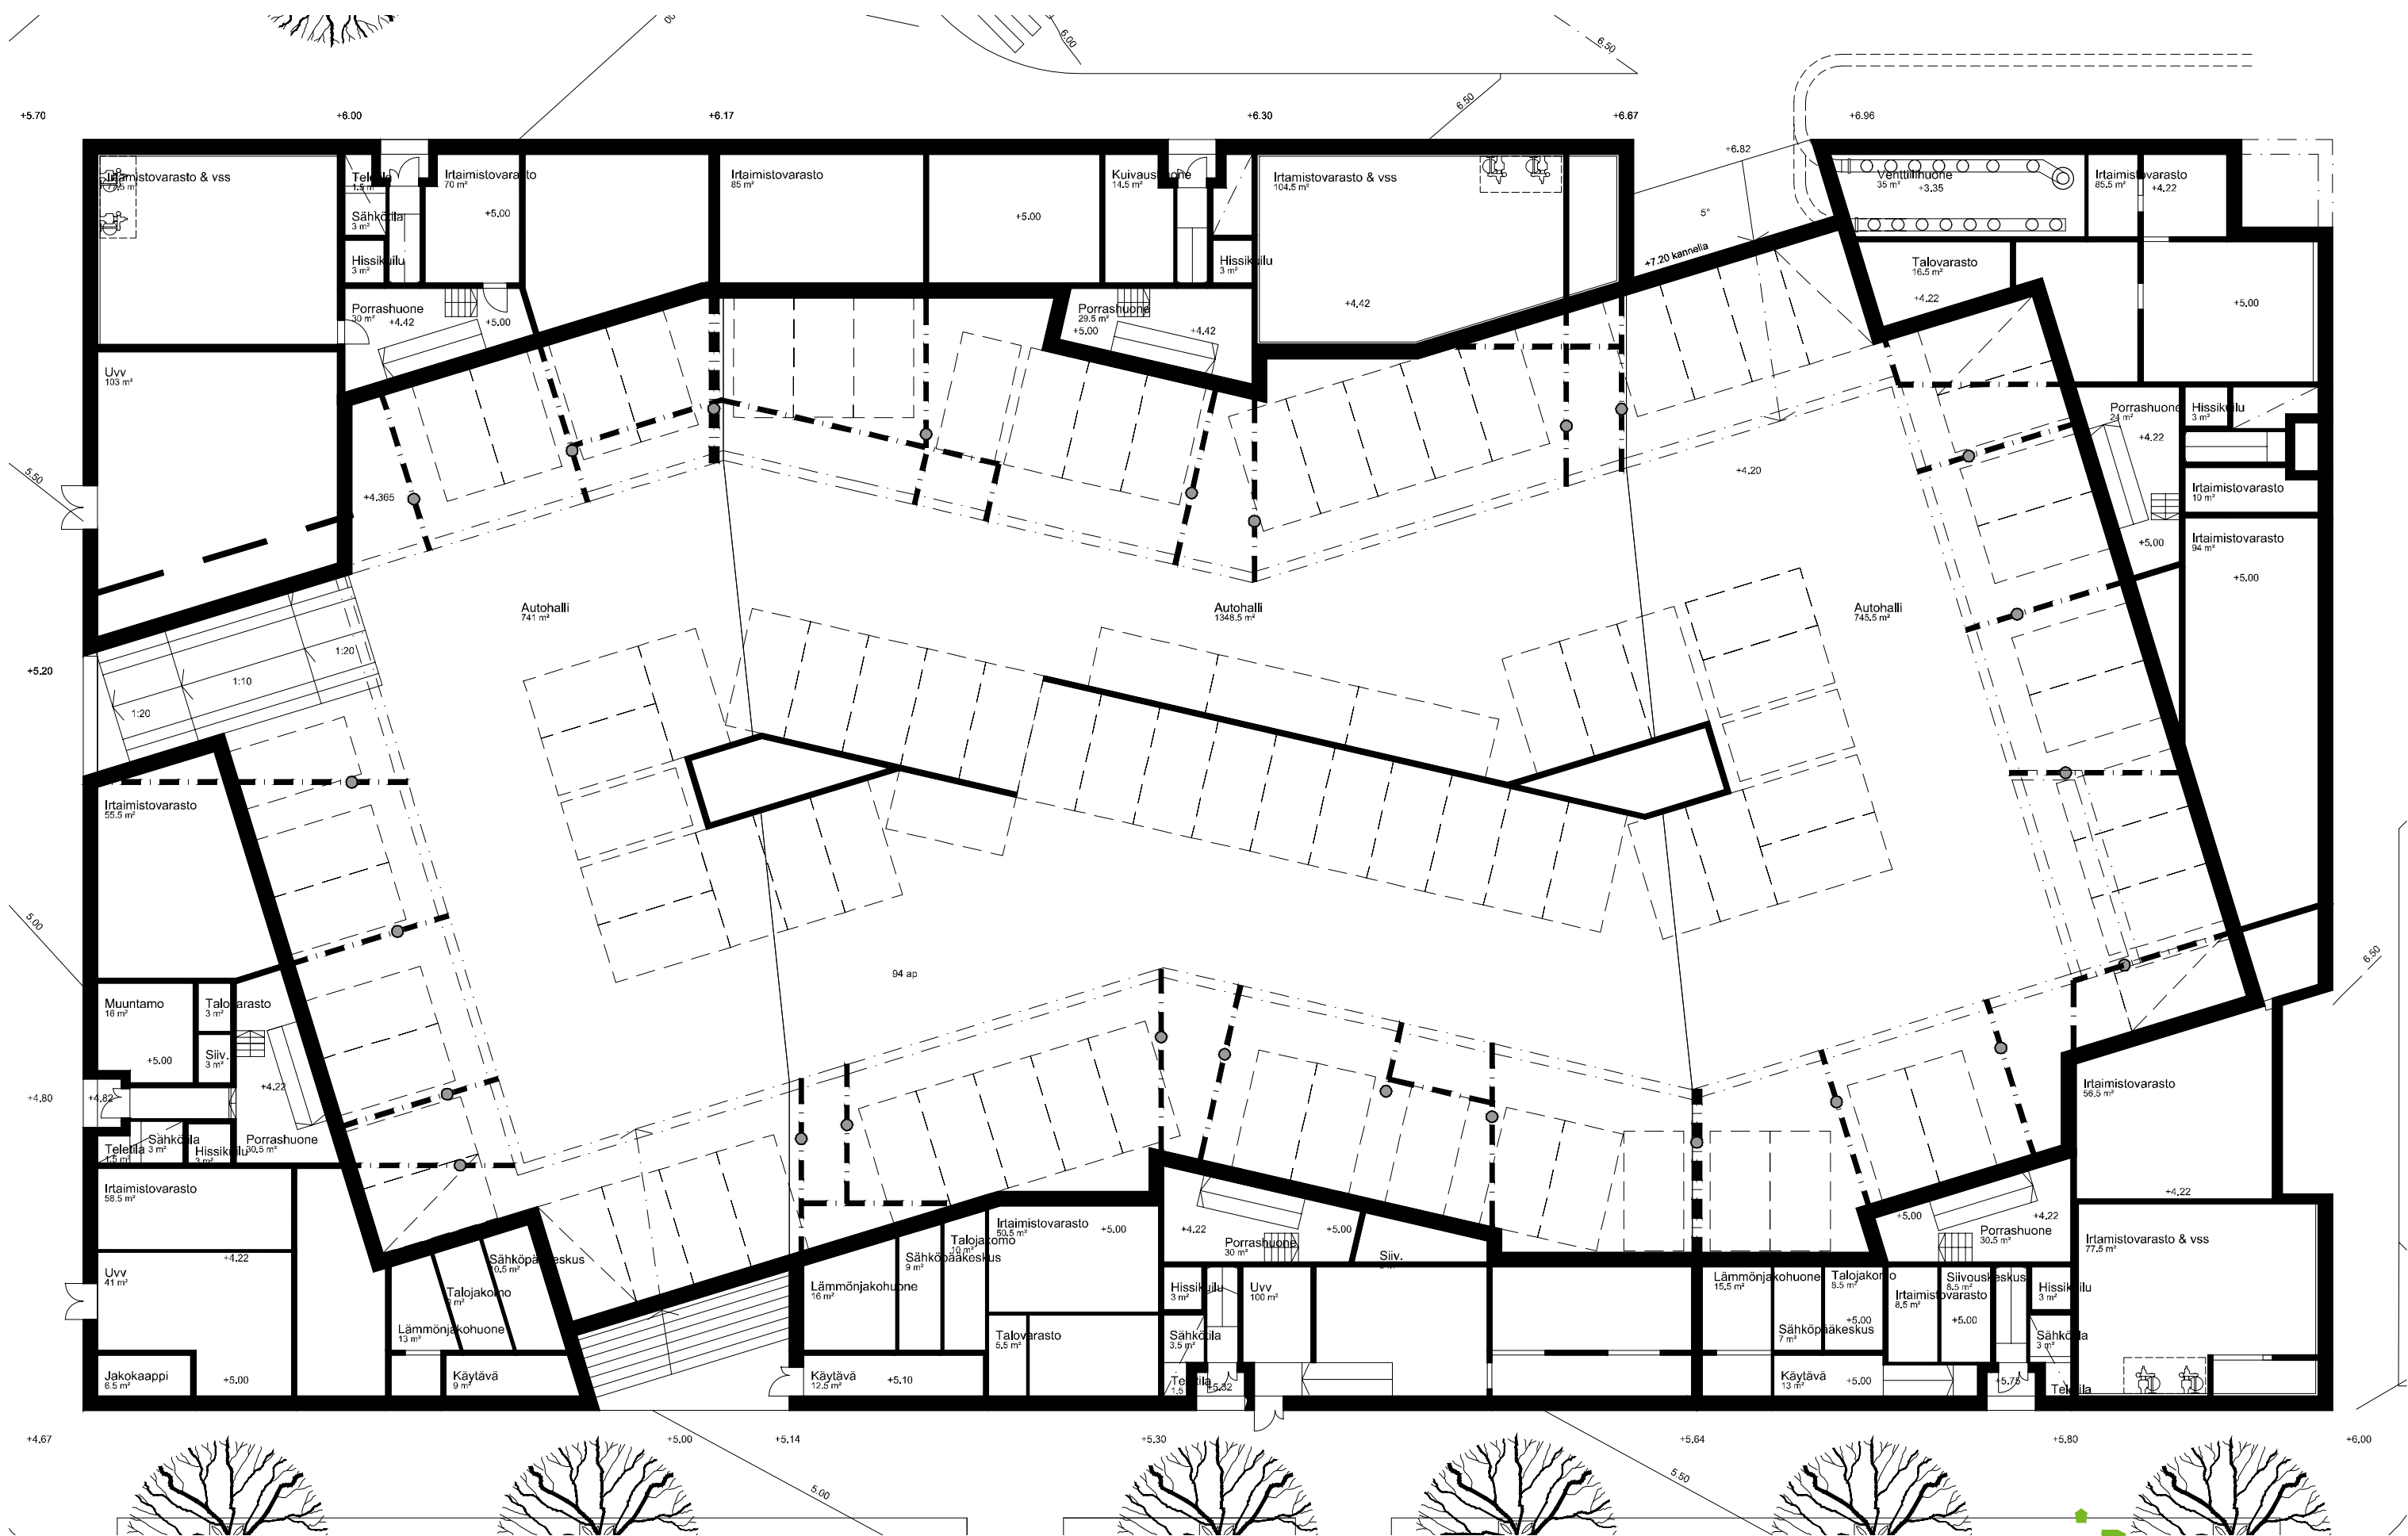


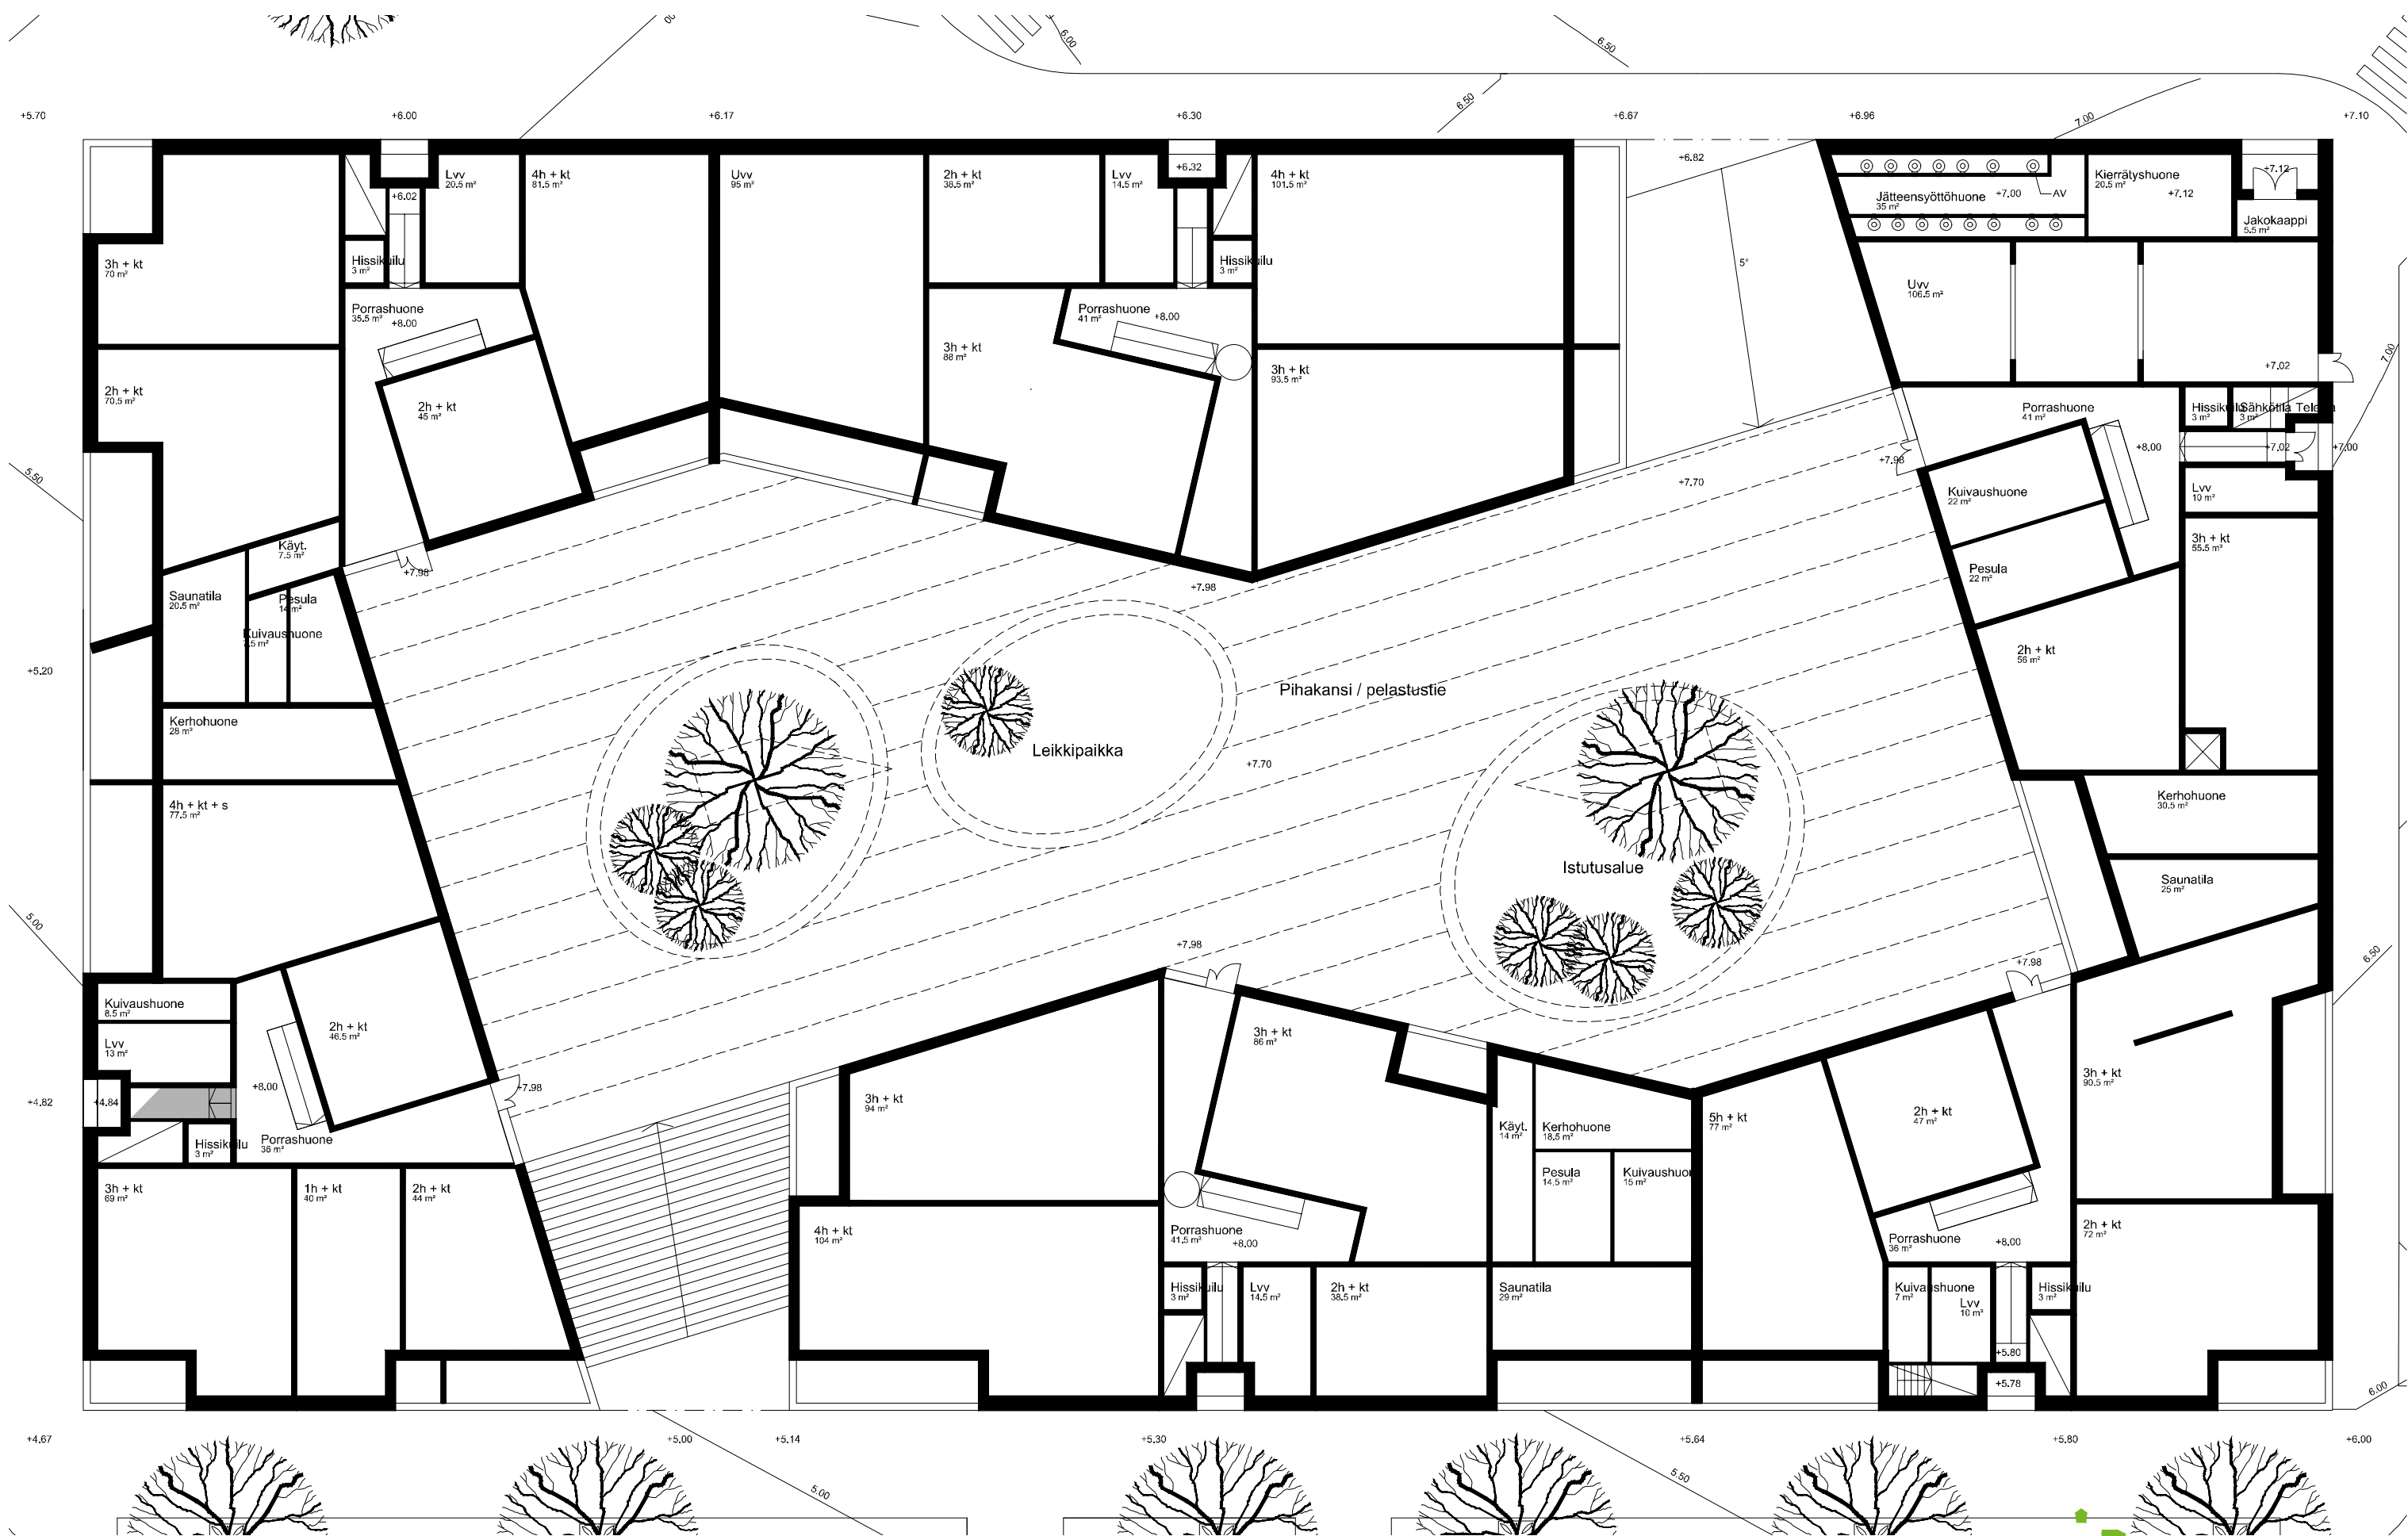









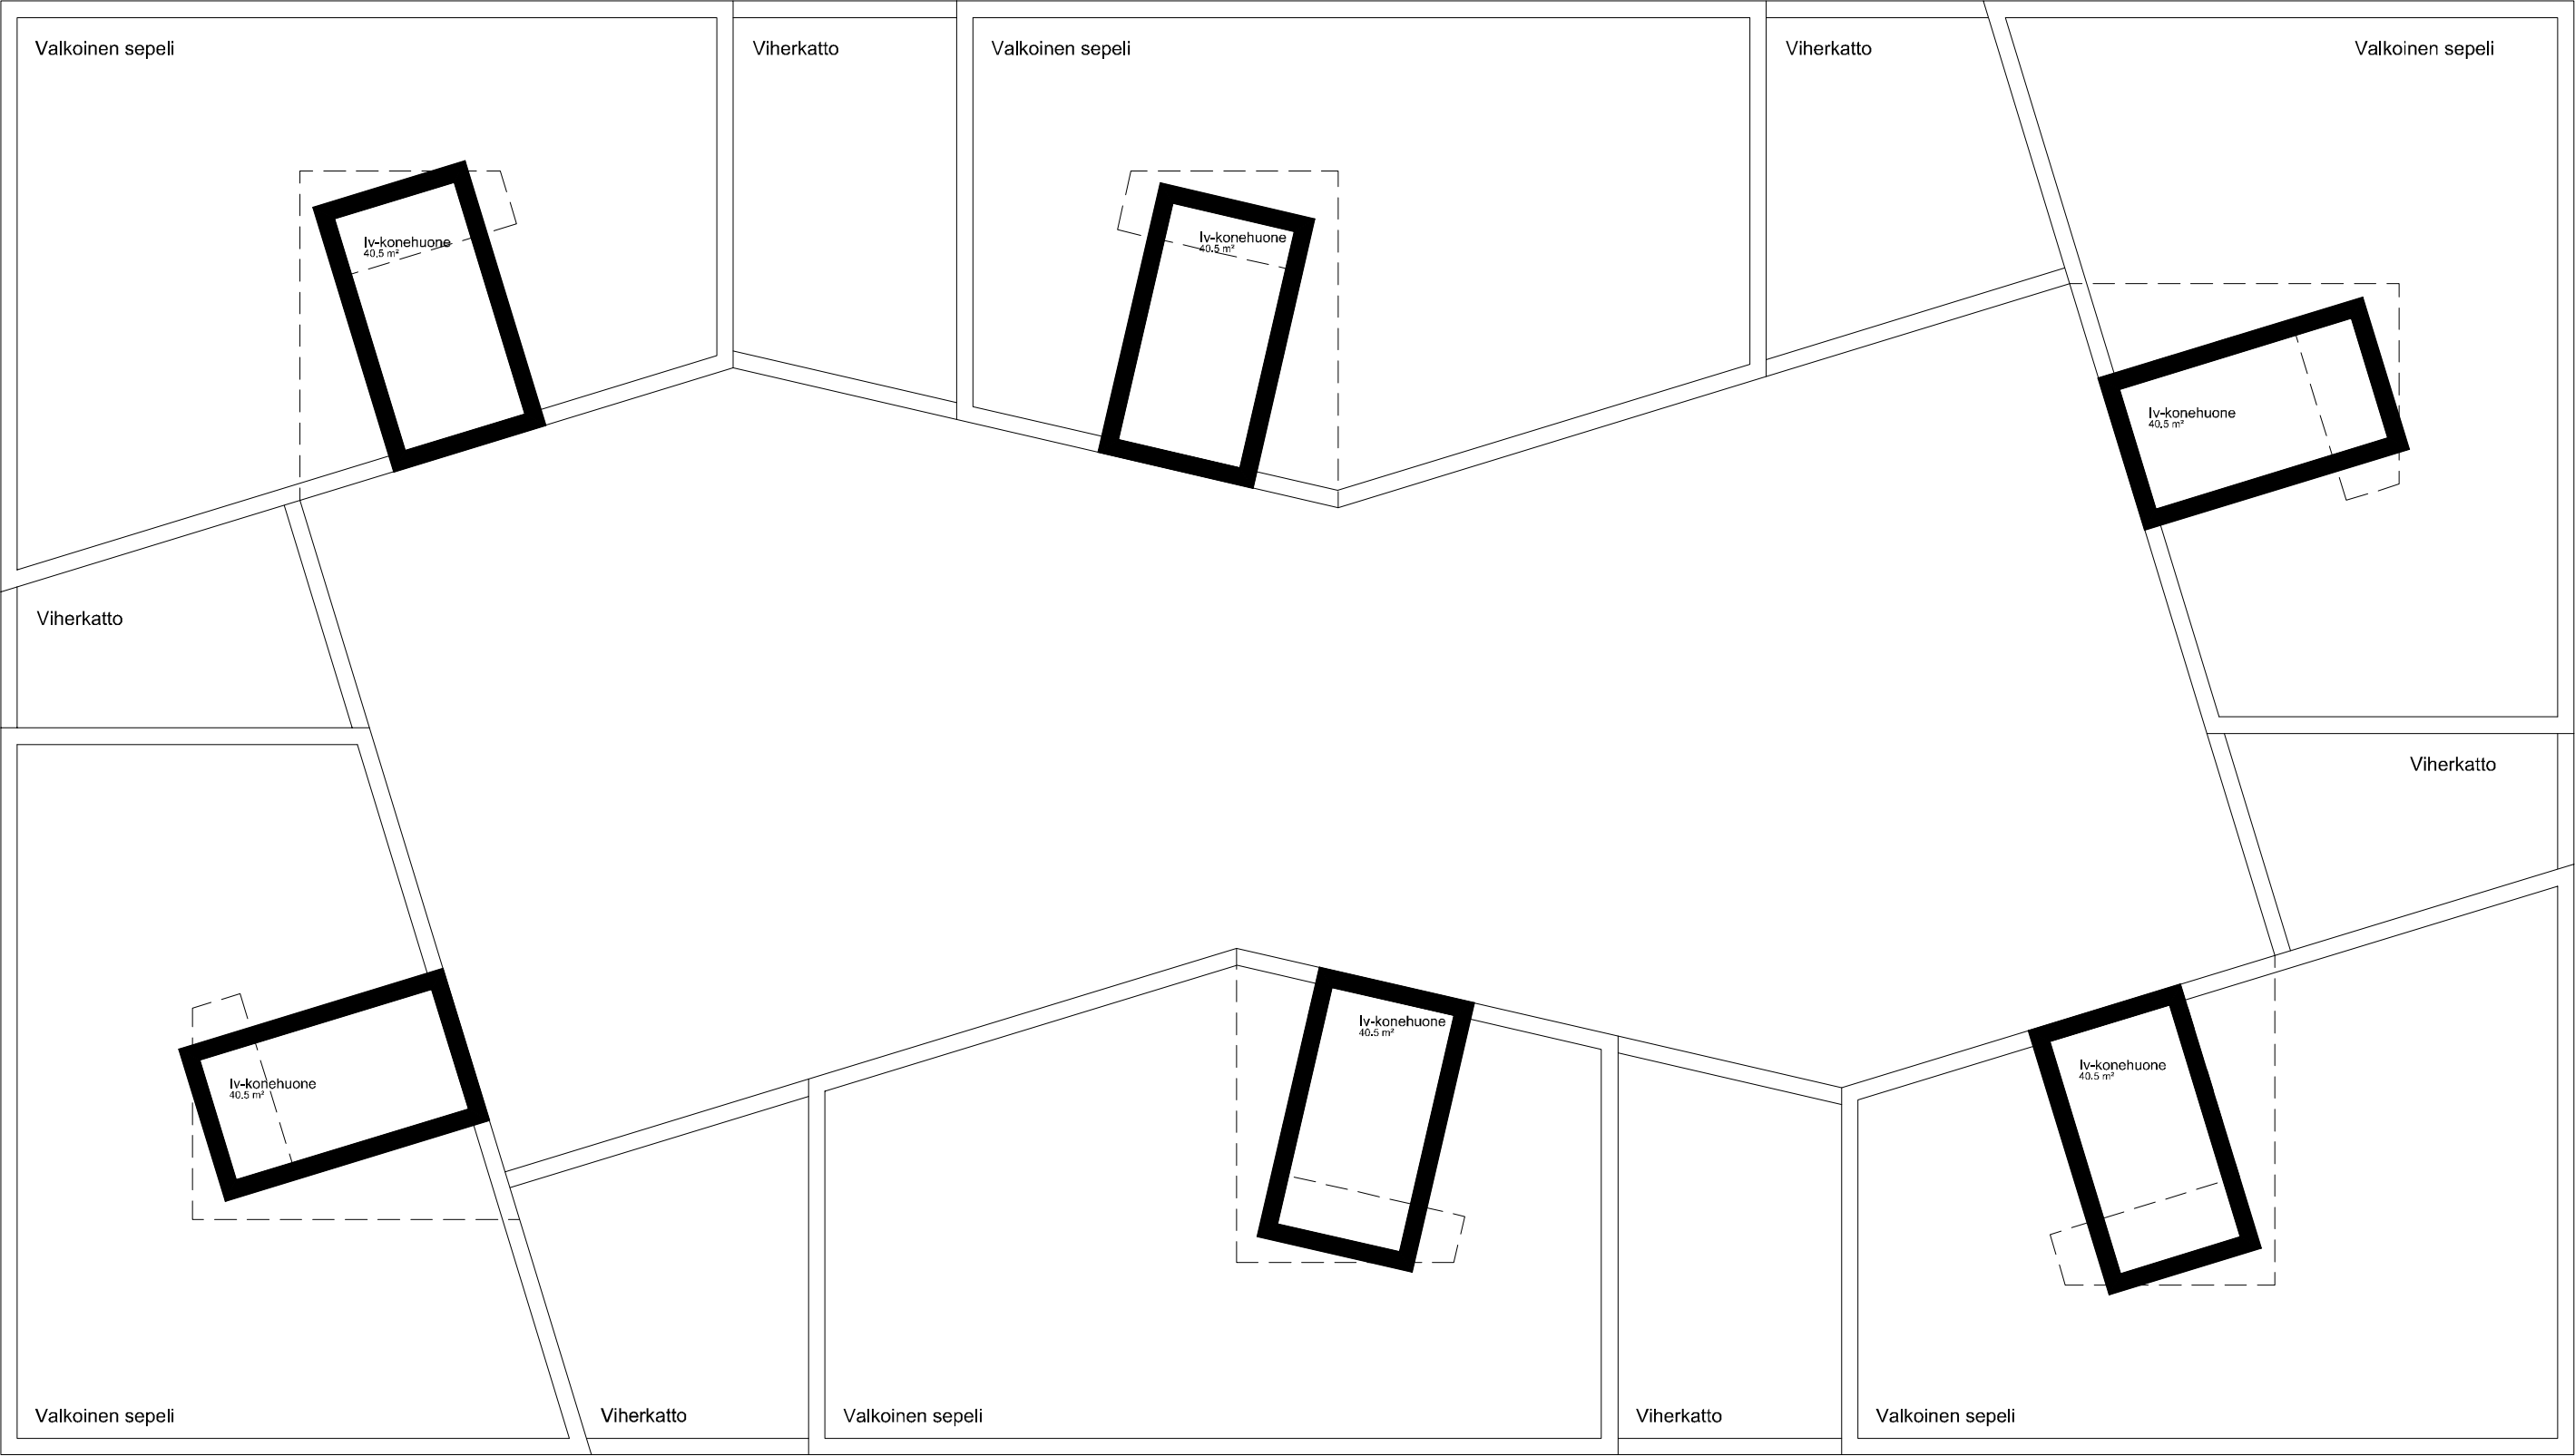

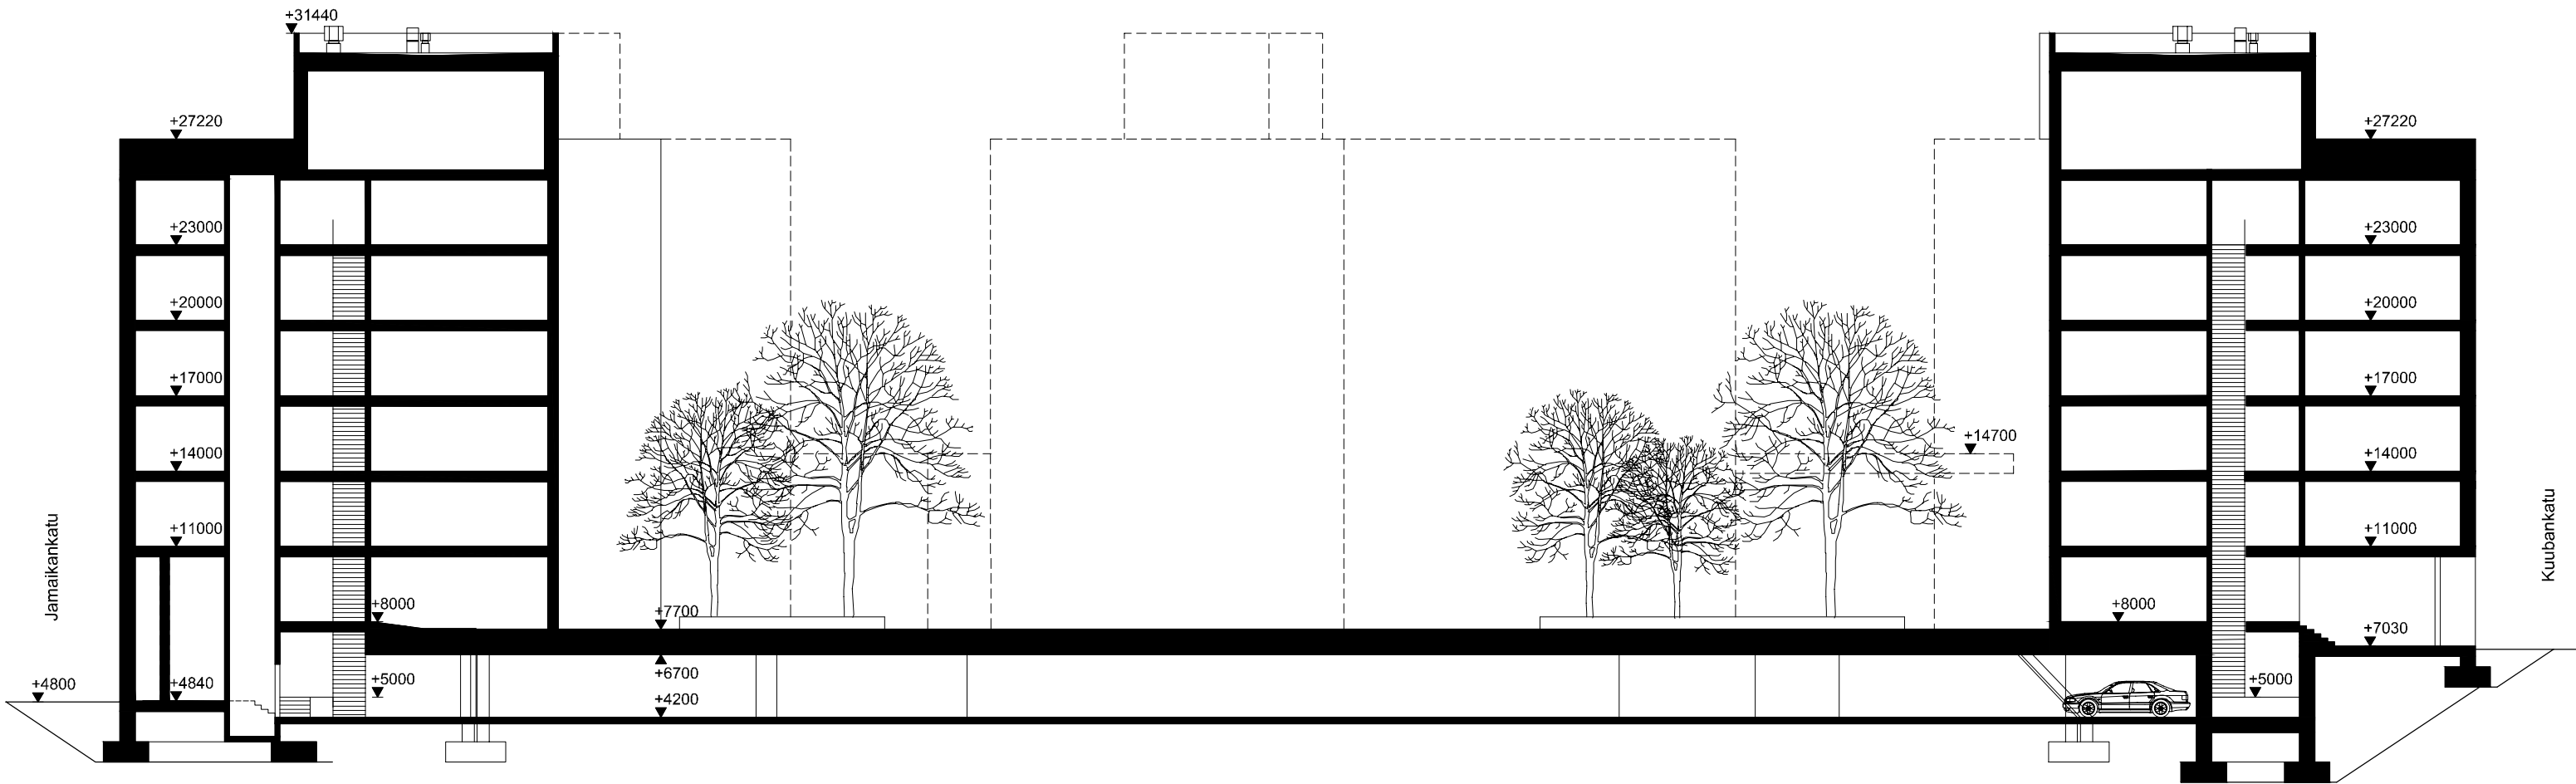

Leikkaus A-A

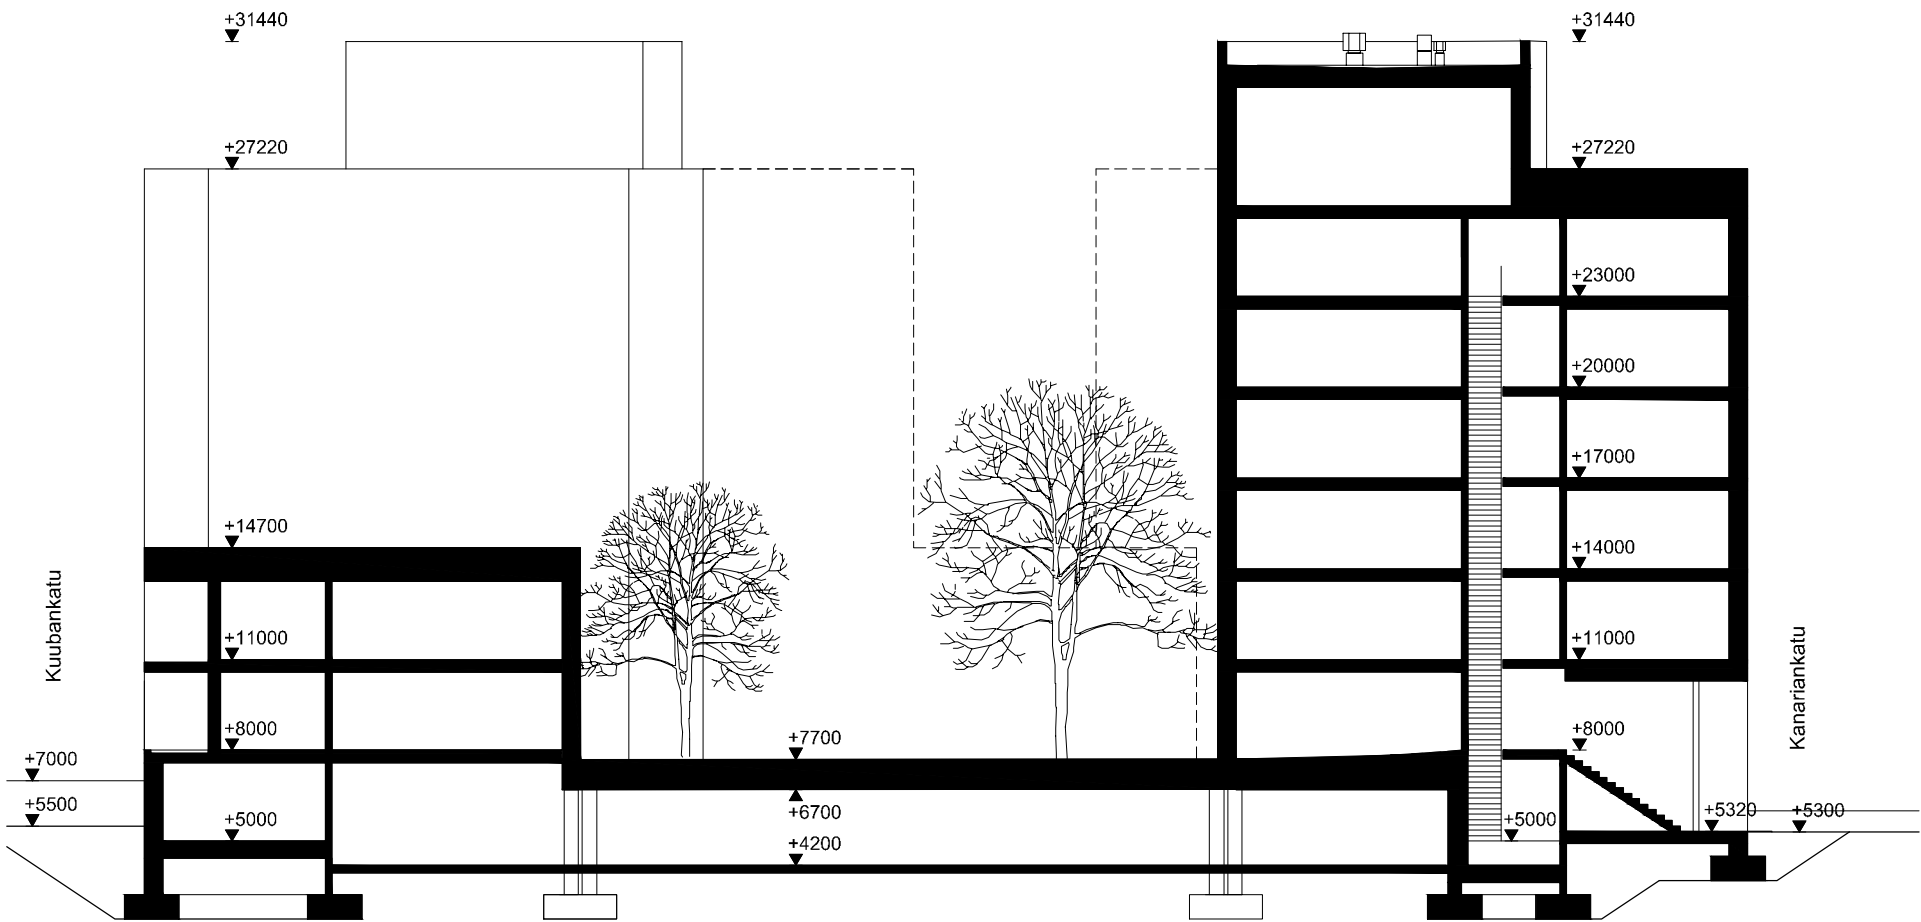


Leikkaus B-B

- 1. Tumma paikalla muurattu tiili
- 2. Valkoinen paikalla muurattu tiili
- 3. Betoni, harmaa
- 4. Parvekelasitus / betoni, valkoinen




HEIKKINEN + KOMONEN
JÄTKÄSAAREN ASUNTOKORTTELI 20075
Julkisivu etelään 1:250
Luonnospirustus 1.11.2017

- 1. Tumma paikalla muurattu tiili
- 2. Valkoinen paikalla muurattu tiili
- 3. Betoni, harmaa
- 4. Parvekelasitus / betoni, valkoinen

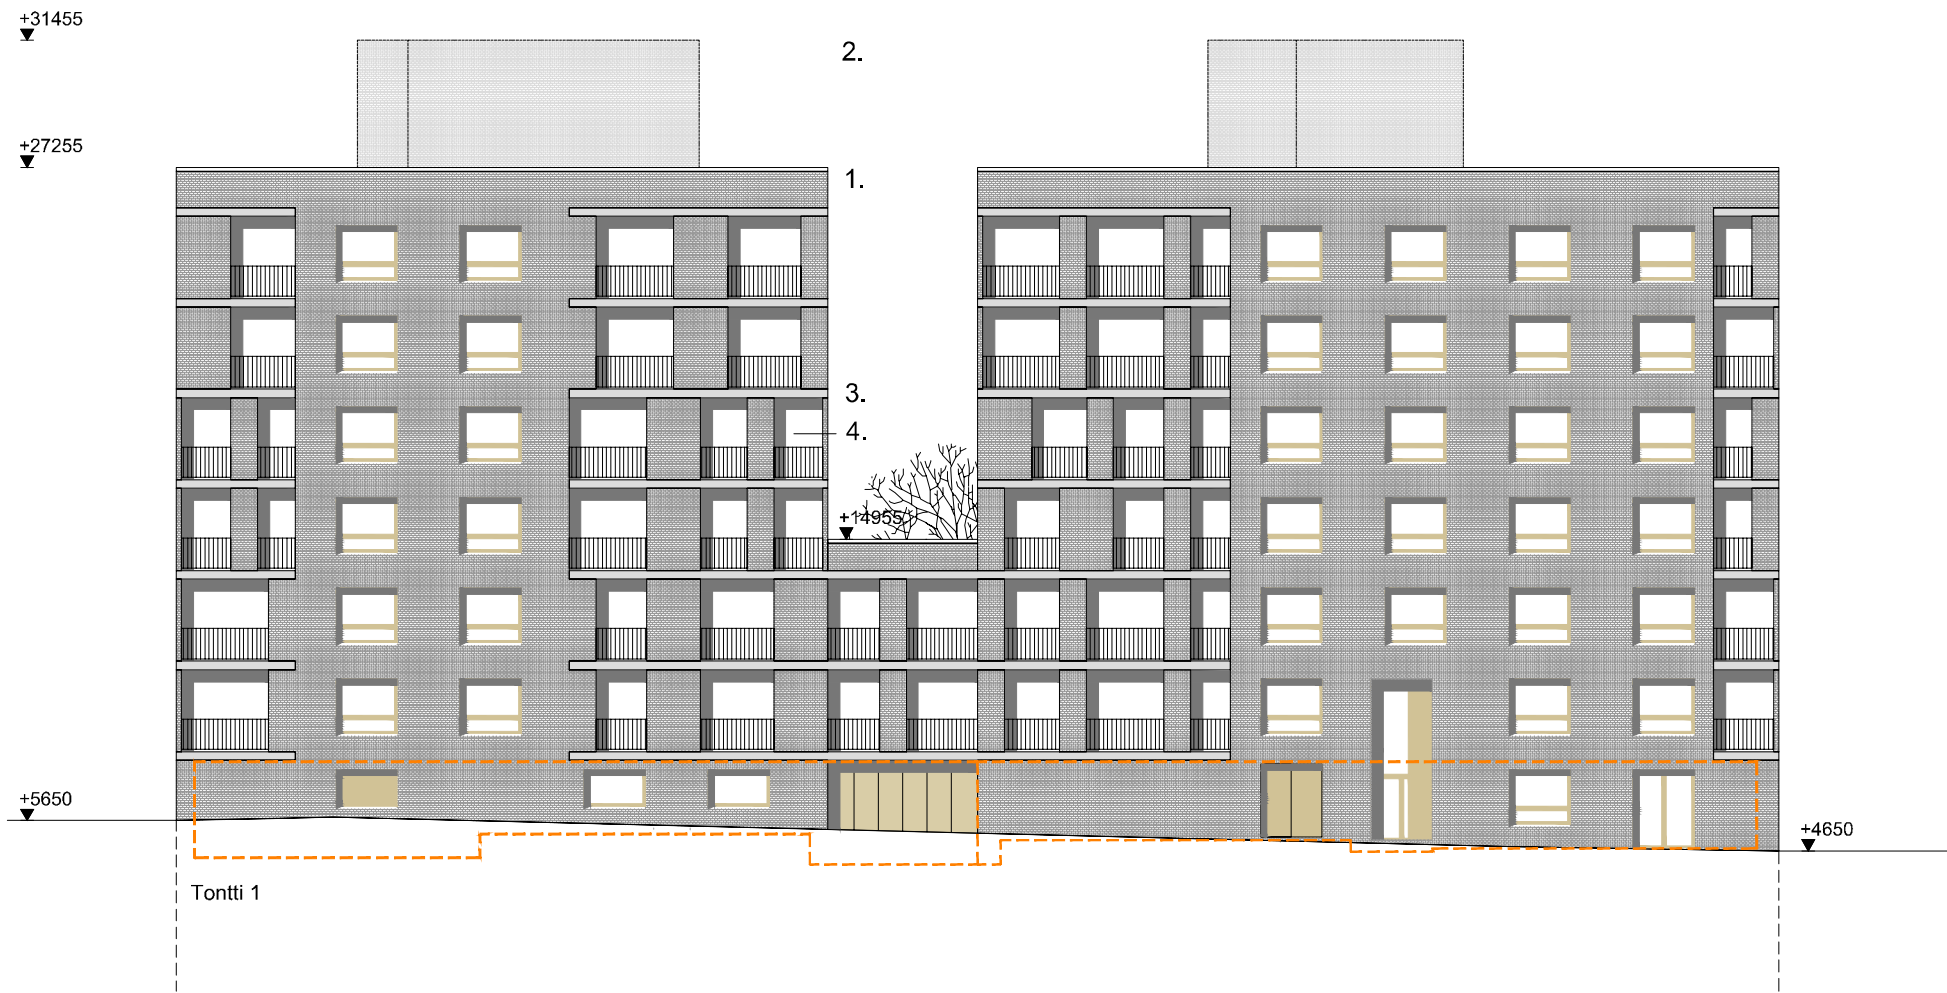


- 1. Tumma paikalla muurattu tiili
- 2. Valkoinen paikalla muurattu tiili
- 3. Betoni, harmaa
- 4. Parvekelasitus / betoni, valkoinen

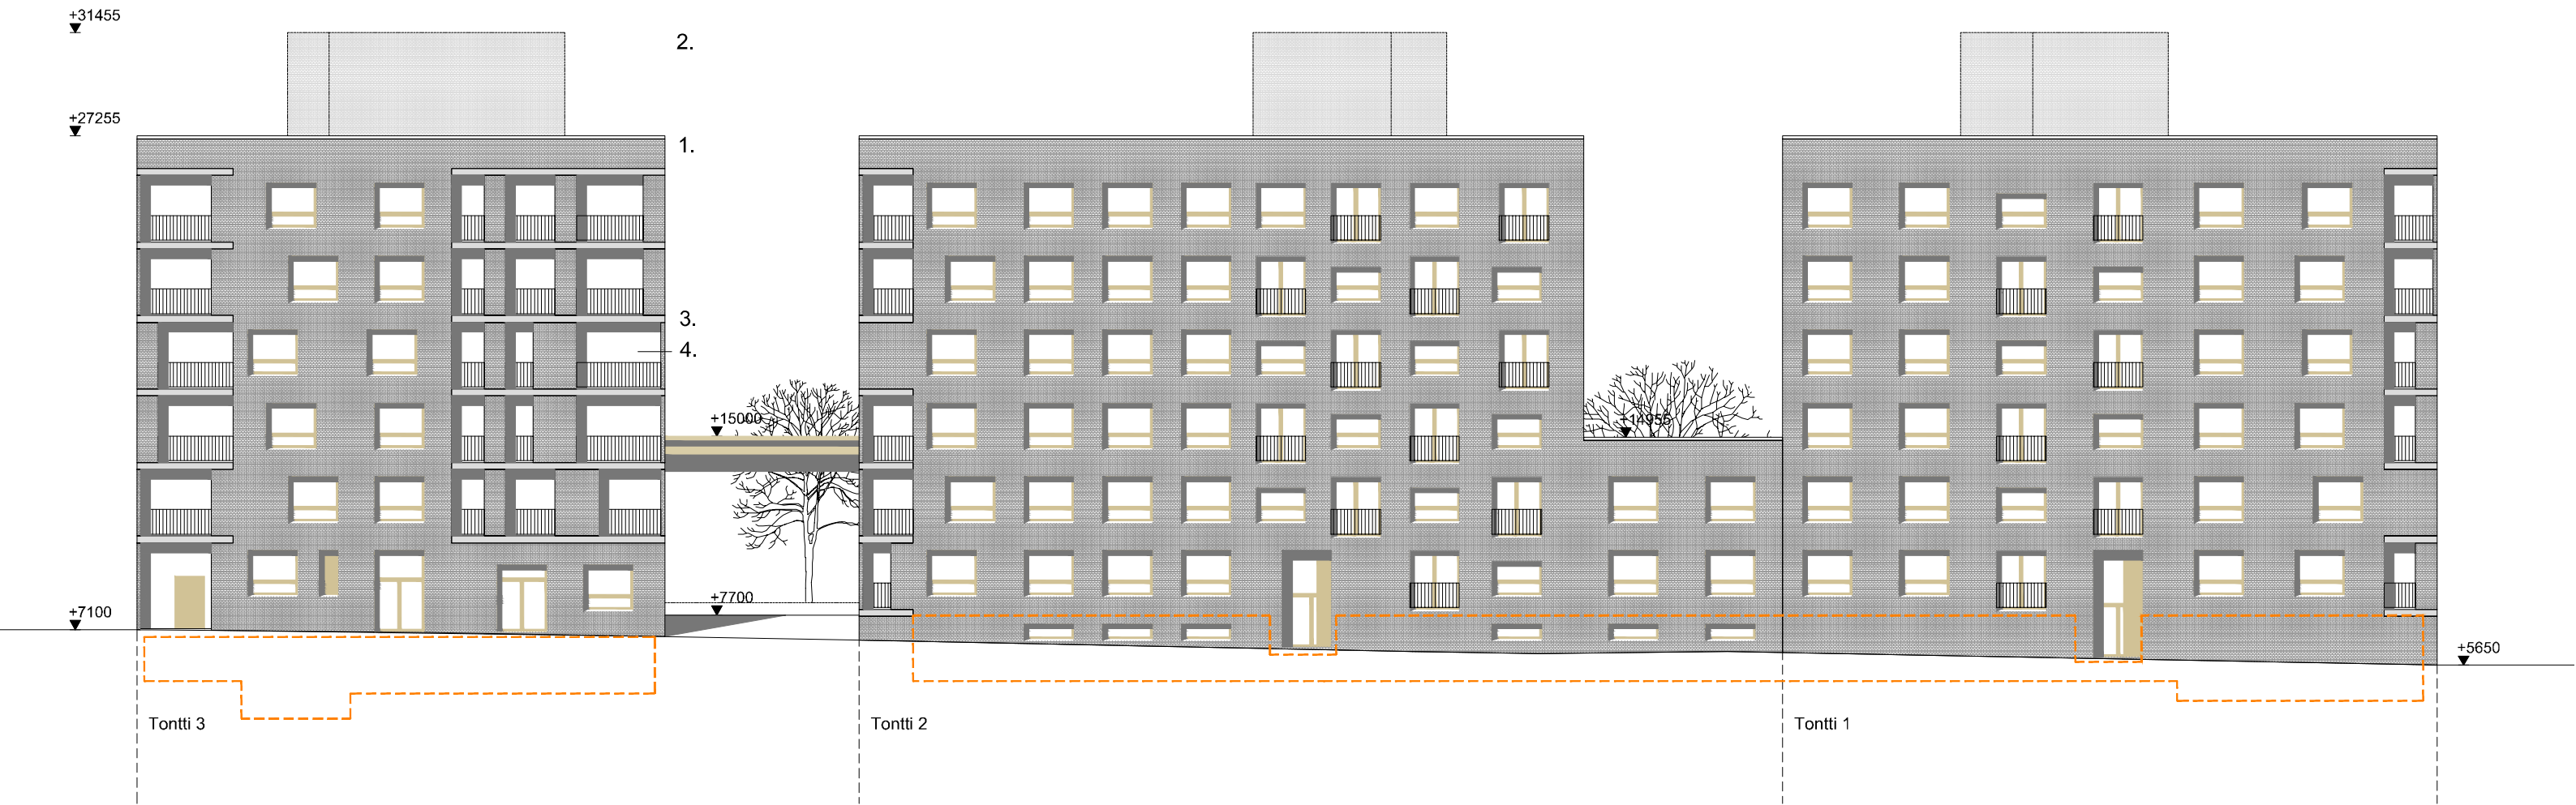

HEIKKINEN + KOMONEN
JÄTKÄSAAREN ASUNTOKORTTELI 20075
Julkisivu pohjoiseen 1:250
Luonnospöytäkuva 1.11.2017

- 1. Tumma paikalla muurattu tiili
- 2. Valkoinen paikalla muurattu tiili
- 3. Betoni, harmaa
- 4. Parvekelasitus / betoni, valkoinen



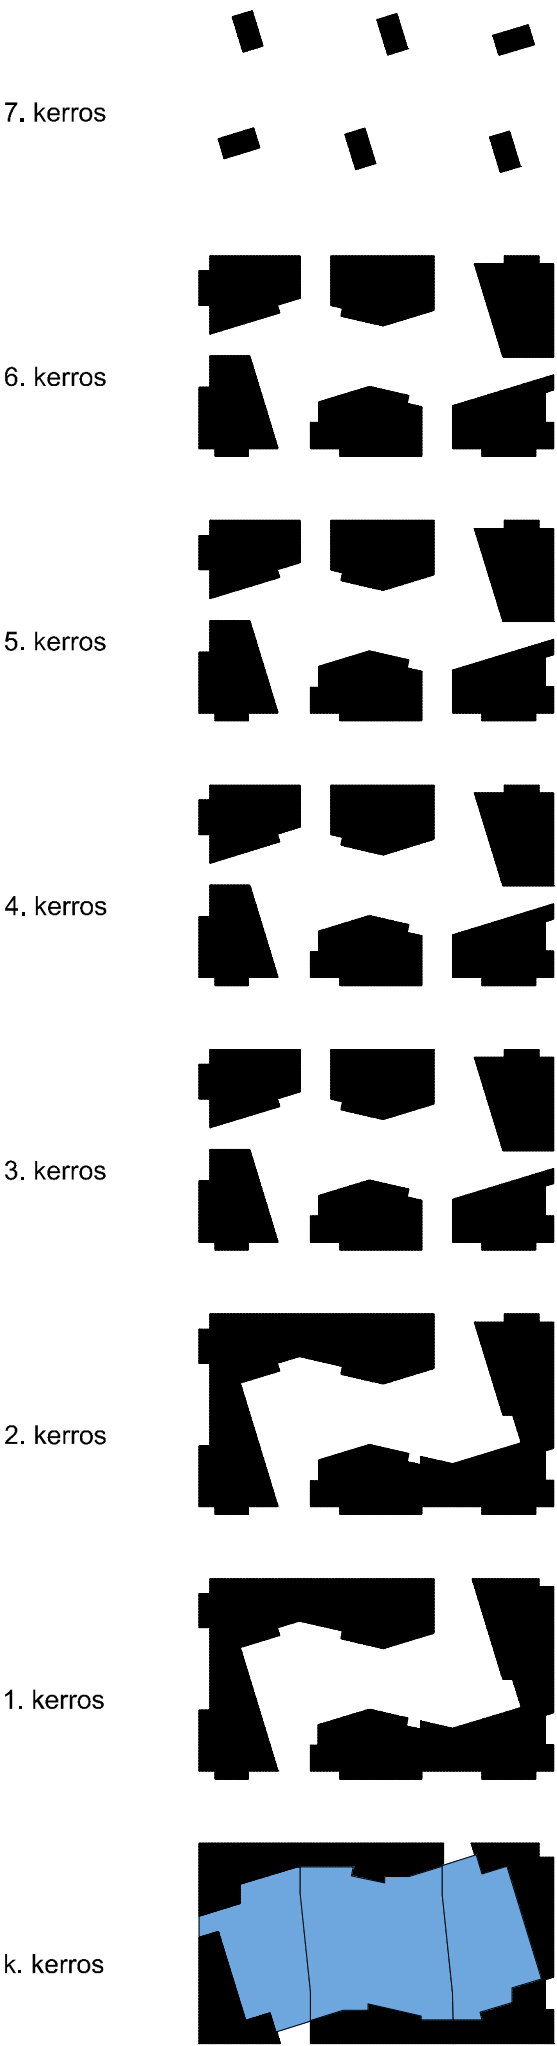

Tontti 1, Haso

Kaikki Tilat		
Littera	Lkm.	pa 0.5m²
	4	832.0m²
	1	894.5m²
Bruttoala tontti 1	1	896.5m²
	1	657.5m²
	1	107.0m²
	8	5883.0m²
	8	

Tontti 2, Hitas

Kaikki Tilat		
Littera	Lkm.	pa 0.5m²
	4	897.5m²
	2	1101.0m²
Bruttoala tontti 2	1	294.5m²
	1	107.0m²
	8	6192.5m²
	8	

Tontti 3, Heka


Kaikki Tilat		
Littera	Lkm.	pa 0.5m²
	4	863.5m²
	1	923.5m²
Bruttoala tontti 3	1	938.5m²
	1	637.0m²
	1	107.0m²
	8	6060.0m²
	8	

Kaikki Tilat		
Littera	Lkm.	pa 0.5m²
Autohalli	1	791.5m²
	1	791.5m²
	1	791.5m²


Kaikki Tilat		
Littera	Lkm.	pa 0.5m²
Autohalli	1	1401.5m²
	1	1401.5m²
	1	1401.5m²

Kaikki Tilat		
Littera	Lkm.	pa 0.5m²
Autohalli	1	780.5m²
	1	780.5m²
	1	780.5m²


6. kerros

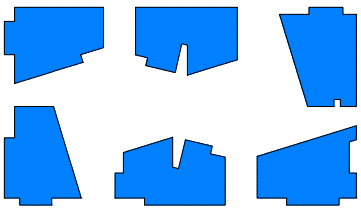


5. kerros

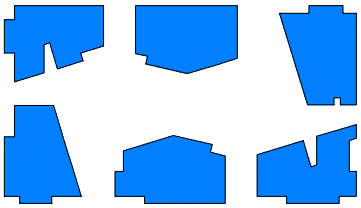


4. kerros

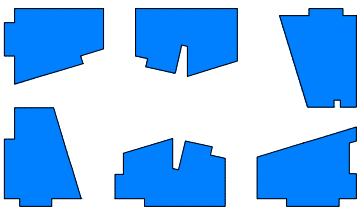


3. kerros

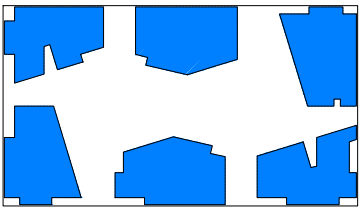

2. kerros

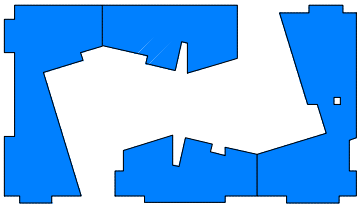

1. kerros

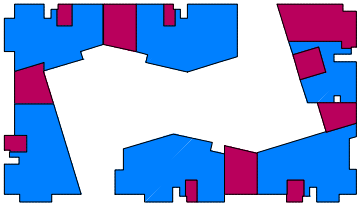

Tontti 1, Haso

Kaikki Tilat		
Littera	Lkm.	pa 0.5m ²
1	775.0m ²	
1	775.5m ²	
Kerrosala		
1	859.5m ²	
1	705.5m ²	
2	794.0m ²	
6	4703.5m ²	
6	4703.5m ²	

Tontti 2, Hitas


Kaikki Tilat		
Littera	Lkm.	pa 0.5m ²
2	861.5m ²	
1	1019.5m ²	
Kerrosala		
1	804.5m ²	
2	823.0m ²	
6	5192.5m ²	
6	5192.5m ²	

Tontti 3, Heka


Kaikki Tilat		
Littera	Lkm.	pa 0.5m ²
2	802.5m ²	
1	881.5m ²	
Kerrosala		
1	543.5m ²	
2	821.5m ²	
6	4673.0m ²	
6	4673.0m ²	




6. kerros

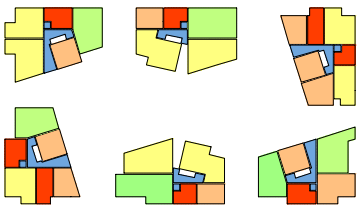


5. kerros

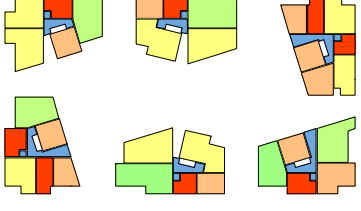


4. kerros

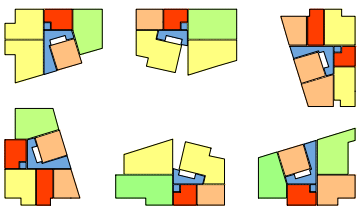


3. kerros

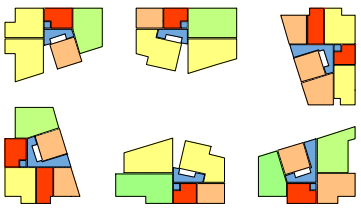


2. kerros

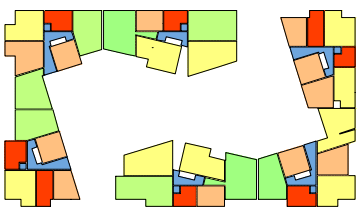

1. kerros

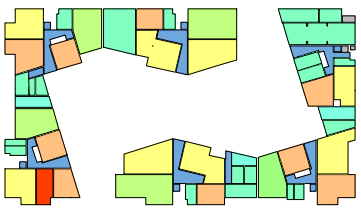

k. kerros

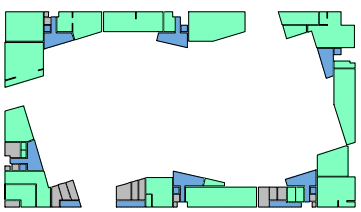

Tontti 1, Haso


Kaikki Tilat		
Littera	Lkm.	pa 0,5m ²
1h + kt	5	38.0m ²
	5	35.5m ²
	6	40.0m ²
	16	610.0m ²
2h + kt	6	44.0m ²
	6	46.5m ²
	6	45.0m ²
	2	70.5m ²
	20	953.0m ²
3h + kt	6	70.0m ²
	4	86.5m ²
	6	69.0m ²
	16	1181.5m ²
4h + kt	2	81.5m ²
	4	83.5m ²
	1	80.5m ²
	7	576.5m ²
4h + kt + s	6	77.5m ²
	6	465.0m ²
	65	3786.0m ²

Tontti 2, Hitas

Kaikki Tilat		
Littera	Lkm.	pa 0,5m ²
1h + kt	10	29.5m ²
	10	294.0m ²
2h + kt	12	38.5m ²
	12	462.5m ²
	1	77.0m ²
3h + kt	11	93.5m ²
	5	86.0m ²
	1	78.5m ²
	5	88.0m ²
	1	94.0m ²
4h + kt	24	2146.5m ²
	2	104.0m ²
	6	101.5m ²
5h + kt	8	817.0m ²
	4	104.0m ²
	1	103.0m ²
	1	103.5m ²
	6	622.5m ²
	60	4343.0m ²

Tontti 3, Heka

Kaikki Tilat		
Littera	Lkm.	pa 0,5m ²
1h + kt	5	40.0m ²
	5	37.5m ²
	5	25.5m ²
2h + kt	15	515.0m ²
	6	56.0m ²
	1	56.5m ²
	6	47.0m ²
	5	45.0m ²
3h + kt	5	44.0m ²
	5	72.0m ²
	28	1480.0m ²
	6	55.5m ²
	5	70.0m ²
4h + kt	1	72.0m ²
	1	90.0m ²
	1	90.5m ²
	14	938.5m ²
5h + kt	4	90.5m ²
	4	362.0m ²
5h + kt	6	77.0m ²
	6	461.5m ²
	67	3756.5m ²

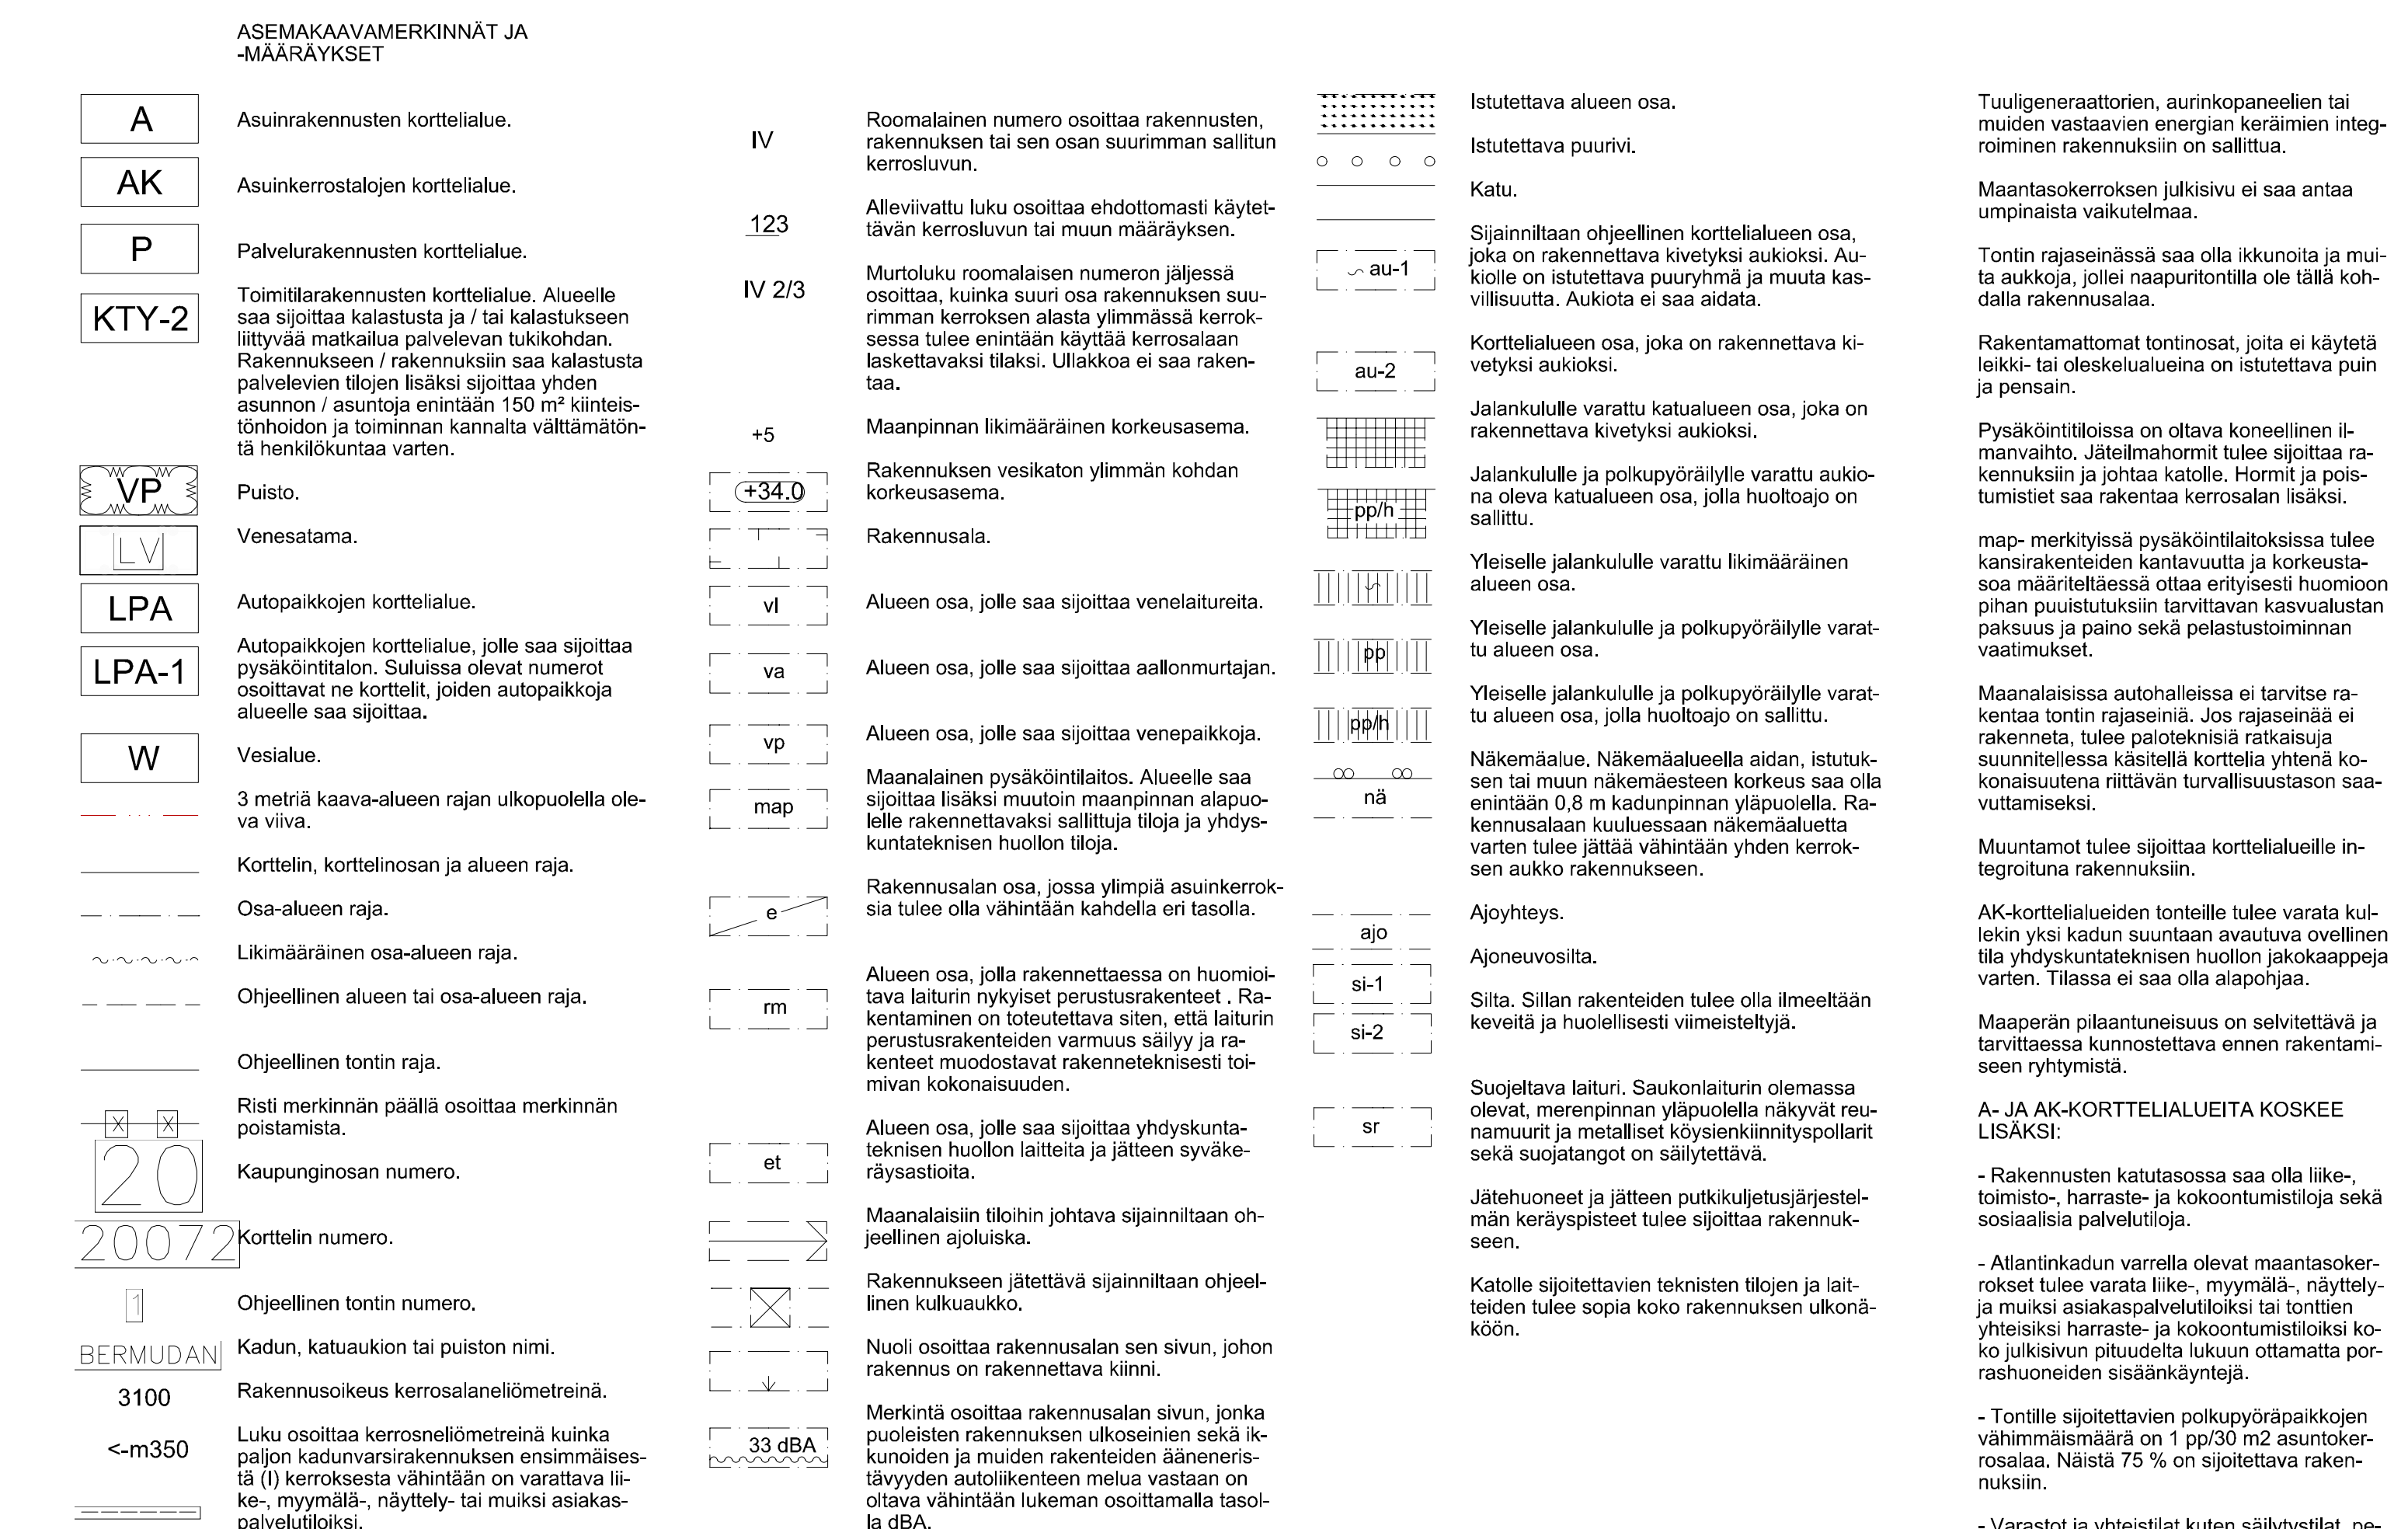

den meluntorjuntatarpeen arvioinnissa tulee kiinnittää huomiota viereen suunniteltuihin asuinkortteleihin.

- LPA-korttelialueet on rakennettava katumais

SPL = savunpoistoluku tai savunpoistoon käytettävä luukku
SPI = savunpoistokkuna tai savunpoistoon käytettävä ikkuna

Pyörätuolin pyörähdyssympyrä asunnoissa Ø 1300mm, yleisissä tiloissa Ø 1500mm