



Leikkaus A-A 1:200

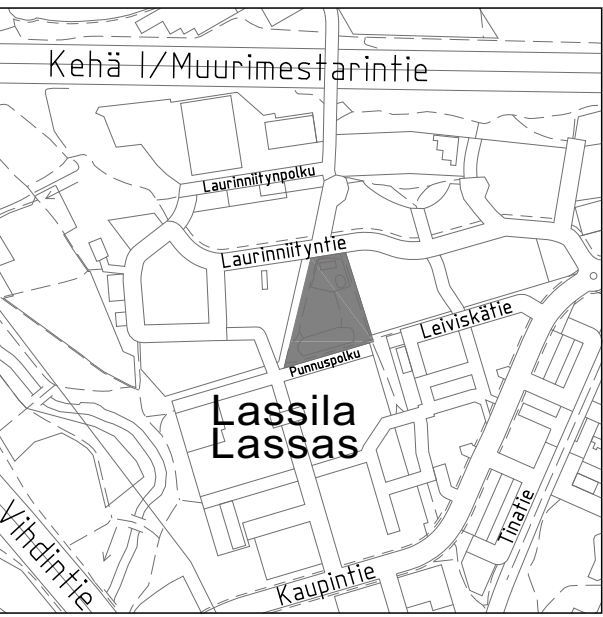

1:10 000

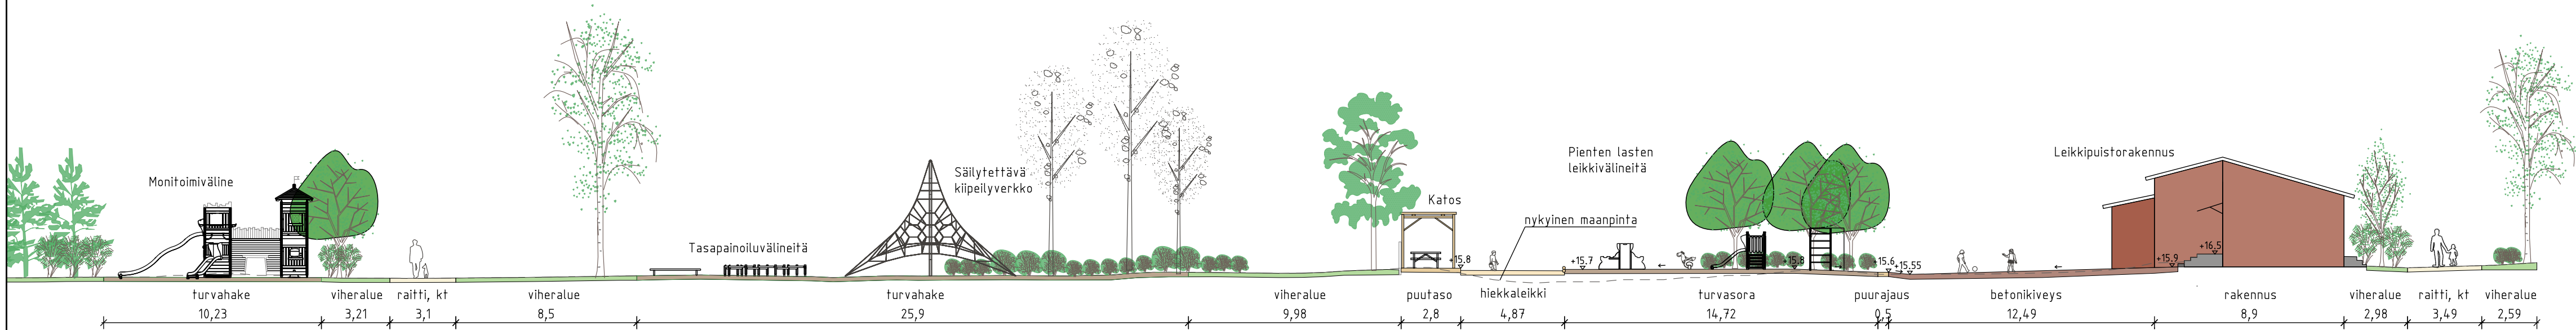

Helsinki Kaupunkiympäristön toimiala		www.hel.fi sähköposti: etunimi.sukunimi@hel.fi	
KAUP.O.SA, OSA-ALUE 29. Haaqa 294. Lassila			
LAURINNIITYT Leikkipuisto Laurinniitty Laurinniityntie Tyypipoikkileikkaus			
MK 1:200	LIITTYY KORVAA KORVATTU ASEMAKAAVA 11999 LIKENNES.	NRO VIO 5918/2 TASOKOORDINAATISTO: ETRS-GK25 KORKEUSJÄRJESTELMÄ: N2000	KHS KYLK HYV. 21.8.2018 TARK. 21.8.2018 PROJ. 21.8.2018 HYV. 21.8.2018 TARK. 21.8.2018 LAAT. 21.8.2018
WSP Finland Oy Heikkiläntie 7 00210 Helsinki Puh: 0207 864 11		J. Luomanen L. Yli-Jama P. Rantalainen A. Kaituri K. Mäntyoja E. Turkki	