

HELSINGIN KAUPUNGIN KAUPUNKIYMPÄRISTÖN TOIMIALA

KAUPUNKIMITTAUSPALVELUT 1:1000

Kartta n:o
NA51/19015

Kunta	Kaupunginosa	
Helsinki	28. Oulunkylä	
Kortteli	Laskija:	Karttalehti:
28009	RSu	679498




Helsingin kaupunki luovuttaa VR-Yhtymä Oy:lle yleisestä alueesta 91-28-9901-0 noin 424 m²:n suuruisen määrällään asemakaavan muutoksen mukaiseen LPA-fonttiin 28009/18



VR-Yhtymä Oy luovuttaa Kaupungille kiinteistöstä 91-28-009-7 noin 559 m² suuruisen määrällään asemakaavan muutoksen mukaiseen katualueeseen.

Helsingissä 28.3.2019

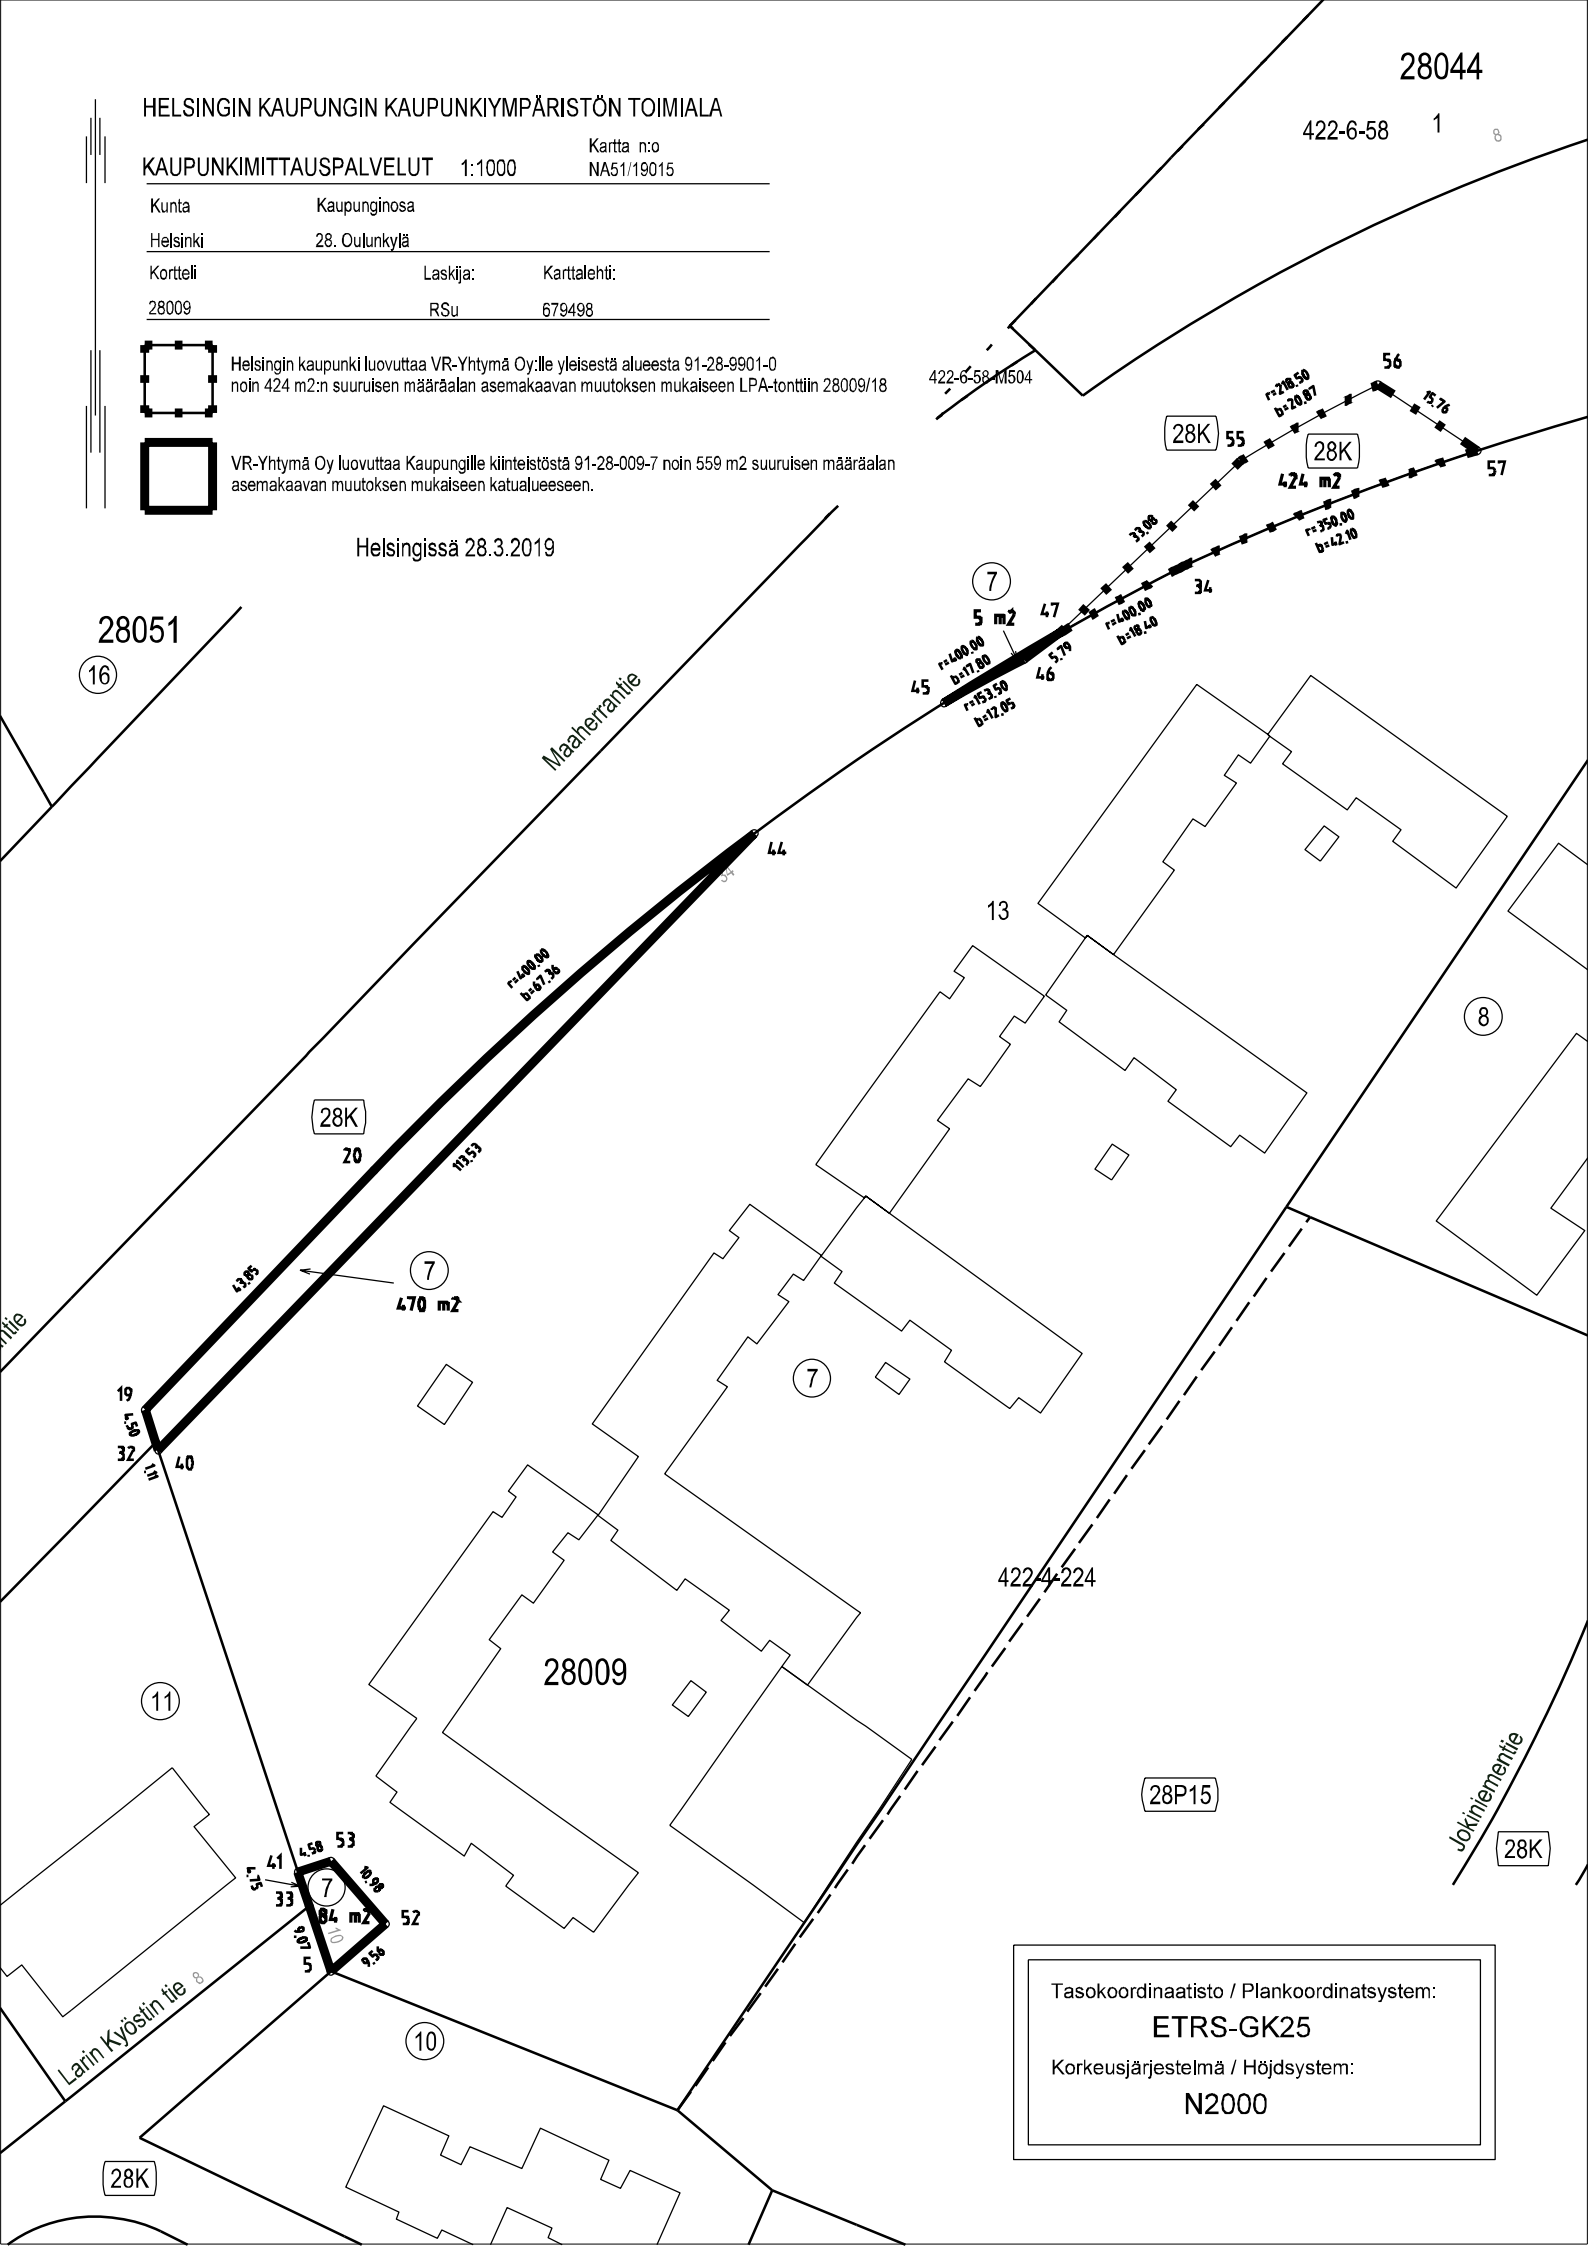

Tasokoordinaatisto / Plankoordinatsystem:
ETRS-GK25
Korkeusjärjestelmä / Höjdsystem:
N2000