



RESSUN PERUSKOULU JA LUKIO LAAJENNUS

VIITESUUNNITELMA


12.12.2019


Nomad Arkkitehdit Oy


NOMAD
ARKKITEHDIT OY

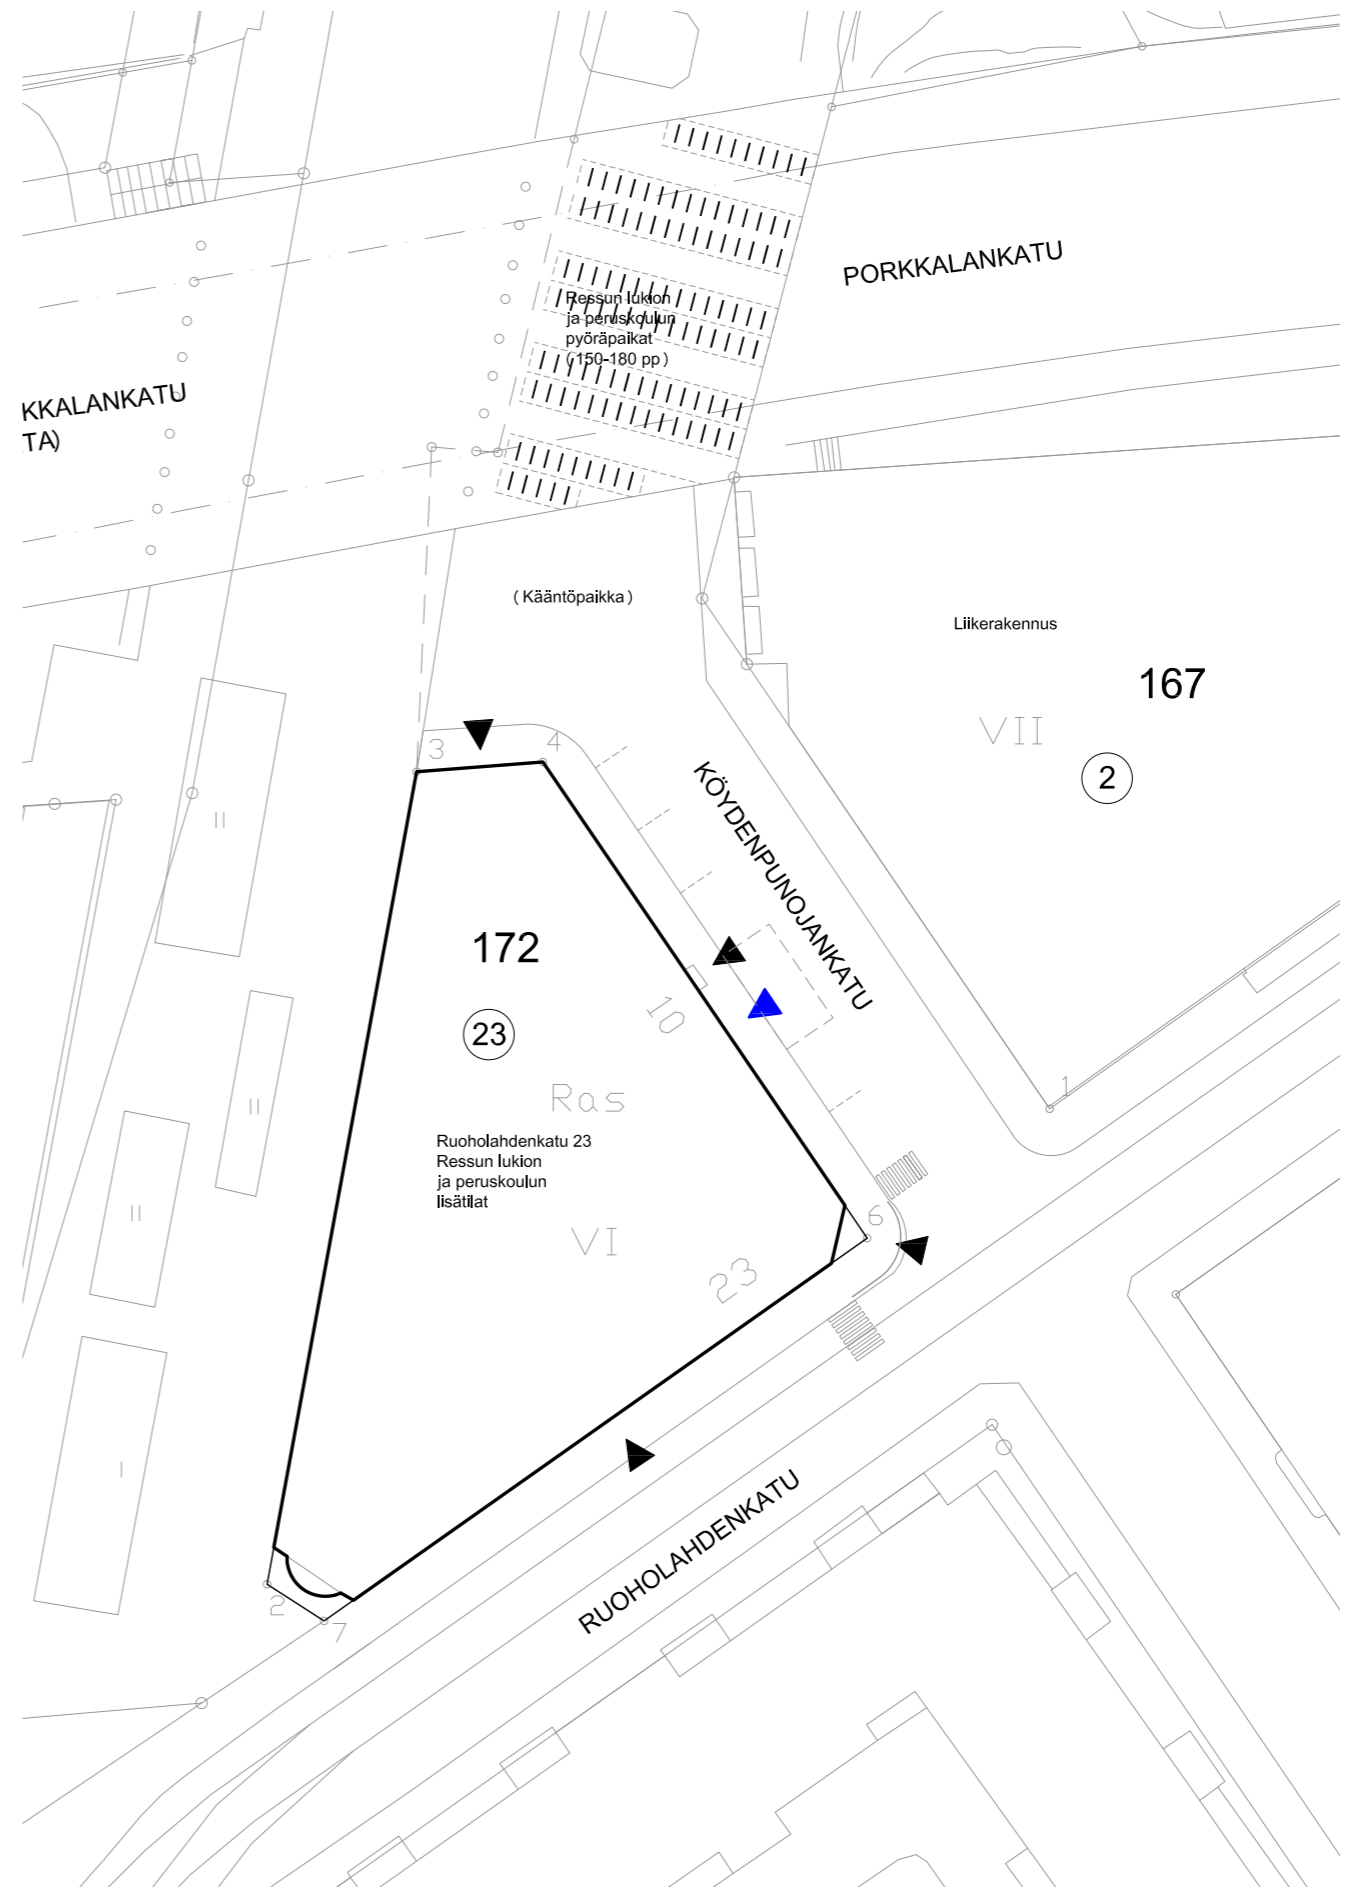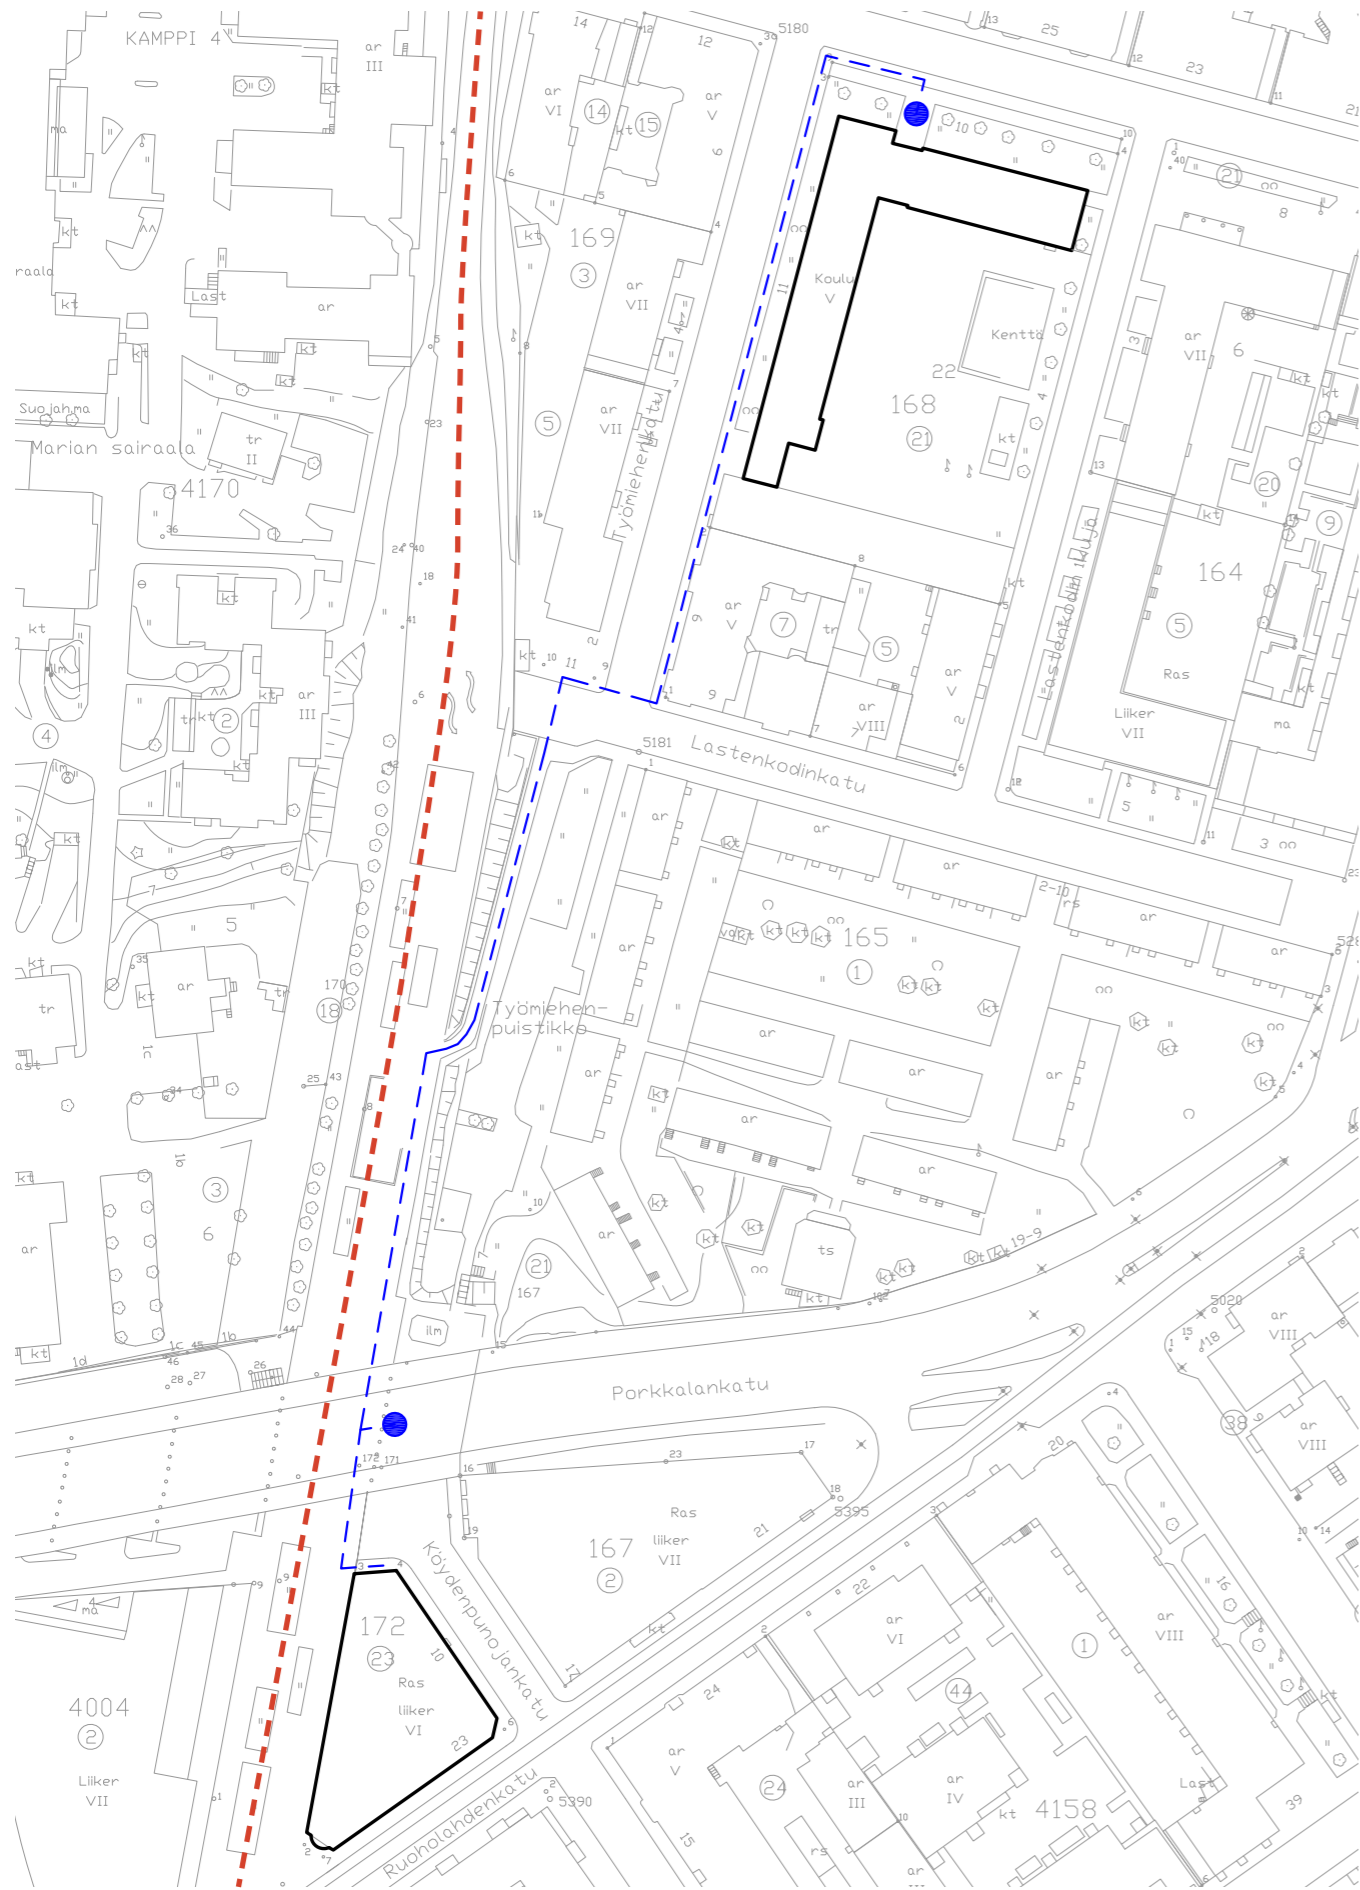


SIJAINTIKAAVIO 1:1500 JA ASEMAPIIRROS 1:500
 RESSUN PERUSKOULU JA LUKIO LAAJENNUS | 20.12.2019 |

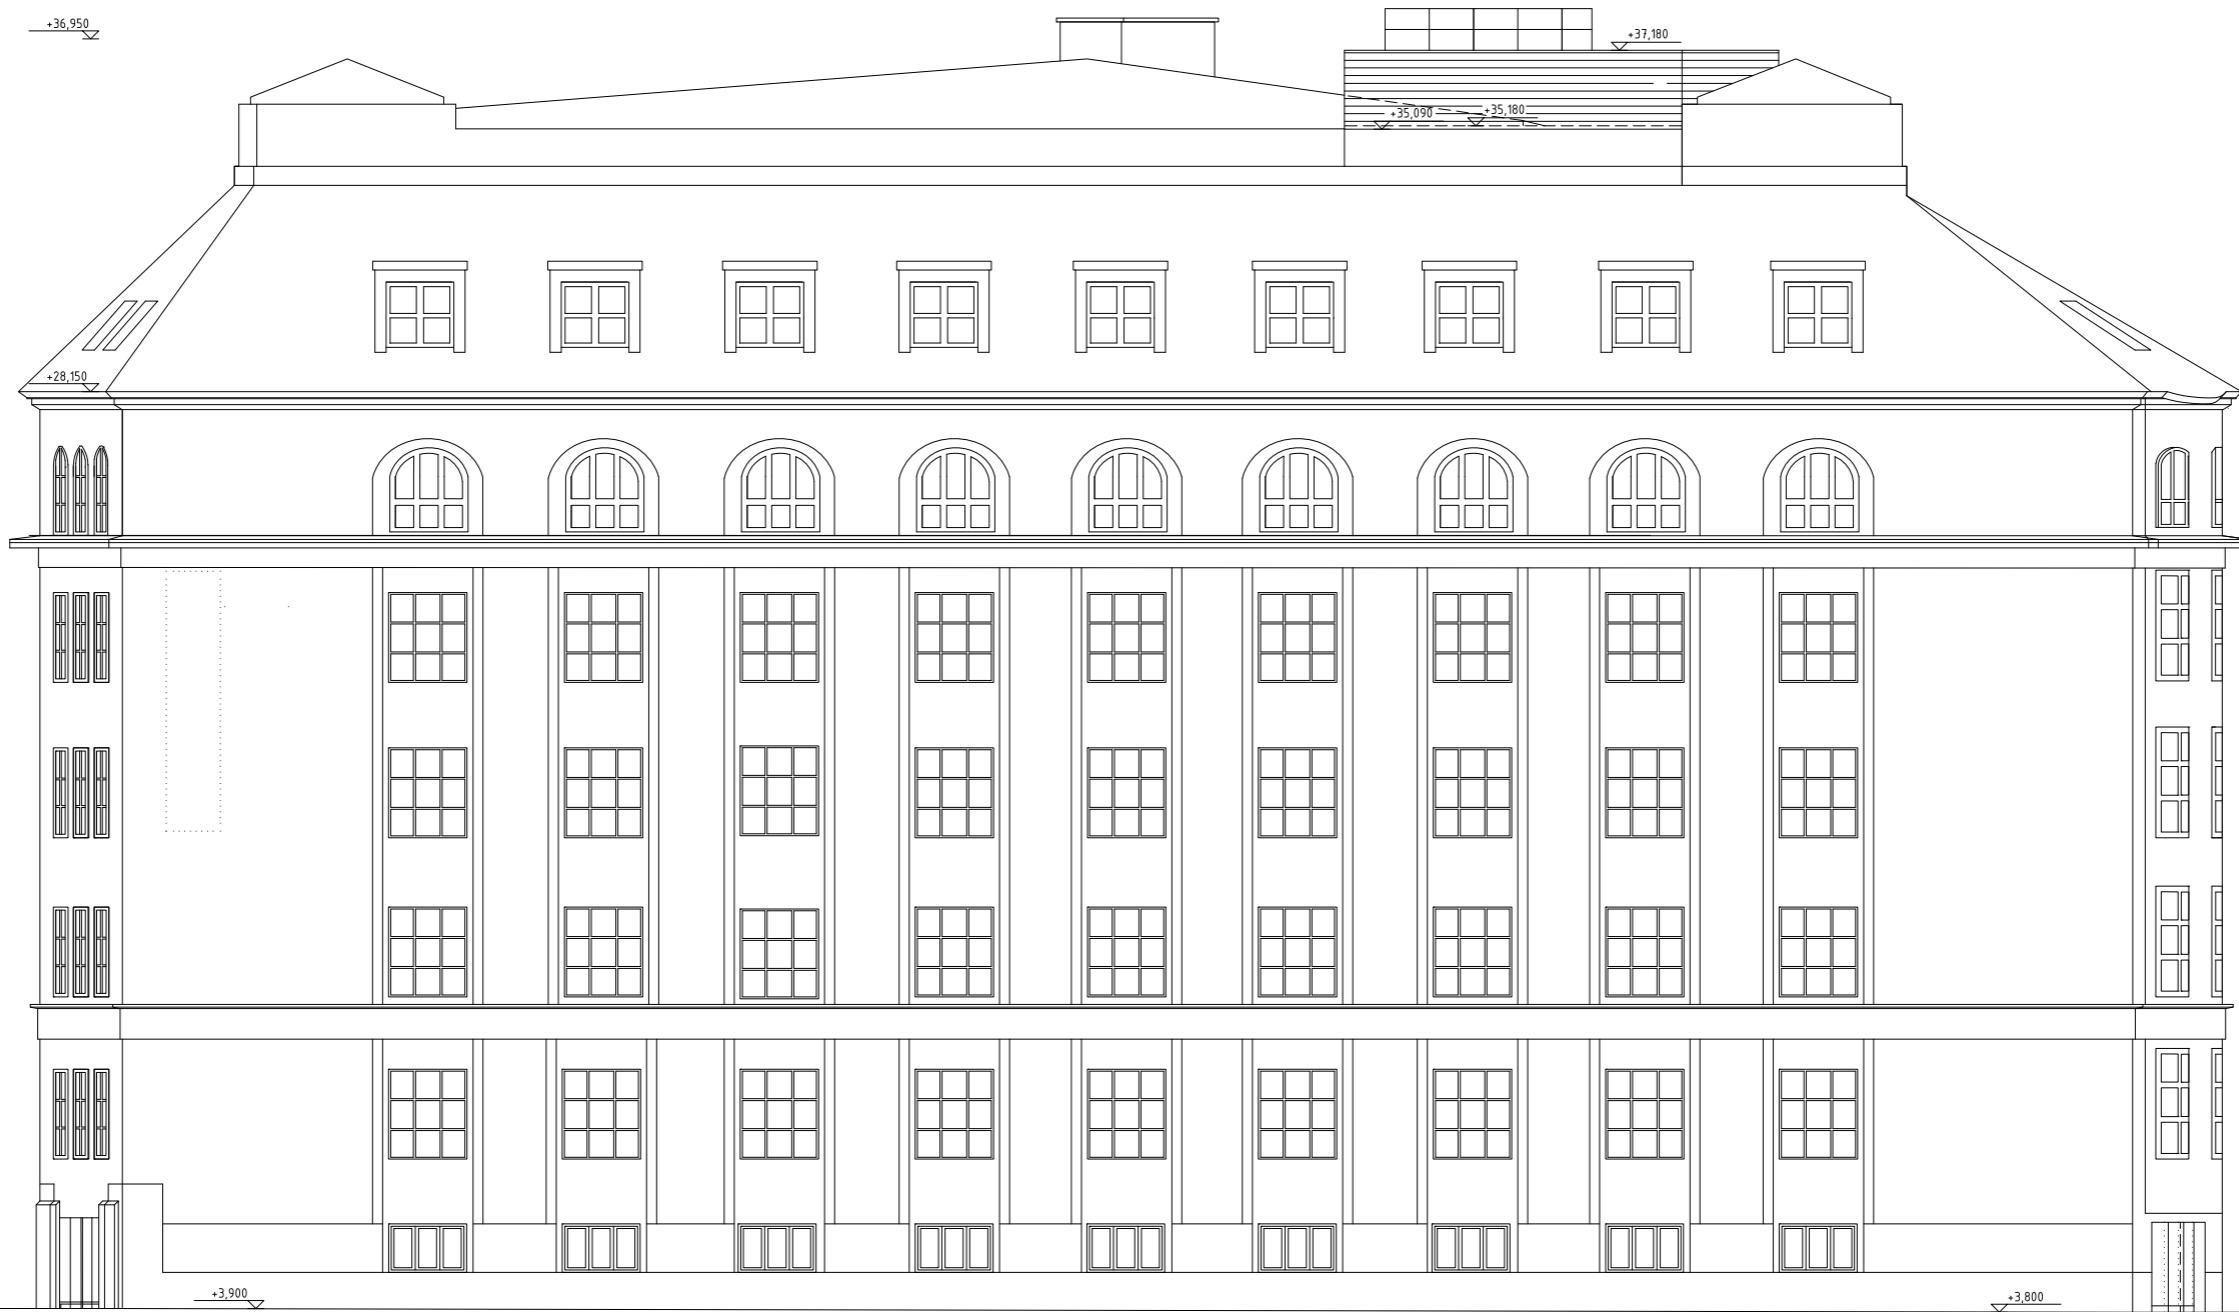

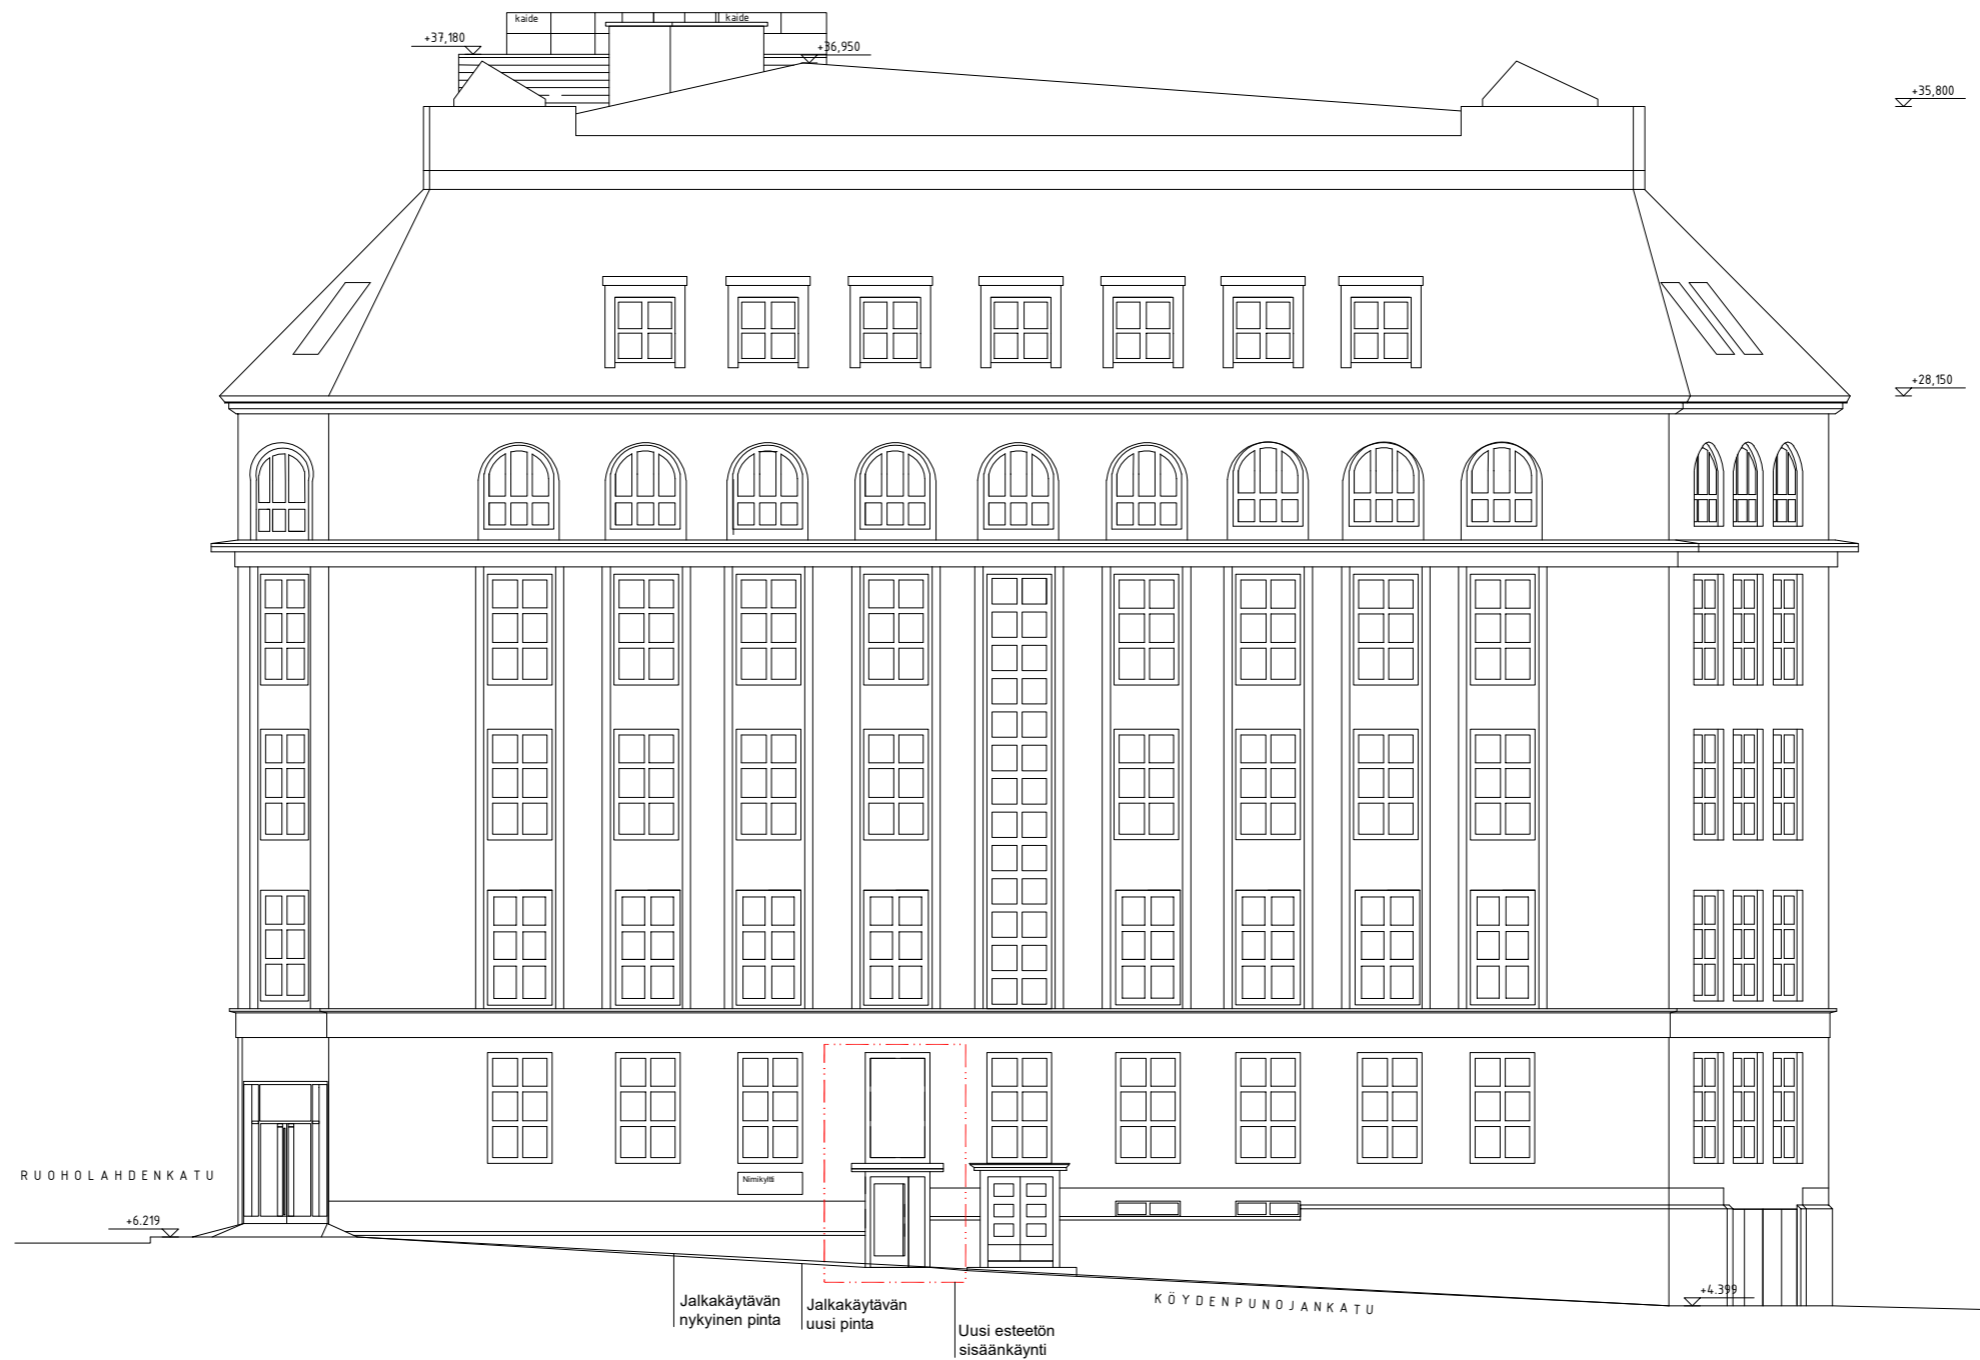

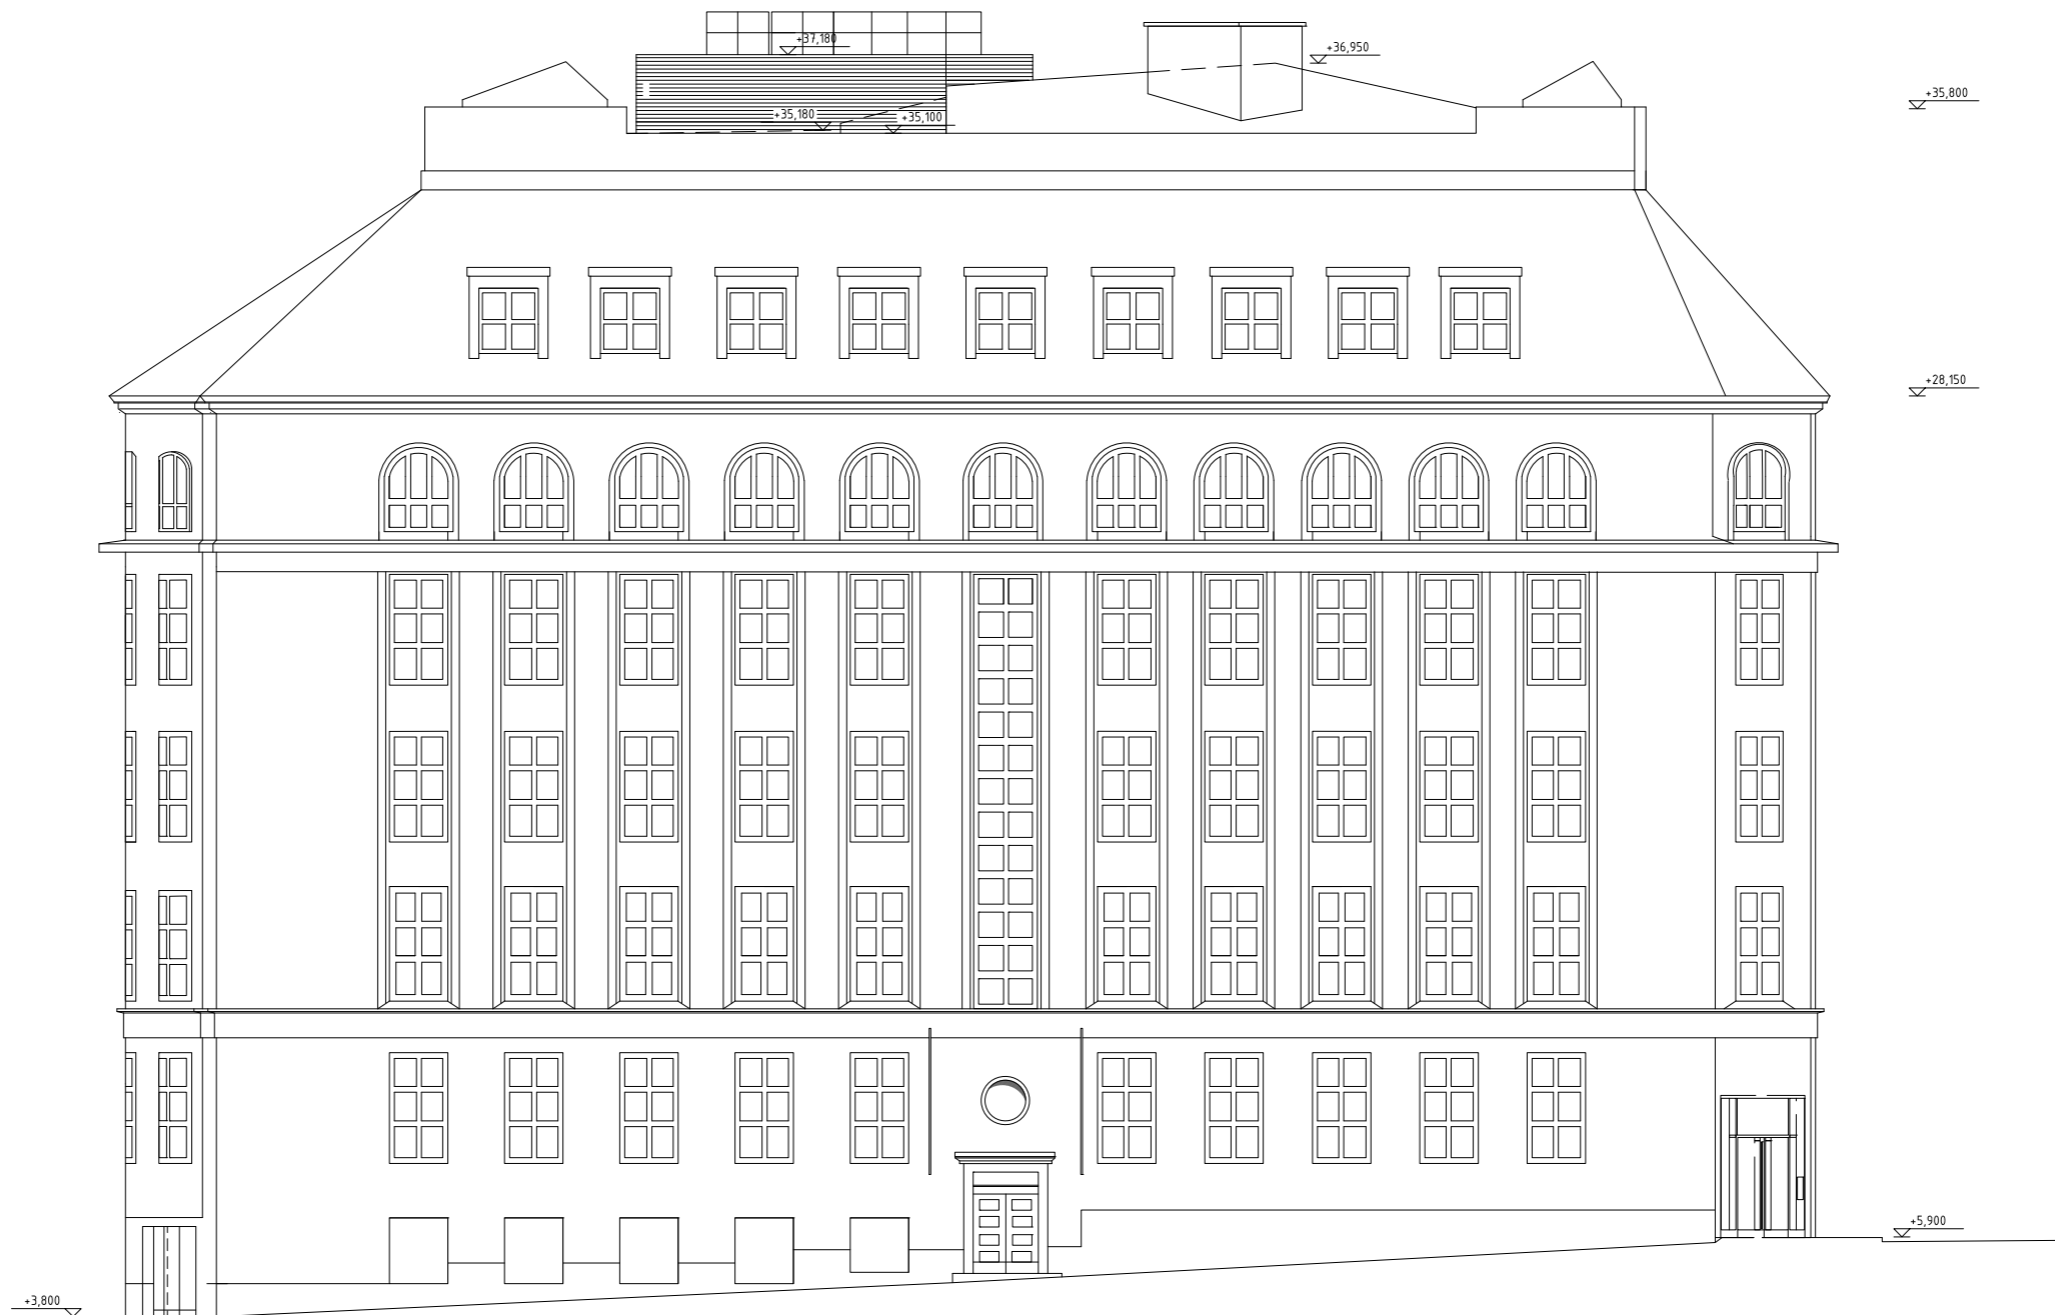

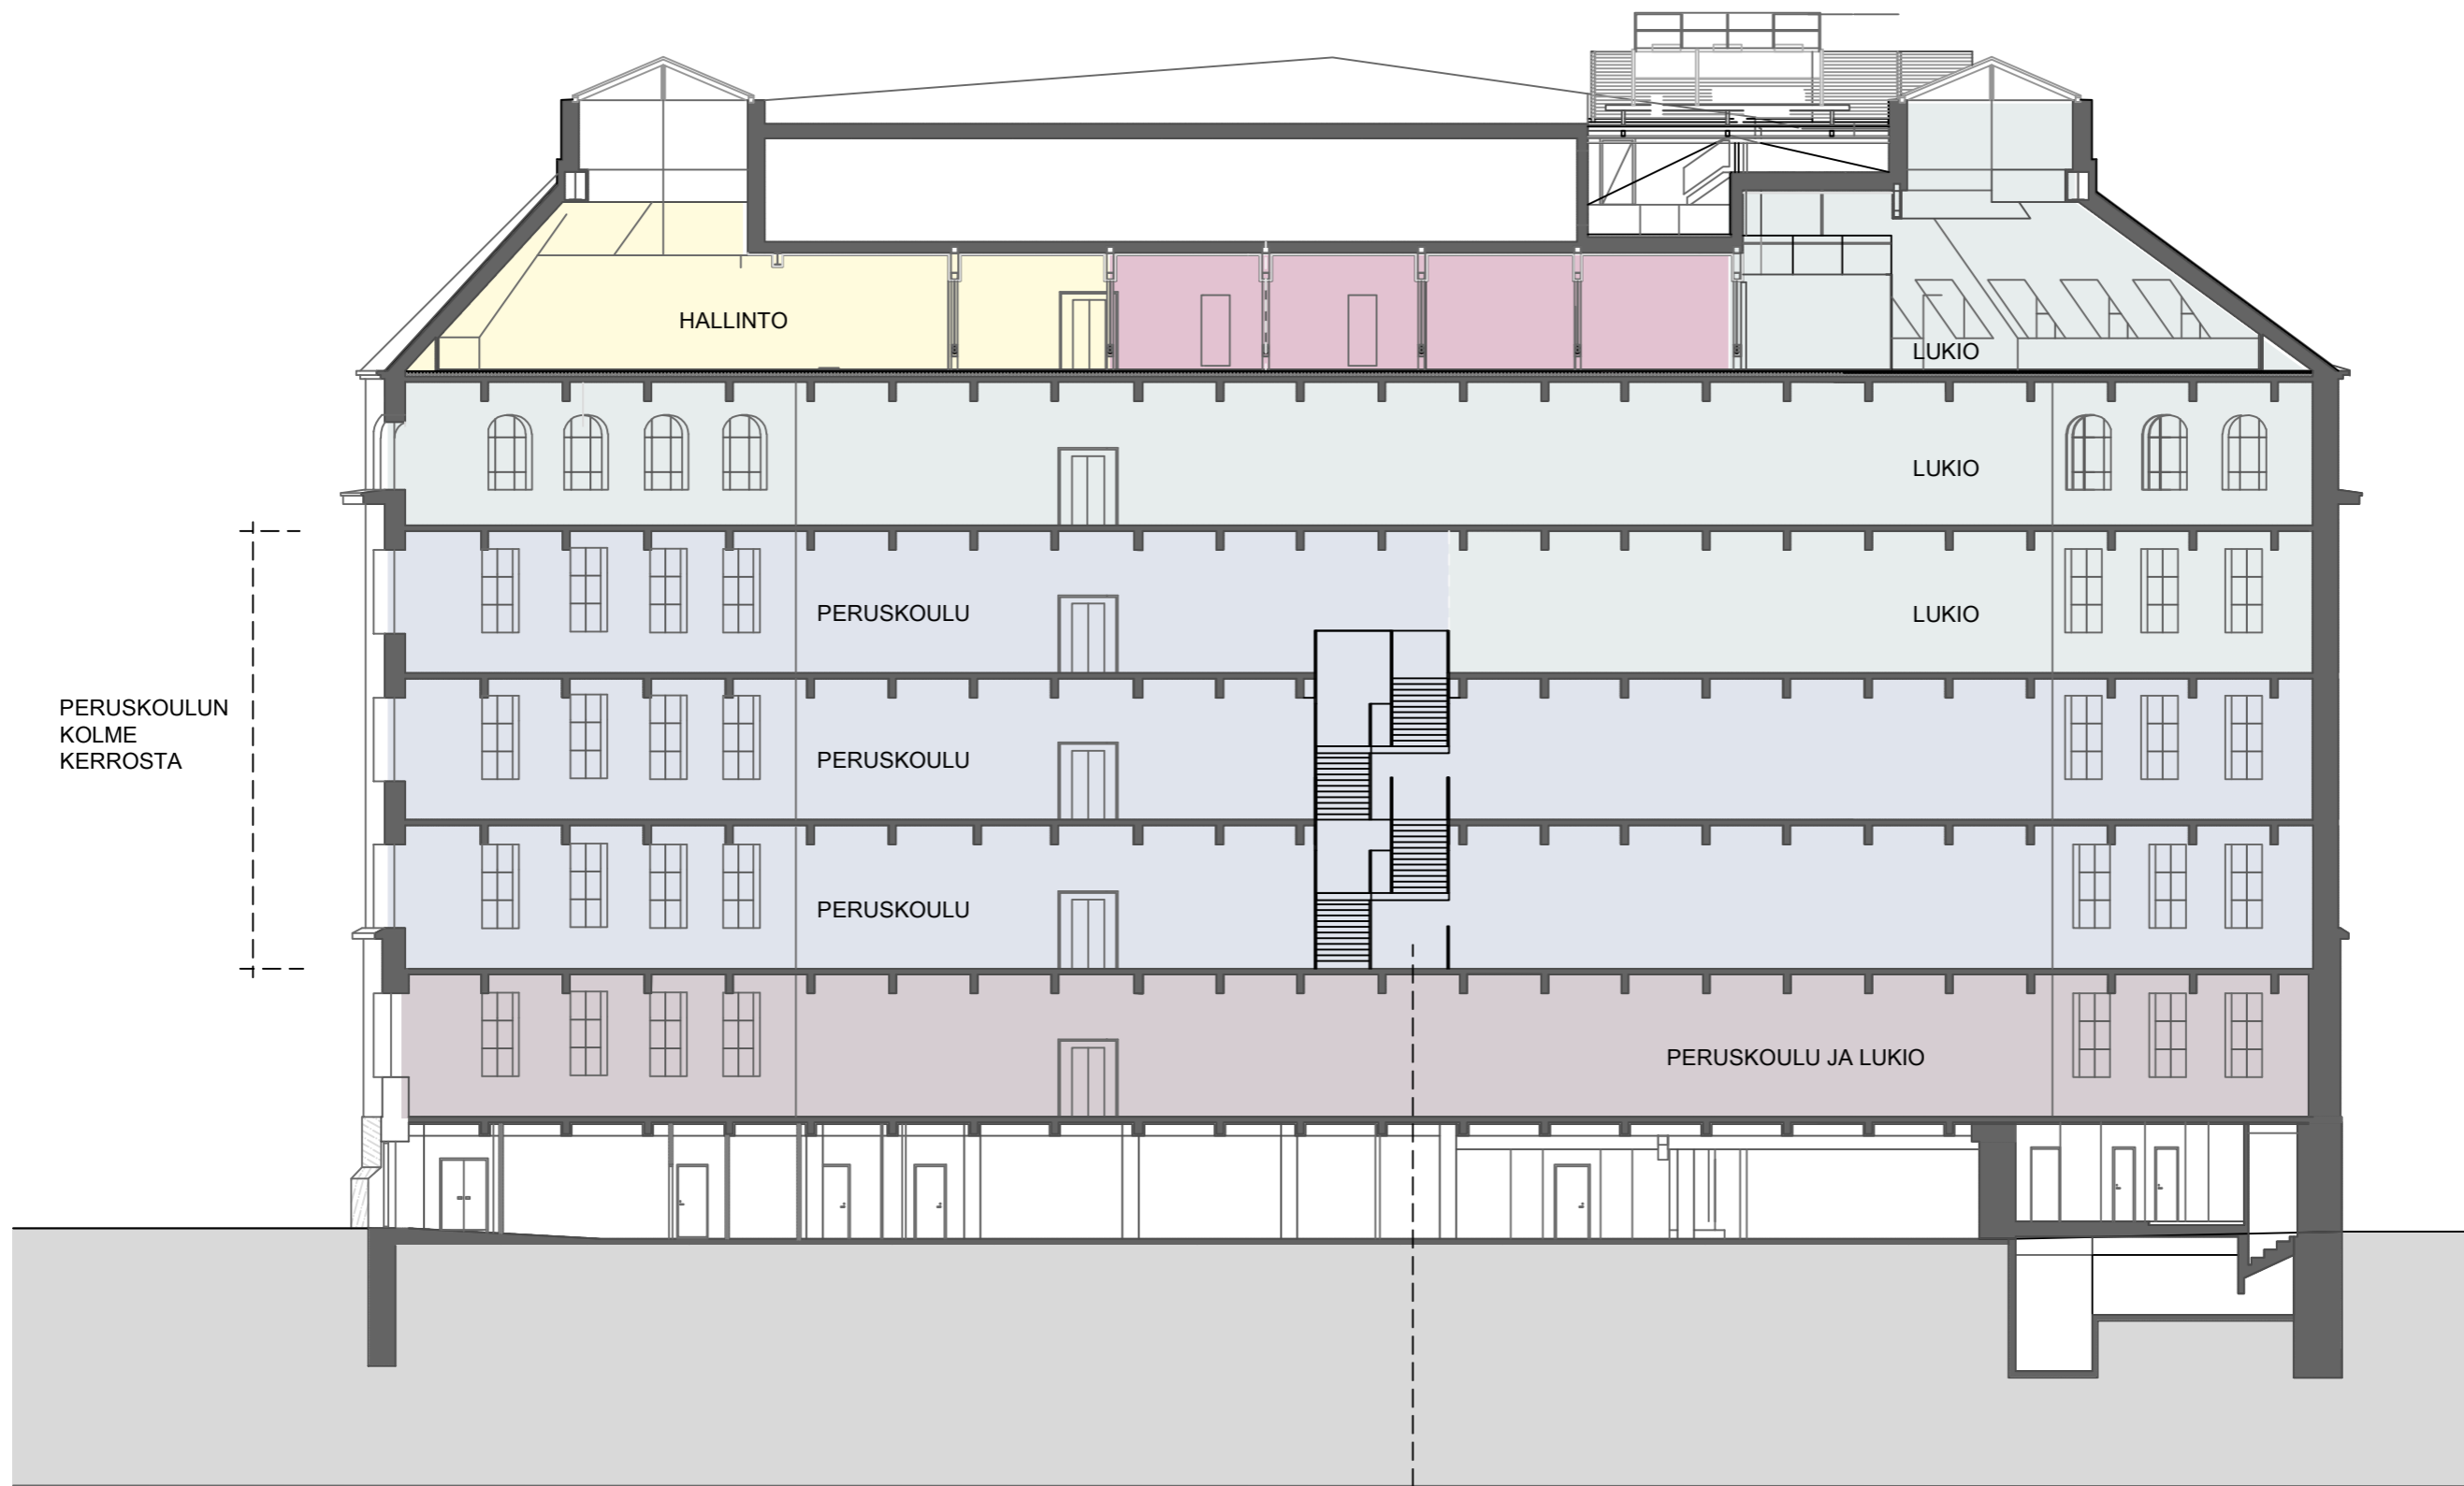

PERUSKOULUN
KOLME
KERROSTA

HALLINTO

LUKIO

LUKIO

PERUSKOULU

LUKIO

PERUSKOULU

PERUSKOULU

PERUSKOULU JA LUKIO

PERUSKOULUN TILAT
YHDISTÄVÄ UUSI SISÄPORRAS

LEIKKAUS 1:200

RESSUN PERUSKOULU JA LUKIO LAAJENNUS | 20.12.2019 |

NOMAD
ARKKITEHDIT OY

TILAOHJELMA 26.09.2019

NOMAD ARKKITEHDIT OY
LUONNOSSUUNNITELMA 12.12.2019

Numeroyksiköt ovat huoneistoneeliötä (h-m2) Tilaohjelma 26.09.2019: Suunnitelma 12.12.2019:

PERUSKOULUN TILAT		
Opetustilat		
Yleisen oppimisen korttelit	1005	1067
Kotitalouden kortteli	150	140
Taito- ja taideaineiden kortteli	220	245
Yhteisöllinen alue yhteensä	250	253
Juhla- ja liikuntasali oheistiloineen		
Juhla- ja liikuntasali	300	180
Pukeutumis- ja pesutilat	100	55
Varasto	30	11
LUKION TILAT		
Opetustilat		
Yleisen oppimisen korttelit	650	646
Luonnontieteen korttelit	350	413
Kirjasto ja kirjastosihteerit	150	162
Olohuone	50	73
YHTEISET TILAT		
Ruokahuoltotilat		
Ravintolasali	300	332
Linjasto	80	80
Astianpalautus	15	16
Keittiötila	130	145
Oppilashuollon tilat		
Vastaanottotilat	15	23
Terveystieteiden ja lääkäri	15	27
Odotustila	10	29
Kohtaamot / neuvottelutila	85	93
Ryhmätyötilat	0	72
<i>Aula (suunnitelmassa 240m2)</i>		
Hallinnon tilat		
Työskentelytilat	85	72
Henkilökunnan taukotila	70	82
Vetäytymistila	5	13
Neuvotteluhuone /ryhmätyötila	55	72
Muut (kassakaappi, Le-wc)	6	12
Varasto	44	13
Työtila kerroksissa	0	27
Vahtimestari/ kohdevastaava	10	4
Siivouskeskus	20	15
	4200	4372

OPETUSTILAT / SOLU

Numeroyksiköt ovat kpl	Toive	Solu 1	Solu 2	Solu 3
Yhteisöllisen oppimisen tila		1	1	1
Intensiivisen oppimisen tila		1	1	1
Oppimisen tila	1 tai 2		2	1
Ryhmätyötila	min. 2		3	3
Rajattu dB-tila		1	1	1
Opettajien työtila		1	1	1