

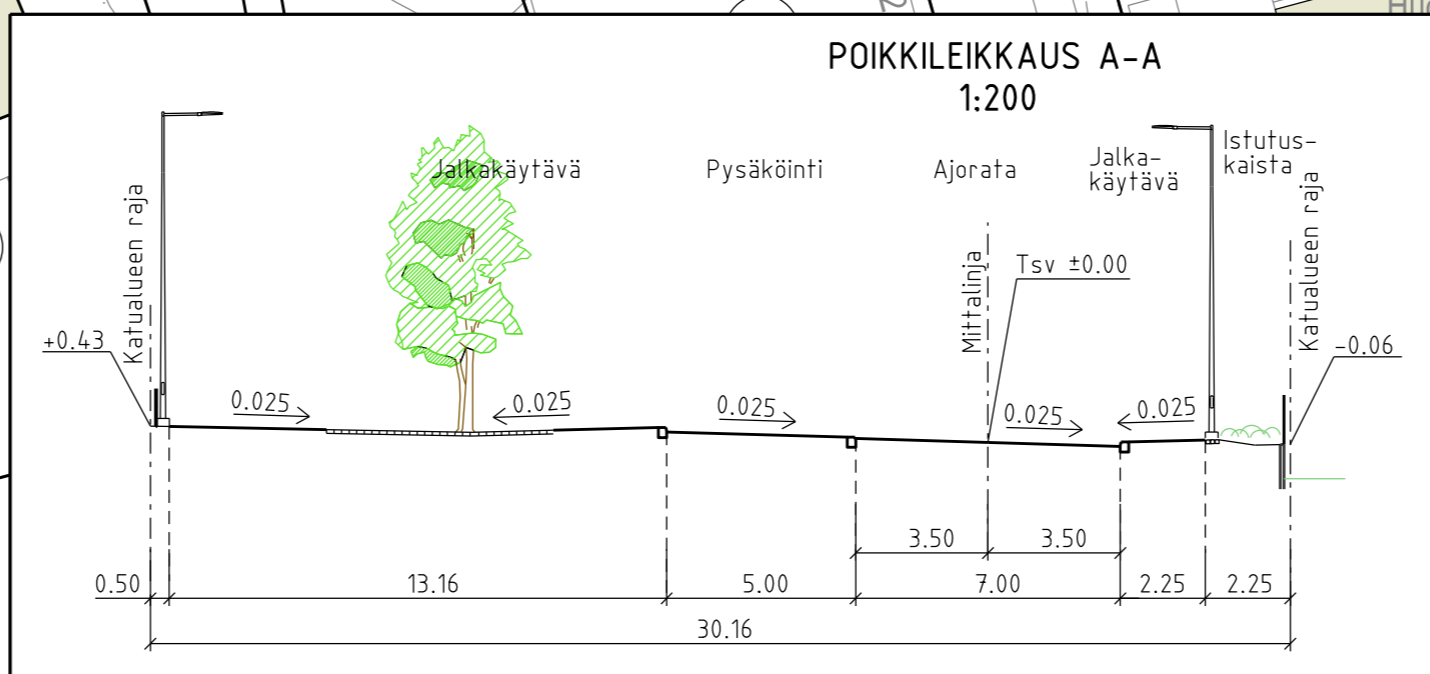


Kadut kuivatetaan hulevesiviemäreillä, jotka liitetään olemassa oleviin viemäriin.

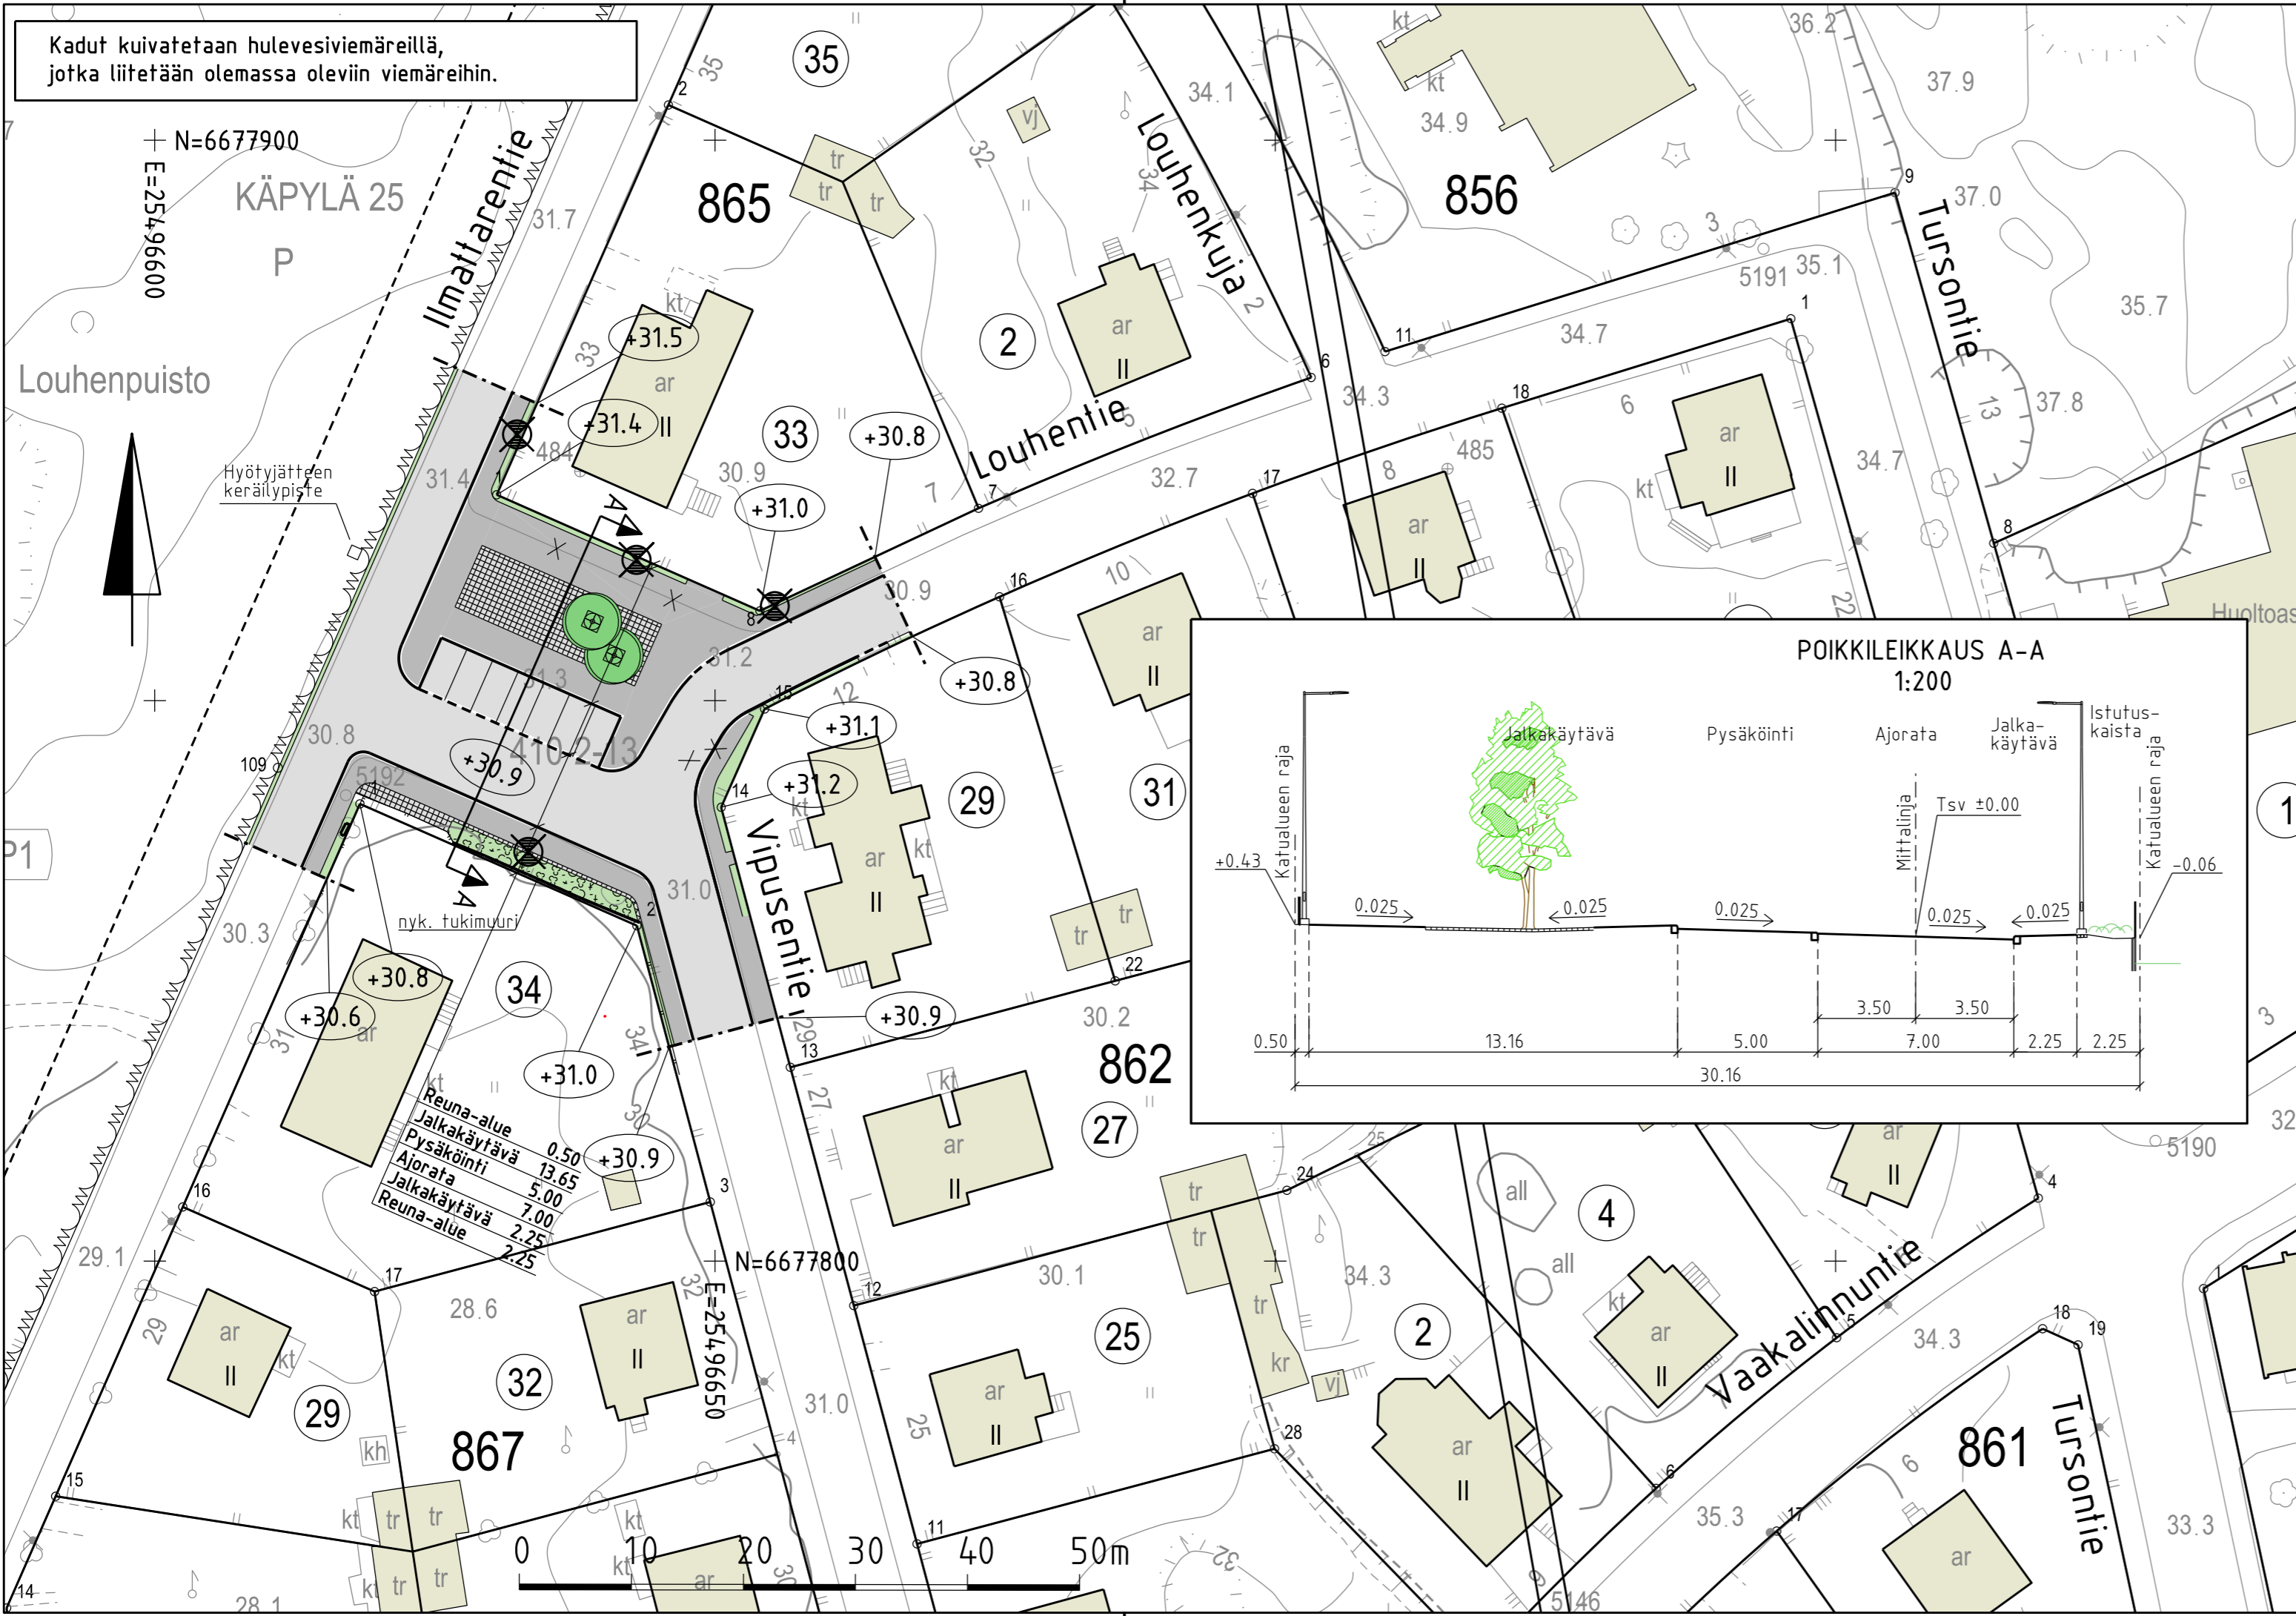

PIIRUSTUSMERKINNÄT

- Ajorata, asfalttia
- Jalkakäytävä, asfalttia
- Noppakiveys, harmaa
- Nurmetus
- Lehtipensas, matala
- Istutettava lehtipuu, juuristoritilä, rungonsuoja
- Kadun likimääräinen korkeusasema
- Valaisinpylväs
- Reunatuki, luonnonkivi, harmaa
- Madallettu reunatuki, luonnonkivi, harmaa

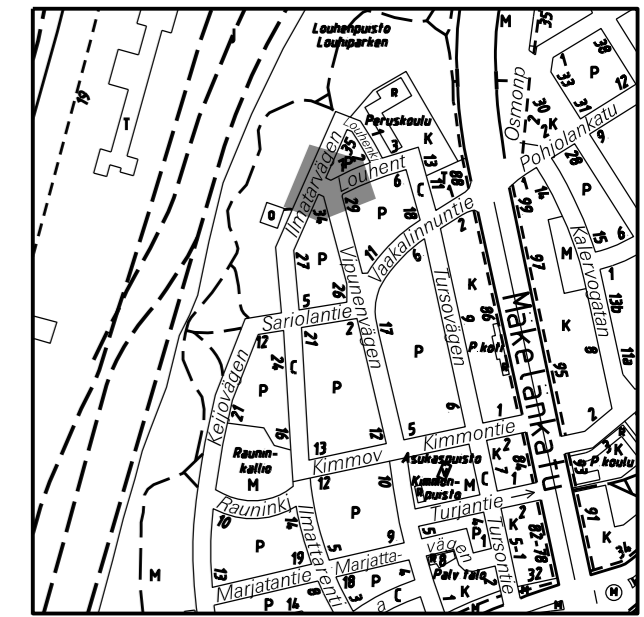

1:10 000

Helsinki Kaupunkiympäristön toimiala www.hel.fi
sähköposti: etunimi.sukunimi@hel.fi

KAUP.OSA, OSA-ALUE
25. Käpylä, Käpylä

VIPUSENTIE
Ilmattarentien ja Louhentien risteyksessä

Katusuunnitelma

MK	LIITTYY	NRO	KHS	
1:500	KORVAA	30957/1	KYLK	
1:200	KORVATTU	TASOKOORDINAATISTO: ETRS-GK25	HYV.	19.8.2019 R. Putkonen
	ASEMAKAAVA	KORKEUSJÄRJESTELMÄ: N2000	TARK.	19.8.2019 I. Rantanen
	LIIKENNES.		PROJ.	19.8.2019 S. Hurskainen
			HYV.	19.8.2019 K. Manninen
			TARK.	19.8.2019 T. Pyrhönen
			LAAT.	19.8.2019 N. Ollova

FCG FCG Suunnittelu ja tekniikka Oy
Osmontie 34, PL 950
00601 Helsinki
Puh. 0104090
www.fcg.fi