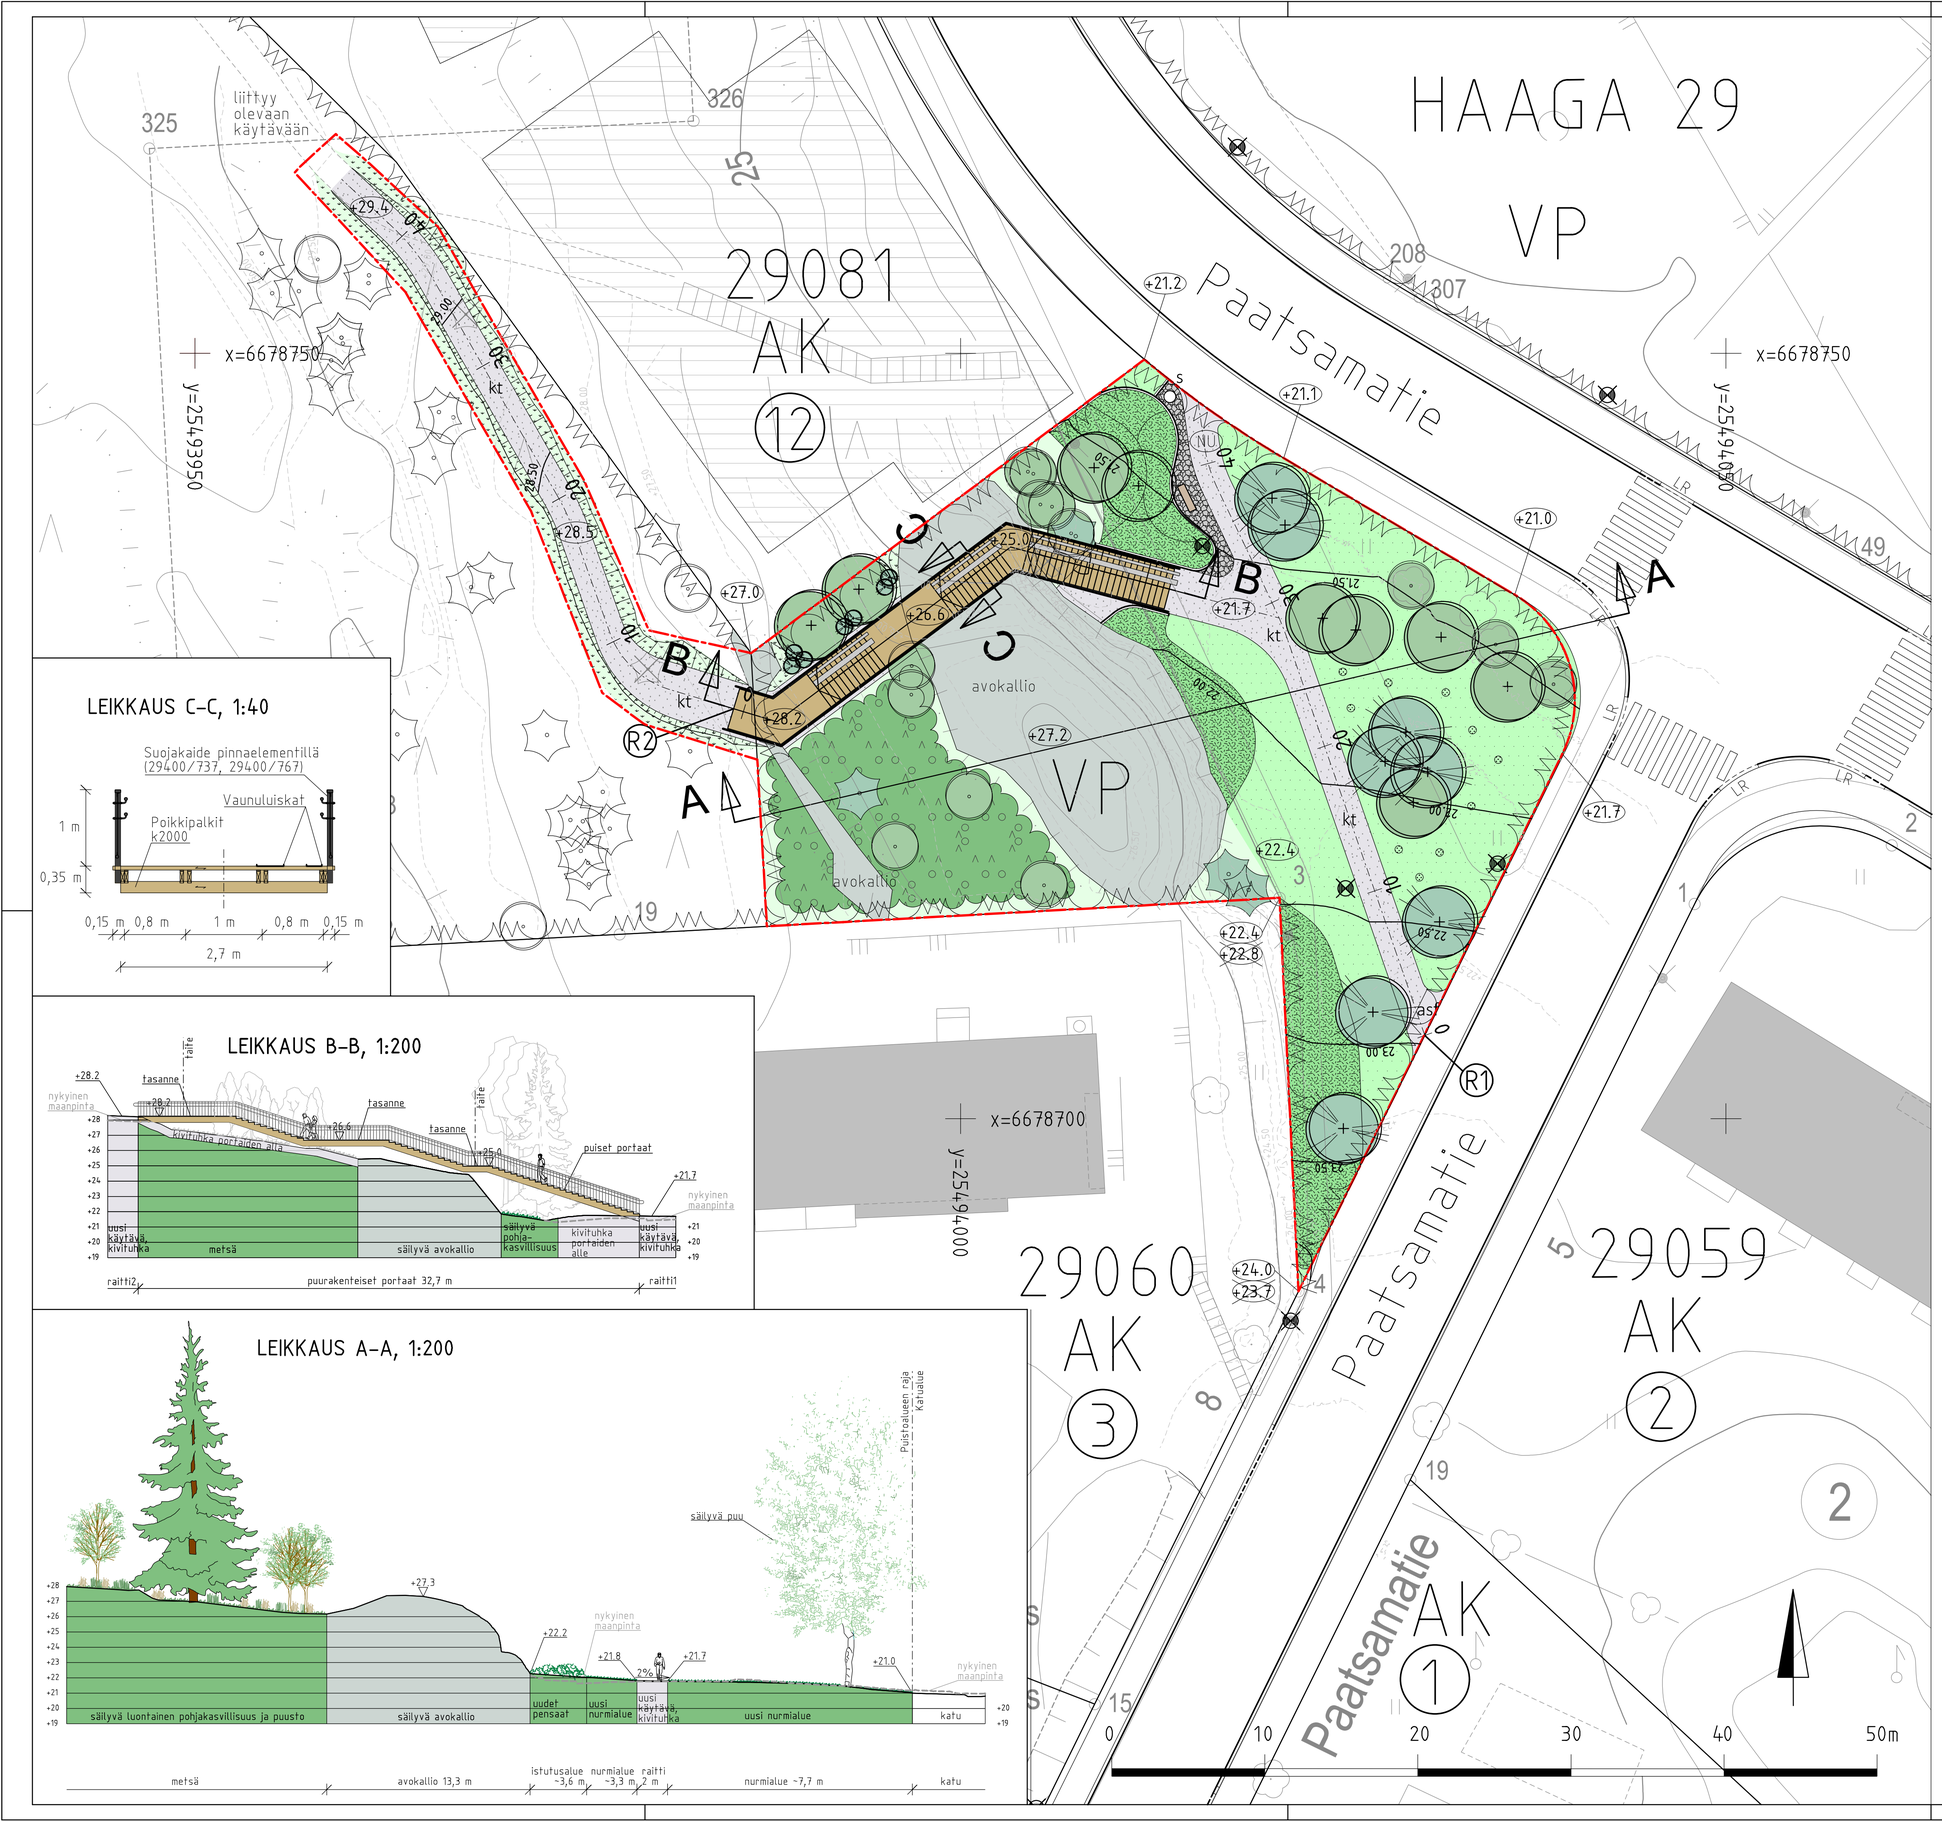

PIIRUSTUSMERKINNÄT

- Suunnittelualueen raja
- Säilytettävä lehtipuu, havupuu
- Poistettava lehtipuu, havupuu
- Istutettava havupuu
- Istutettava lehtipuu
- Istutettava matala lehtipensas
- Säilyvä luontainen pohjakasvillisuus, uusi maisemoitava pintamaa kuorikatteen ja seulotun pintamaan sekoituksella
- Istutettava yksittäinen havukasvi
- Istutettavat sipulikasvit
- Käyttönurmikko
- Sekametsä
- Avokallio
- asf Asfaltti
- Liuskekiveys
- kt Puistokäytävä, kivituhka, harmaa
- +21.6 Likimääräinen korkeusasema
- +22.8 Poistuva likimääräinen tonttikorkeus
- NU Nupukivireunus, punainen
- Puuportaat, nousu 13cm, etenemä 40cm, teräskaiteet ja käsijohteet RAL7021 sekä vaunuluiskat
- Penkki
- S Syväkeräyssäiliö
- Valaisinpylväs, nyk. valaisinpylväs

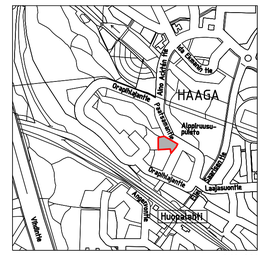

1:10 000

Helsinki Kaupunkiympäristön toimiala

www.hel.fi
sähköposti: etunimi sukunimi@hel.fi

KAUP.OSA, OSA-ALUE
29. Haaga, Etelä-Haaga

ORAPIHLAJAPUISTO
Paatsamatie

Puistosuunnitelma

MK 1:200 1:40	LIITTYY	NRO VI06041/1	KHS		
	KORVAA		YTLK		
	KORVATTU	TASOKOORDINAATISTO: ETRS-GK25	HYV.	29.1.2021	J. Luomanen
	ASEMAKAAVA 4480, 12501		TARK.	29.1.2021	L. Yli-Jama
	LIIKENNES.	KORKEUSJÄRJESTELMÄ: N2000	PROJ.	29.1.2021	P. Rantalainen
SITOWISE	Helsinginkatu 15 20500 Turku 020 747 6000 www.sitowise.com		HYV.	29.1.2021	M. Oittinen
			TARK.	29.1.2021	A-J. Koskenniemi
			LAAT.	29.1.2021	T. Heino