


**ASEMAKAAVAMERKINTÄ JA
MÄÄRÄYKSET**

**DETALJPLANE BETECKNINGAR OCH
BESTÄMMELSER**

AP	Aasinpientalojen korttelialue.	Kvartersområde för småhus.	⊗	Säilytettävä puu.	Träd som ska bevaras.	Leikkiin ja oleskeluun tarkoitettut pihaluetteet tulee sijoittaa siten, että niillä saavutetaan melutaso ohjeearvo päivällä ja yöllä.	Gårdar för lek och vistelse ska placeras så att man på dessa uppnår bullermivåns riktvärden dag och natt.
— · · · —	2 m kaava-alueen rajan ulkopuolella oleva viiva.	Linje 2 m utanför planområdets gräns.	○	Säilytettävä ja tarvittaessa uudistettava puu.	Träd som ska bevaras och vid behov förytas.		
— — — — —	Korttelin, korttelinosan ja alueen raja.	Kvarters-, kvartersdels- och områdesgräns.	3dB	Merkintä osoittaa rakennusalan sivun, jolla asuinrakennuksen julkisivun kokonaisläänerieristävyyden läikkinemelua vastaan tulee olla vähintään luvun osoittama desibelimääriä.	Beteckningen anger den sida av byggnadsytan där bostadsytterväggens totala läjudisoleringsförmåga mot trafikbullar ska vara minst på den decibel-nivå som talet anger.		
— · — — —	Osa-alueen raja.	Gräns för delområde.					
— × — × —	Risti merkinnän päällä osoittaa merkinnän poistamista.	Kryss på beteckning anger att beteckningen slöpas.		Katualueen rajan osa, jonka kohdalta ei saa järjestää ajoneuvoliittymää.	Del av gatuområdets gräns där in- och utfart är förbjuden.	Polkupyöräpaikkojen vähimmäismäärät: Tonttille tulee rakentaa vähintään 4 polkupyöräpaikka/asunto.	Minimiallt cykelparkeringsplatser: På tomtten ska byggas minst 4 cykelplatser /bostad.
30	Kaupunginosan numero.	Stadsdelsnummer.		AO-KORTTELIALUEELLA:	PÅ AO-KVARTERSOMRÅDE:		
30080	Korttelin numero.	Kvartersnummer.		Rakennusoikeus ja tilojen käyttö	Byggnadsrätt och användning av utrymmen		
1	Ohjeellisen tontin numero.	Nummer på riktgivande tomt.		Asemakaavassa osoitettu kerrosalan lisäksi saa rakentaa asuinrakennukseen kiinteästi liittyviä asuntokohdistavia varastoja ja kevyitä autokioskeja sekä yhden yhteisen talousrakennuksen, joiden yhteenlaskettu kerrosala saa olla enintään 15 % sallitusta kerrosalasta. Tontille ei saa rakentaa muita erillisistä rakennelmia. Talousrakennus tulee sijoittaa rakennusalalle.	Utöver den i detaljplanen angivna värningsytan får man bygga till bostadsbyggnaden fast anslutna bostadsfördrag och lättä biltak samt en gemensam ekonomibyggnad, vars sammanlagda värningsytan får vara högst 15 % av den tilltagna värningsytan. Övriga separata konstruktioner får inte byggas på tomtten. Ekonomibyggnaden ska placeras på byggnadsytan.		
II	Roomalainen numero osoittaa rakennusten, rakennuksen tai sen osan suurimman sallitun kerrosluvan.	Romersk siffra anger största tillägna antalet våningar i byggnaderna, i byggnaden eller i en del därvä.					
e=0.32	Tehokkuusluku eli kerrosalan suhde tontin/rakennuspaikan pinta-alan.	Exploateringstal, dvs. förhållandet mellan vanlingsytan och tomtens/byggnadsplatsets yta.					
II	Allieväittävlu osoittaa ehdottamasi käytettävän rakennusoskeuden, rakennuksen korkeuden, kattokaltevuuden tai muun määräyksen.	Det understreckade talet anger den byggrätt, byggnadshöjd, taklutting eller annan bestämmelse som ovillkorligen ska lakttas.					
— · — — —	Rakennusalta, jolle saa sijoittaa enintään neljä asuntoa.	Byggnadsyta, där högst fyra bostäder får placeras.		Kaupunkikuva ja rakentaminen	Stadsbild och byggande		
— — — — —	Istutettava alueen osa.	Del av område som ska planteras.					
— ○ — ○ —	Puin ja pensain istutettava alueen osa, jolla olevat puut ja pensaat tulee säilyttää ja tarvitaessa uudistaa.	Del av område som ska planteras med träd och buskar och där befristliga träd och buskar ska bevaras och förytas vid behov.					

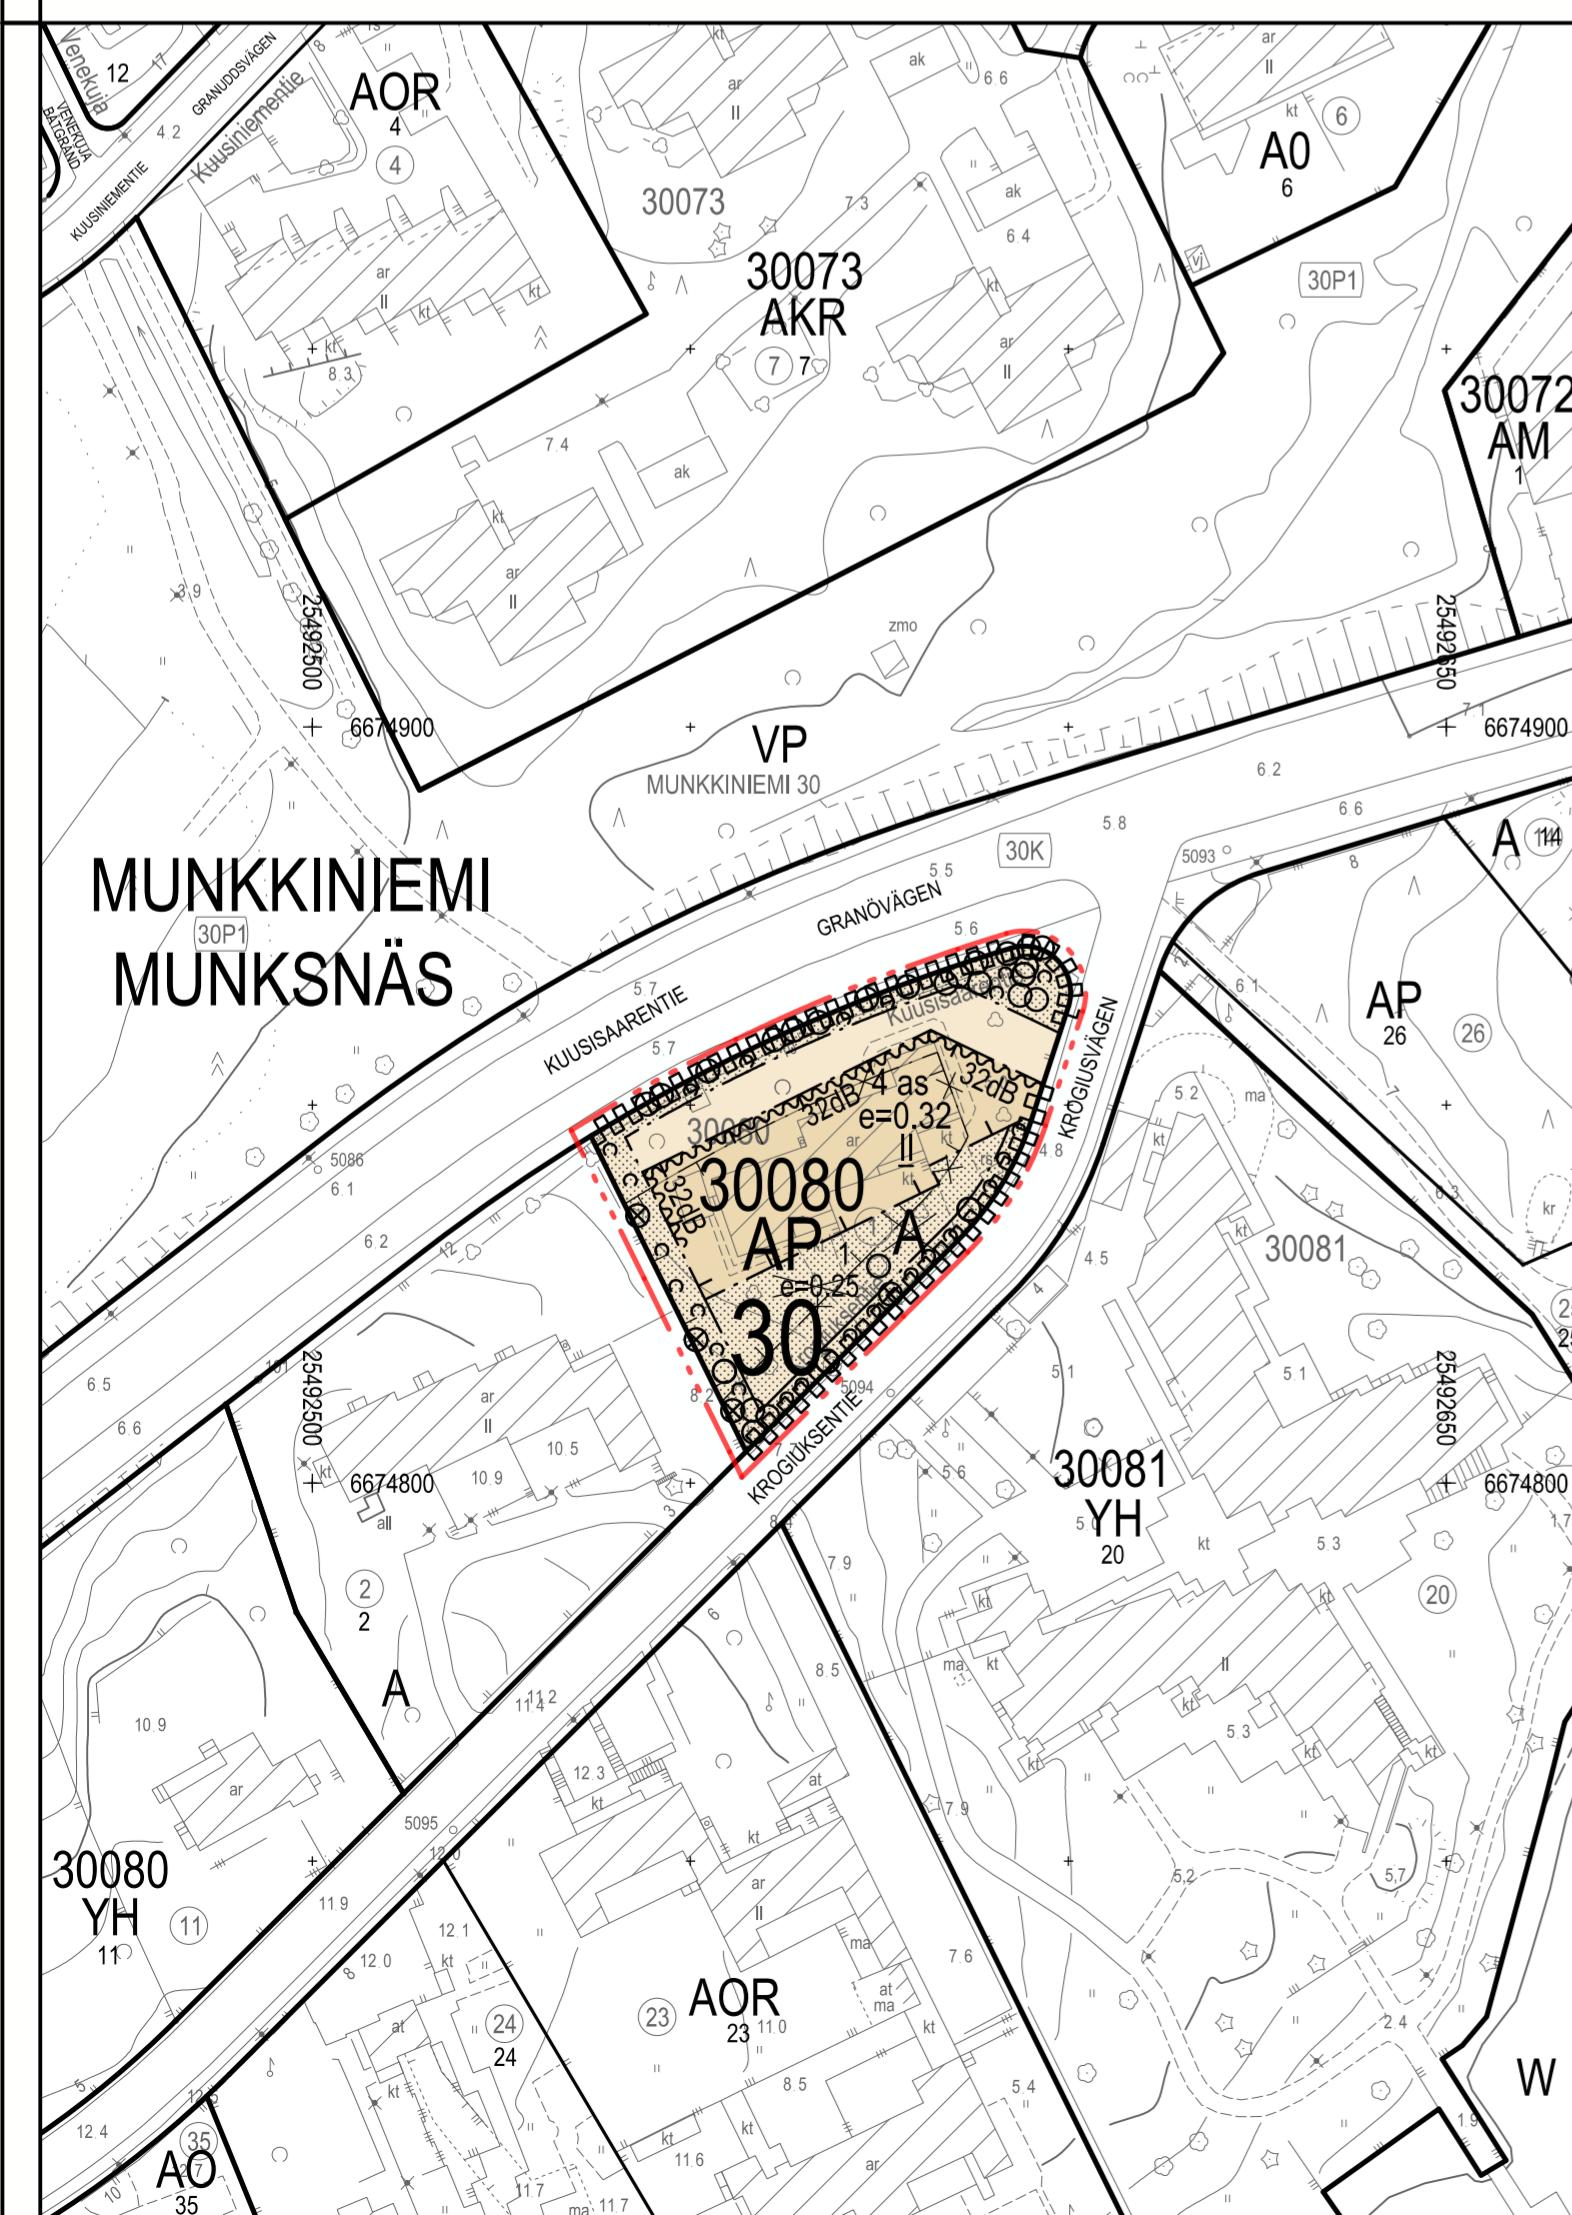

ASEMAKAAVAN MUUTOS KOSKEE:
30. kaupunginosan (Munkkiemi, Kuusaari) korttelin 30080 tonttia 1

DETALJPLANEÄNDRINGEN GÄLLER:
30 stadsdelen (Munksnäs, Granö) kvarteret 30080 tomt 1

HELSINKI HELSINGFORS		Asemakaavoitus Detaljplanläggning	Käsitteilyt ja muutokset/Behandlingar och ändringar; Kytk (ehdotus påräatty) Stmn (förslaget daterat) 30.11.2021
Kaavan nro/Plan nr	12723	Kaavan nimi/Planens namn	Nähtävällä (MRL 65\$) Framlägt (MLB 65\$) 13.9.2021-12.10.2021
Diaaritunnus/Diarienummer	HEL 2020-014329	Laatinut/Uppgjord av	Minna Koskinen
Hanke/Projekt	0740_72	Piiränyt/Ritad av	Anne Ojala
Päiväys/Datum	30.11.2021	Asemakaavapäällikkö/Stadsplanechef	Marja Puumies
Tasokoordinatistosysteem/Höjdssystem	ETRS-GK25 N2000	Mittakaava/Skala	1:1000
Pohjakartan hyväksyminen/Godkännande av baskatta 28.05.2021 22 §, Kartat ja paikallitetdot -yksikön pääliikkö		Karttolu/Kartläggning	Nro/Nr 10/2021
		Tullut voimaan	Trätt i kraft