

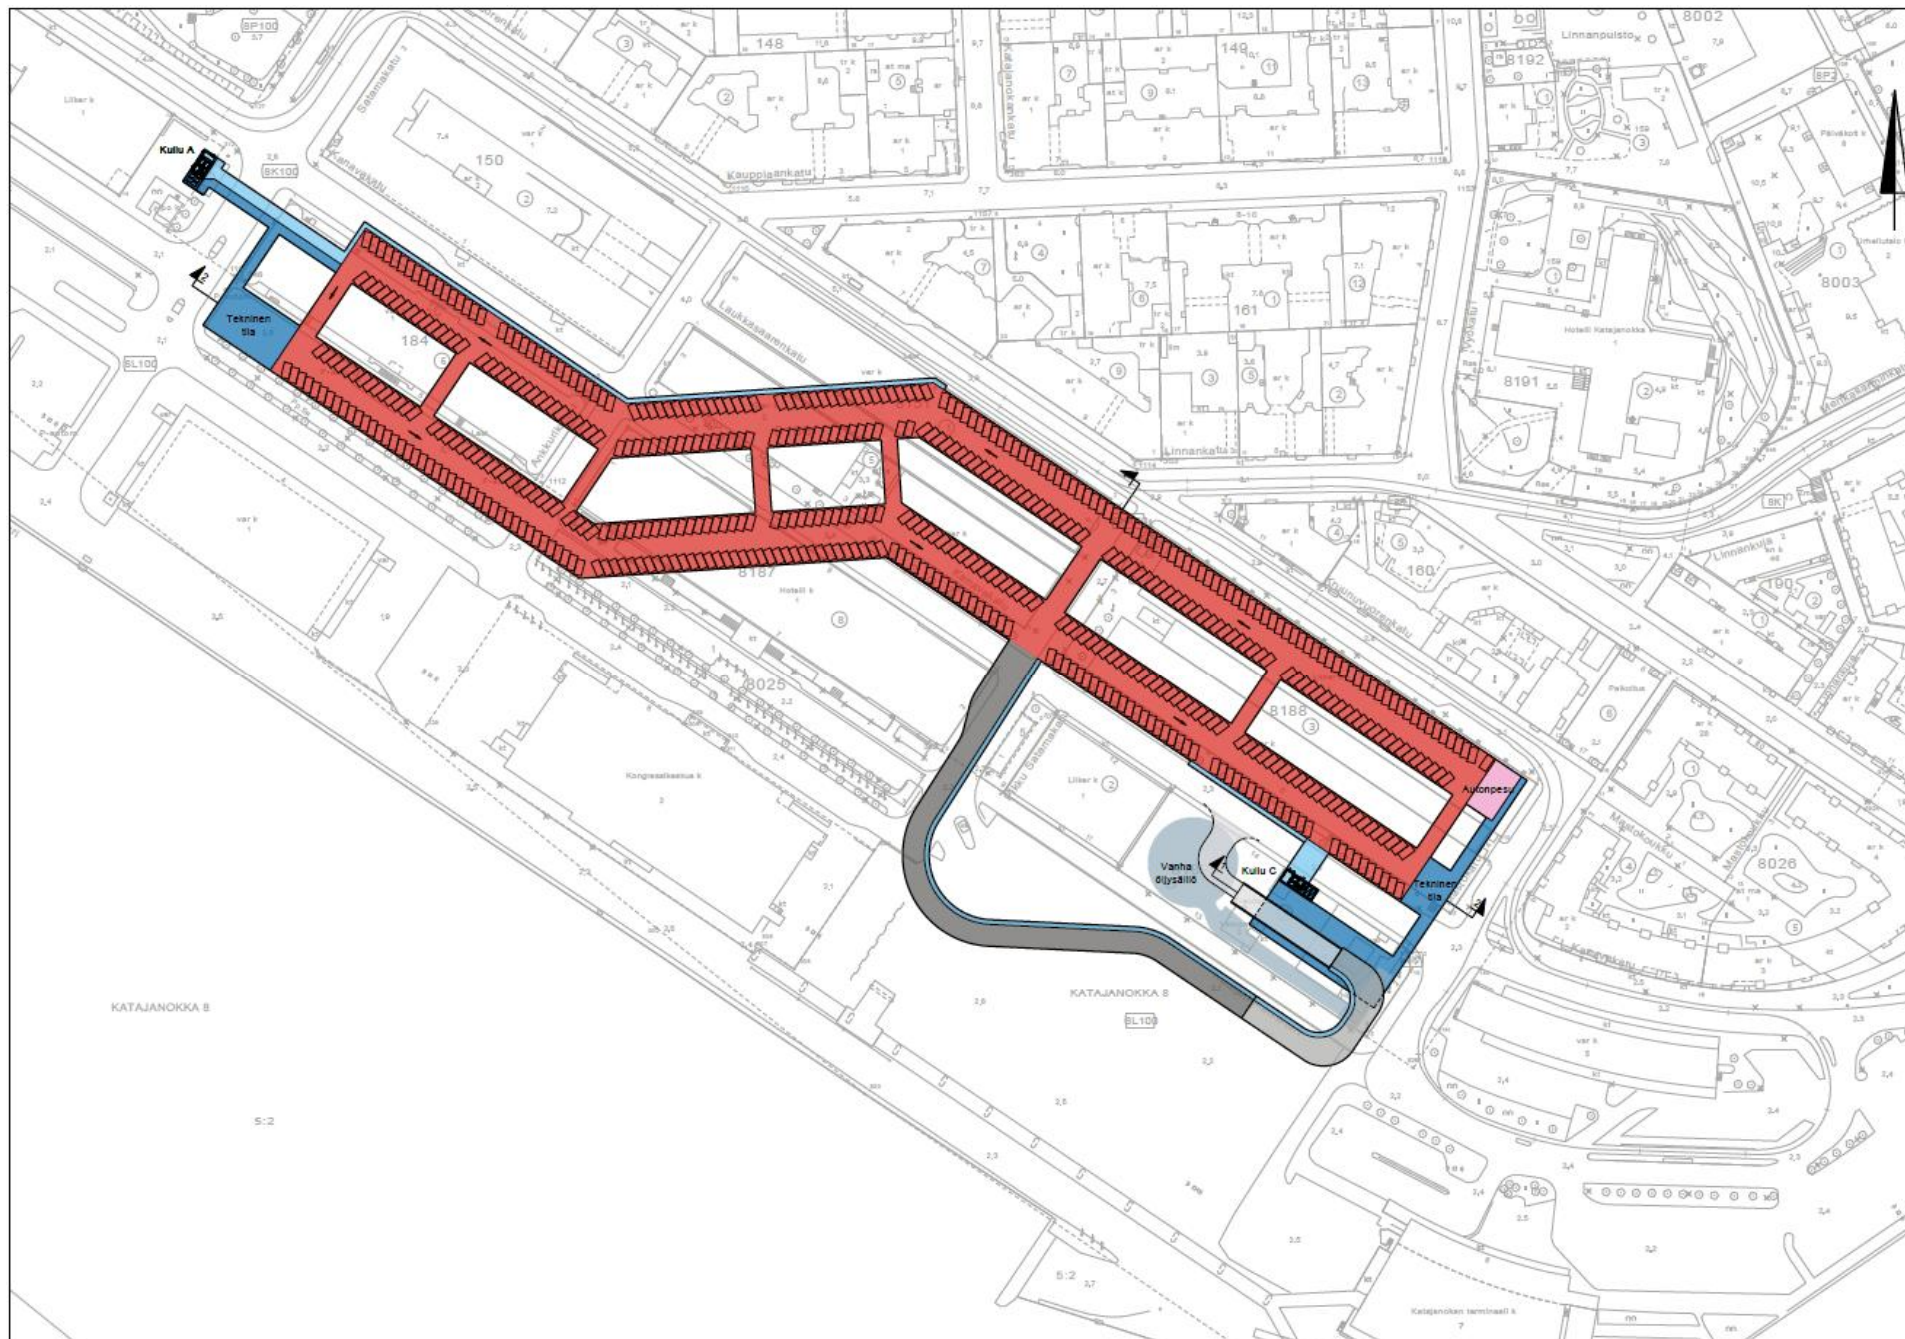




Liite 4/1 Pohjapiirros

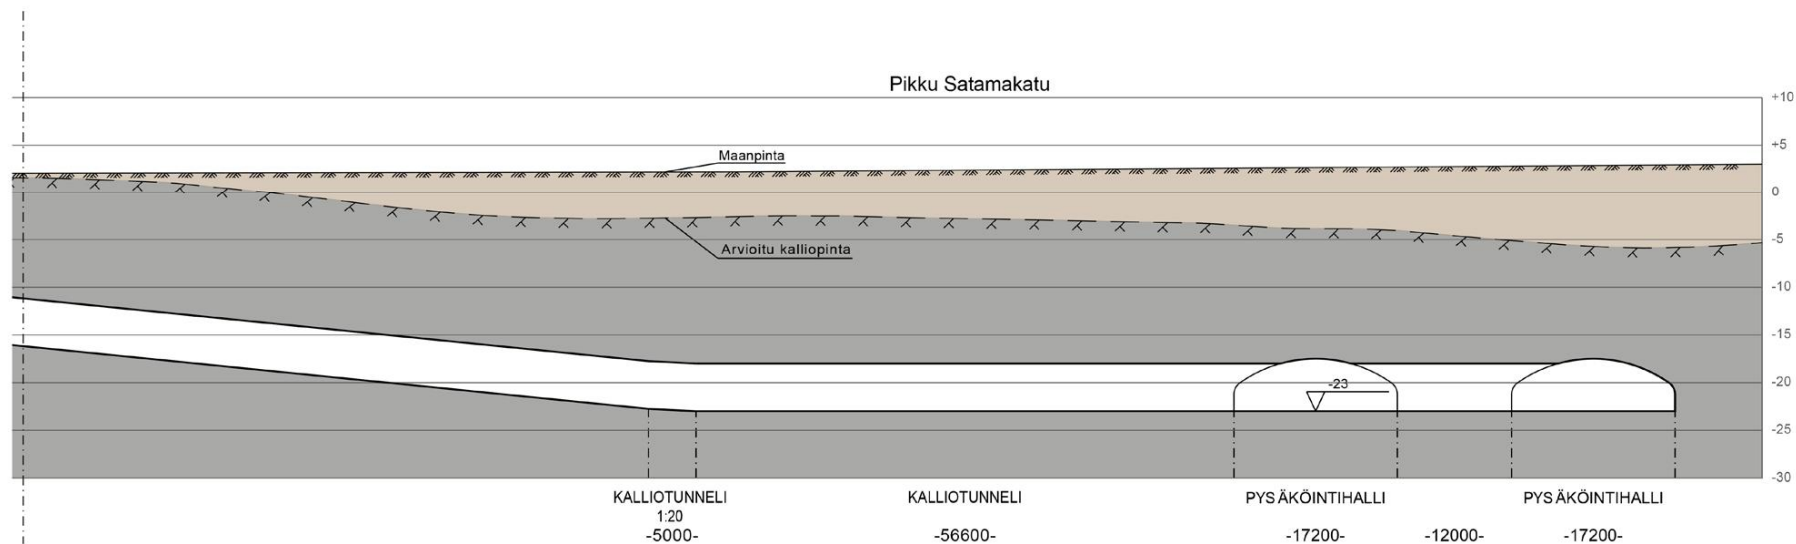


Liite 4/2 Aiotunnelin leikkaus

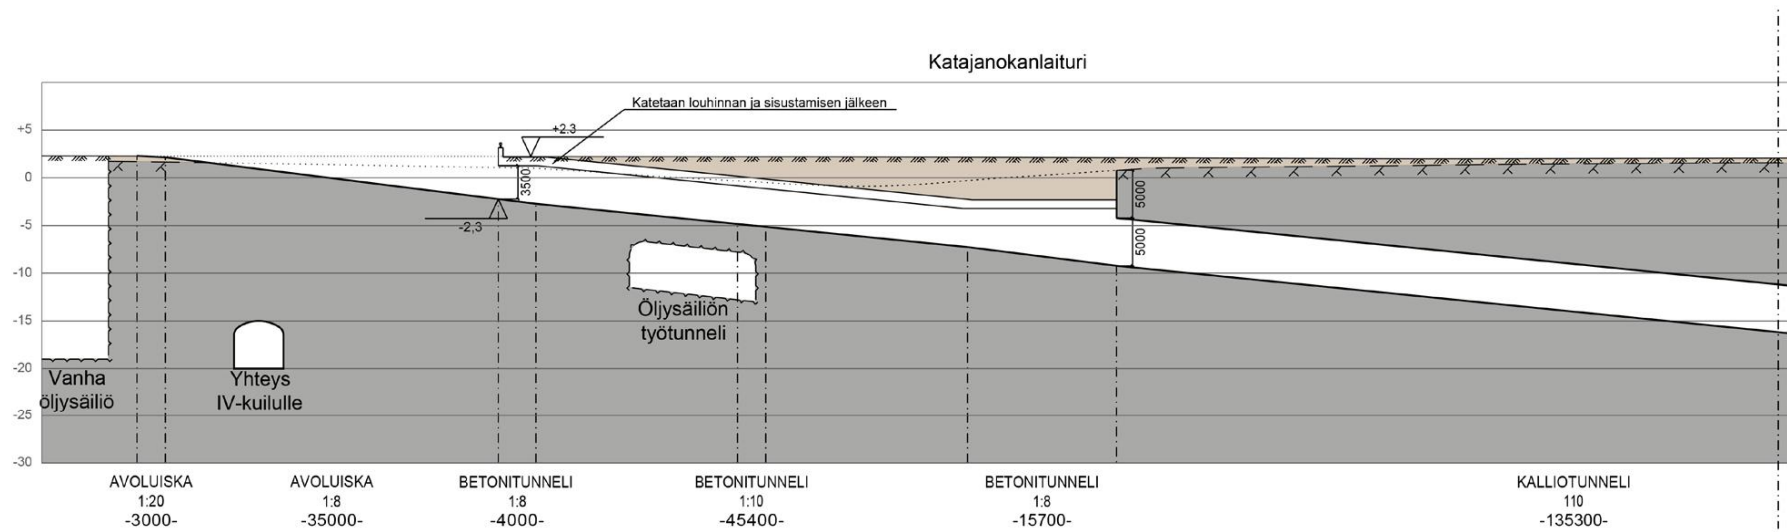

Liite 4/3 Pysäköintihallien leikkaus

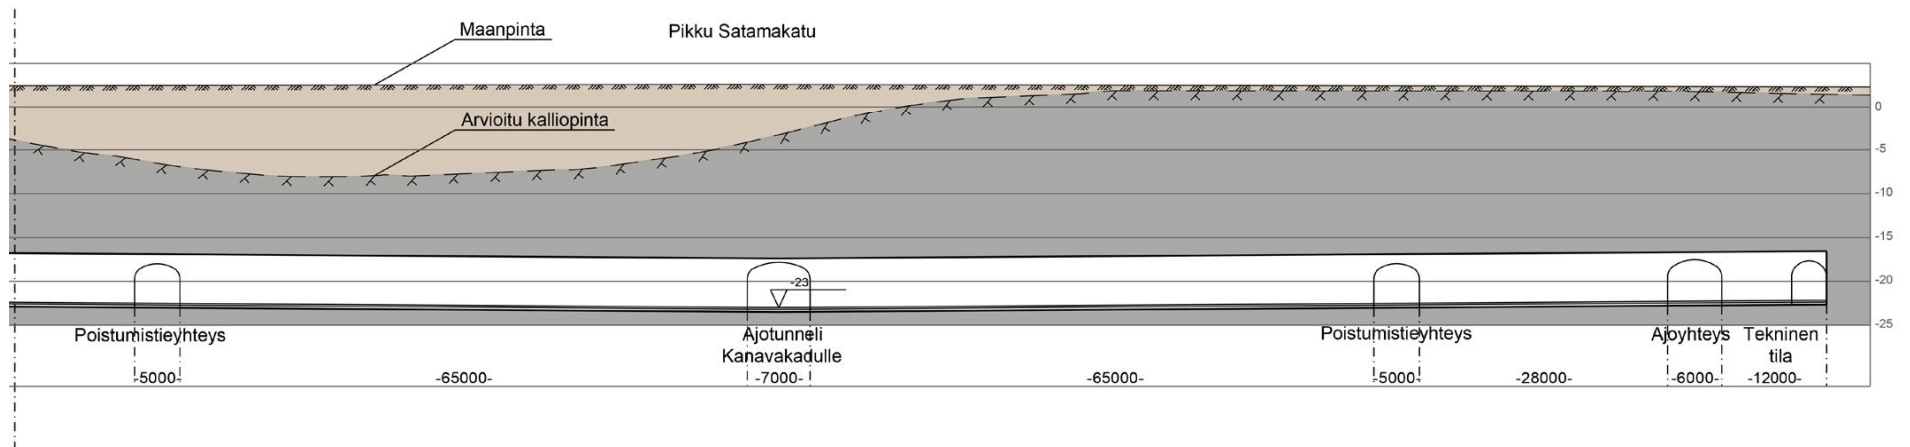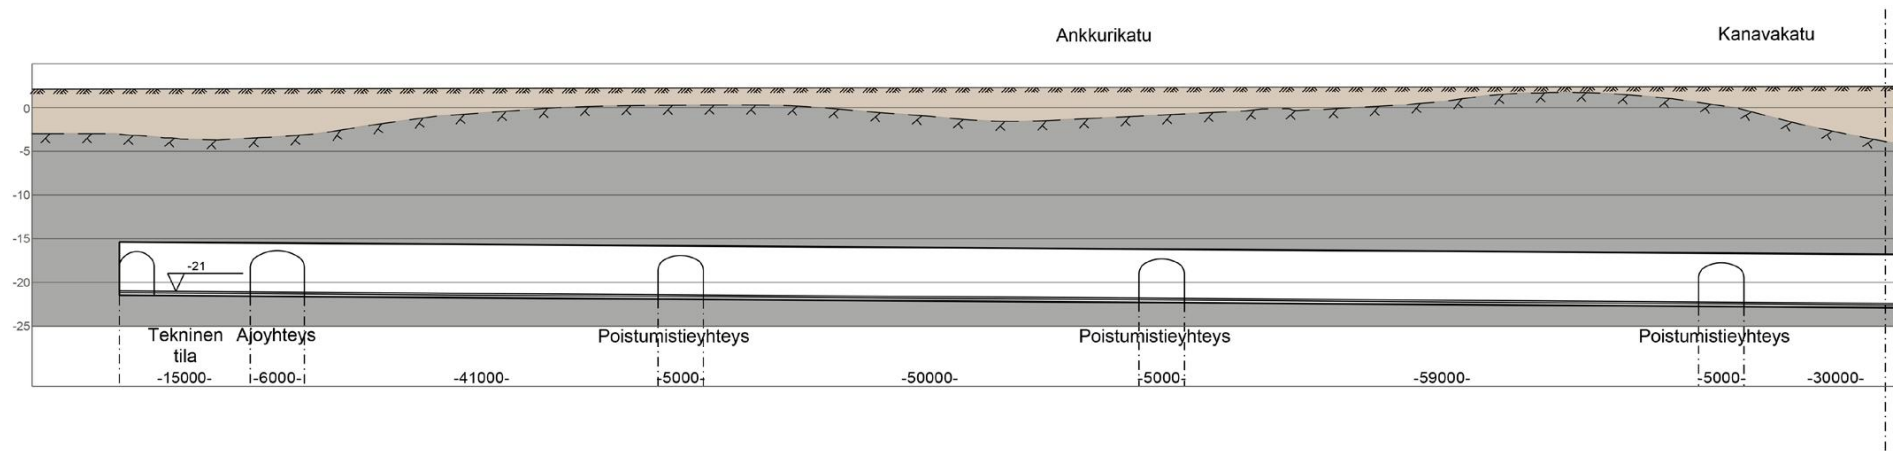


Liite 4/4 Ajoyhteyden liittyminen Kanavakadulle

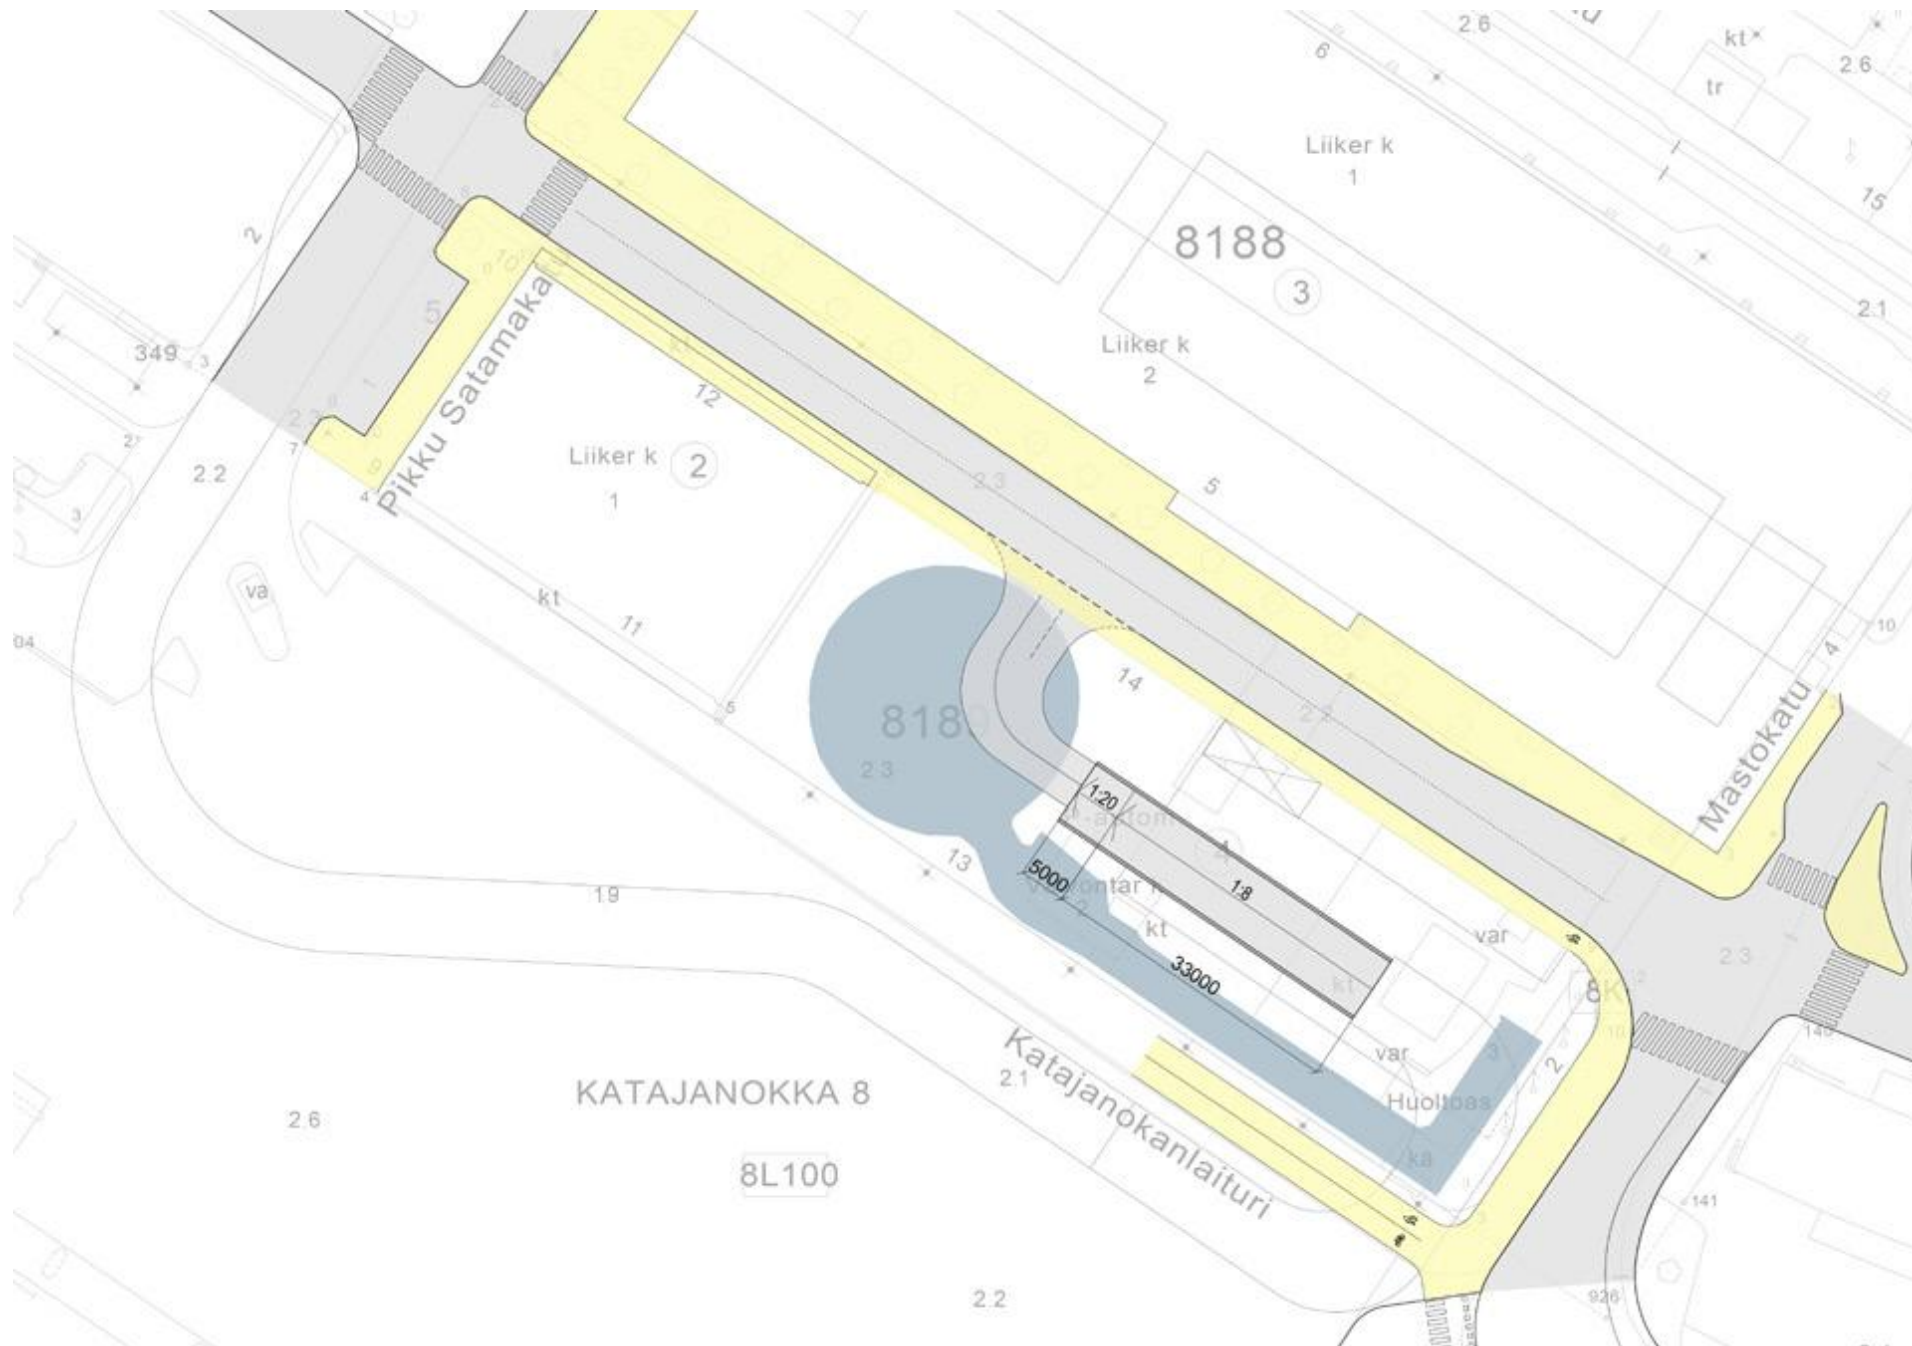

Liite 4/5 Havainnekuvat ulkoasiainministeriön rakennuksen itäpuoleiseen puistoon tulevasti kuilusta.



NÄKYMÄ SATAMAKADULTA

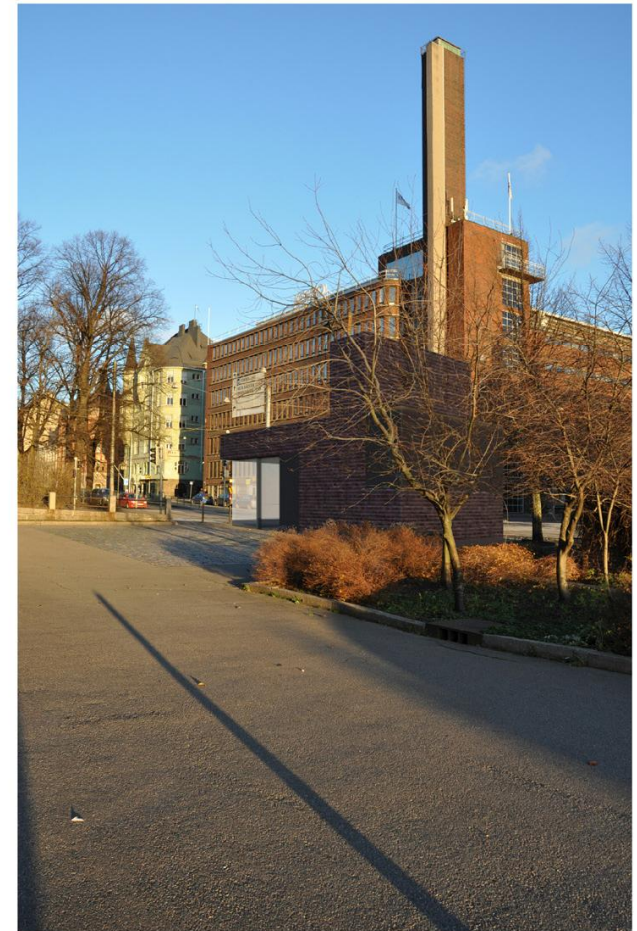

NÄKYMÄ KATAJANOKANLAITURILTA

Liite 4/6 Havainnekuva Elokuvasäätien takana olevalle aukiolle tulevasta kuilusta ja ajoyhteydestä.

