


18.3.2020 9.46.23

427-2-158

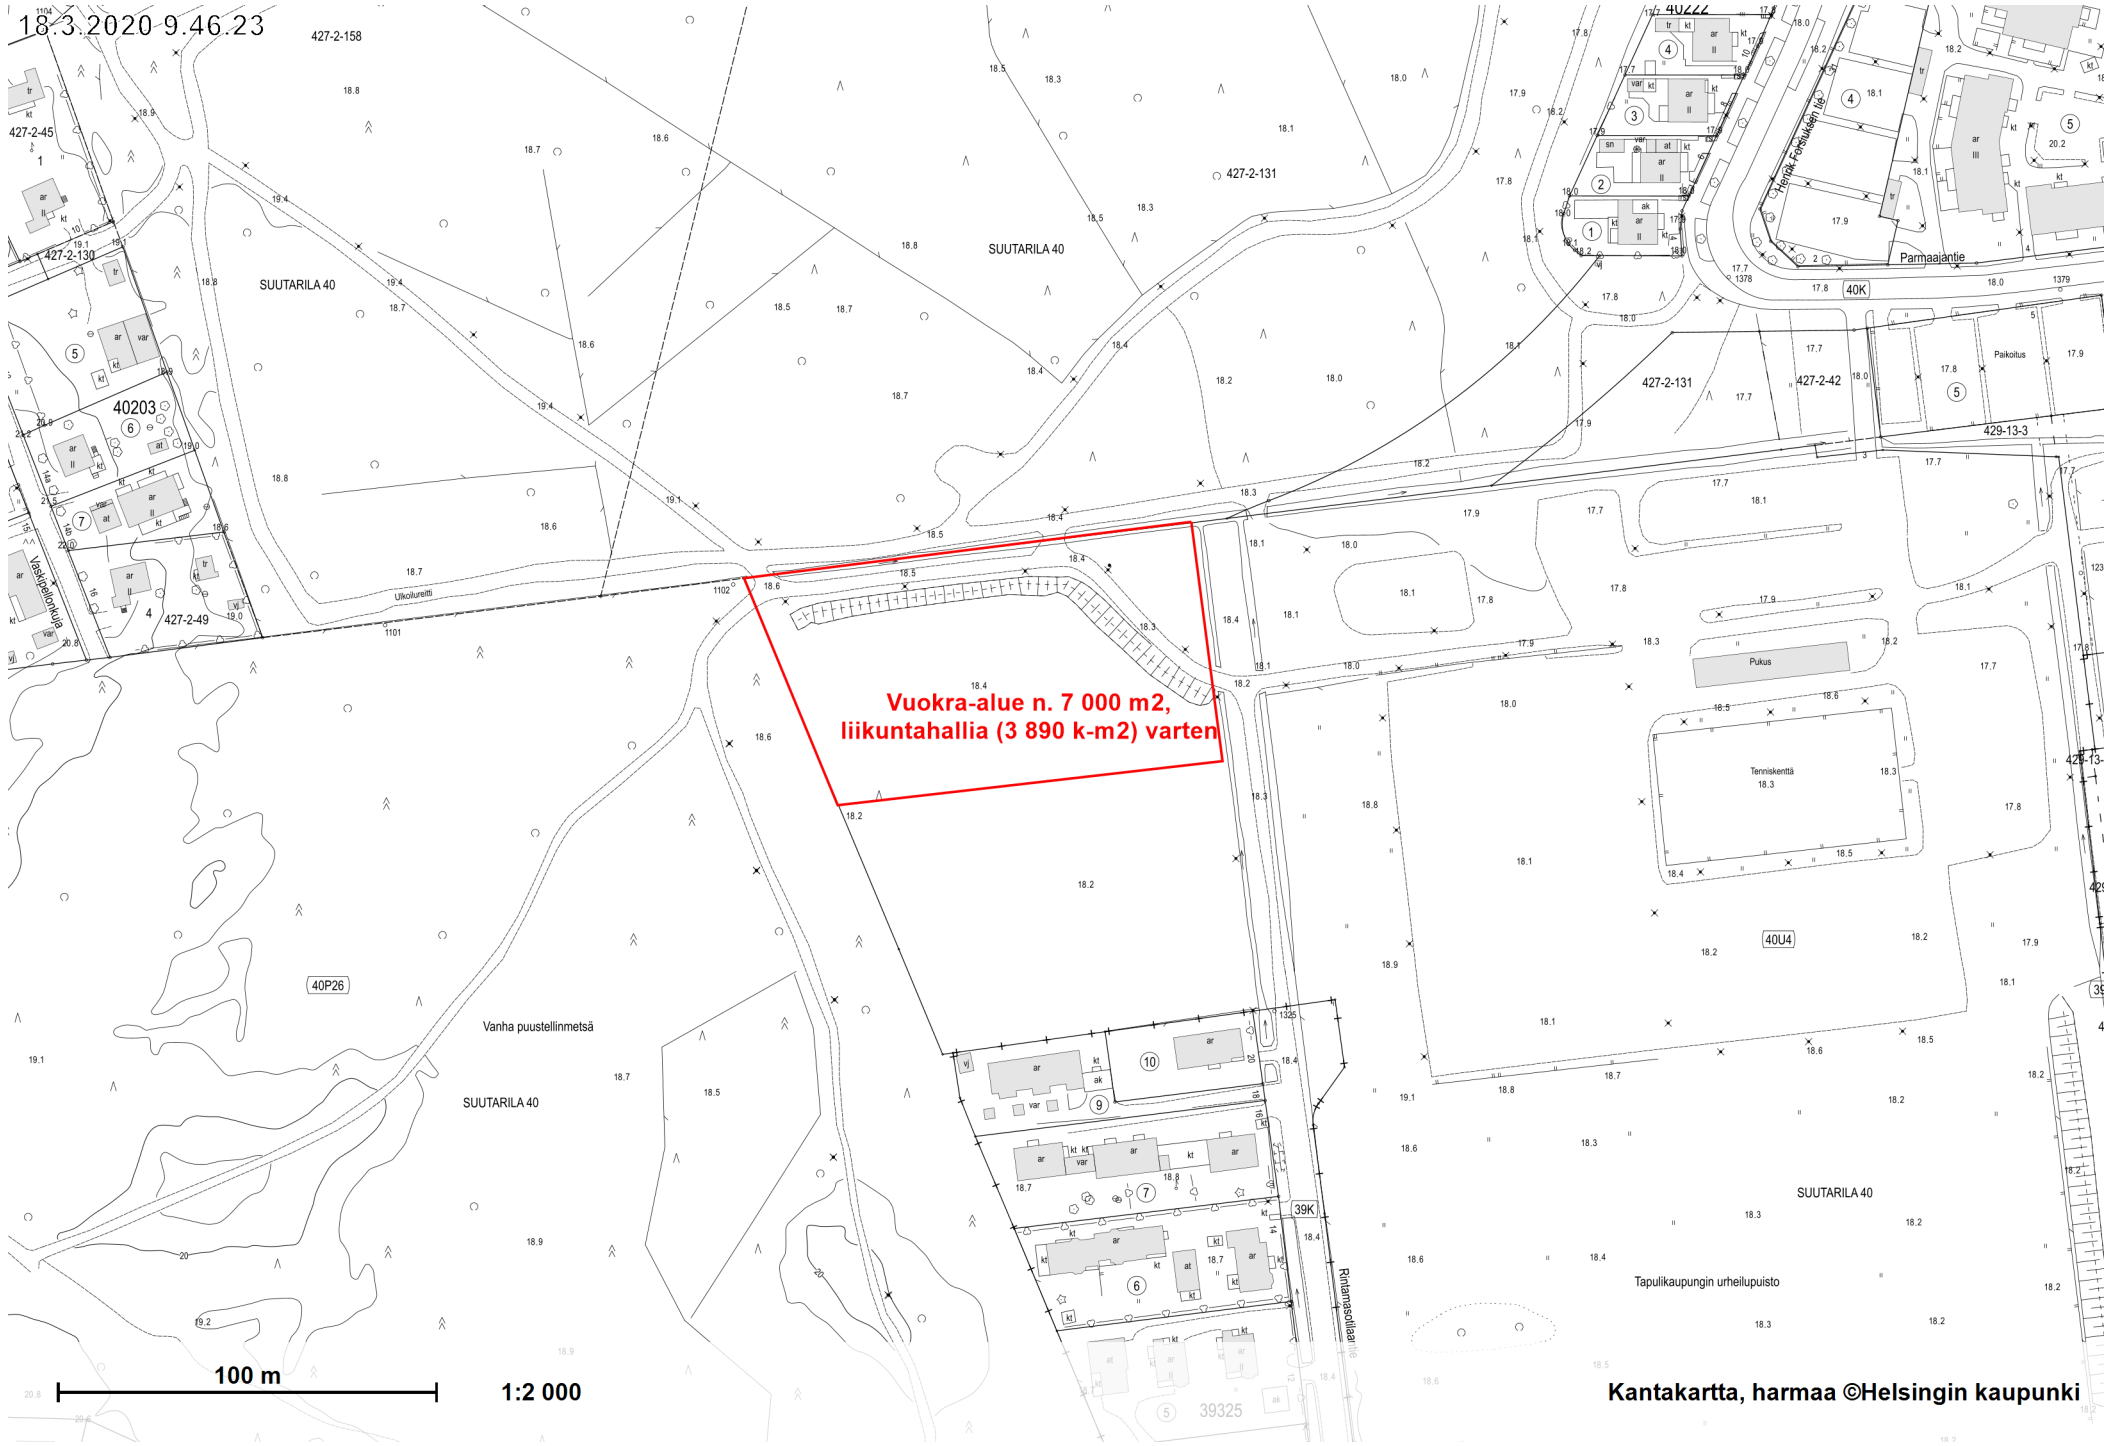

**Vuokra-alue n. 7 000 m²,
liikuntahallia (3 890 k-m²) varten**

100 m

1:2 000

Kantakartta, harmaa ©Helsingin kaupunki