




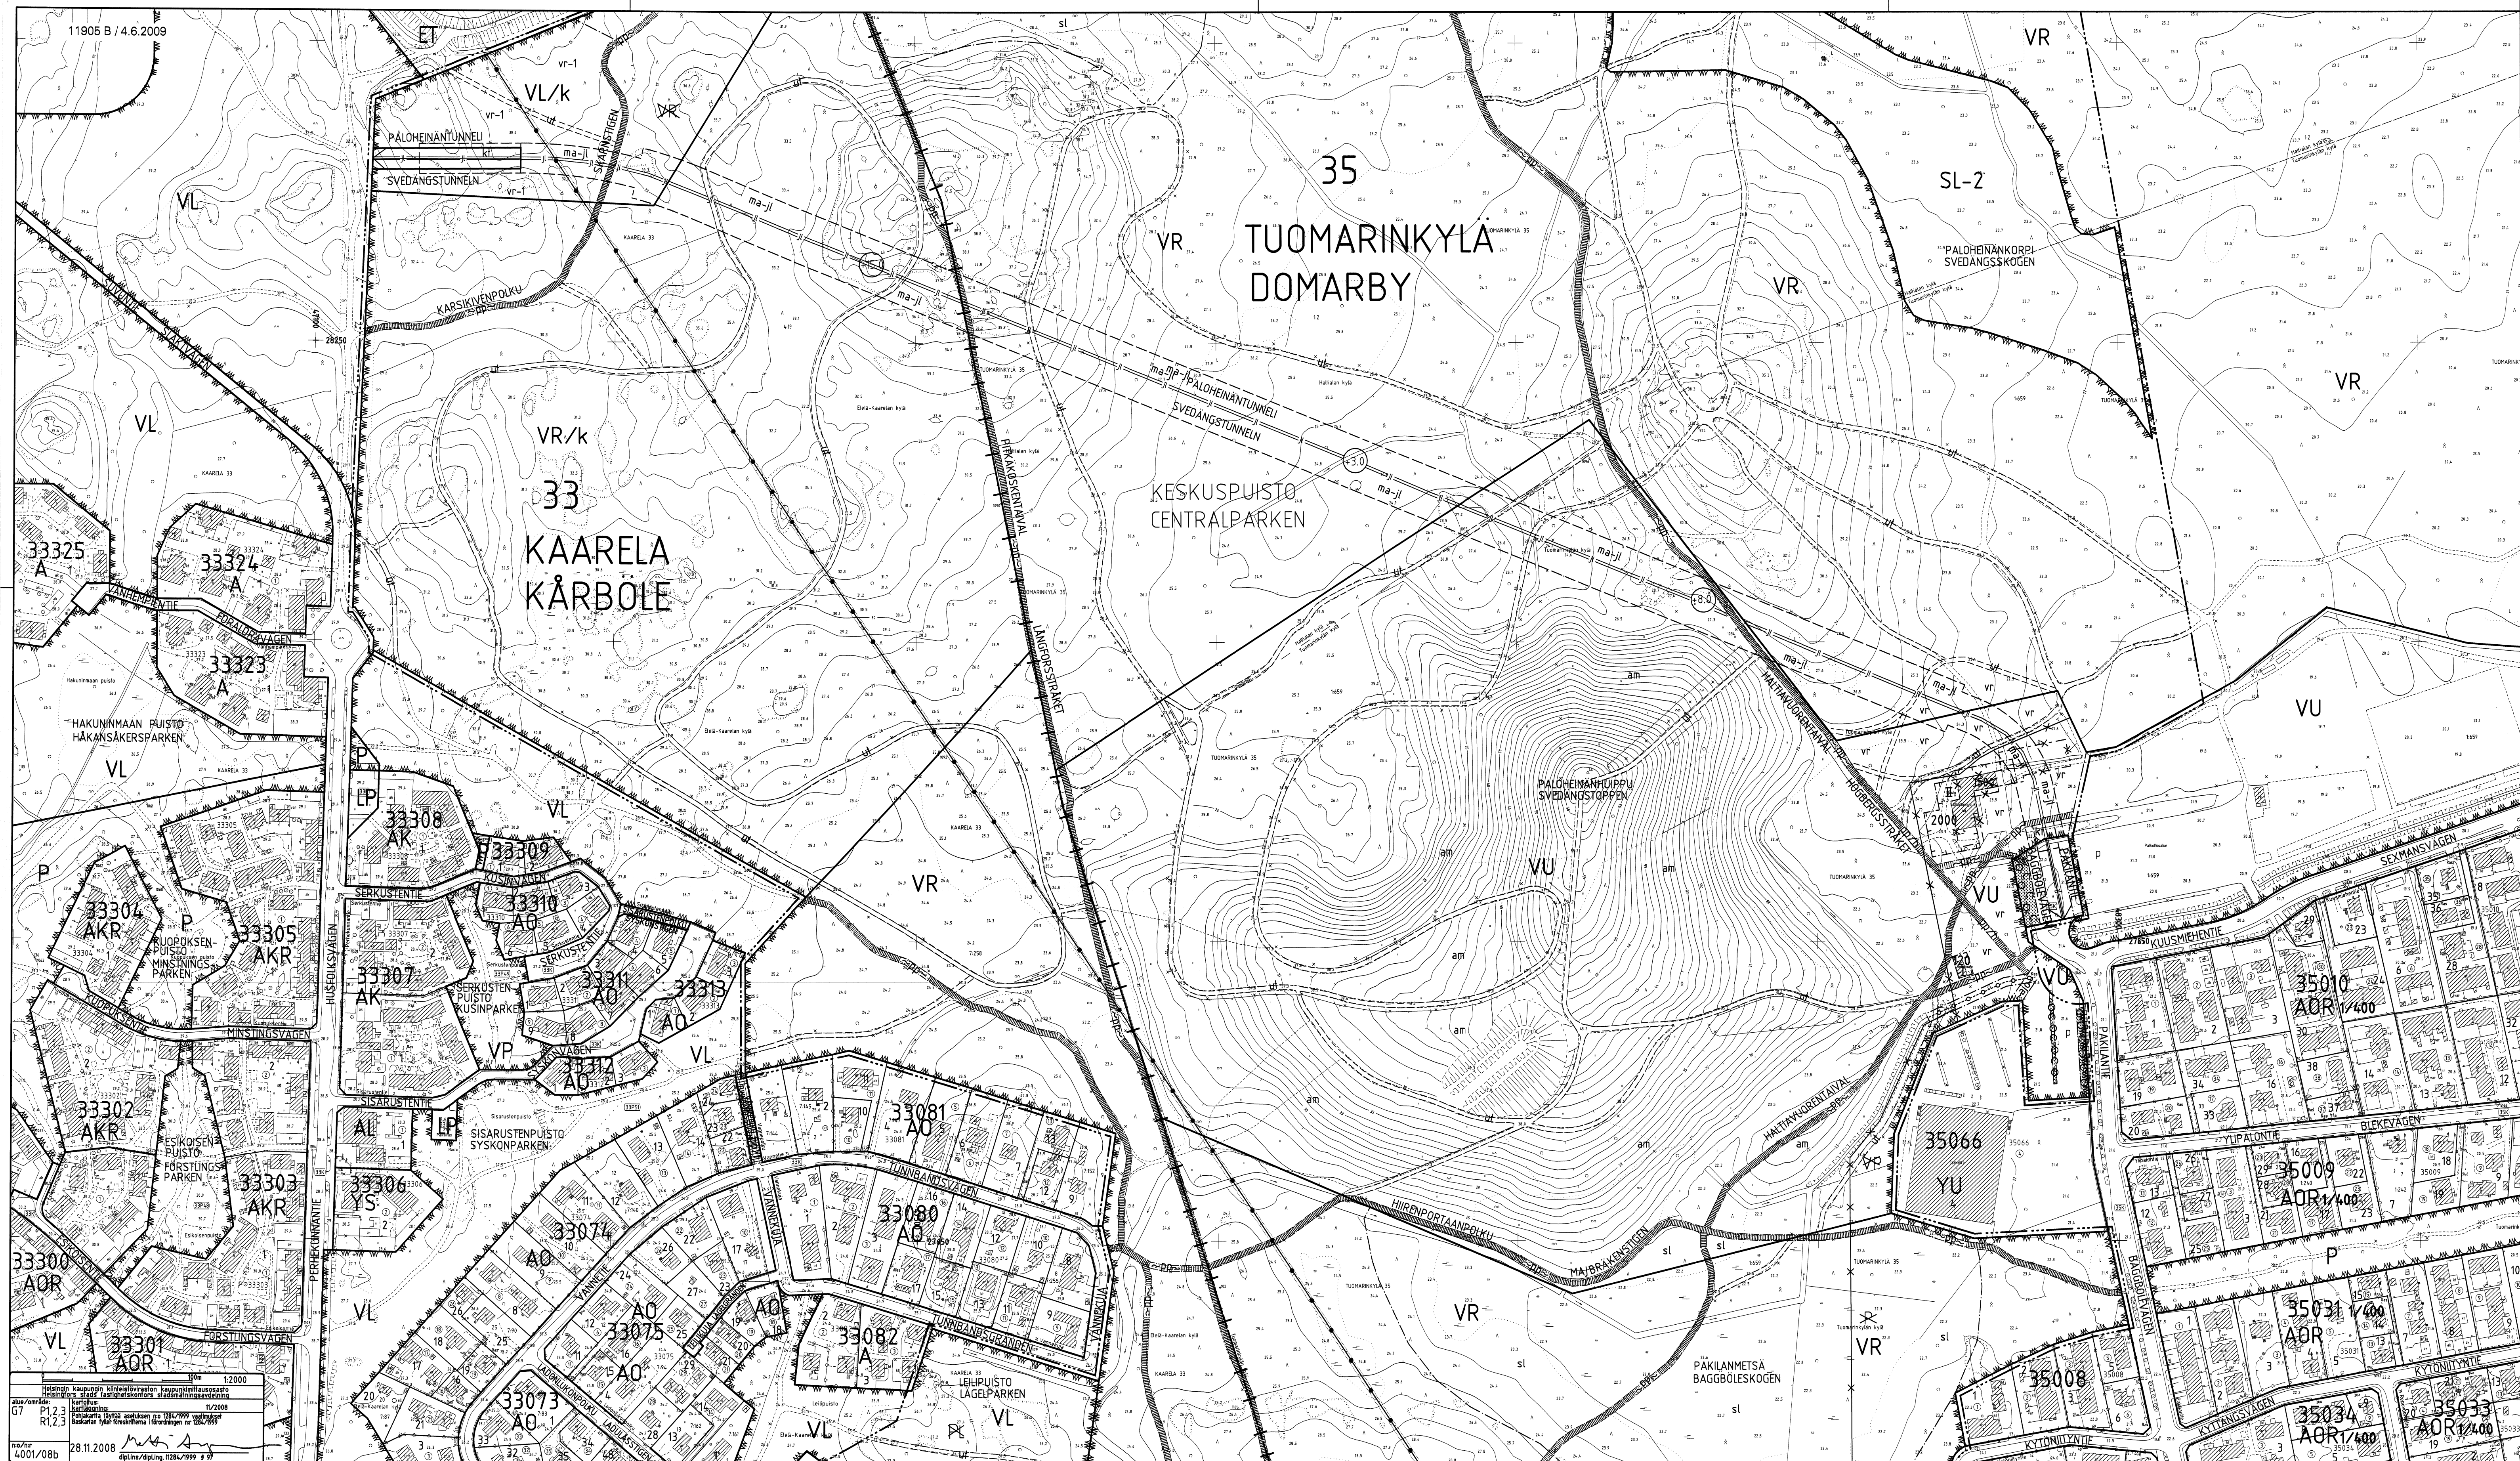

KESKUSPUISTON
POHJOISOSA

Asemakaavakartan
yhdistelmä, osat
A, B, C ja määräys-
osa D
1:2000

A

B

C



HELSINKI
HELSINGFORS

33. kaupunginosa Kaarela, Maununneva
Retkeily- ja ulkoilualue, palstaviljelyalue sekä
maisemallisesti arvokkaat peltoalueet
Asemakaava 1:2000

35. kaupunginosa Tuomarinkylä, Haltia
Lähivirkistysalue, urheilu- ja virkistyspalvelujen alue,
retkeily- ja ulkoilualue, luonnonsuojelualueet,
maisemallisesti arvokkaat peltoalueet sekä
vesialue
Asemakaava 1:2000

33. kaupunginosa Kaarela, Maununneva,
Hakuninmaa, Kuninkaantammi
Puistoalue, retkeily- ja ulkoilualue
Asemakaavan muutos 1:2000

35. kaupunginosa Tuomarinkylä, Paloheinä, Haltia
Urheilu- ja virkistyspalvelujen alue sekä
puisto- ja katualueet
Asemakaavan muutos 1:2000

33 stadsdelen Kärböle, Magnuskärr
Frilufts- och strövmråde, område för odlingslotter samt
landskapsmässigt värdefulla åkerområden
Detaljplan 1:2000

35 stadsdelen Domarby, Tombacka
Område för närrecreation, område för idrotts- och rekreations-
anläggningar, frilufts- och strövmråde, naturskyddsområden,
landskapsmässigt värdefulla åkerområden samt vattenområde
Detaljplan 1:2000

33 stadsdelen Kärböle, Magnuskärr, Håkansåker, Kungsek
Parkområde, frilufts- och strövmråde
Detaljplaneändring 1:2000

35 stadsdelen Domarby, Svedängen, Tombacka
Område för idrotts- och rekreationsanläggningar
samt park- och gatuumråden
Detaljplaneändring 1:2000

HELSINGIN KAUPUNKISUUNNITTELUVIRASTO ASEMAKAAVAOSASTO
HELSINGFORS STADSPLANERINGSKONTOR DETALJPLANEÄVDLINGEN


11905 B

KSLK 4.6.2009
STPLN
NÄHTÄVÄNÄ 21.8.-21.9.2009
TILL PÅSEENDE
MUUTETTU 28.1.2010 KSLK
ÄNDRAD

PIIRUSTUS
RITNING
PÄIVÄYS 4.6.2009
DATUM
LAKINUT
UPPGJÖRD AV
PIRITÄNT
RITAD AV


HYVÄKSYTTY KYSTO 16.6.2010
GÖDKÄND STGE
TULLUT VOIMAAN 10.2.2012
TRÄTTI KRAFT

ASEMAKAAVAPÄÄLLIKKÖ
STADSPLANECHIEF
ANNELI LAHTI

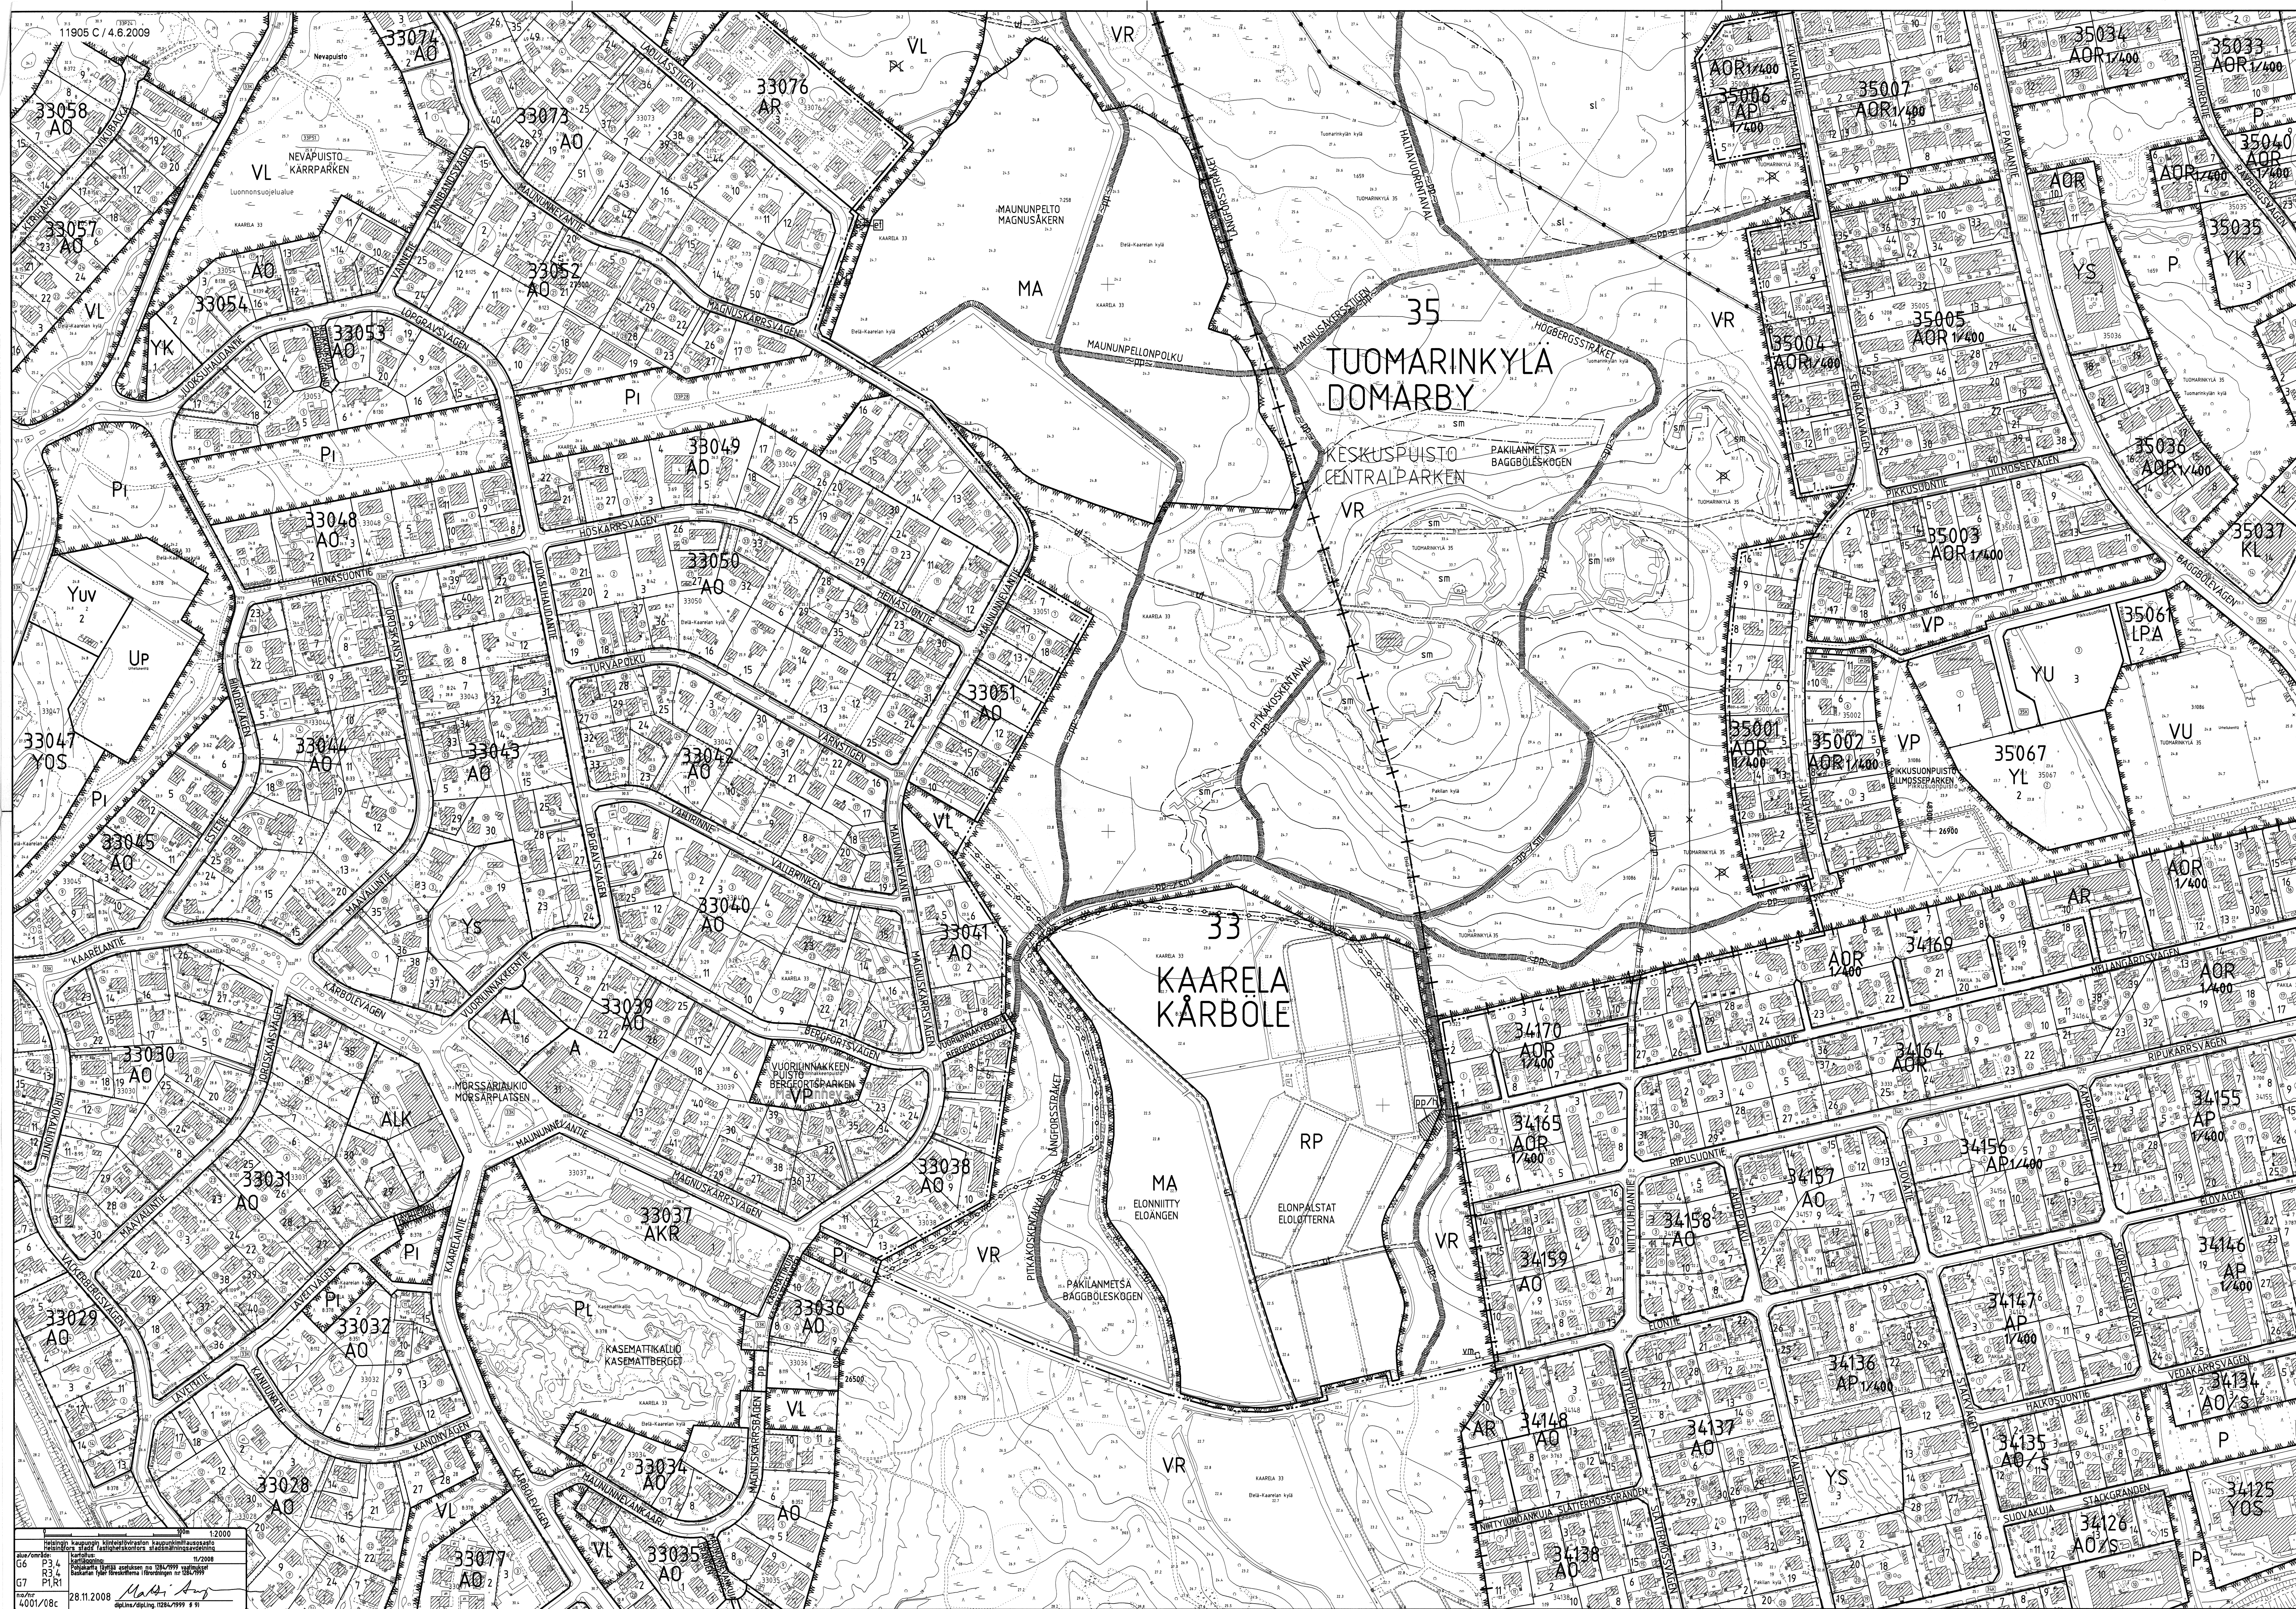

KESKUSPUISTON POHJOISOSA

Asemakaavakartan
yhdistelmä, osat
A, B, C ja määräys-
osa D
1:2000

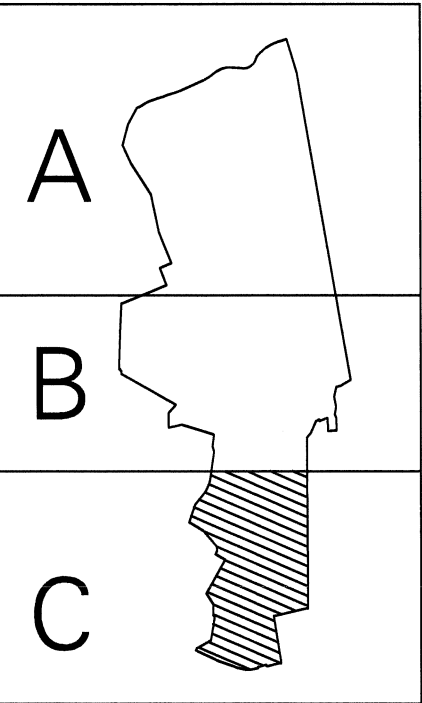

HELSINKI
HELSINGFORS

33. kaupunginosa Kaarela, Maununneva
Retkeily- ja ulkoilualue, palstaviljelyalue sekä
maisemallisesti arvokkaat peltoalueet
Asemakaava 1:2000

35. kaupunginosa Tuomarinkylä, Haltiala
Lähivirkistysalue, urheilu- ja virkistyspalvelujen alue,
retkeily- ja ulkoilualue, luonnonsuojelualueet,
maisemallisesti arvokkaat peltoalueet sekä
vesialue
Asemakaava 1:2000

33. kaupunginosa Kaarela, Maununneva,
Hakuninmaa, Kuninkaantammi
Puistoalue, retkeily- ja ulkoilualue
Asemakaavan muutos 1:2000

35. kaupunginosa Tuomarinkylä, Paloheinä, Haltiala
Urheilu- ja virkistyspalvelujen alue sekä
puisto- ja katualueet
Asemakaavan muutos 1:2000

33 stadsdelen Kårböle, Magnuskärr
Friluftss- och strövmråde, område för odlingslotter samt
landskapsmässigt värdefulla åkerområden
Detaljplan 1:2000

35 stadsdelen Domarby, Tomtbacka
Område för närrecreation, område för idrotts- och rekreations -
anläggningar, friluftss- och strövmråde, naturskyddsområden,
landskapsmässigt värdefulla åkerområden samt vattenområde
Detaljplan 1:2000

33 stadsdelen Kårböle, Magnuskärr, Håkansåker, Kungsek
Parkområde, friluftss- och strövmråde
Detaljplaneändring 1:2000

35 stadsdelen Domarby, Svedängen, Tomtbacka
Område för idrotts- och rekreationsanläggningar
samt park- och gatuområden
Detaljplaneändring 1:2000

HELSINGIN KAUPUNKISUUNNITTELUVIRASTO ASEMAKAAVAOSASTO
HELSINGFORS STADSPLANNERINGSKONTOR DETALJPLANEAVDELNINGEN

KS/LK 4.6.2009
ST/PLV 21.8.-21.9.2009
TUL/PASENDE 28.1.2010 KS/LK
ÄNDRAD

HYVÄSKYTTY KIVISTO 16.6.2010
GODKÄND STGE 10.2.2012
TULLUT VOIMAAN
TRÄTT I KRAFT

PIRUSTUS 11905 C
RITNING 4.6.2009
PÄIVÄYS
DATUM
LAATINUT Raisa Kiljunen-Sirola
UPPGJÖRD AV
PIRTÄNTY Elisabet Hautamäki/Marja Saranpää
PITÄD AV

ASEMAKAAVAPÄÄLLIKKO ANNETTI LAHTI
STADSPLANEHEF

1:2000
G6
R3.4
P1,R1
4.001/08c
28.11.2008
delgivning: 028/1999 § 91

