


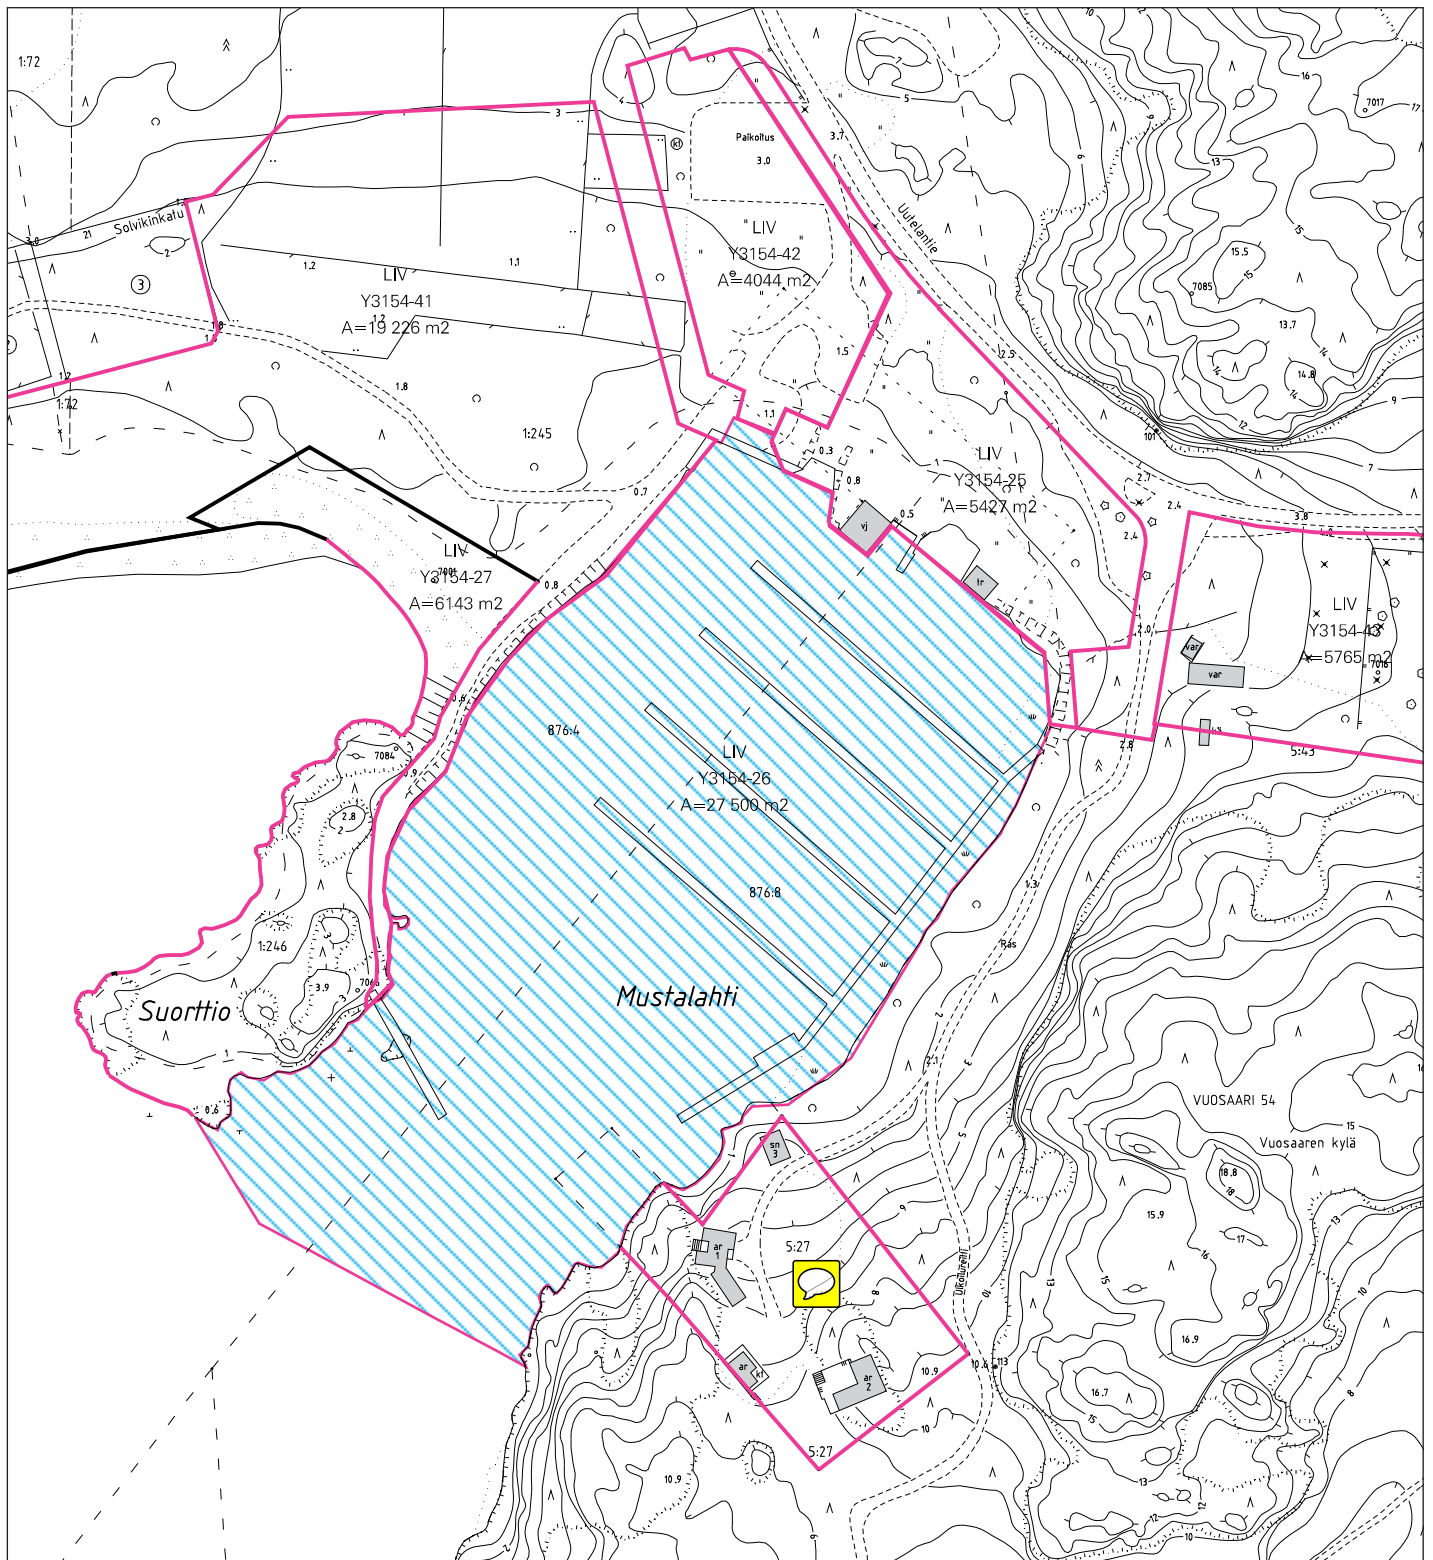

HELSINGIN KAUPUNGIN LIIKUNTAVIRASTO
Tekninen yksikkö
PaaVo Nurmen kuja 1 A, PL 4801,
00099 HELSINGIN KAUPUNKI
puh. 310 8771, telekopio 310 87770,
Sähköposti: etunimi.sukunimi@hel.fi

Piirustuksen sisältö
**MUSTALAHDEN VENESATAMA
VUOKRA-ALUEAJA
KANTAKARTTAOTE 1:2000**

Projektivast.
Usa

pvm
14.7.2004

Vuokratunnus Osasto
Y3154-26 MEOS

Pinta-ala **27500²**

KLK
12.6.2002