


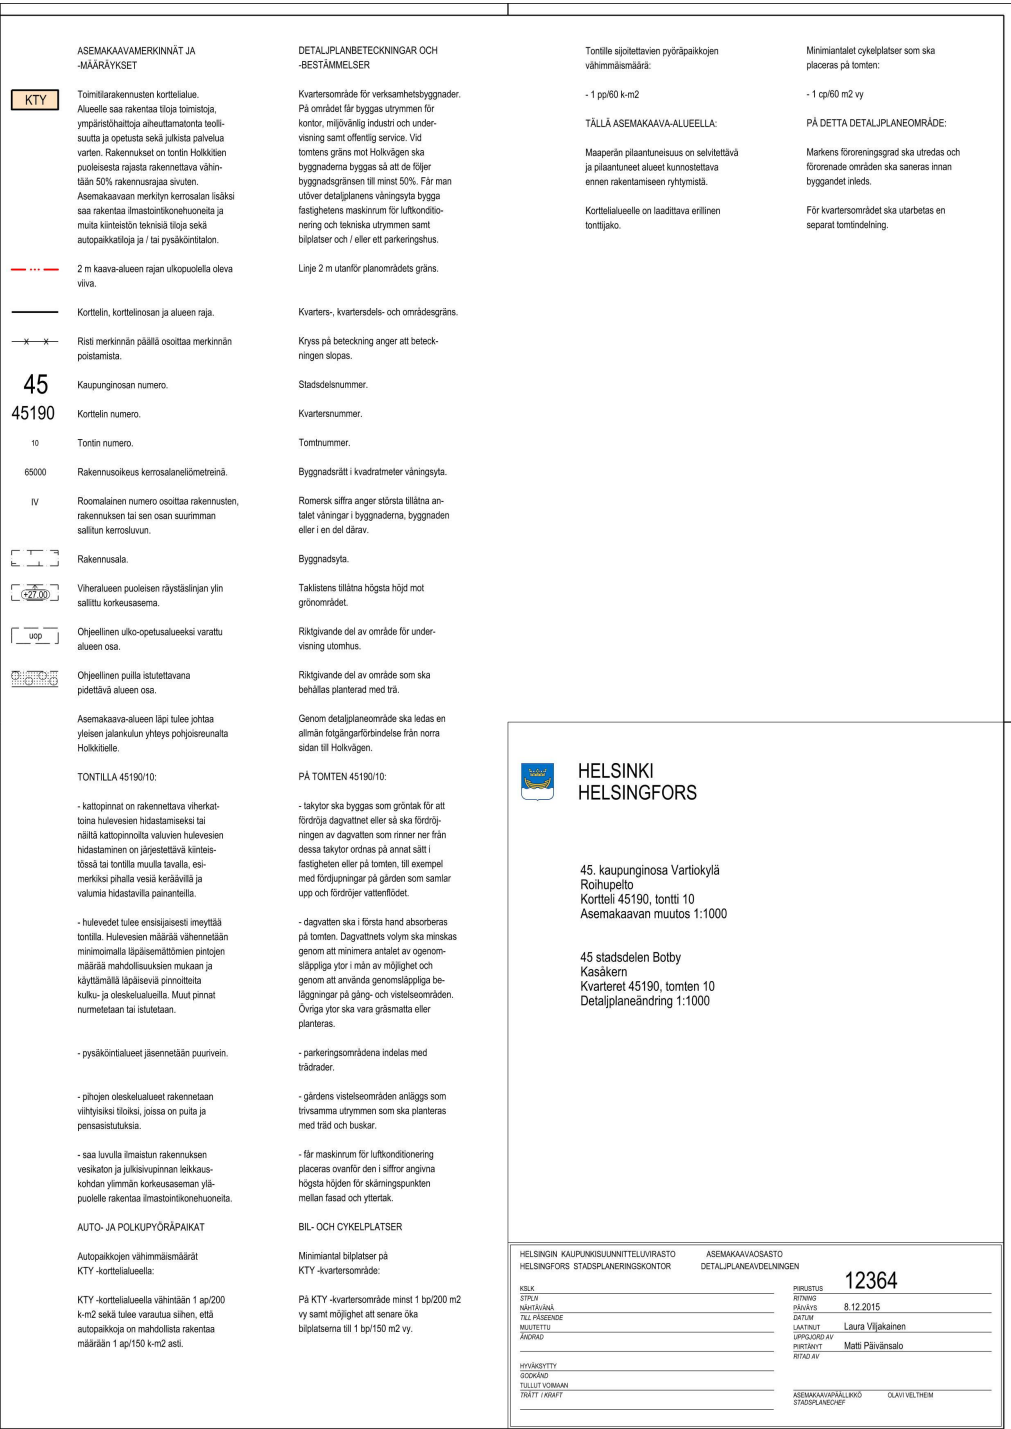

	HELSINKI HELSINGFORS	
45 kaupunginosa Vartiokylä Roihupello Kortteli 45190, tontti 10 Asemakaavan muutos 1:1000		
45 stadsdelen Botby Kasäkern Kvarteret 45190, tomten 10 Detaljplaneändring 1:1000		
		
HELSINKI KAUPUNKISUUNNITTELU/RASTO HELSINGFORS STADSPLANERINGSKONTOR	ASEMAKAAVAOSASTO DETALJPLANEÄNDELNINGEN	13264
KSLK SIPUL NÄHTÄVÄNÄ TILAJÄSENSE MUUTETTU ÄNDRAD	PURUSTUS ÄRTNAG PÄÄVYS SÄTUM LÄÄTNUT UPPGÖRD AV PÅSEKANT Matti Päivänsalo RIKAD AV	Laura Viikainen
HYVÄKÄYTETTY GODKÄND TILLTUT YOMMAN RETT TILGITT	ASEMAKAAVA/PÄÄLLIKKÖ STADJPLANECHEF	OLAVI VILHELM