


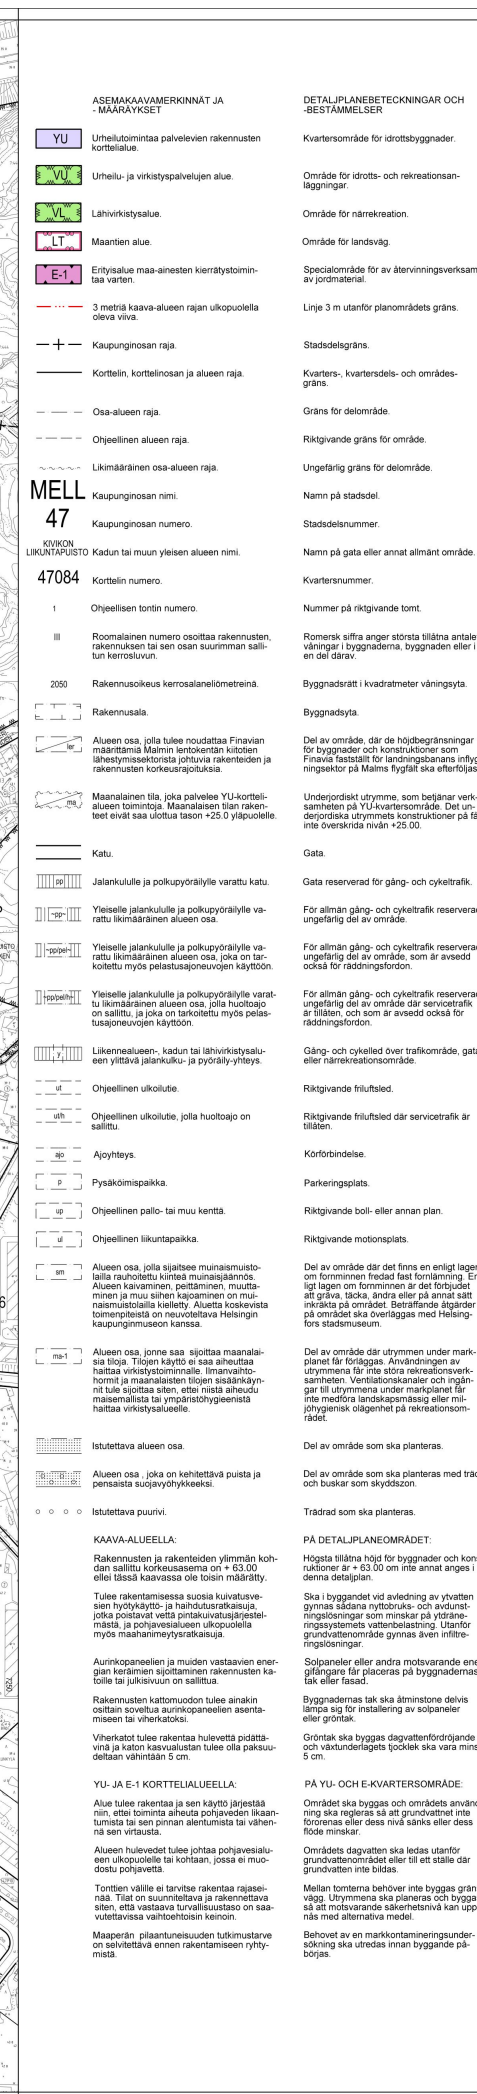

YU-KORTTELIALUEELLA Rakennuksen Lahdentien suuntaan avautuva julkisivu on jäsenneltävä korkealaatuisella materiaalein, massoiteltun tai viirityksen keinoin. AUTOPAIKAT YU-korttelialueella 1 ap/250 k-m² Tällä asemakaava-alueella korttelialueelle on laadittava erillinen tonttijako.	PÄ YU-KVARTERSOMRÅDE Byggnadens fasad mot Lahdentien ska planeras högtäckigt med hjälp av material, formgivning eller färgsättning. BILPLATSER På YU- kvartersområdet 1 bp/250 m² vy På detta detaljplanområdet ska för kvartersområdet uppgöras en separat tomt-indelning.
--	---