

Helsingin meluntorjunnan toimintasuunnitelma 2013

Meluntorjuntakohteet

Kohde 11
Toukola-Vanhakaupunki,
Hämeentie

Nykytilanne, nykyinen torjunta

Päiväajan keskiäänitaso $L_{Aeq, 7-22}$
(laskentakorkeus: 2 m)

- > 45.0 dB
- > 50.0 dB
- > 55.0 dB
- > 60.0 dB
- > 65.0 dB
- > 70.0 dB
- > 75.0 dB

Värikoodien selitteet

Rakennukset

- Muu rakennus
- Asuinrakennus
- Riittävä julkisivun ääneneristävyysvaatimus

Meluesteet


- Nykyinen meluvalli
- Nykyinen meluaita
- Suunniteltu meluaita/ -kaide/ -valli

 **Helsingin kaupunki**

 **SITO**

Mittakaava:
1:2000 (A3)

Päivämäärä:
OKo/14.12.12

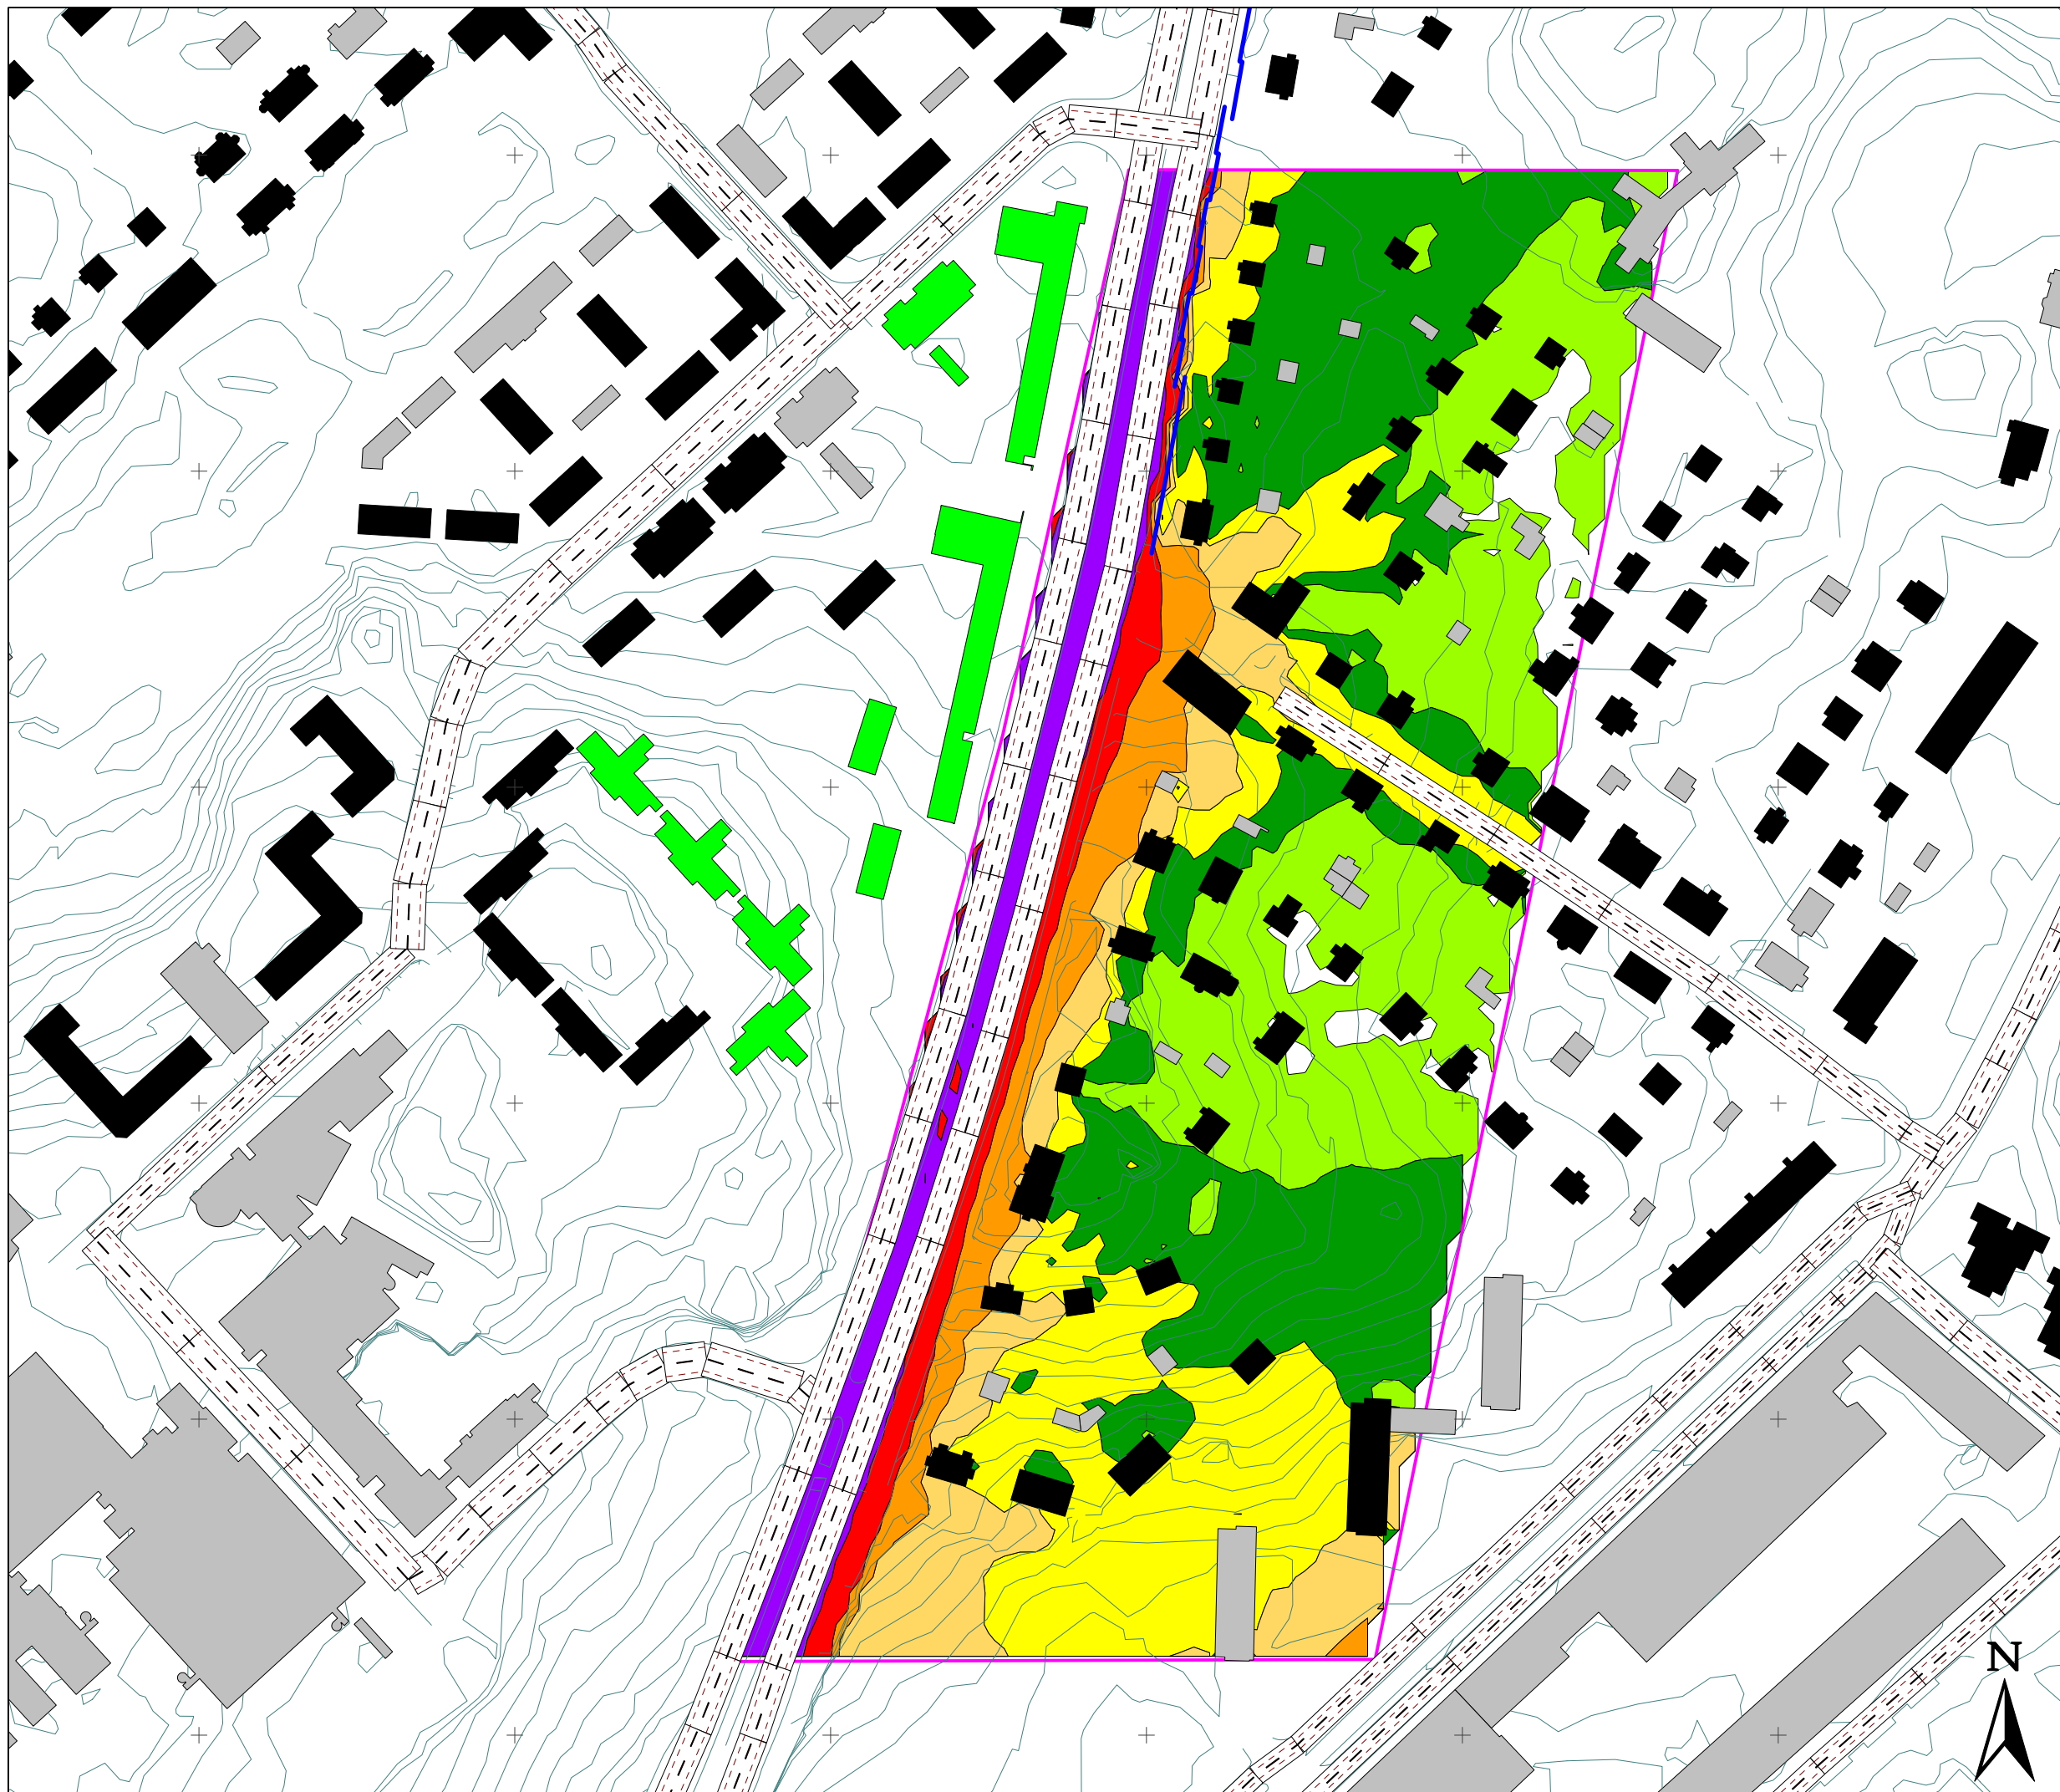

Helsingin meluntorjunnan toimintasuunnitelma 2013

Meluntorjuntakohteet

Kohde 11 Toukola-Vanhakaupunki, Hämeentie

Suunniteltu torjunta:

1. melukaide, tukimuuri + 1,5 m
2. melukaide, tukimuuri + 1,5 m

Tuulen ja lumen tukimuuriin aiheuttama vaakakuorma otettava huomioon rakennesuunnittelussa

Päiväajan keskiäänitaso $L_{Aeq, 7-22}$
(laskentakorkeus: 2 m)

- > 45.0 dB
- > 50.0 dB
- > 55.0 dB
- > 60.0 dB
- > 65.0 dB
- > 70.0 dB
- > 75.0 dB

Värikoodien selitteet

Rakennukset

- Muu rakennus
- Asuinrakennus
- Riittävä julkisivun ääneneristävyyksivaatimus

Meluesteet

- Nykyinen meluvalli
- Nykyinen meluaita
- Suunniteltu meluaita/ -kaide/ -valli



Helsingin kaupunki

SITO

Mittakaava:
1:2000 (A3)

Päivämäärä:
OKo/13.12.12

