


Helsingin meluntorjunnan toimintasuunnitelma 2013

Meluntorjuntakohteet

Kohde 3

Kulosaari, Itäväylä

Nykytilanne, nykyinen torjunta

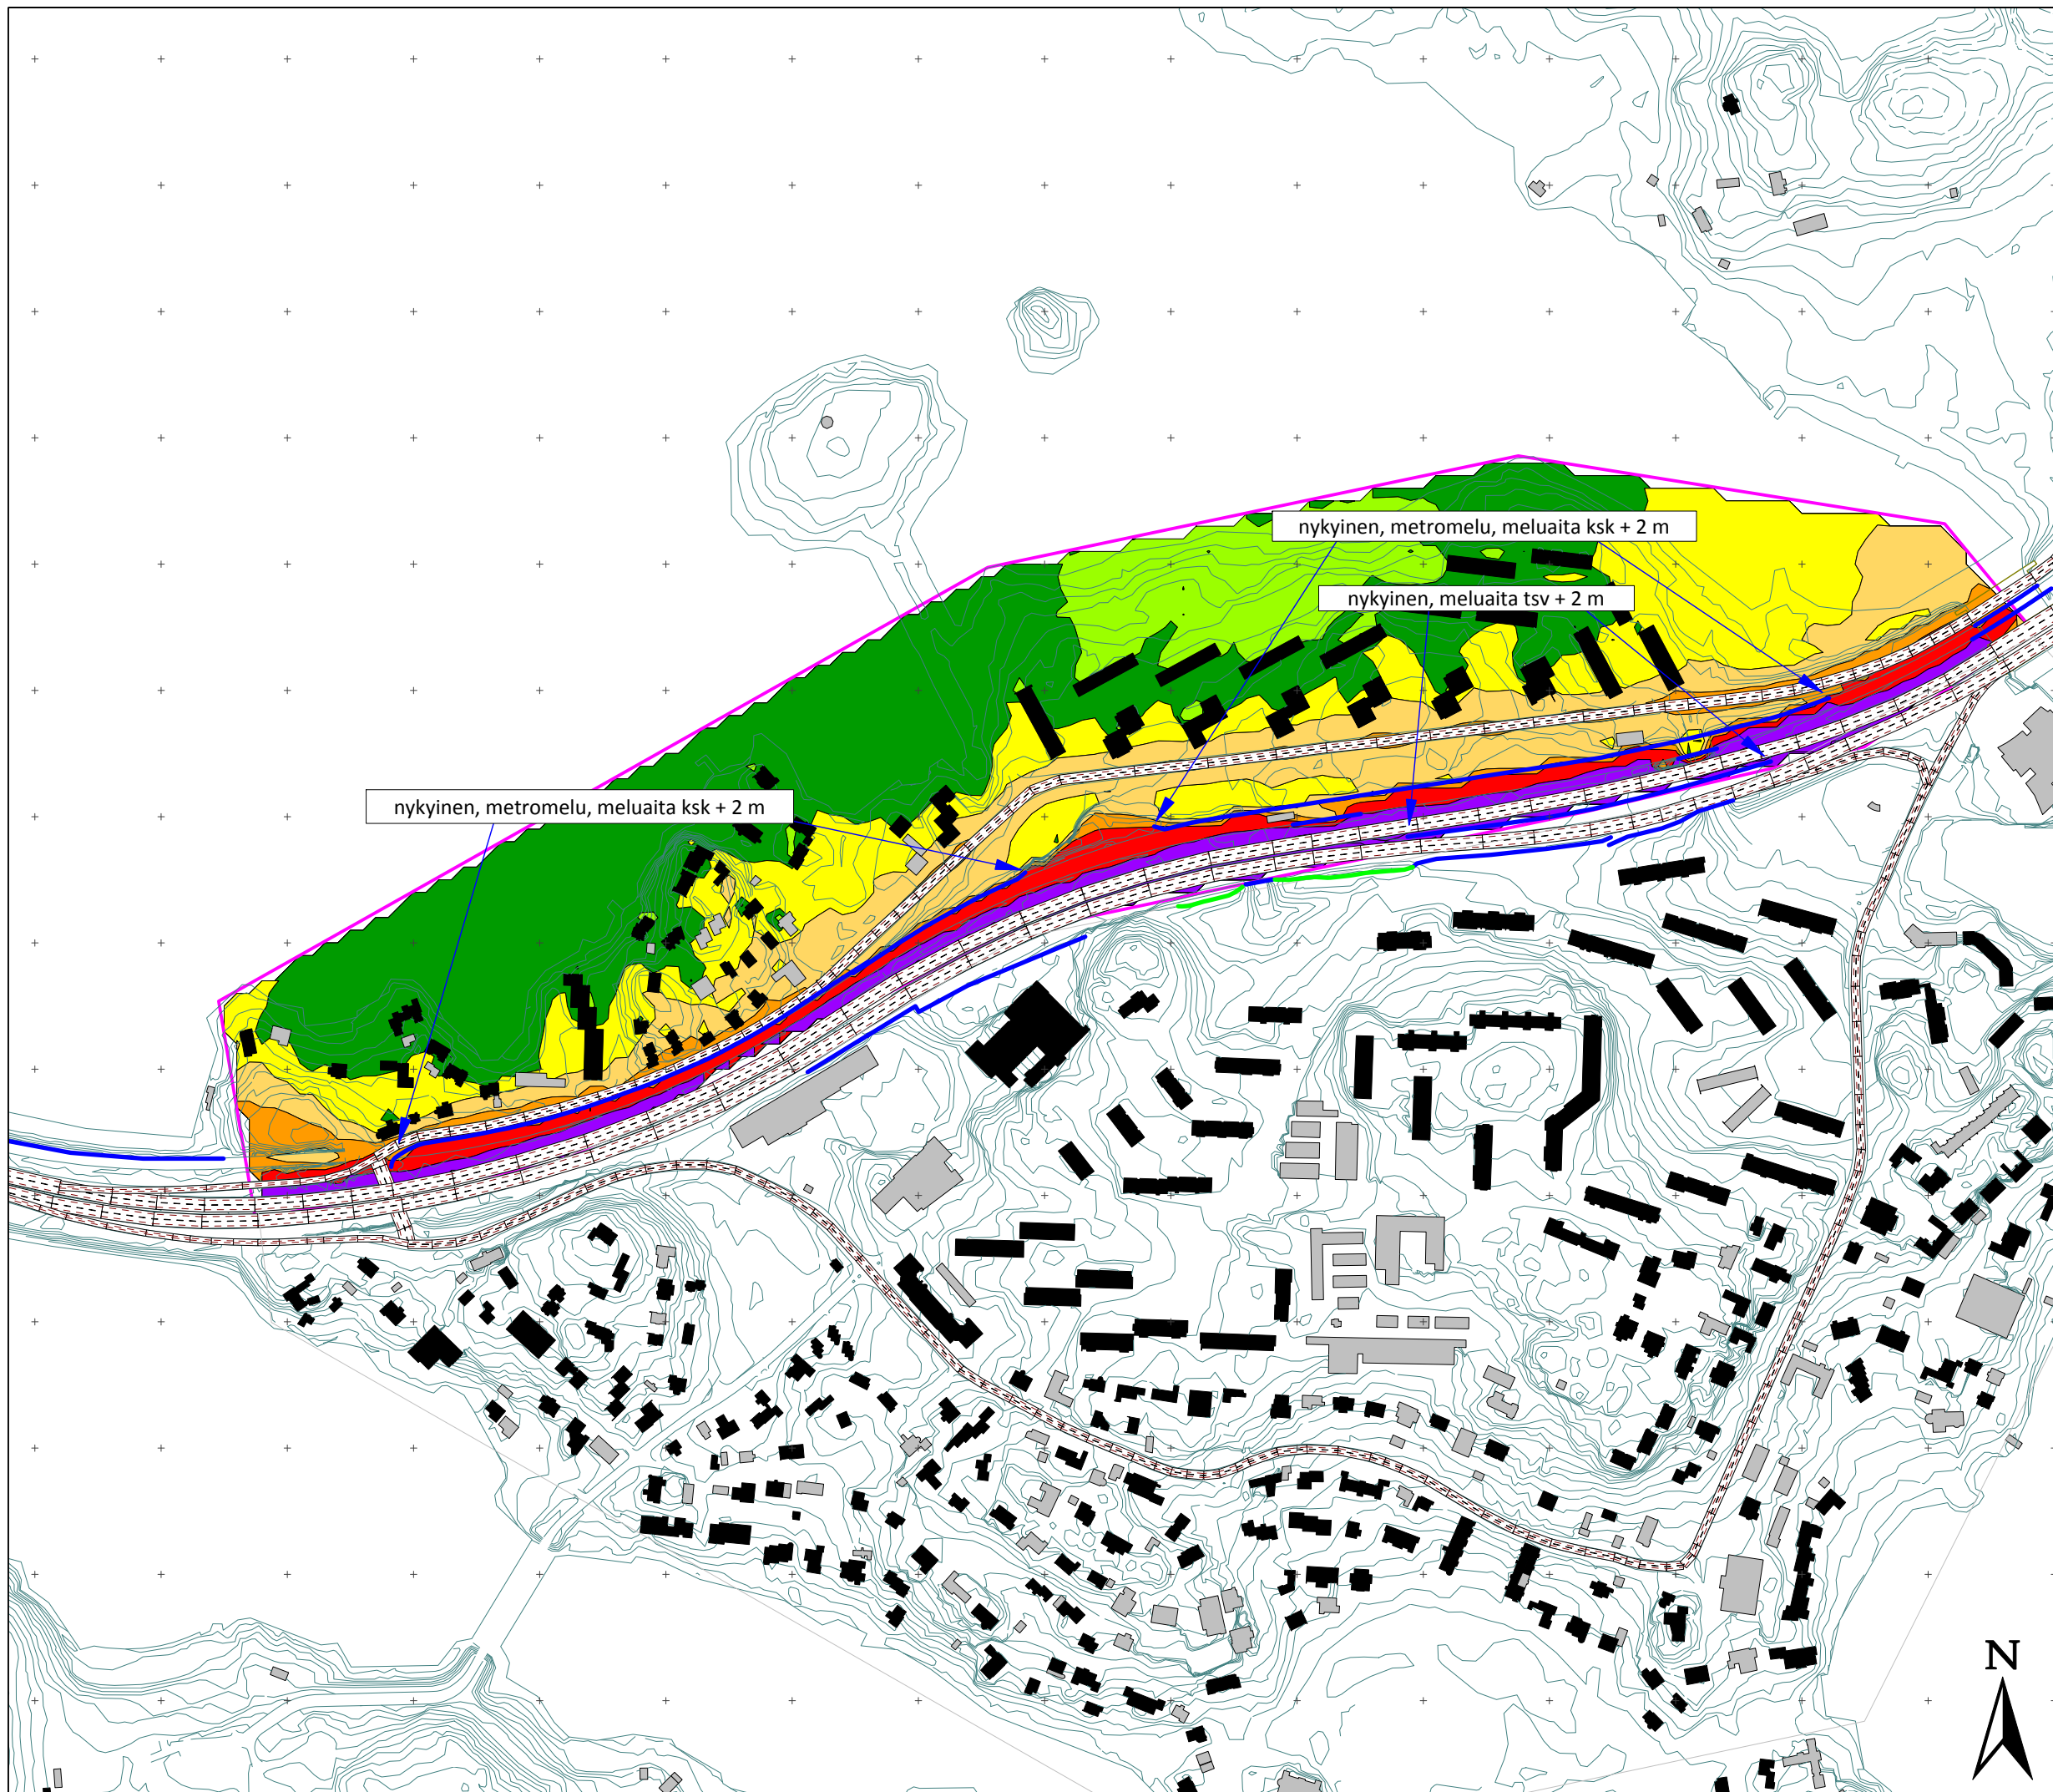

Päiväajan keskiäänitaso $L_{Aeq, 7-22}$
(laskentakorkeus: 2 m)

- > 45 dB
- > 50 dB
- > 55 dB
- > 60 dB
- > 65 dB
- > 70 dB
- > 75 dB

Värikoodien selitteet

Rakennukset

- Muu rakennus
- Asuinrakennus
- Riittävä julkisivun ääneneristävyyksivaatimus

Meluesteet

- Nykyinen meluvalli
- Nykyinen meluaita
- Suunniteltu meluaita/ -kaide/ -valli

 **Helsingin kaupunki**

 **SITO**

Mittakaava:
1:5000 (A3)

Päivämäärä:
OKo/15.01.13

Helsingin meluntorjunnan toimintasuunnitelma 2013

Meluntorjuntakohteet


Kohde 3 Kulosaari, Itäväylä

Suunniteltu torjunta:
1. meluaita tsv + 3 m
2. meluaita tsv + 4 m
3. meluaita tsv + 4 m

meluaidat absorboivia

hiljainen päällyste,
(Kulosaaren Puistotie)

Päiväajan keskiäänitaso $L_{Aeq, 7-22}$
(laskentakorkeus: 2 m)

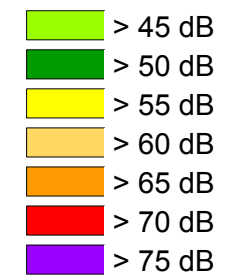

Värikoodien selitteet

Rakennukset

- Muu rakennus
- Asuinrakennus
- Riittävä julkisivun ääneneristävyyksivaatimus

Meluesteet

- Nykyinen meluvalli
- Nykyinen meluaita
- Suunniteltu meluaita/ -kaide/ -valli

Helsingin kaupunki

SITO

Mittakaava:
1:5000 (A3)

Päivämäärä:
OKo/15.01.13

