


Helsingin meluntorjunnan toimintasuunnitelma 2013

Meluntorjuntakohteet

Kohde 8

Tapanila, Tapaninkyläntie

Nykytilanne, nykyinen torjunta

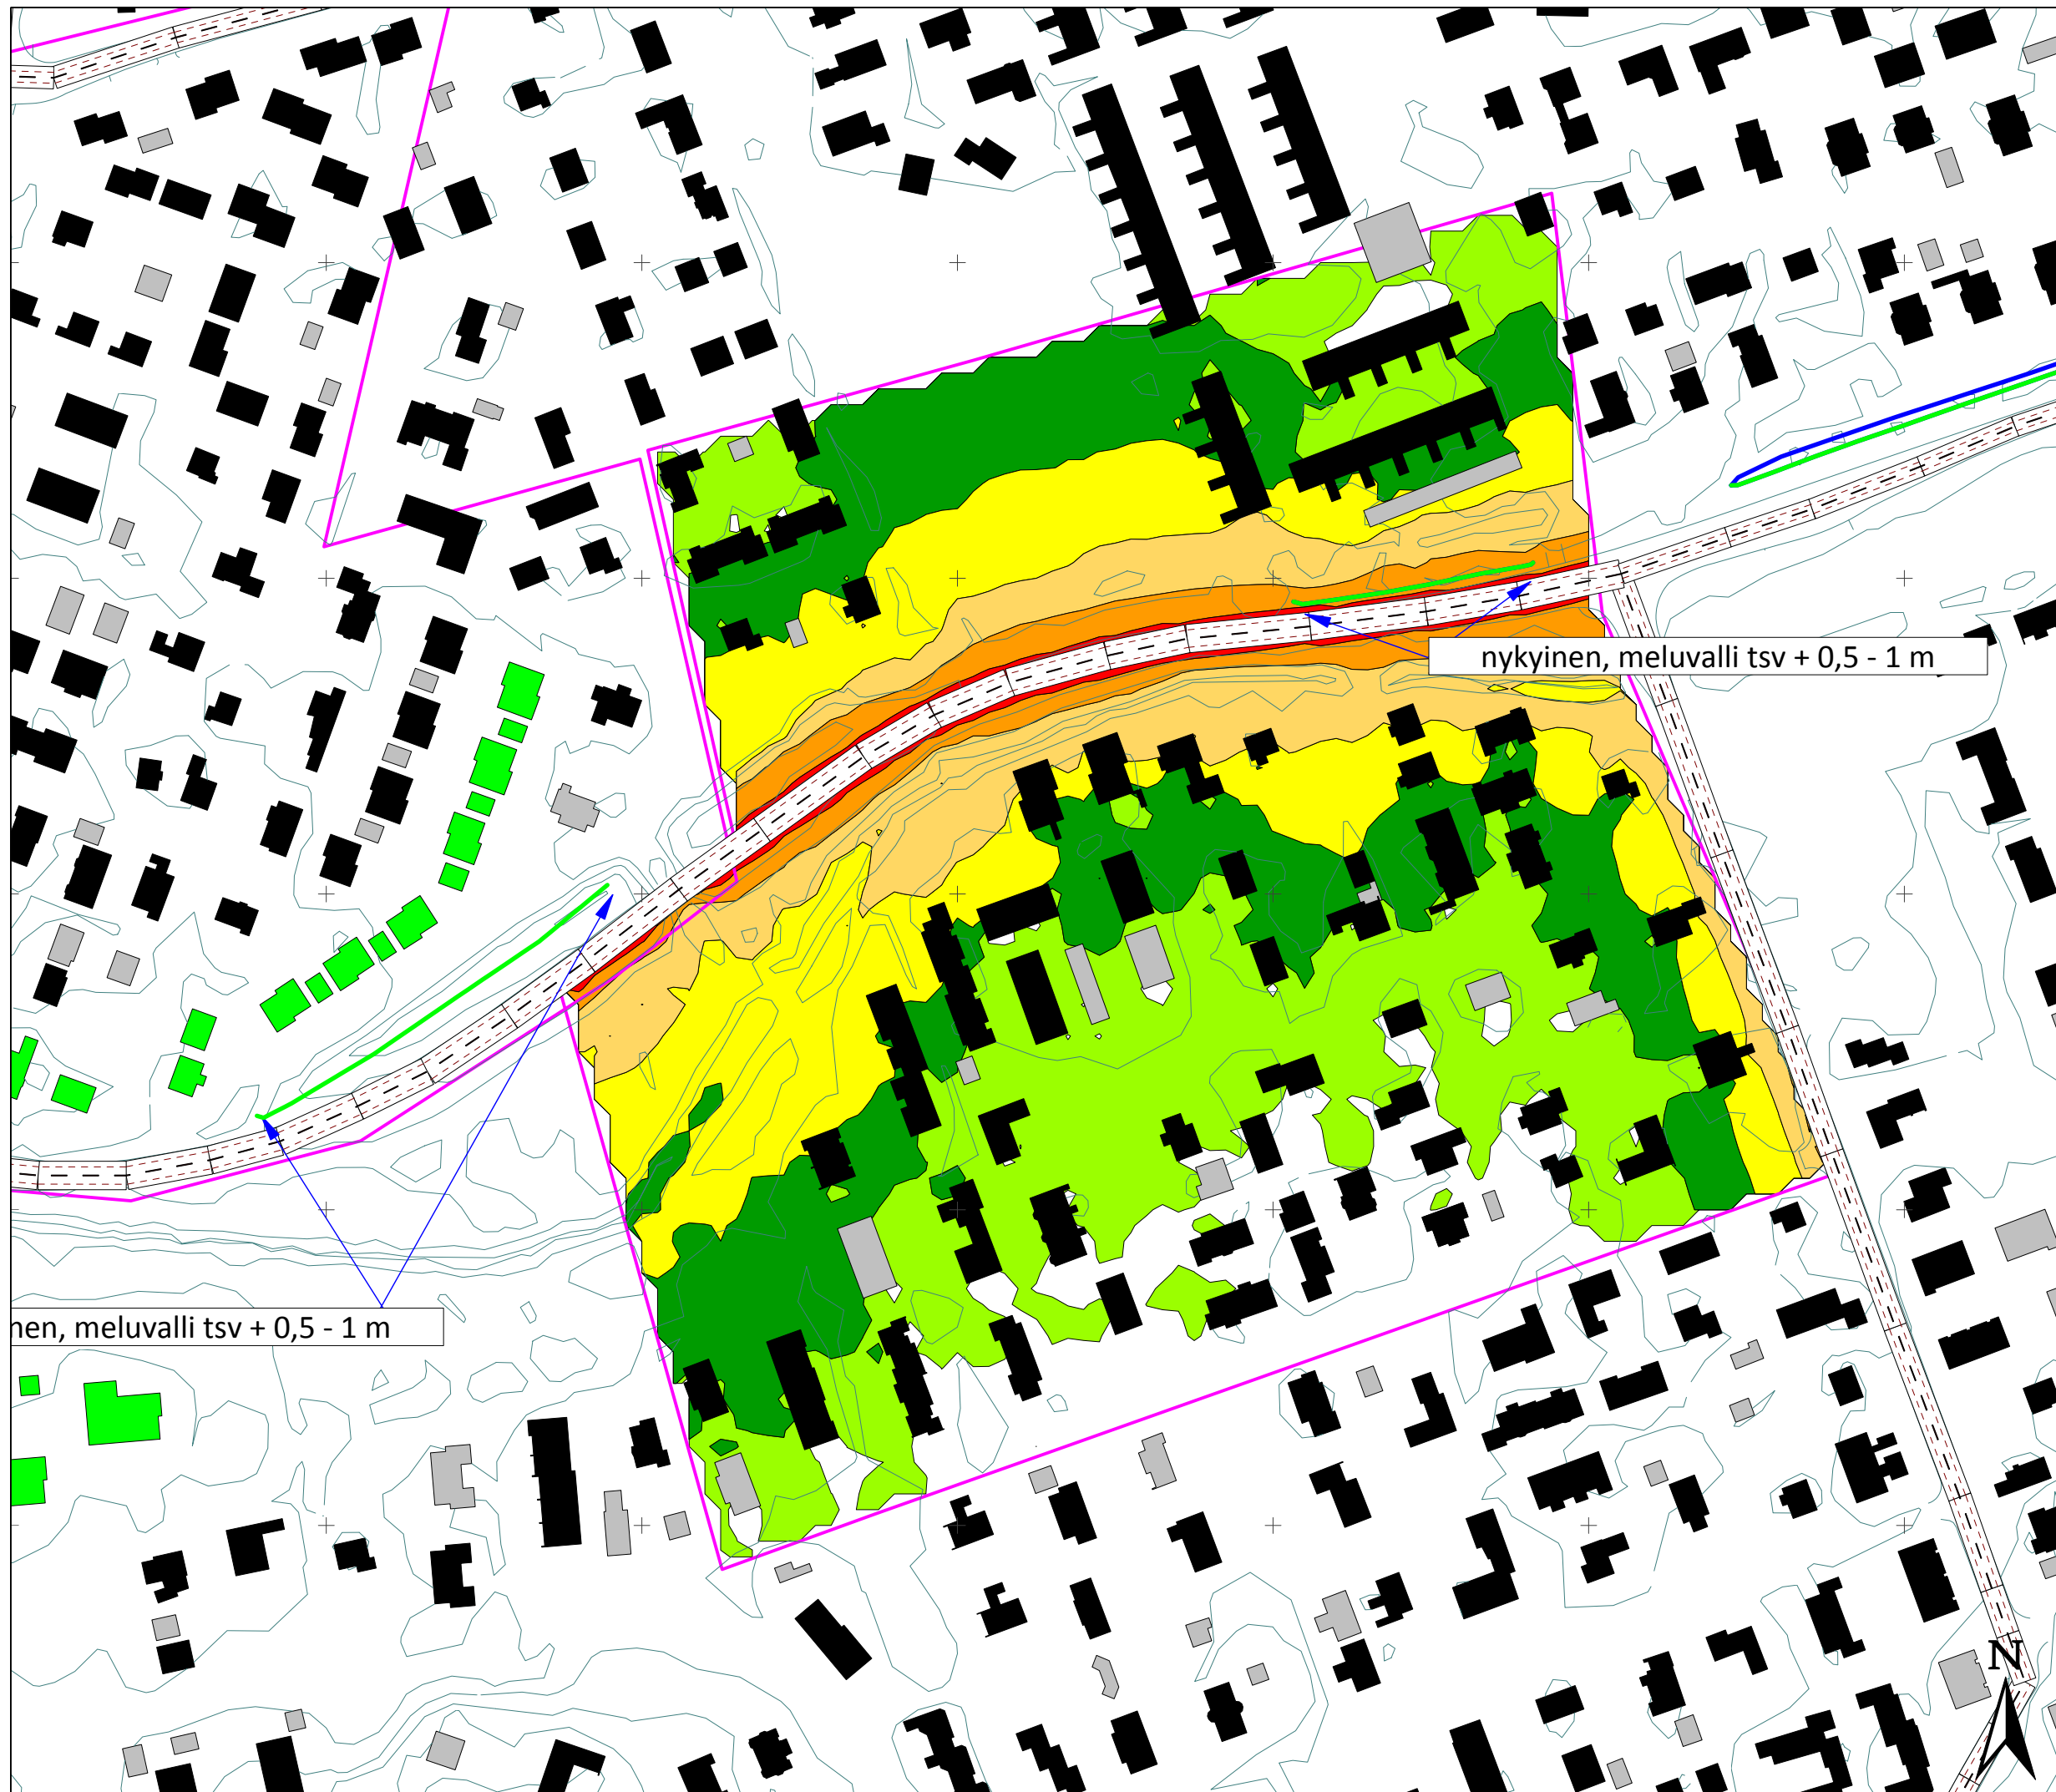

nykyinen, meluvalli tsv + 0,5 - 1 m

nykyinen, meluvalli tsv + 0,5 - 1 m

Päiväajan keskiäänitaso $L_{Aeq, 7-22}$
(laskentakorkeus: 2 m)

- > 45.0 dB
- > 50.0 dB
- > 55.0 dB
- > 60.0 dB
- > 65.0 dB
- > 70.0 dB
- > 75.0 dB

Värikoodien selitteet

Rakennukset

- Muu rakennus
- Asuinrakennus
- Riittävä julkisivun ääneneristävyyksivaatimus

Meluesteet

- Nykyinen meluvalli
- Nykyinen meluaita
- Suunniteltu meluaita/ -kaide/ -valli

 **Helsingin kaupunki**

 **SITO**

Mittakaava:
1:2000 (A3)


Päivämäärä:
OKo/12.12.12

Helsingin meluntorjunnan toimintasuunnitelma 2013

Meluntorjuntakohteet

Kohde 8
Tapanila, Tapaninkyläntie

Suunniteltu torjunta:
1. meluaita tsv + 2 m
2. meluaita tsv + 2 m

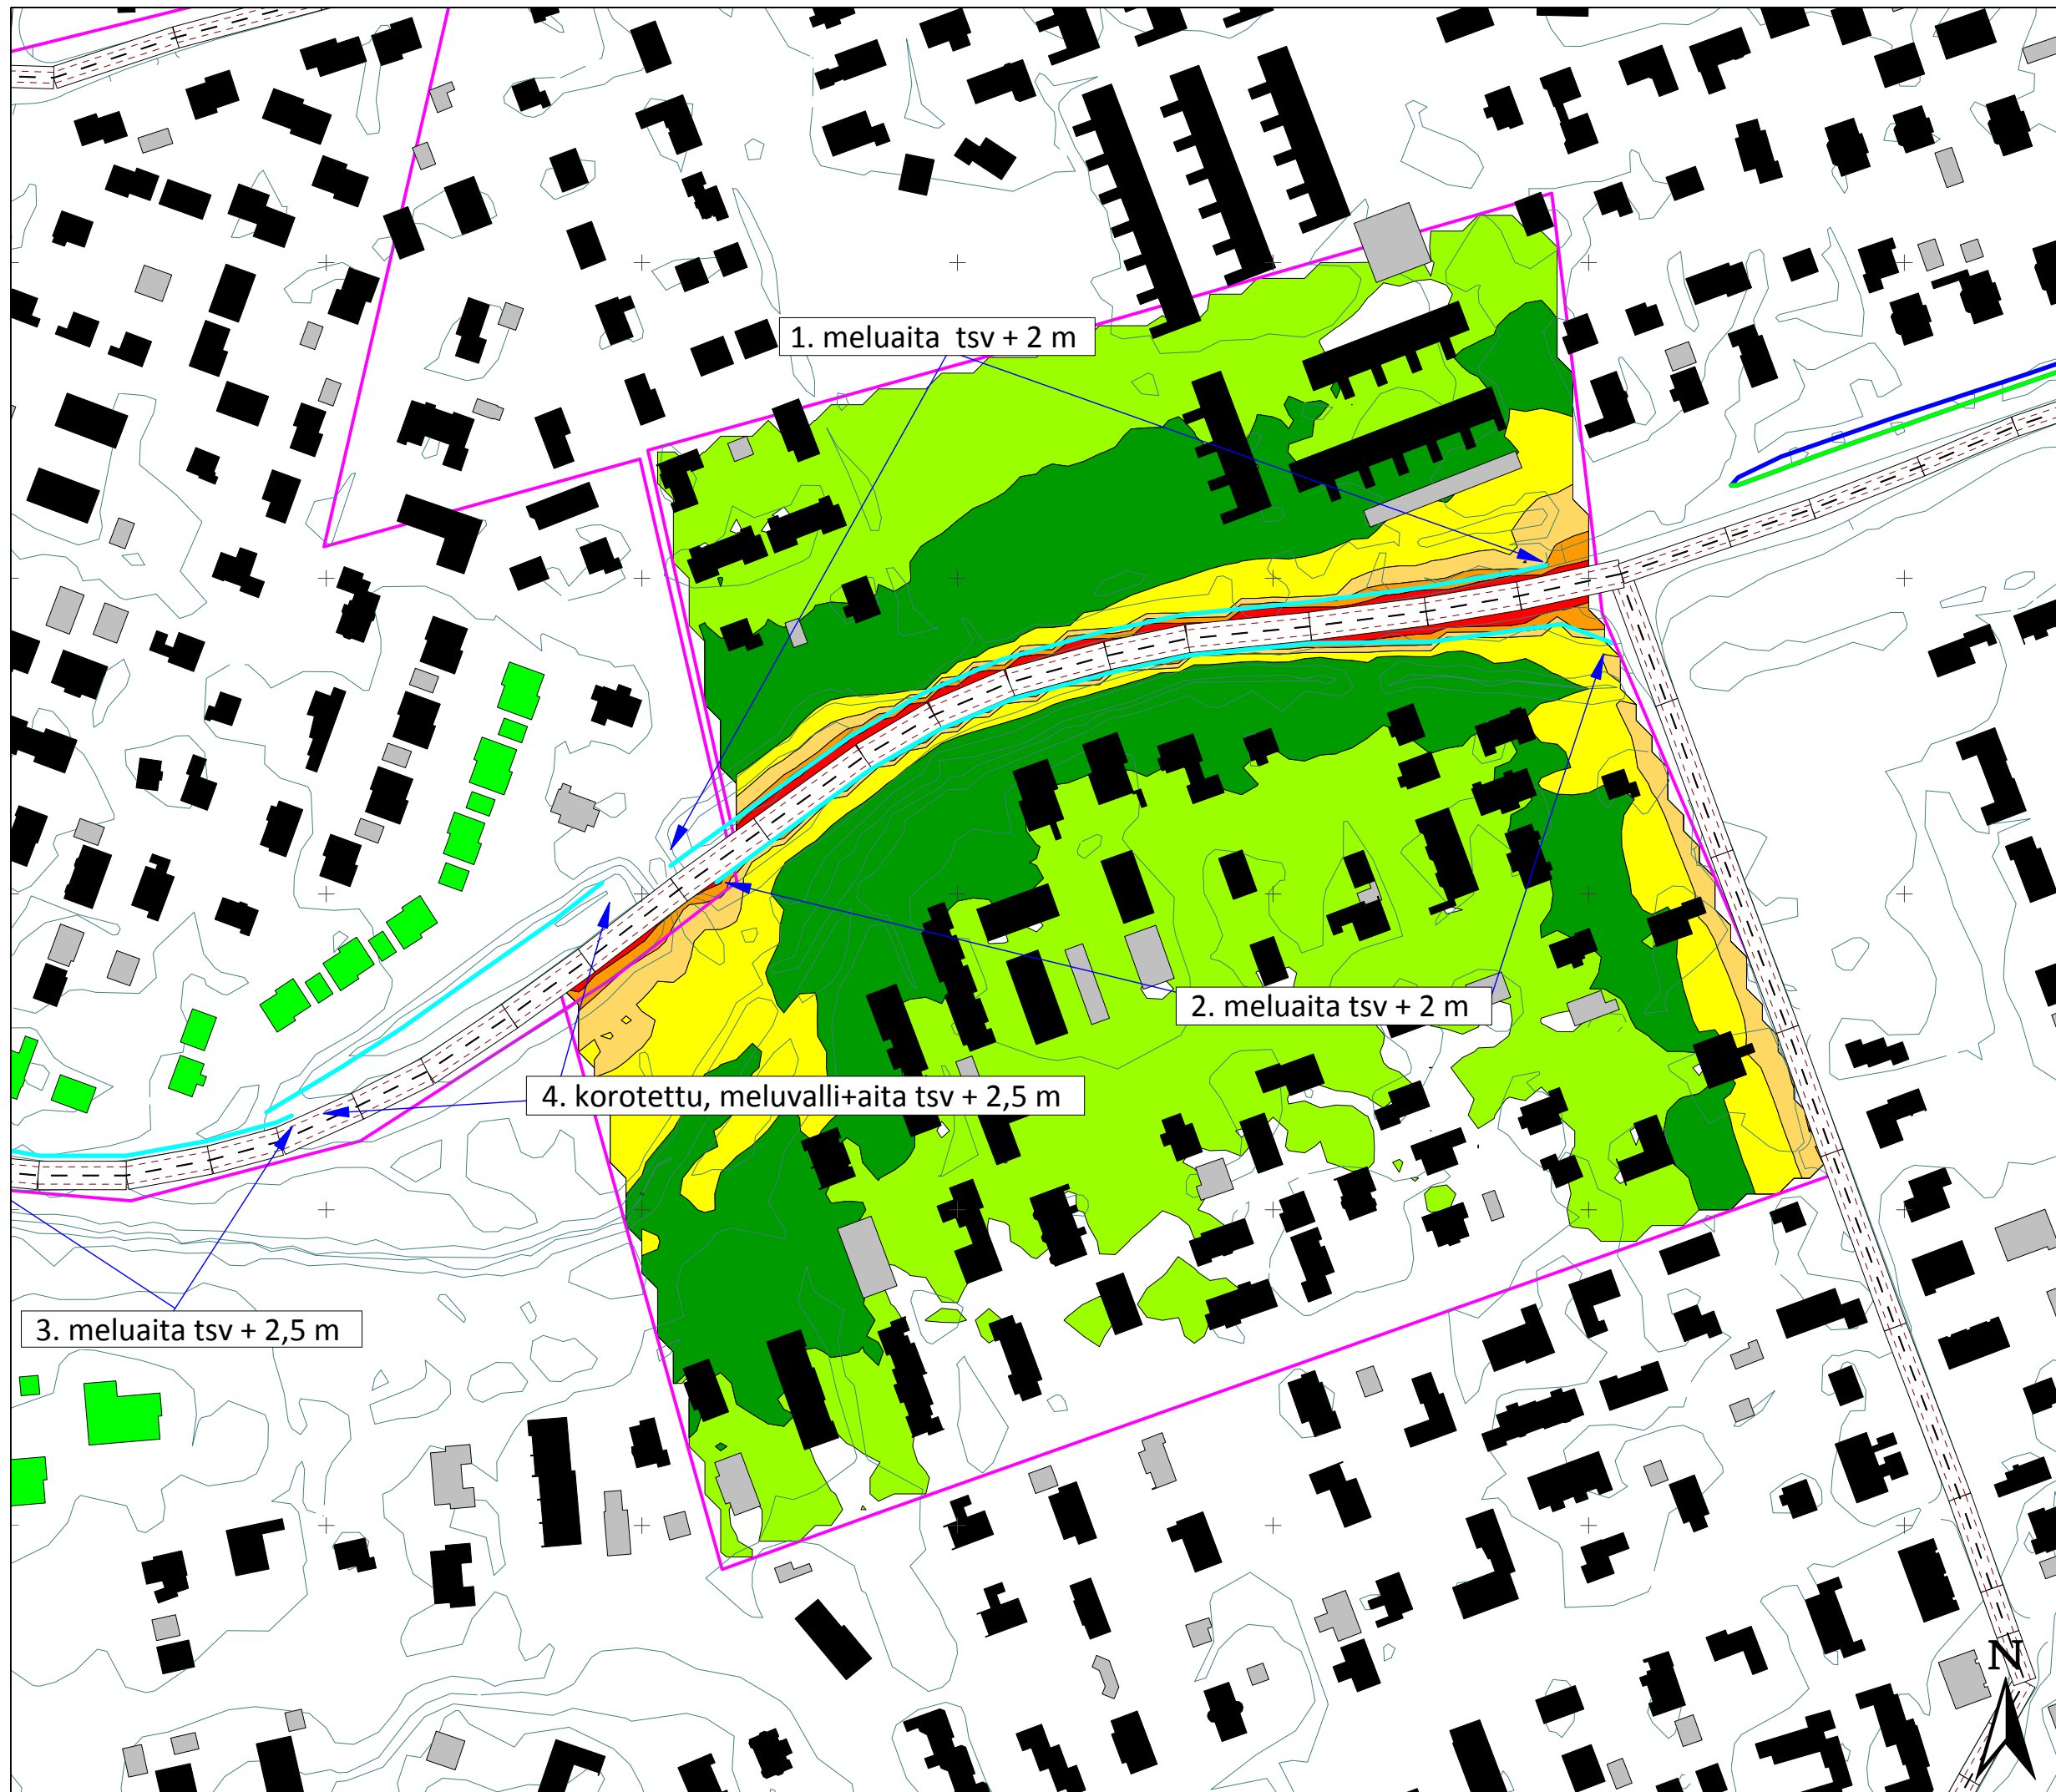

Päiväajan keskiäänitaso $L_{Aeq, 7-22}$
(laskentakorkeus: 2 m)

- > 45.0 dB
- > 50.0 dB
- > 55.0 dB
- > 60.0 dB
- > 65.0 dB
- > 70.0 dB
- > 75.0 dB

Värikoodien selitteet

Rakennukset

- Muu rakennus
- Asuinrakennus
- Riittävä julkisivun ääneneristävyyksivaatimus

Meluesteet

- Nykyinen meluvalli
- Nykyinen meluaita
- Suunniteltu meluaita/ -kaide/ -valli

 **Helsingin kaupunki**



Mittakaava:
1:2000 (A3)

Päivämäärä:
OKo/12.12.12