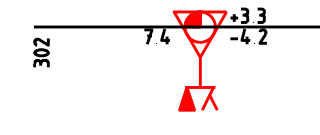
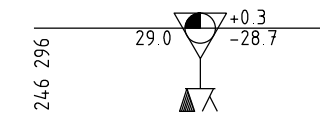



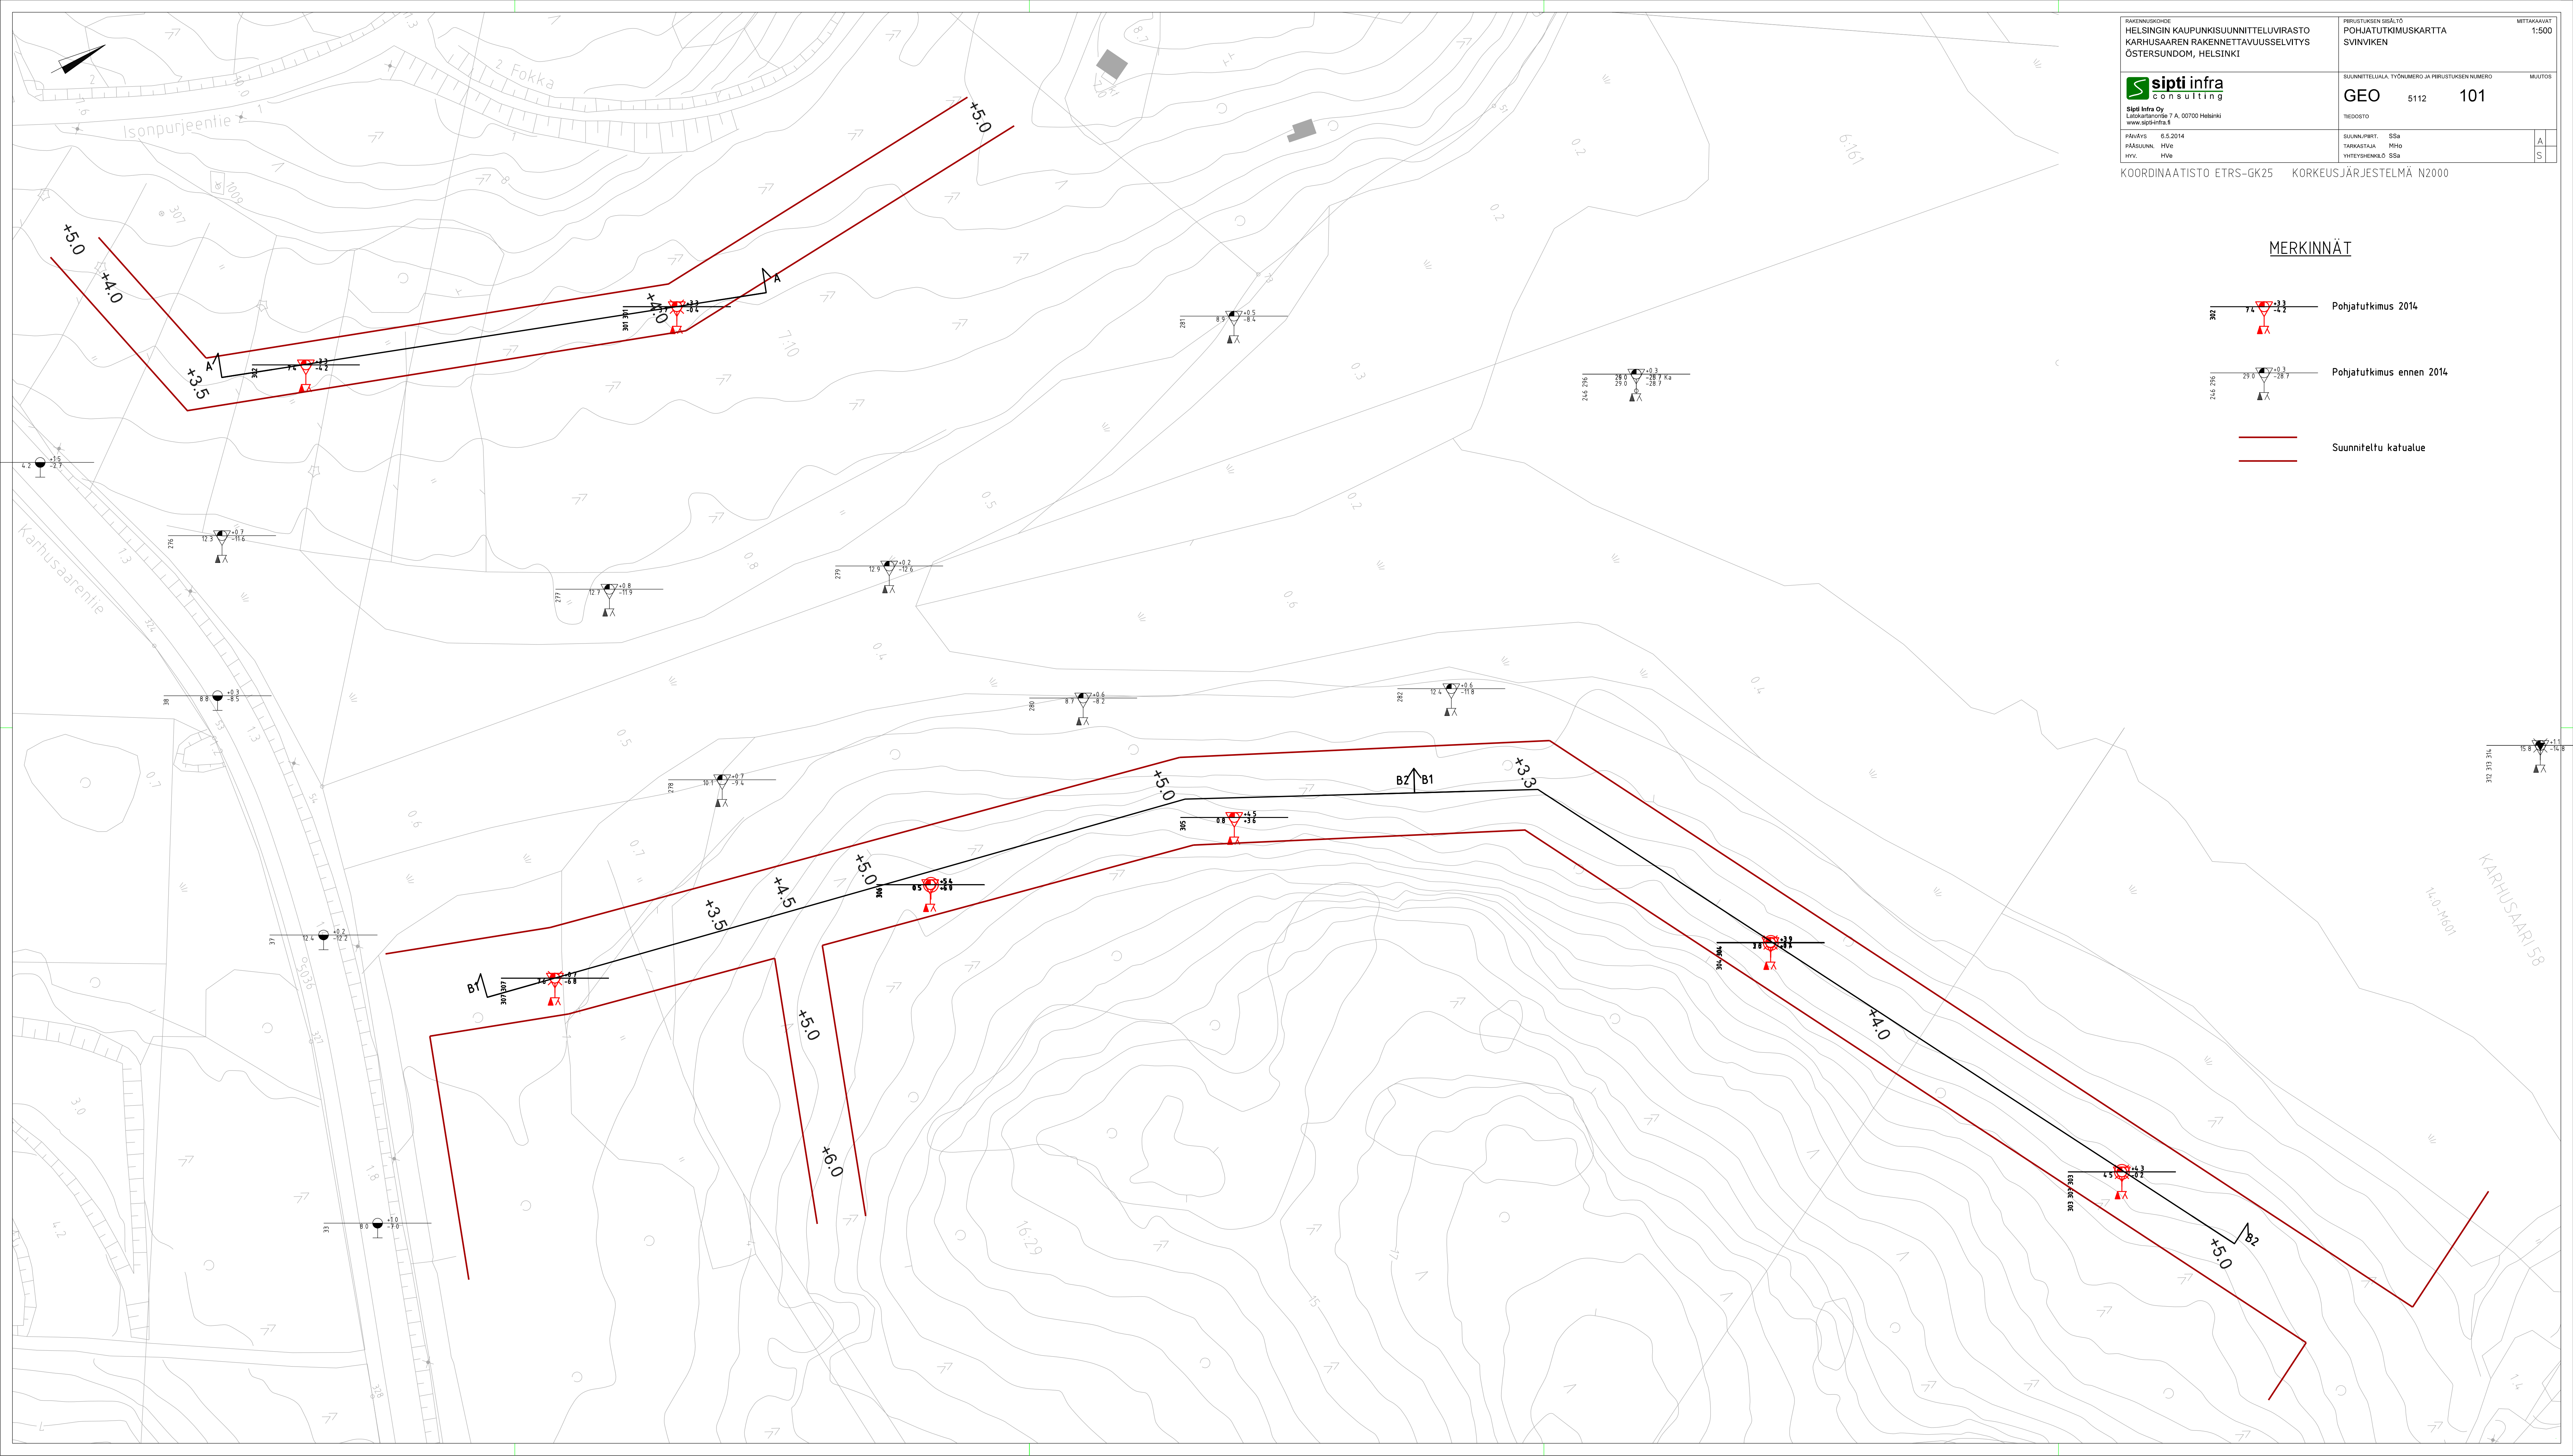
**GEO**

Tilaaaja Helsingin kaupunkisuunnitteluvirasto	Suunnitteluvaihe	Työnro 5112	Vastuuhenkilö HVe	Päiväys 17.4.2014
Työ Karhusaaren rakennettavuusselvitys	Huom.			


Piirustus Nro	Asiakirjan sisältö	Mittakaava	Päiväys	Muutos-tunnus	Muutospvm	Mukana lähetyksessä
	Karhusaaren rakennettavuusselvitys		6.5.2014			x
5112-101	Pohjatutkimuskartta, Svinviken	1:500	6.5.2014			x
5112-102	Pohjatutkimuskartta, Kutulök	1:500	6.5.2014			x
5112-103	Pohjatutkimuskartta, Merimiehenpolku	1:500	6.5.2014			x
5112-104	Pohjatutkimusleikkaukset A-A...C-C	1:200/1:200	6.5.2014			x
5112-105	Pohjatutkimusleikkaukset D-D...G-G	1:200/1:200	6.5.2014			x
5112-106	Perustamistavat, uudiskorttelit ja sillat	1:2500	6.5.2014			x
5112-107	Esirakentaminen ja rantarakenteet, Svinviken	1:1000	6.5.2014			x
5112-108	Esirakentaminen ja rantarakenteet, Pohjoisranta	1:1000	6.5.2014			x
5112-109	Esirakentaminen ja rantarakenteet, Kutulök	1:1000	6.5.2014			x
5112-110	Esirakentaminen ja rantarakenteet, Kaakkoisranta	1:1000	6.5.2014			x
5112-111	Leikkaus 1-1, tyyppipoikkileikkaus uimarannasta	1:200/1:200	6.5.2014			x
5112-112	Leikkaus 2-2, tyyppipoikkileikkaus Merimiehenpolusta	1:200/1:200	6.5.2014			x
5112-113	Leikkaus 3-3, tyyppipoikkileikkaus Svinvikenin kanavasta	1:200/1:200	6.5.2014			x
5112-114	Leikkaus 4-4, tyyppipoikkileikkaus Pohjoisrannasta	1:200/1:200	6.5.2014			x
5112-115	Leikkaus 5-5, tyyppileikkaus Karhusaaren ja Korsnäsin välisestä ajoneuvoliikenteen sillasta	1:200/1:200	6.5.2014			x
5112-116	Leikkaus 6-6, tyyppileikkaus Karhusaaren ja Korsnäsin välisestä kevyen liikenteen sillasta	1:200/1:200	6.5.2014			x
5112-117	Leikkaus 7-7, tyyppipoikkileikkaus Kutulökin täyttöalueesta	1:200/1:200	6.5.2014			x
5112-118	Leikkaus 8-8, tyyppipoikkileikkaus Kutulökin kanavasta	1:200/1:200	6.5.2014			x
5112-119	Leikkaus 9-9, tyyppipoikkileikkaus Karhusaarentiestä	1:200/1:200	6.5.2014			x

**MERKINNÄT**




-  Pohjatutkimus 2014
-  Pohjatutkimus ennen 2014
-  Suunniteltu katualue



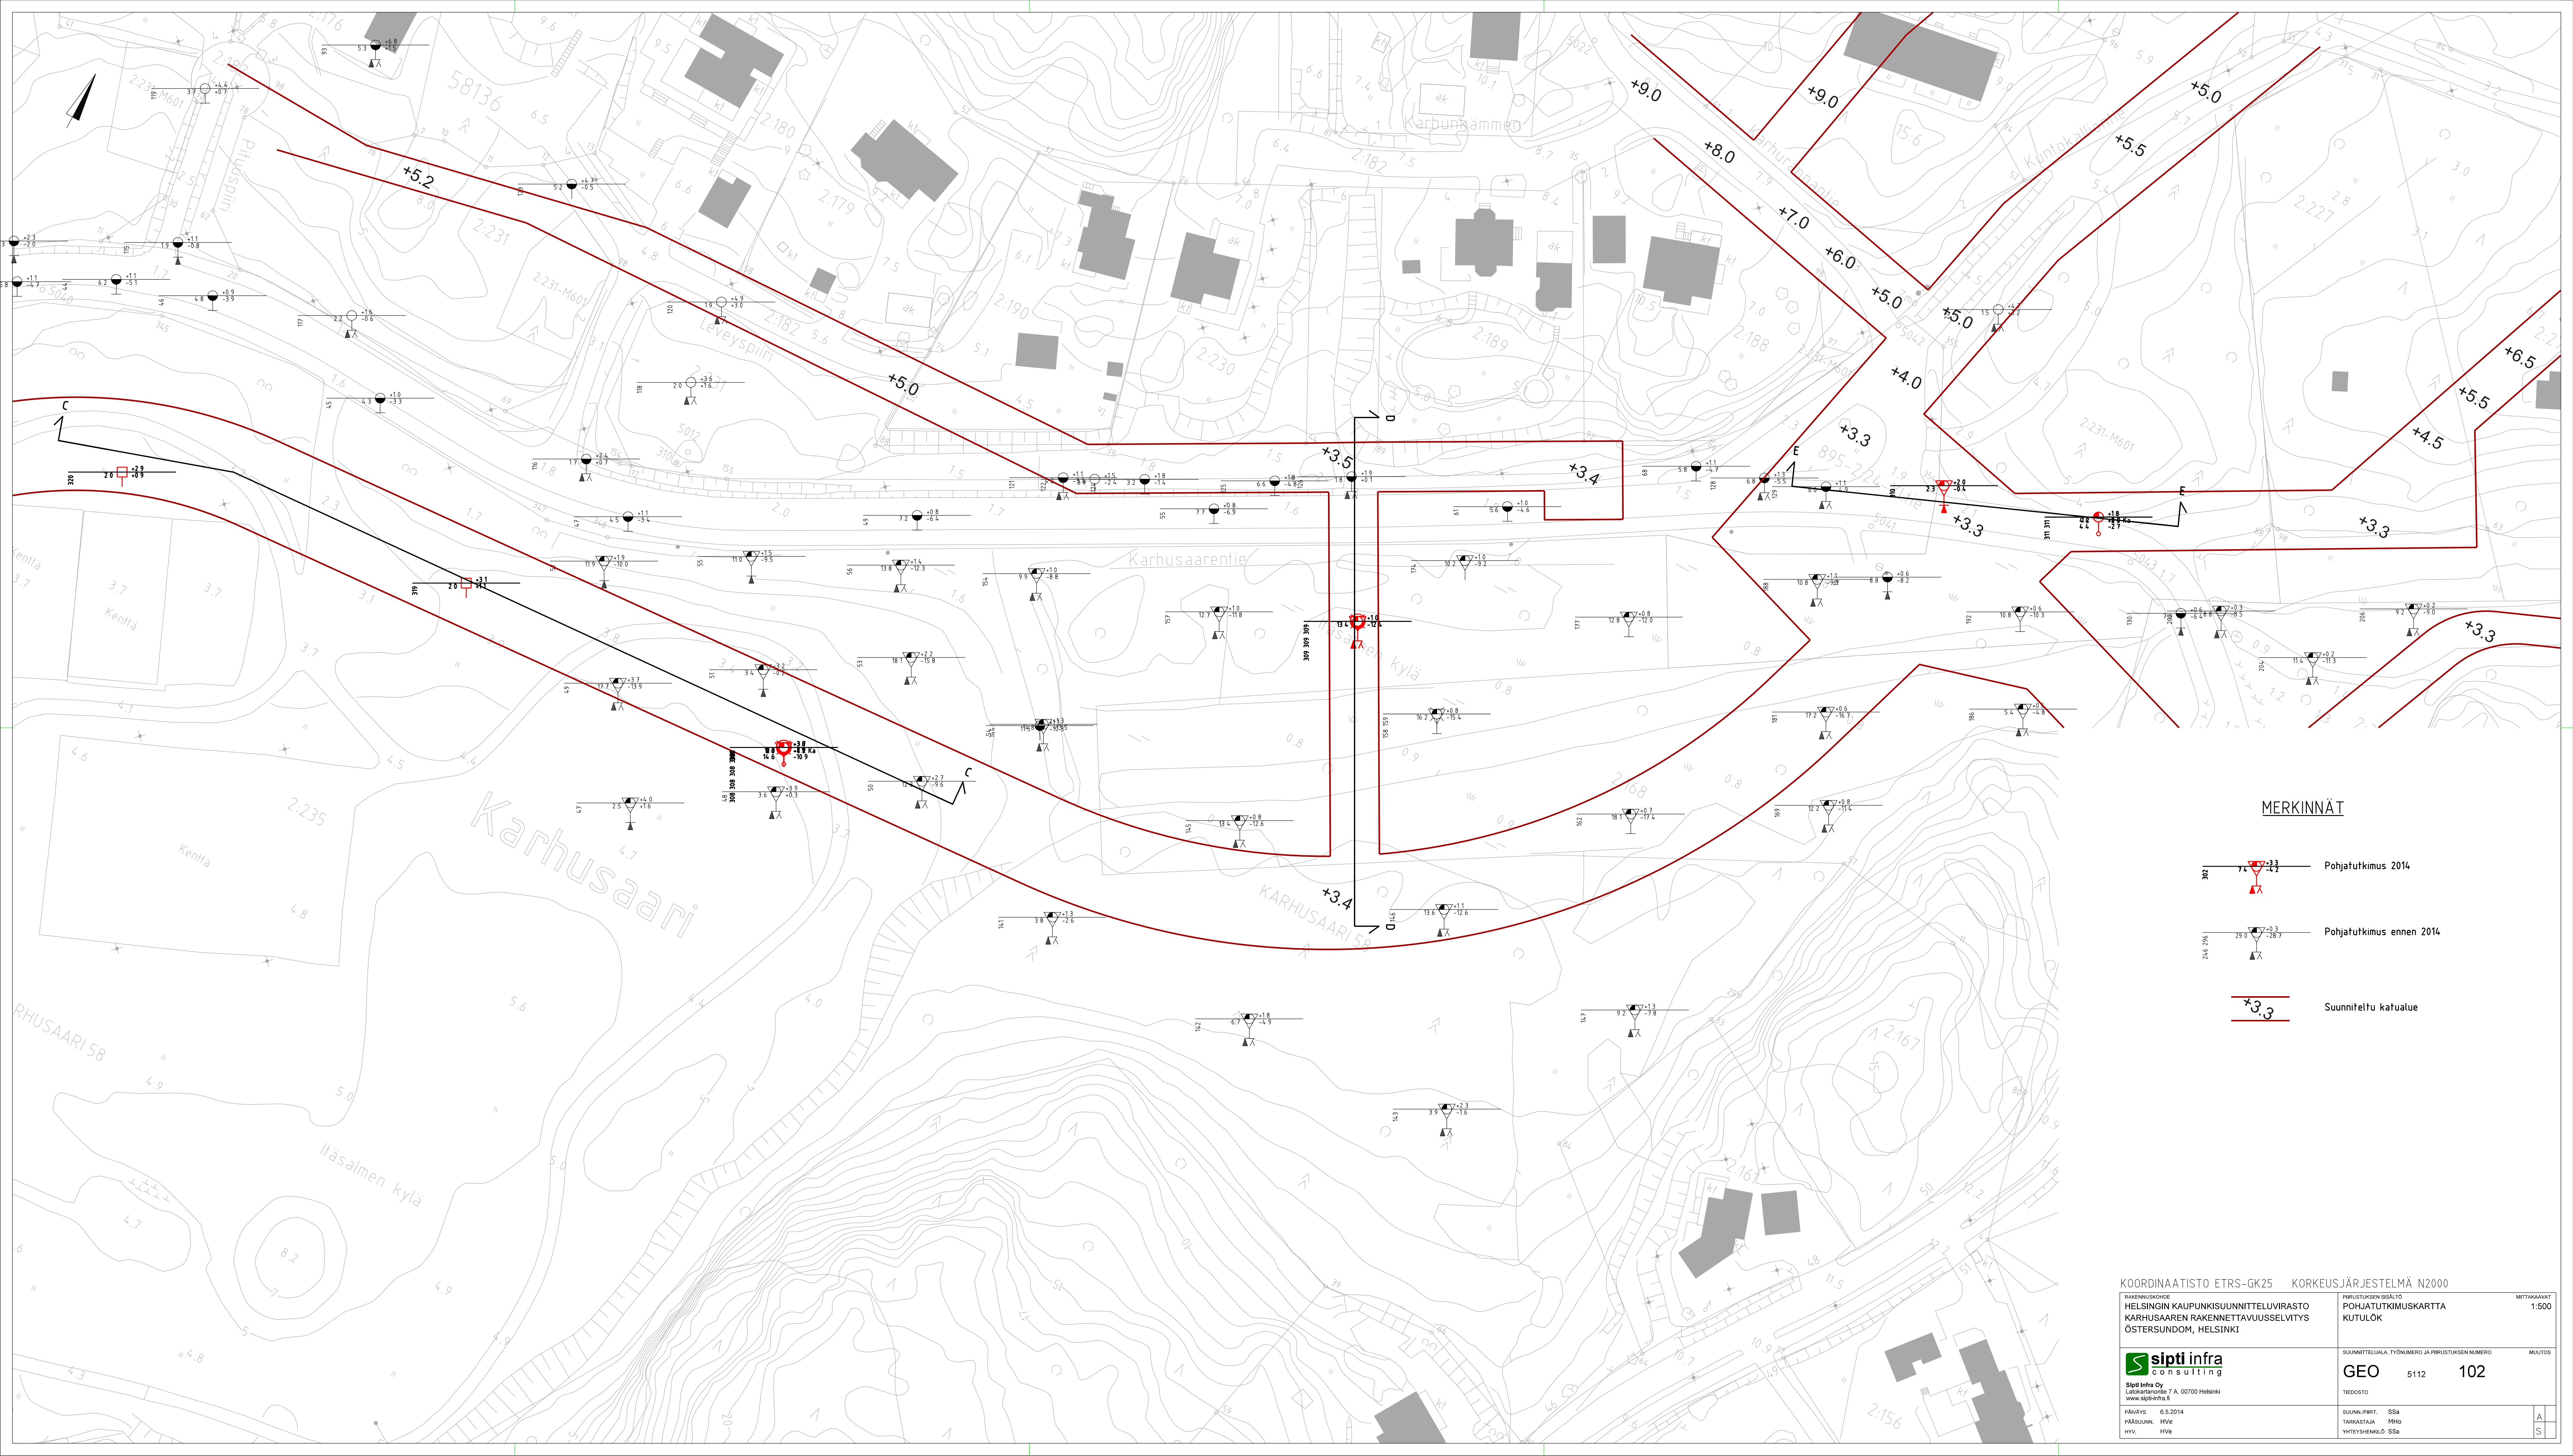


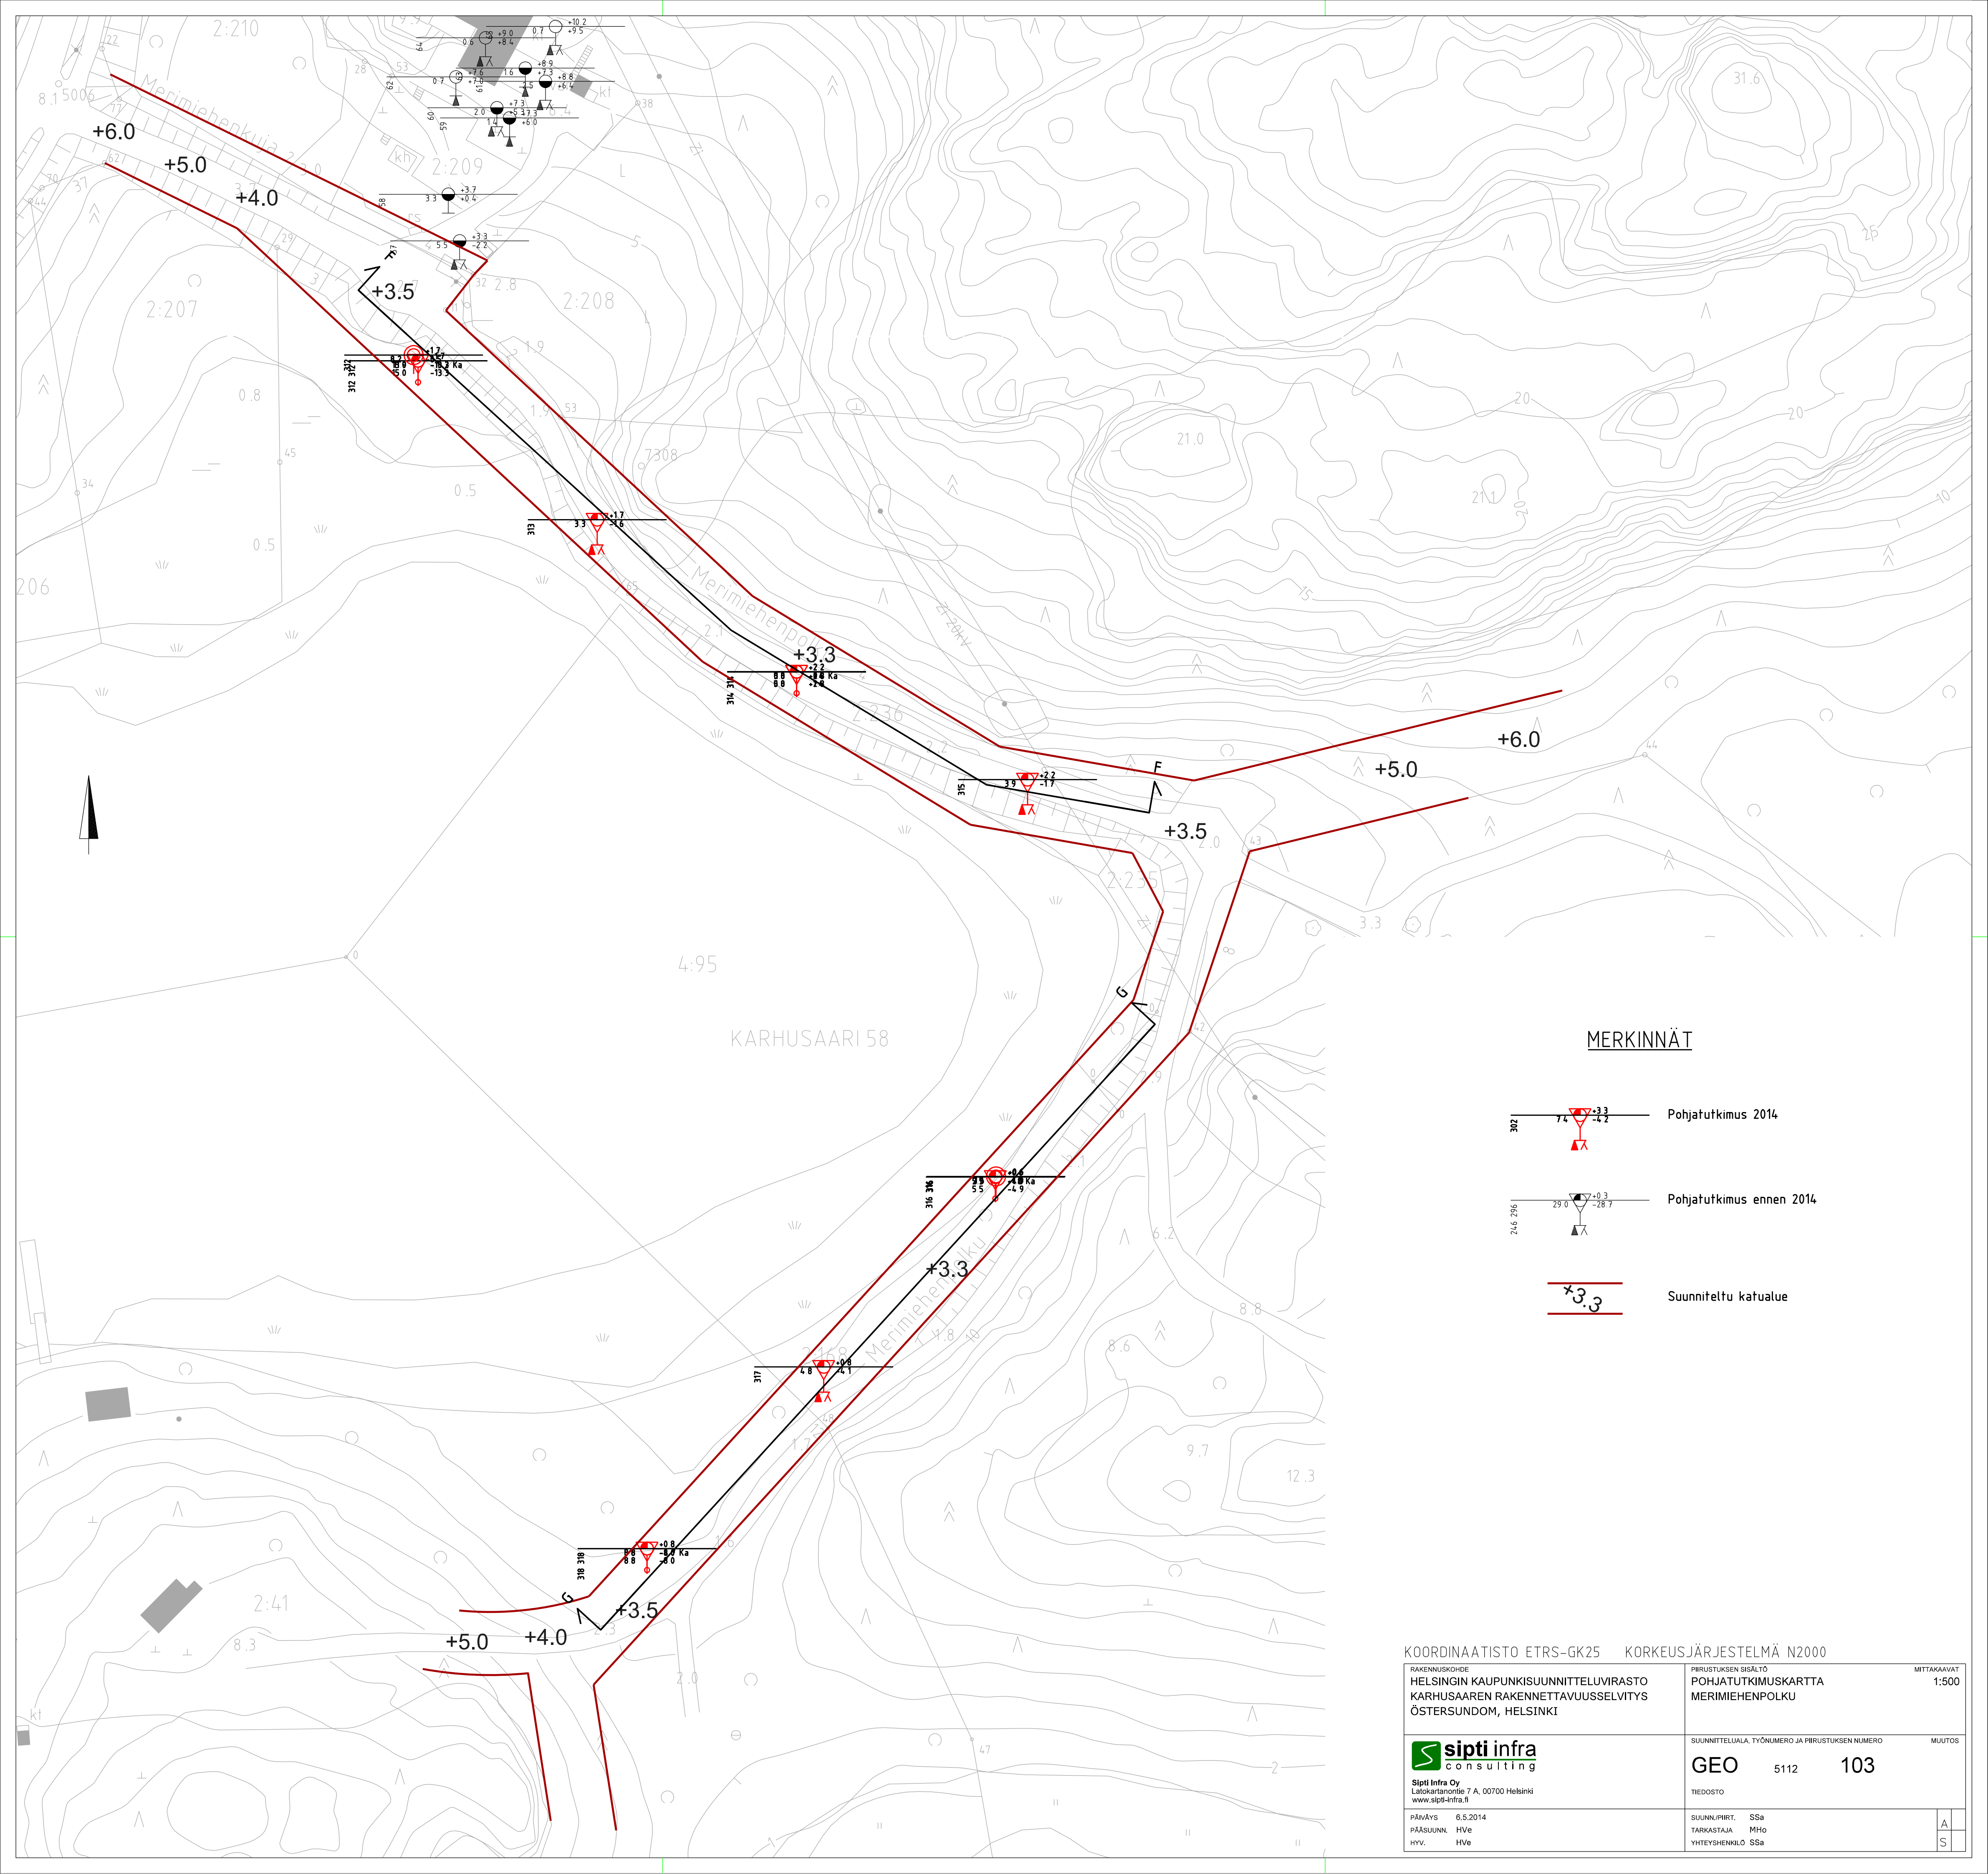


**MERKINNÄT**

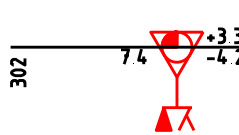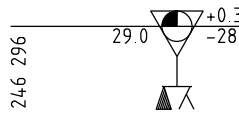-  Pohjatutkimus 2014
-  Pohjatutkimus ennen 2014
-  Suunniteltu katualue

KOORDINAATISTO ETRS-GK25 KORKEUSJÄRJESTELMÄ N2000 HELSINGIN KAUPUNKISUUNNITELUVIRASTO KARHUSAAREN RAKENNETTAVUUSSELVITYS ÖSTERSUNDOM, HELSINKI		MITTAKAAVA 1:500
 Sipti Infra Oy Laivuranta 7 A, 00700 Helsinki www.siptiinfra.fi		MUUTOS GEO 5112 102
PÄIVÄYS 6.5.2014 PÄÄSUUNNITTELIJA HVe HYV. HVe		SUUNNITTELUALA TYÖNUMERO JA PIIRUSTUKSEN NUMERO SUUNNITTELIJA SŠa TARKASTAJA Mhg HYV. SŠa
TIEDOSTO		A S





KARHUSAARI 58





**MERKINNÄT**

- Pohjatutkimus 2014
- Pohjatutkimus ennen 2014
- Suunniteltu katualue

KOORDINAATISTO ETRS-GK25 KORKEUSJÄRJESTELMÄ N2000

RAKENNUSKOHDE <b>HELSINGIN KAUPUNKISUUNNITTELUVIRASTO</b> KARHUSAAREN RAKENNETTAVUUSSELVITYS ÖSTERSUNDOM, HELSINKI	PIIRUSTUKSEN SISÄLTÖ <b>POHJATUTKIMUSKARTTA</b> MERIMIEHENPOLKU MTTAKAAVAT 1:500
<b>sipti infra</b> consulting Sipti Infra Oy Latokartanonle 7 A, 00700 Helsinki www.sipti-infra.fi	SUUNNITTELUALA, TYÖNUMERO JA PIIRUSTUKSEN NUMERO <b>GEO 5112 103</b> MUUTOS TIEDOSTO
PÄIVÄYS 6.5.2014 PÄÄSUUNN. HVe HYV. HVe	SUUNN./PIRST. Ssa TARKASTAJA MHo YHTEYSHENKILÖ Ssa A S



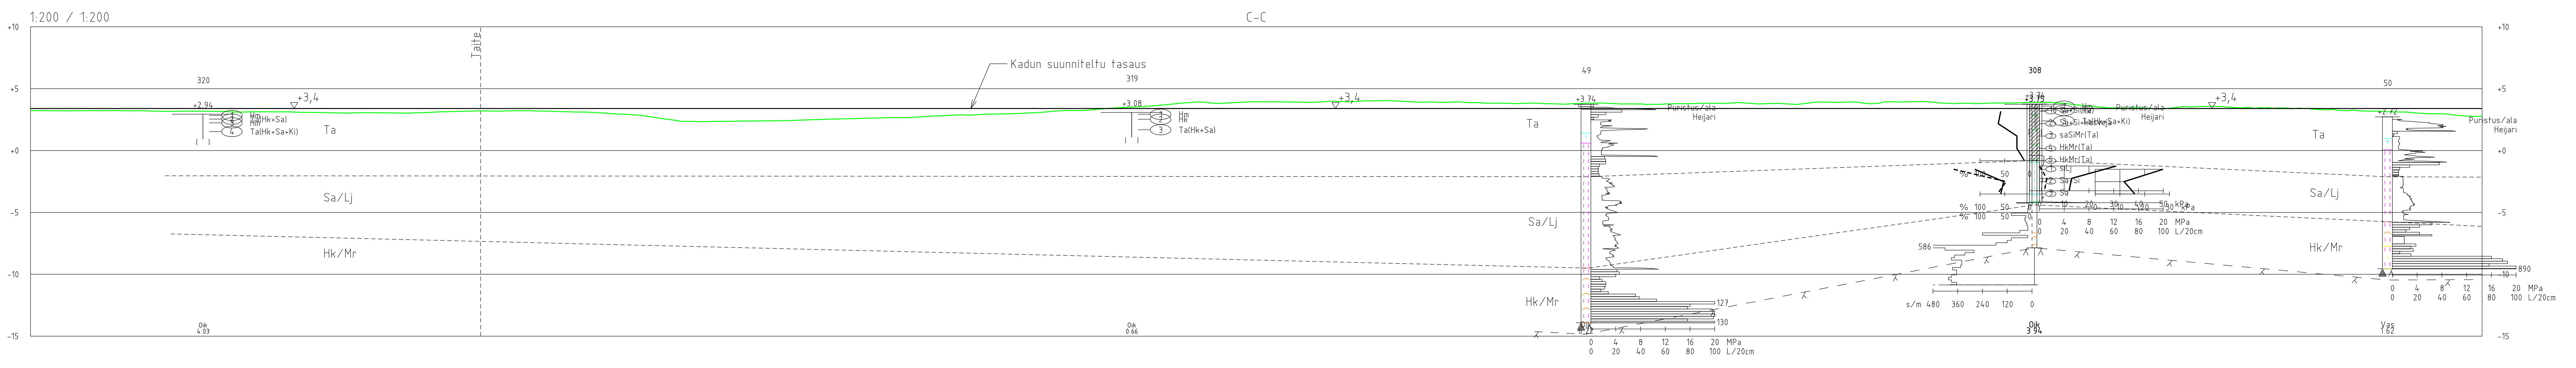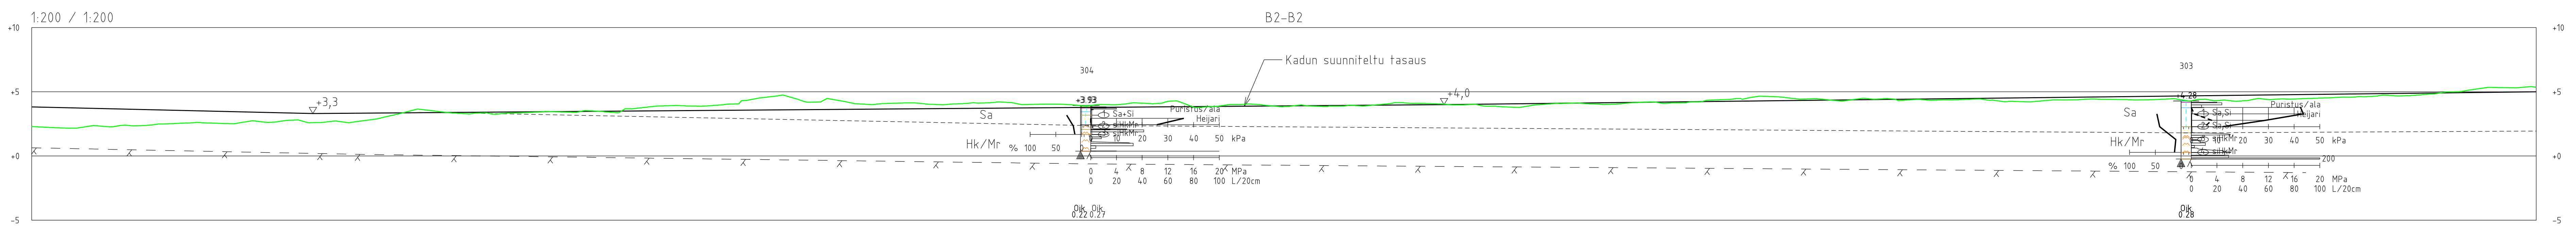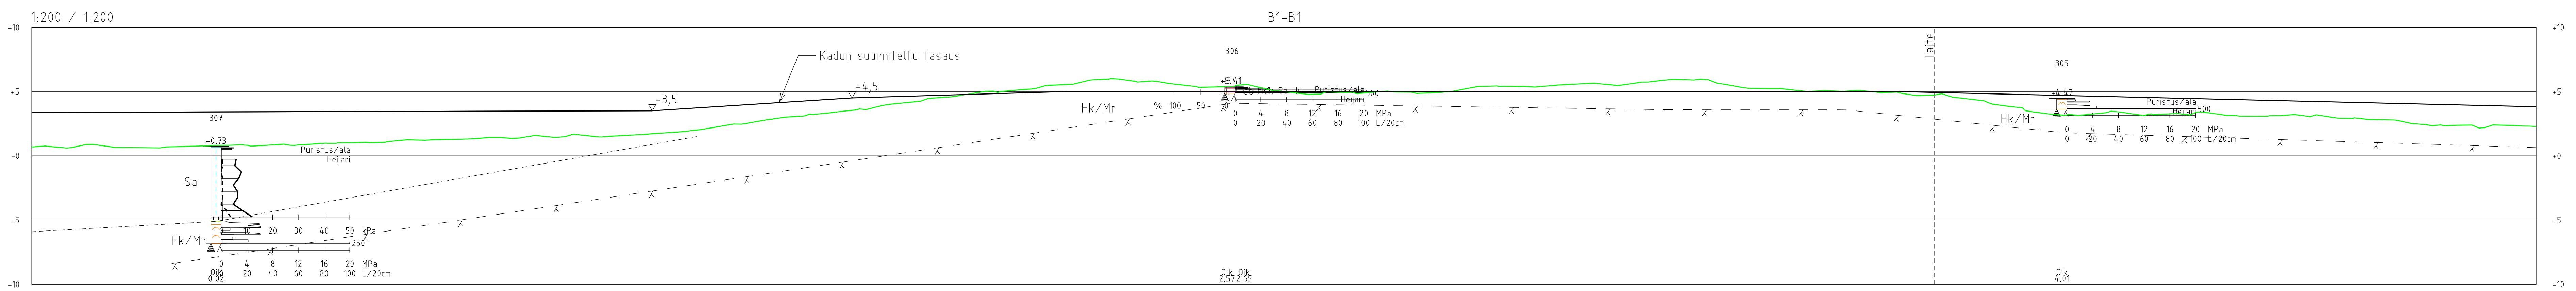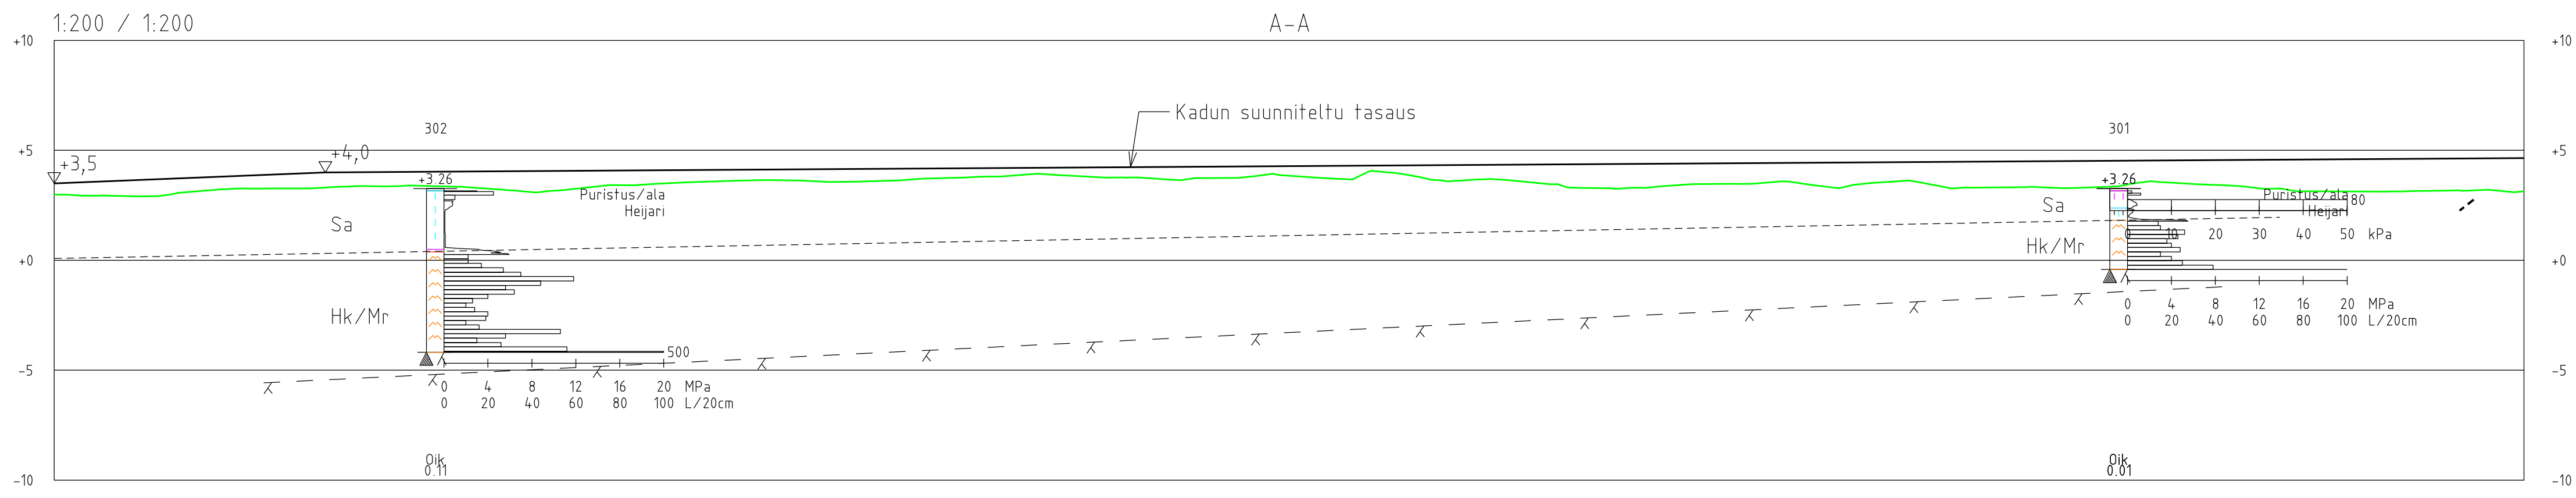

KOORDINAATISTO ETRS-GK25 KORKEUSJÄRJESTELMÄ N2000

HELSINGIN KAUPUNKISUUNNITTELUVIRASTO  
KARHUSAAREN RAKENNETTAVUUSSELVITYS  
ÖSTERUNDOM, HELSINKI

PIIRUSTUKSEN OSALTO  
POHJATUTKIMUSLEIKKAUKSET A-A...C-C

MITTAKAAVAT  
1:200

SUUNNITTELUALA, TYÖNUMERO JA PIIRUSTUKSEN NUMERO  
GEO 5112 104

MUUTOS





TREIDOSTO

sipti infra  
S i o t i i n f r a  
Sipti Infra Oy  
Luokkatie 7 A, 00700 Helsinki  
www.sipti.fi

PÄIVÄYS 6.5.2014  
PÄÄSUUNNITTELIJA HVe  
HYV. HVe

SUUNNITTELIJA S5a  
TARKASTAJA M50  
YHTYSHENKILÖ S5a



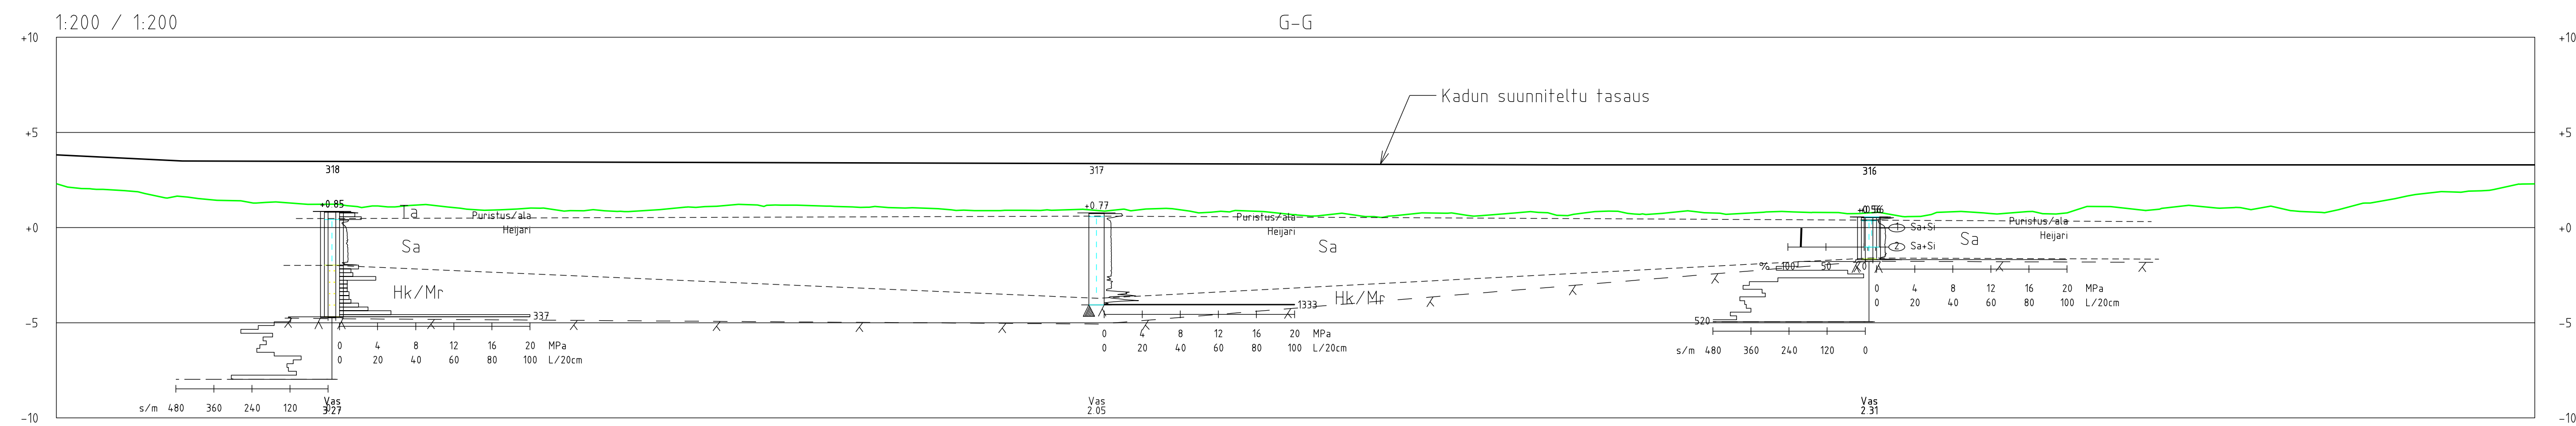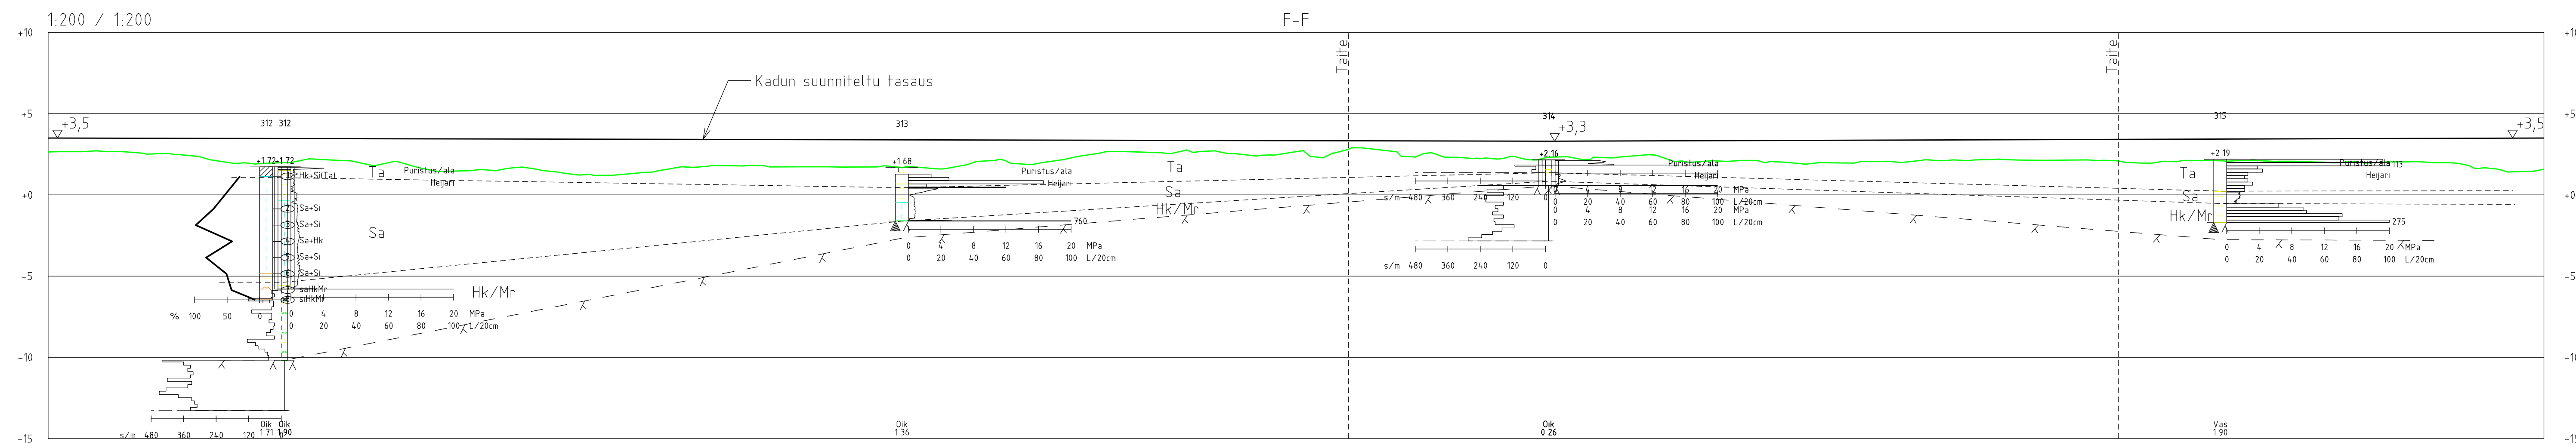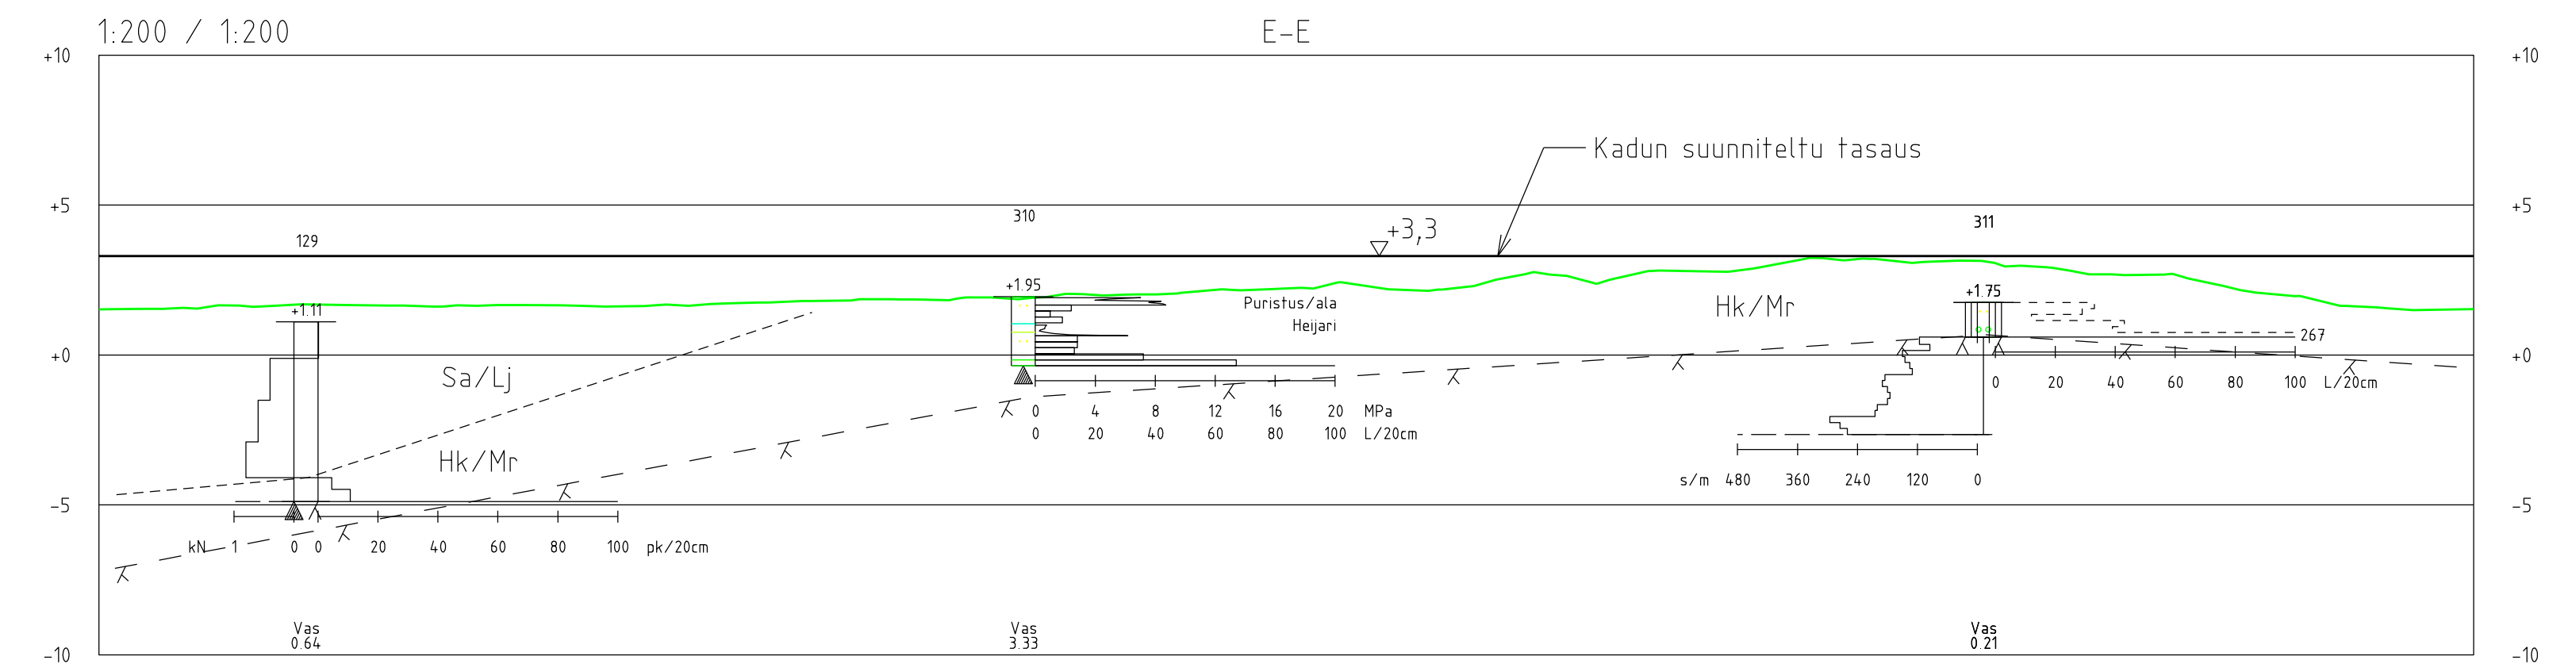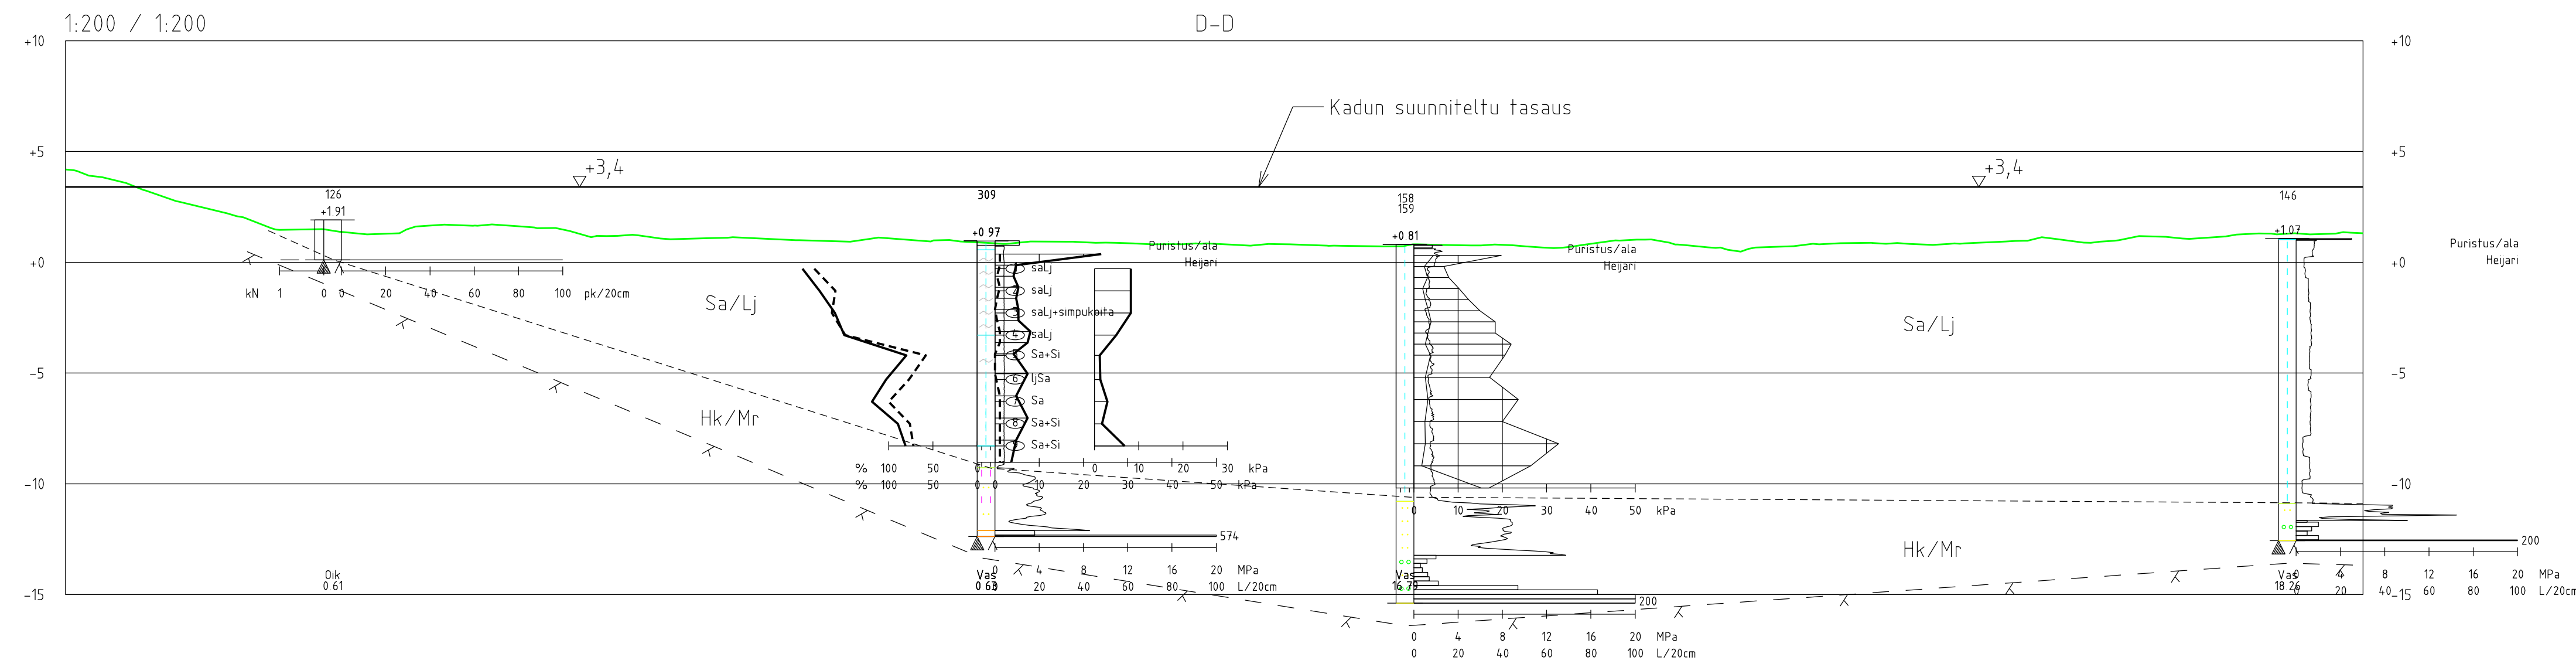

KOORDINAATISTO ETRS-GK25 KORKEUSJÄRJESTELMÄ N2000

RAKENTAJA: HELSINGIN KAUPUNKISUUNNITTELUVIRASTO  
 KARHUSAAREN RAKENNETTAVUUSSELVITYS  
 ÖSTERSUNDOM, HELSINKI

PIIRUSTUKSEN OSA: POHJATUTKIMUSLEIKKAUKSET O-D..G-G  
 MITTAKAAVA: 1:200



sipti infra Oy  
 Laivuranta 7 A, 00700 Helsinki  
 www.siptiinfra.fi

PÄIVÄYS: 6.5.2014  
 PÄÄSUUNNITTELIJA: HVe  
 HYV. HVe


SUUNNITTELUALA: TYÖNUMERO JA PIIRUSTUKSEN NUMERO  
**GEO 5112 105**

TIEDOSTO

SUUNNITTELIJA: Ssa  
 TARKASTAJA: Mhg  
 HYV. Ssa


MITTAKAAVA	1:200
MUUTOS	
A	
S	




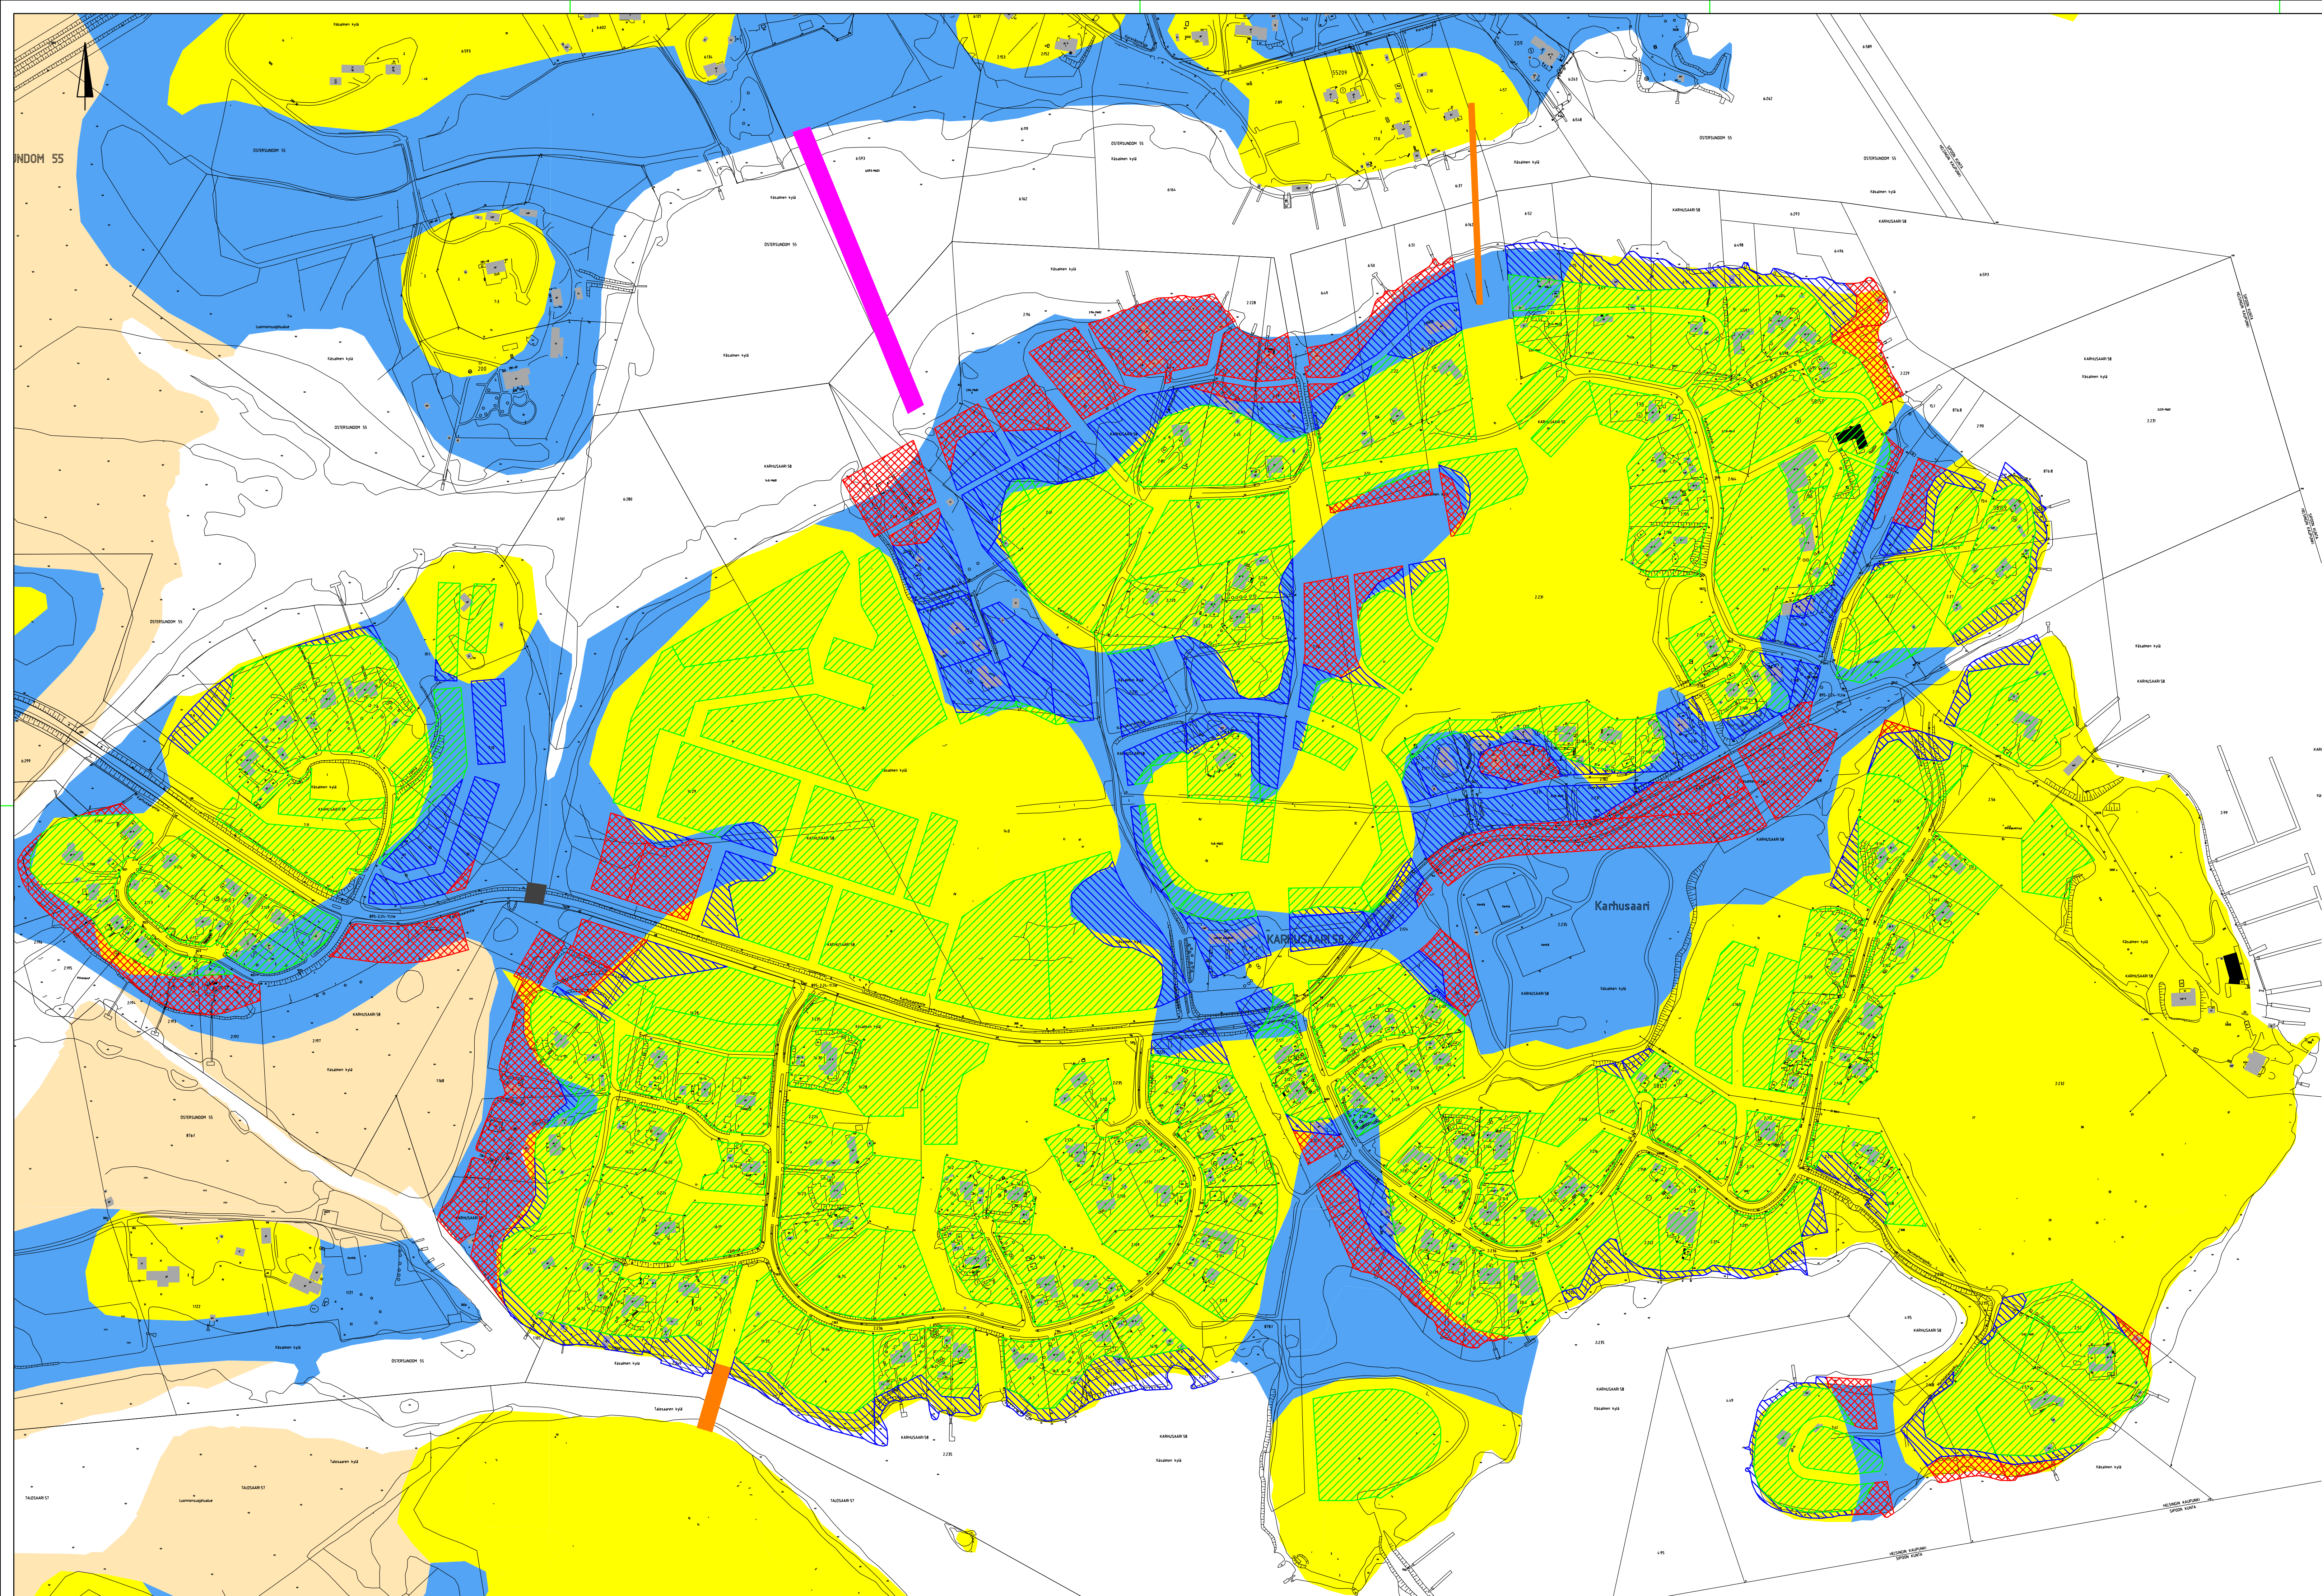


**MERKINNÄT**

-  Perustaminen tukipaalulla
-  Perustaminen massanvaihdon tai paaluun varaan
-  Perustaminen maan tai kallion varaan
-  Maanvarainen silta (välituet paaluilla tai massanvaihdolla)
-  Paalutettava silta
-  Rumpu tai paalutettava silta
-  Savialue (Östersundomin maaperäkartta)
-  Turvealue (Östersundomin maaperäkartta)
-  Kirkkamaa-alue (Östersundomin maaperäkartta)
-  Nykyinen rakennus

KOORDINAATISTO ETRS-GK25 KORKEUSJÄRJESTELMÄ N2000 FINNISH COORDINATE SYSTEM HELSINGIN KAUPUNKISUUNNITTELUVIRASTO KARHUSAAREN RAKENNETTAVUUSSELVITYS ÖSTERSUDOM, HELSINKI		PÄIVÄKÄRTEEN NÄKÖ PERUSTAMISTAVAT UUDISKORTELIT JA SILLAT MITTAKAAVA 1:2500
 Sipti Infra Oy Laivuranta 7 A, 00700 Helsinki www.siptiinfra.fi		SUUNNITTELUALA, TYÖNUMERO JA PIIRUSTUKSEN NUMERO <b>GEO 5112 106</b> TIEDOSTO SUUNNITTELU PÄIVÄYS: 6.5.2014 PÄÄSUUNNITTELIJA: HVe HYV. HVe
SUUNNITTELU PÄIVÄYS: 6.5.2014 PÄÄSUUNNITTELIJA: HVe HYV. HVe		SUUNNITTELU PÄIVÄYS: 6.5.2014 PÄÄSUUNNITTELIJA: HVe HYV. HVe



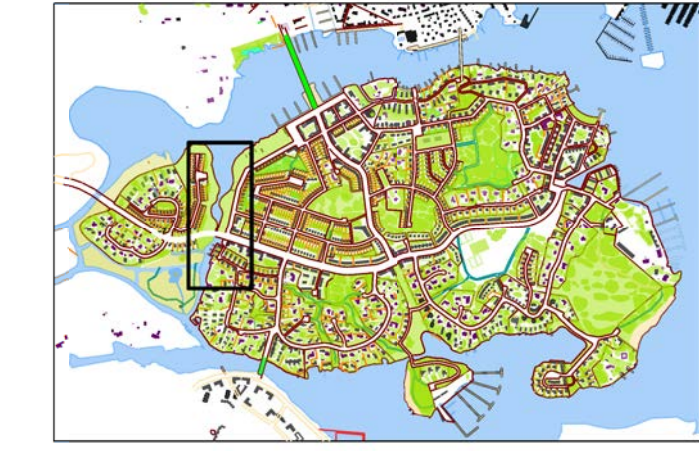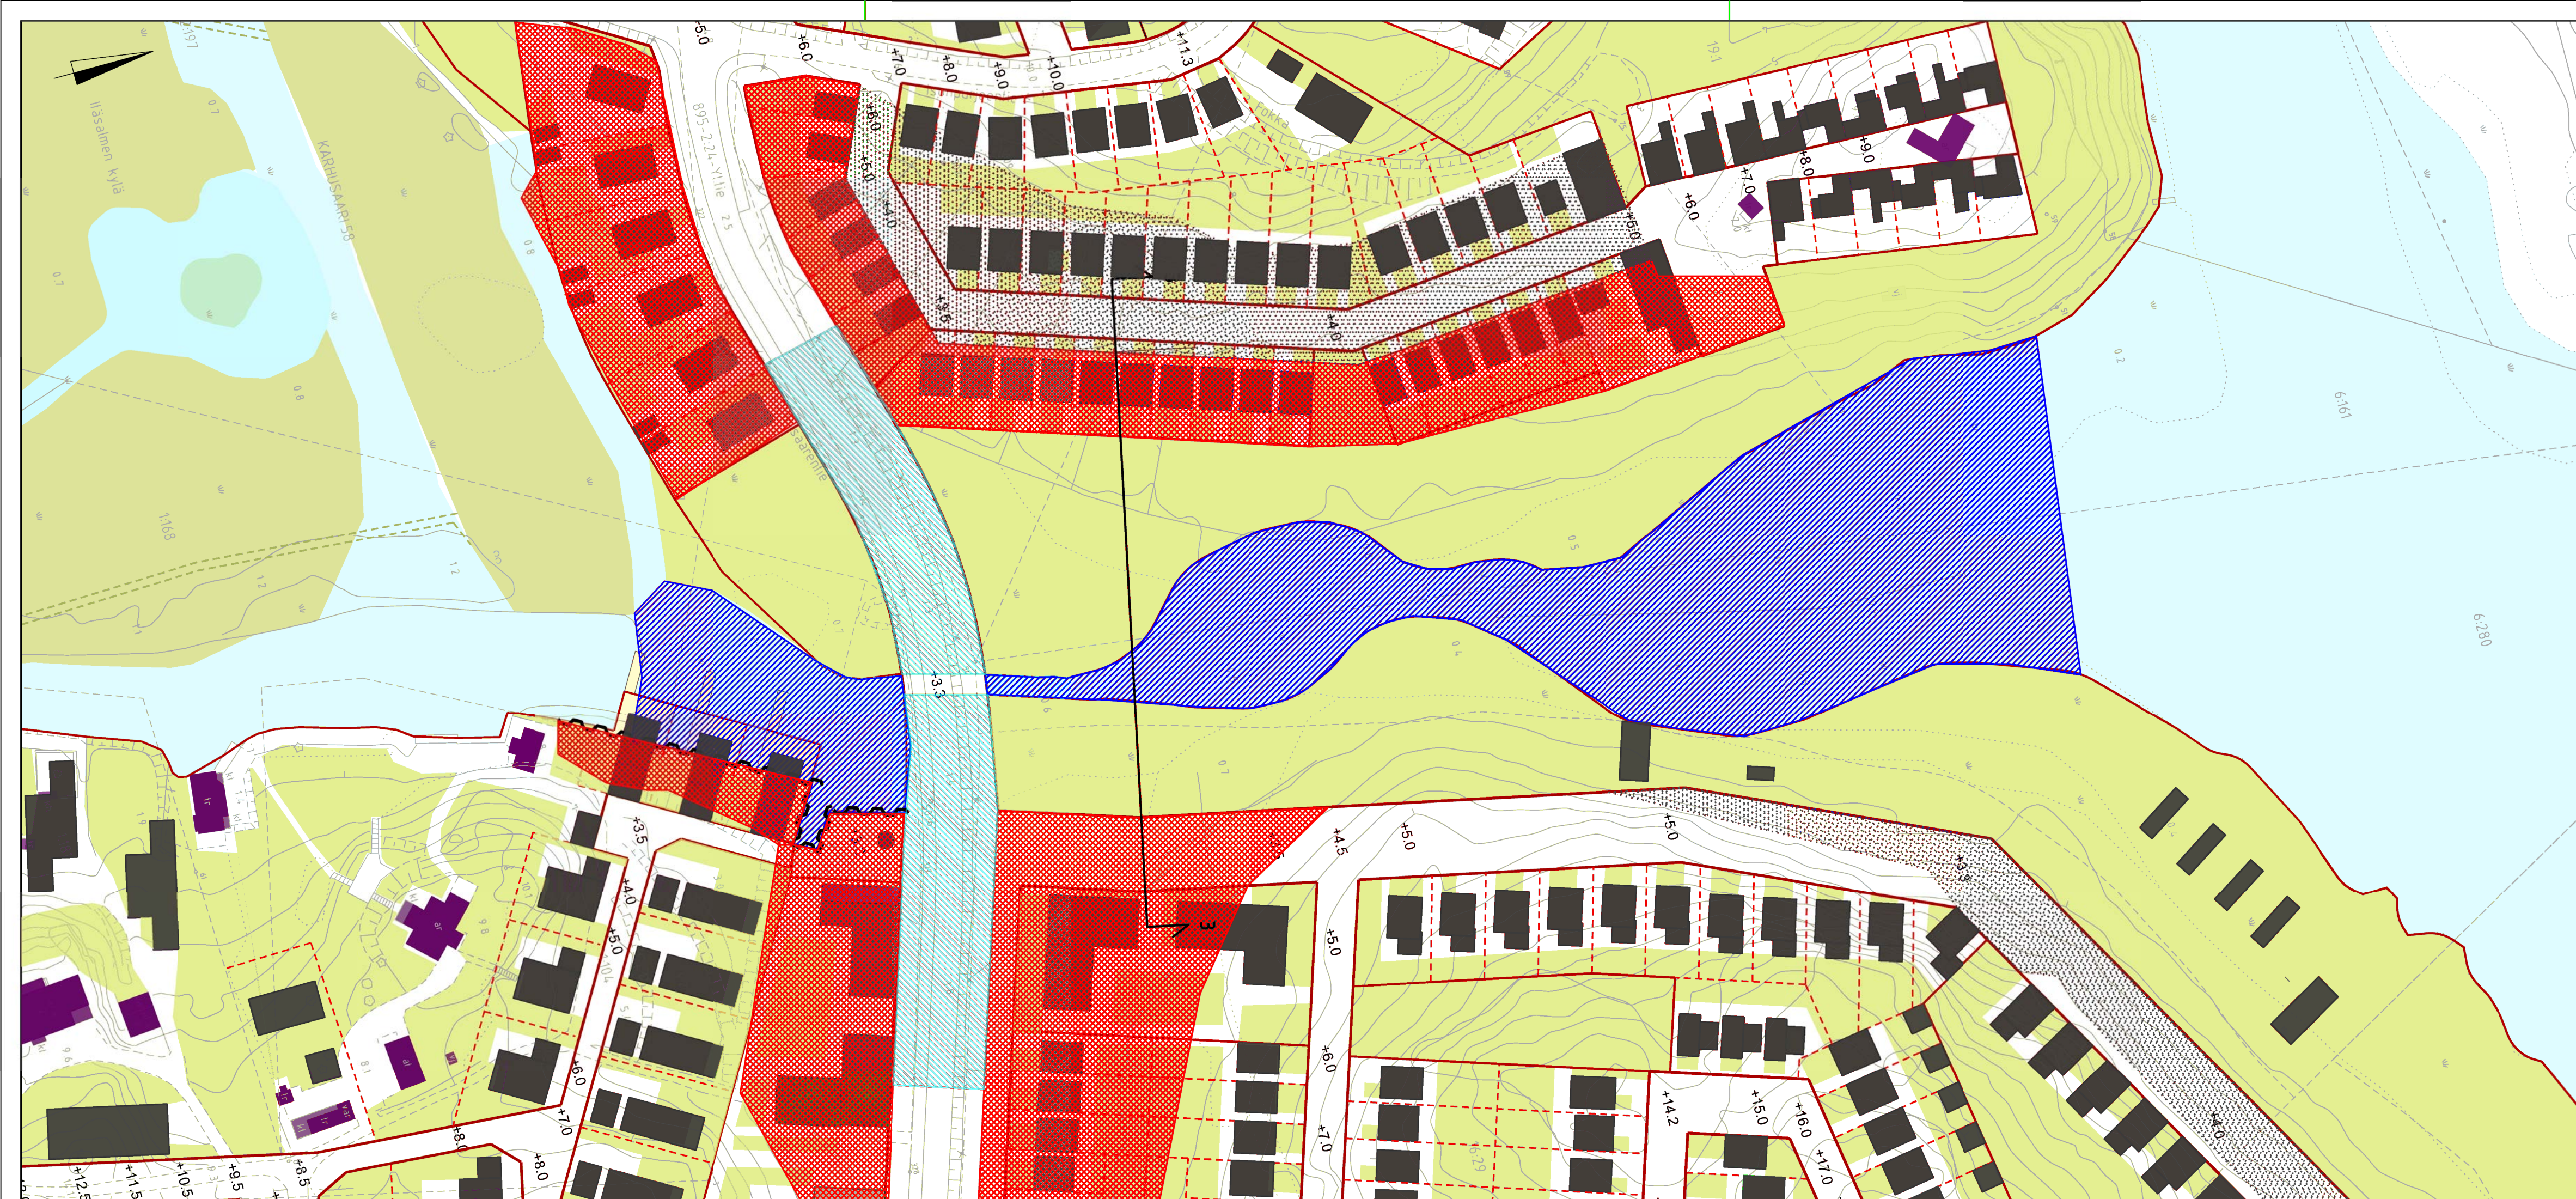


**MERKINNÄT**

-  Ruovikon poisto ja ruoppaus
-  Syvästabilointi
-  Massanvaihto
-  Paalulaatta
-  Tukimuri, paalu-ponttirakenteinen
-  Olemassa oleva rakennus
-  Tuleva rakennus

KOORDINAATISTO ETRS-GK25 KORKEUSJÄRJESTELMÄ N2000

RAKENNUSKOHDEN <b>HELSINGIN KAUPUNKISUUNNITELUVIRASTO</b> KARHUSAAREN RAKENNETTAVUUSSELVITYS ÖSTERSUNDOM, HELSINKI	PIIRUSTUKSEN SISÄLTÖ <b>ESIRAKENTAMINEN JA RANTARAKENTEET</b> SVINVIKEN	MITTAKAAVAT 1:1000
 Sipti Infra Oy Latokartanon tie 7 A, 00700 Helsinki www.sipti-infra.fi	SUUNNITTELUALA, TYÖNUMERO JA PIIRUSTUKSEN NUMERO <b>GEO</b> 5112 107	MUUTOS
PÄIVÄYS 6.5.2014 PÄÄSUUNN. HVe HYV. HVe	SUUNN./PIIRT. SSa TARKASTAJA MHo YHTEYSHENKILO SSa	A S



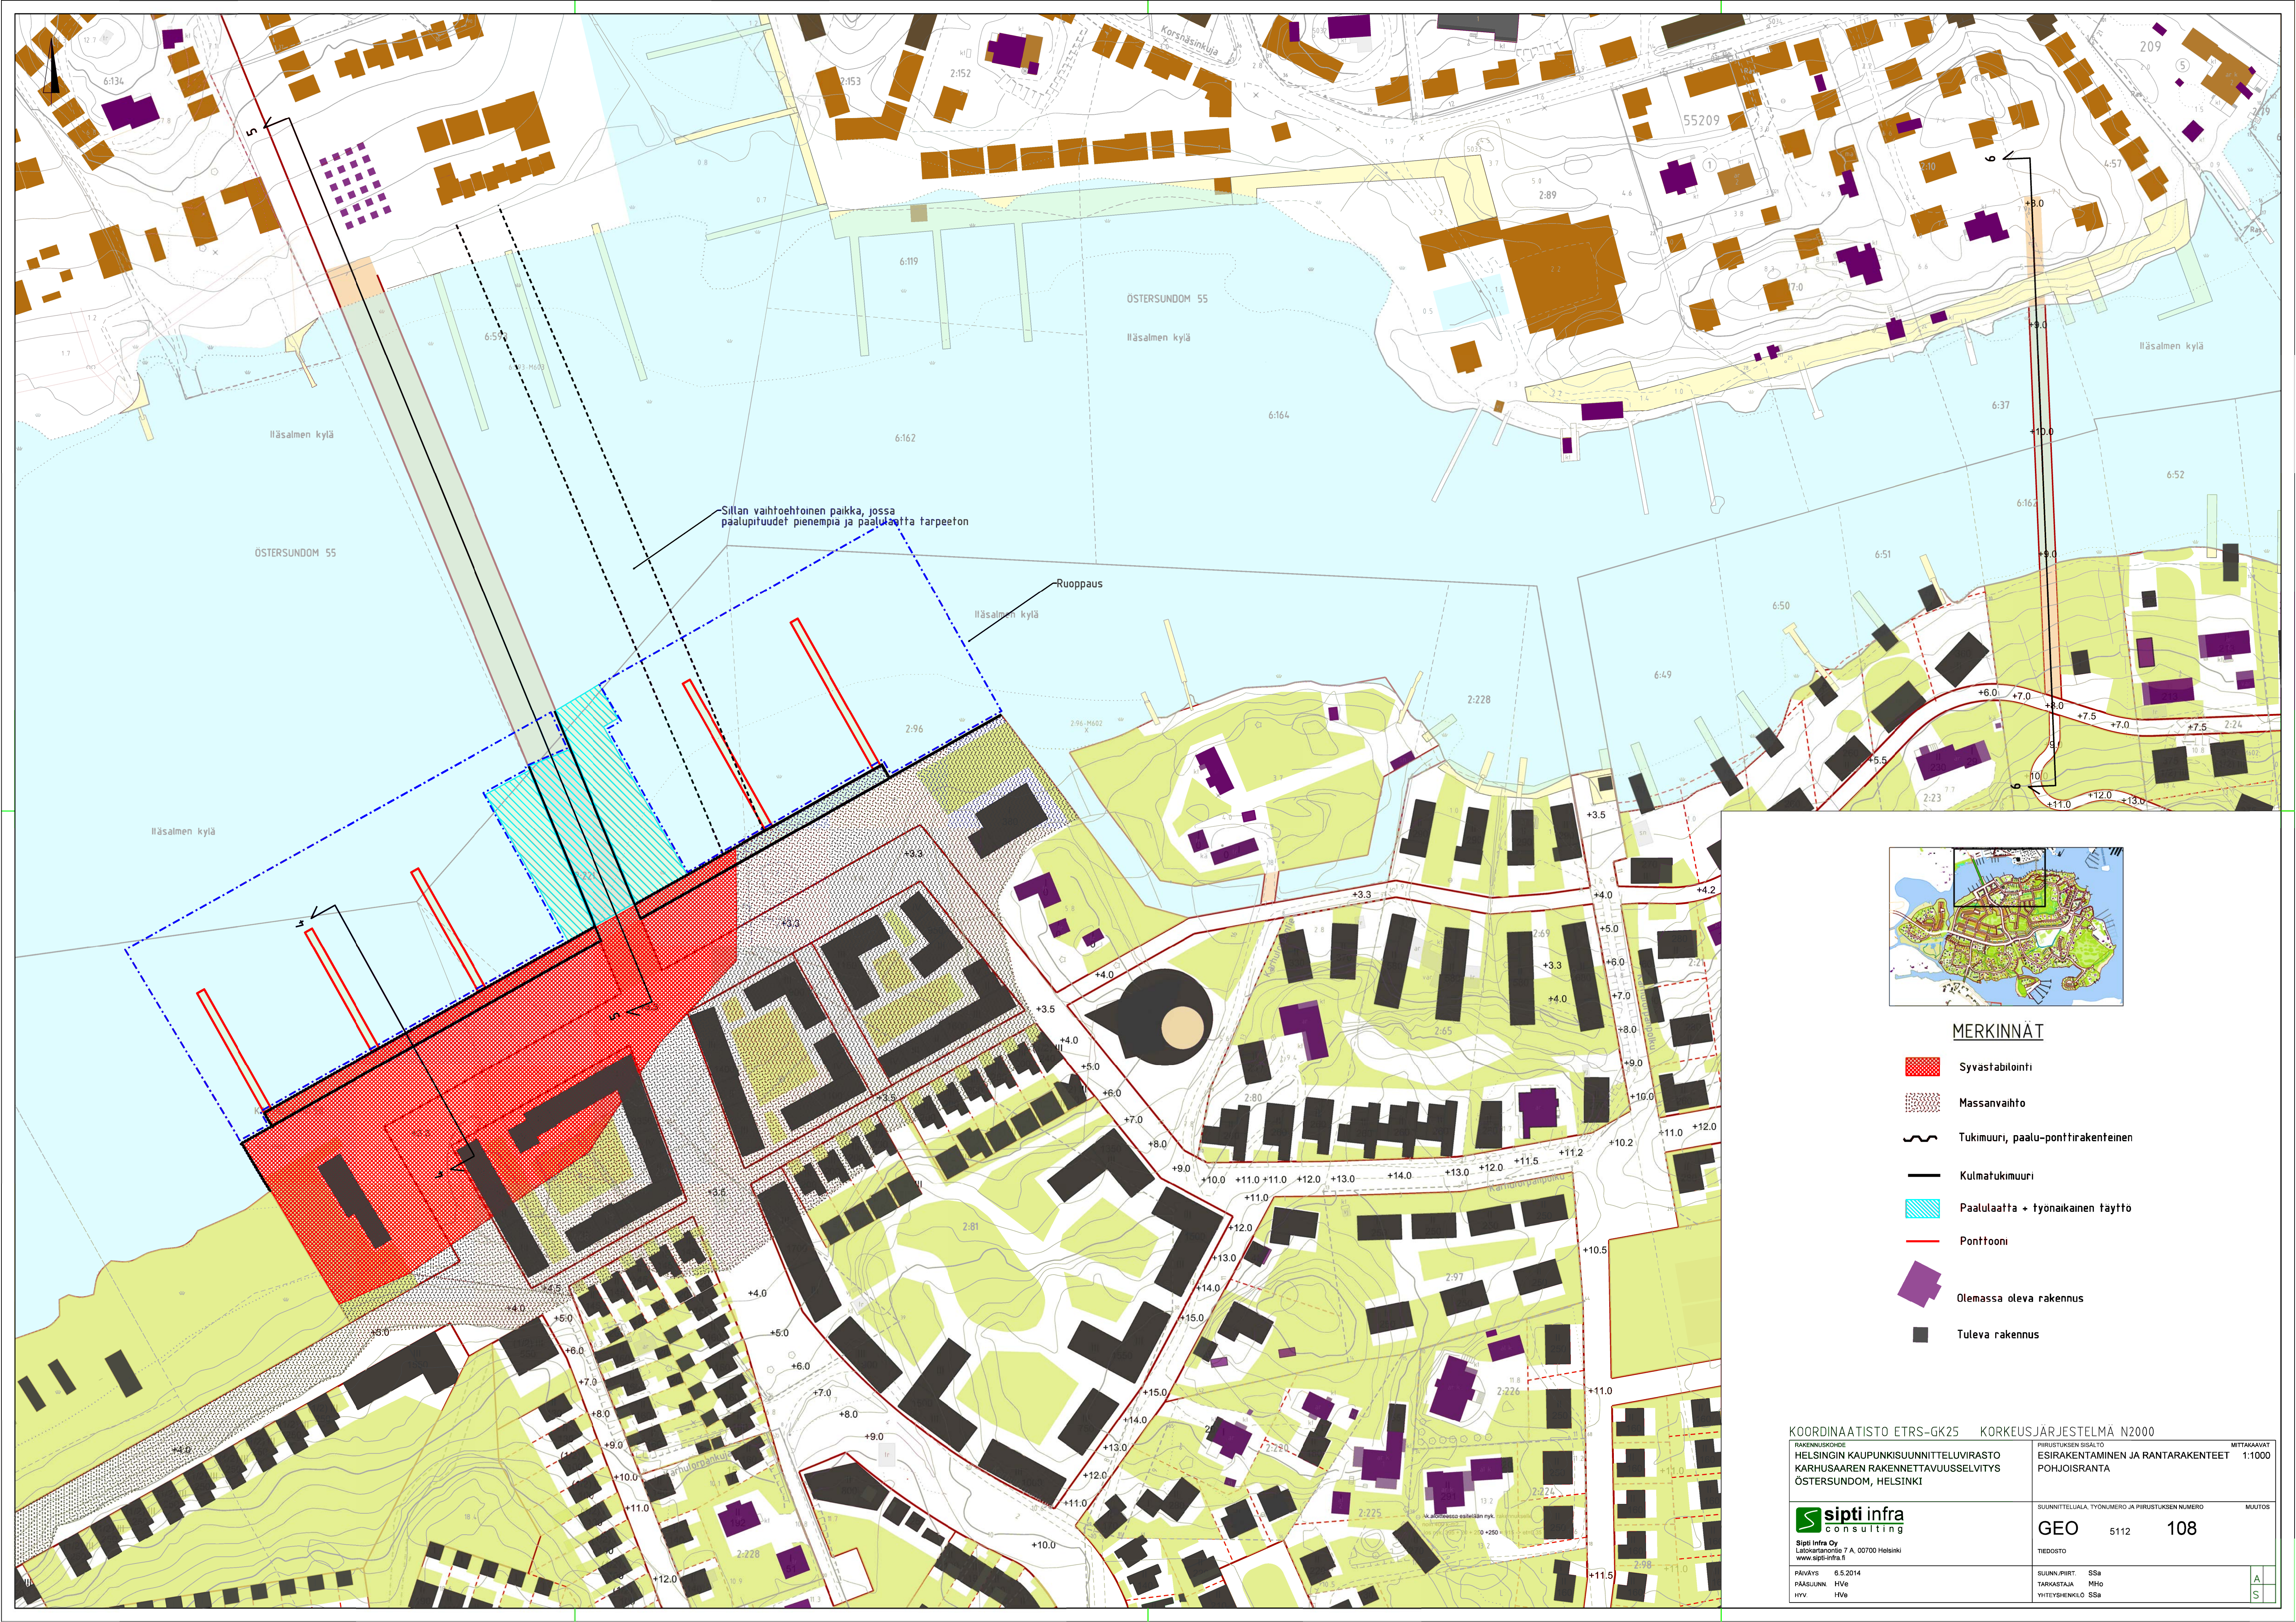

Sillan vaihtoehtoinen paikka, jossa paalupituudet pienempiä ja paaluaikaa tarpeeton

Ruoppaus





**MERKINNÄT**

- Syvästabilointi
- Massanvaihto
- Tukimuuri, paalu-ponttrakenne
- Kulmatukimuuri
- Paalulaatta + tyonainen faytti
- Ponttoni
- Olemassa oleva rakennus
- Tuleva rakennus

KOORDINAATISTO ETRS-GK25 KORKEUSJÄRJESTELMÄ N2000	
RAKENUSKOHDEN HELSINGIN KAUPUNKISUUNNITTELUVIRASTO KARHUSAAREN RAKENNETTAVUUSSELVITYS ÖSTERSUNDOM, HELSINKI	PIIRUSTUKSEN SISÄLTÖ ESIRAKENTAMINEN JA RANTARAKENTEET POHJOISRANTA MITTAKAAVAT 1:1000
SUUNNITTELUALA, TYÖNUMERO JA PIIRUSTUKSEN NUMERO <b>GEO</b> 5112 <b>108</b>	
TIETOJEN SUUNNITTELIJA: Sipti Infra Oy LAATIKKARINONTIE 7 A, 00700 HELSINKI WWW.SIPTIINFRA.FI	
PÄIVÄYS: 6.5.2014 PÄÄSUUNNITTELIJA: HVe HYV. HVe	SUUNNITTELIJA: Ssa TARKASTAJA: MHo YHTEYSHENKILÖ: Ssa



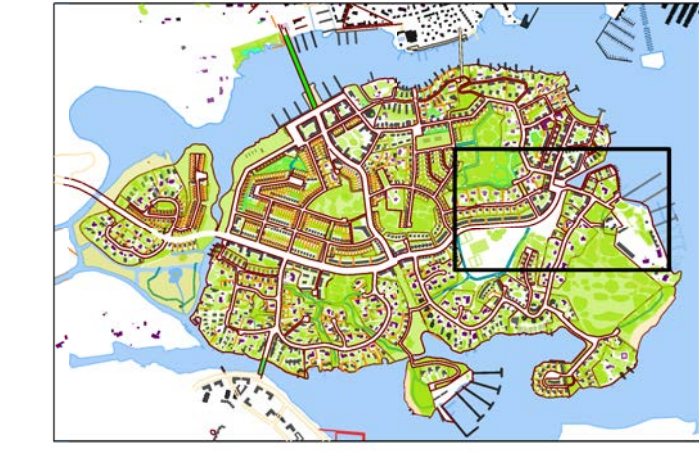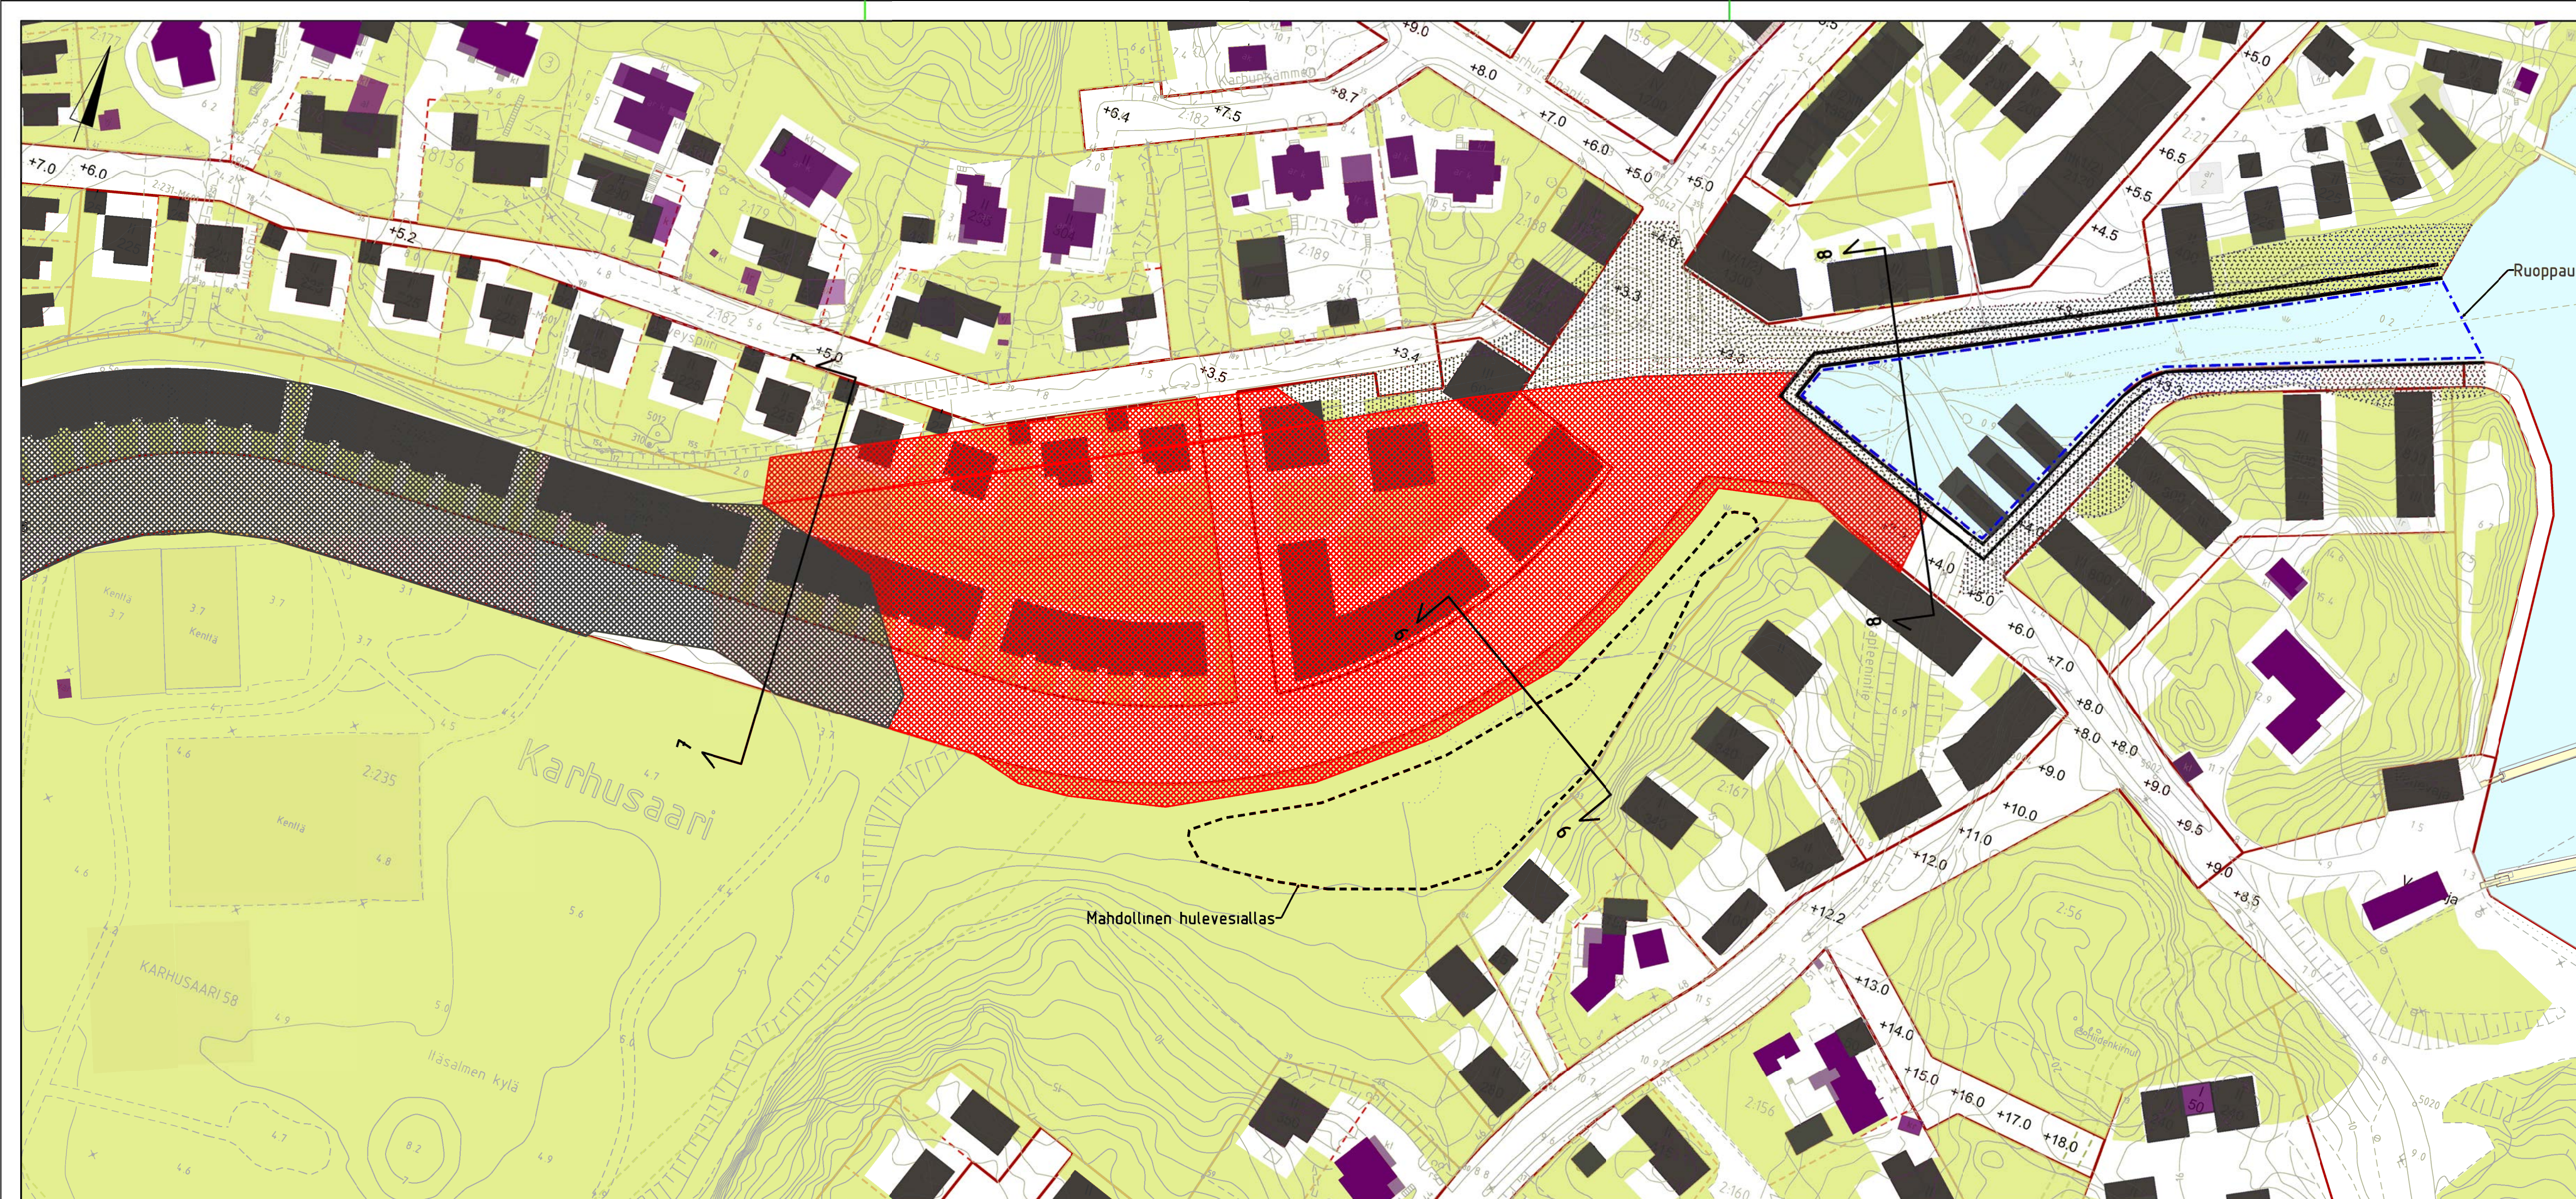


**MERKINNÄT**

-  Syvästabilointi
-  Esikuormitus
-  Massanvaihto
-  Kulmatukimuuri
-  Olemassa oleva rakennus
-  Tuleva rakennus

KOORDINAATISTO ETRS-GK25 KORKEUSJÄRJESTELMÄ N2000

RAKENNUKOHDE <b>HELSINGIN KAUPUNKISUUNNITTELUVIRASTO</b> KARHUSAAREN RAKENNETTAVUUSSELVITYS ÖSTERSUNDOM, HELSINKI	PIIRUSTUKSEN SISÄLTÖ <b>ESIRAKENTAMINEN JA RANTARAKENTEET</b> KUTULÖK	MITTAKAAVAT 1:1000
 Sipti Infra Oy Latokartanon tie 7 A, 00700 Helsinki www.sipti-infra.fi	SUUNNITTELUALA, TYÖNUMERO JA PIIRUSTUKSEN NUMERO <b>GEO 5112 109</b>	MUUTOS
PÄIVÄYS 6.5.2014 PÄÄSUUNN. HVe HYV. HVe	SUUNN./PIIRT. SSa TARKASTAJA MHo YHTEYSHENKILO SSa	A S




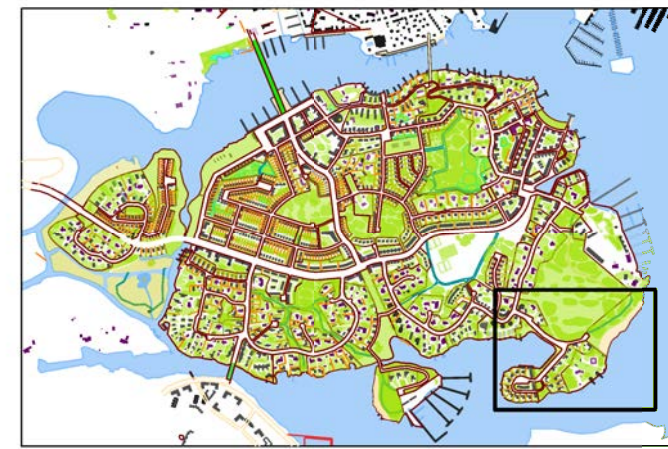

### MERKINNÄT

-  Ruovikon poisto ja ruoppaus
-  Ruovikon poisto ja luiskatäyttö
-  Syvästabilointi
-  Massanvaihto
-  Ylipenger hiekasta
-  Olemassa oleva rakennus
-  Tuleva rakennus

Vaihtoehtoinen linjaus, jonka perustamistapa massanvaihto

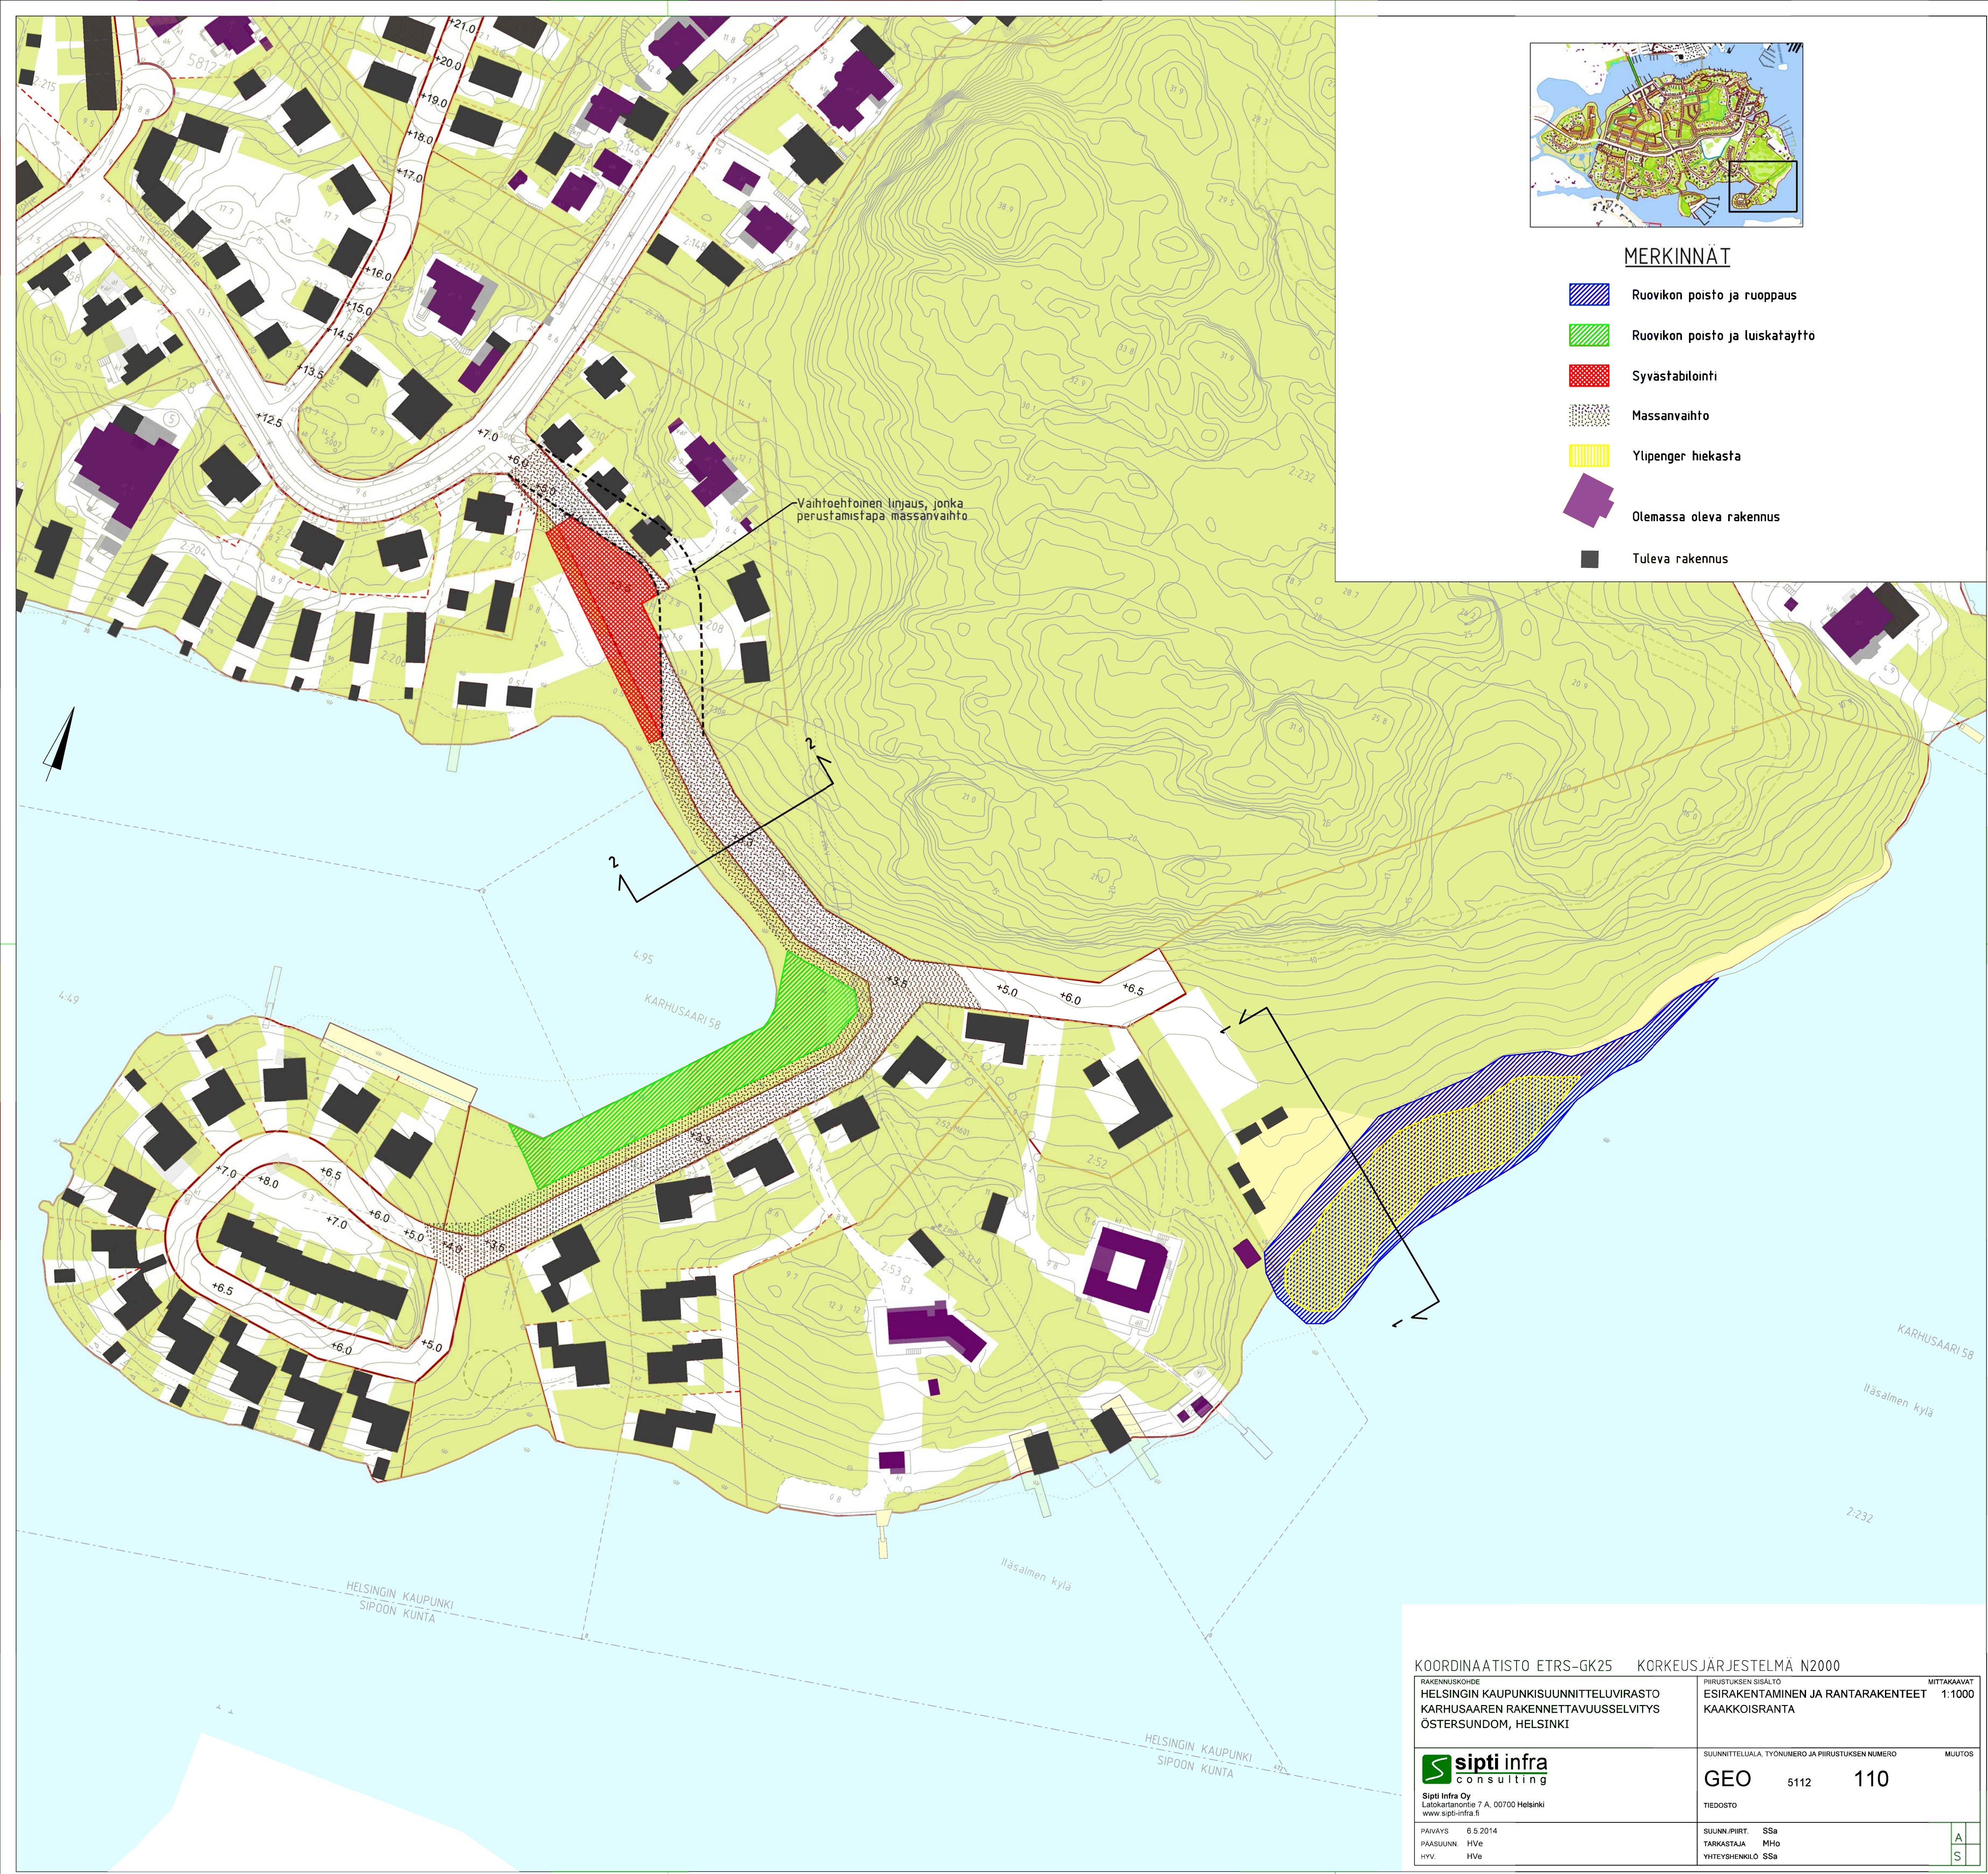

KOORDINAATISTO ETRS-GK25 KORKEUSJÄRJESTELMÄ N2000

RAKENNUSKOHDE  
**HELSINGIN KAUPUNKISUUNNITTELUVIRASTO**  
 KARHUSAAREN RAKENNETTAVUUSSELVITYS  
 ÖSTERSUNDOM, HELSINKI

PIIRUSTUKSEN SISÄLTÖ  
**ESIRAKENTAMINEN JA RANTARAKENTEET**  
 KAAKKOISRANTA

MITTAKAAVAT  
 1:1000



Sipti Infra Oy  
 Latokartanonkatu 7 A, 00700 Helsinki  
 www.sipti-infra.fi

PAIVÄYS 6.5.2014  
 PÄÄSUUNN. HVe  
 HYV. HVe

SUUNNITTELUALA, TYÖNUMERO JA PIIRUSTUKSEN NUMERO MUUTOS


**GEO** 5112 **110**

TIEDOSTO

SUUNN./PIIRT. Ssa  
 TARKASTAJA MHo  
 YHTEYSHENKILÖ Ssa

A  
 S




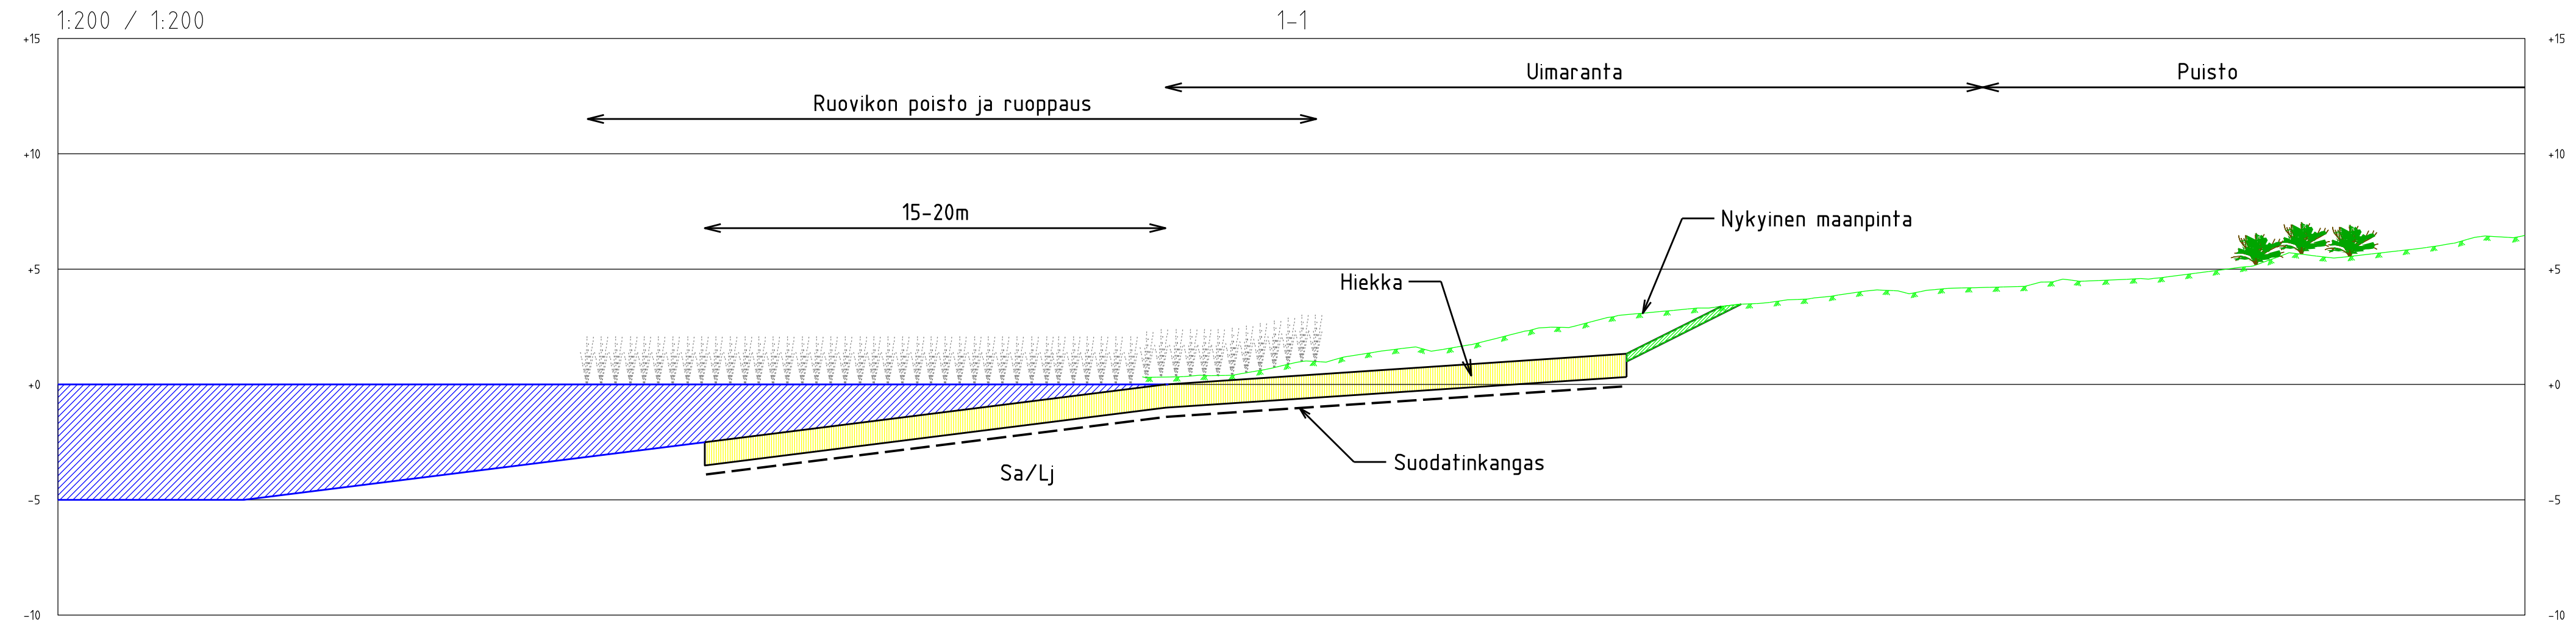

KOORDINAATISTO ETRS-GK25 KORKEUSJÄRJESTELMÄ N2000

<small>RAKENNUSKOHDEN</small> HELSINGIN KAUPUNKISUUNNITTELUVIRASTO KARHUSAAREN RAKENNETTAVUUSSELVITYS ÖSTERSUNDOM, HELSINKI	<small>PIIRUSTUKSEN SISÄLTÖ</small> LEIKKAUS 1-1 TYYPPIPOIKKILEIKKAUS UIMARANNASTA	<small>MITTAKAAVAT</small> 1:200/1:200
 <small>Sipti Infra Oy</small> Latokartanon tie 7 A, 00700 Helsinki www.sipti-infra.fi	<small>SUUNNITTELUALA, TÄYDENNYS JA PIIRUSTUKSEN NUMERO</small> <b>GEO</b> 5112 111	<small>MUUTOS</small>
<small>PÄIVÄYS</small> 6.5.2014 <small>PÄÄSUUNN.</small> HVe <small>HYV.</small> HVe	<small>SUUNN./PIIRT.</small> SSa <small>TARKASTAJA</small> MHo <small>YHTEYSHENKILÖ</small> SSa	<small>TIEDOSTO</small> A S




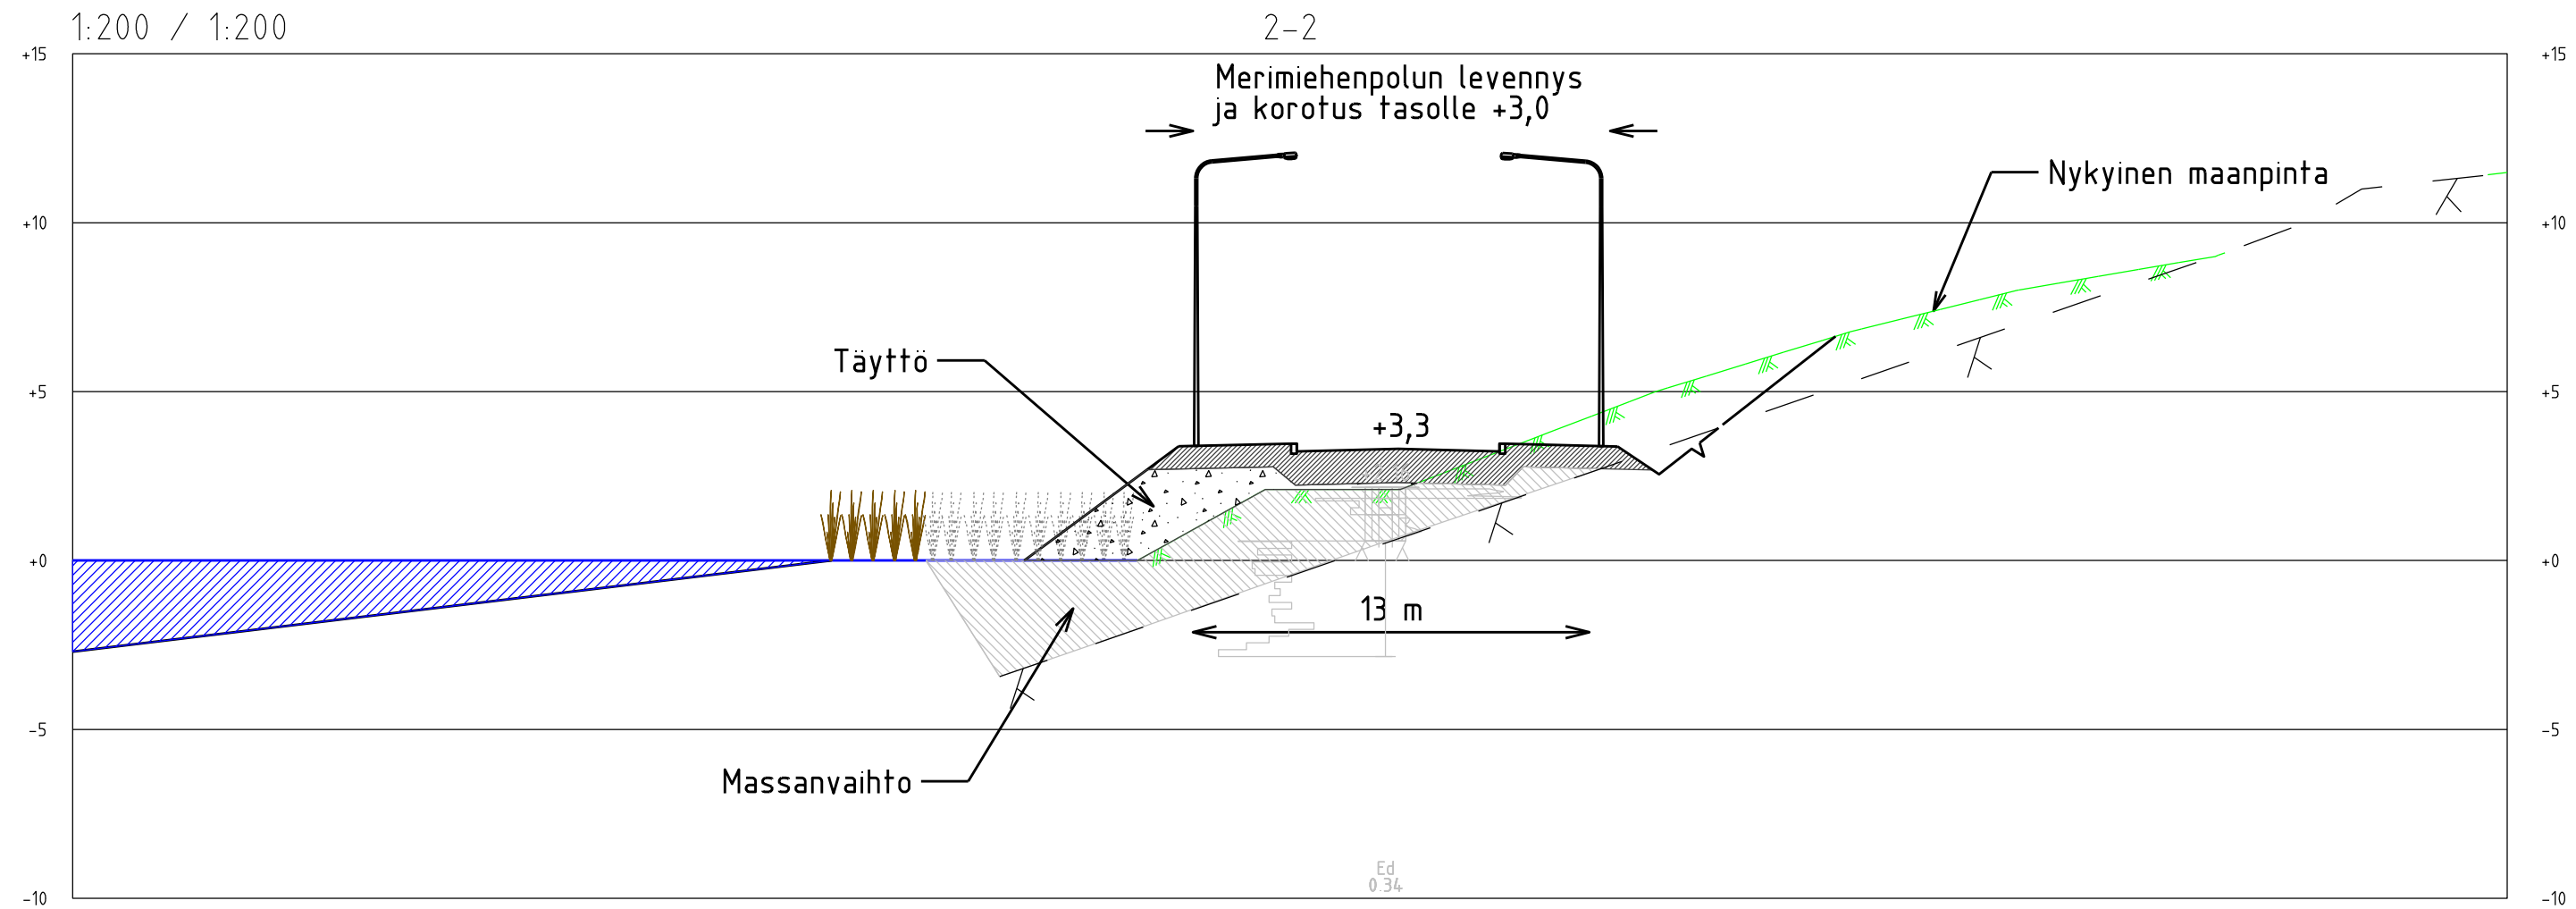

KOORDINAATISTO ETRS-GK25 KORKEUSJÄRJESTELMÄ N2000

RAKENNUSKOHDEN HELSINGIN KAUPUNKISUUNNITTELUVIRASTO KARHUSAAREN RAKENNETTAVUUSSELVITYS ÖSTERSUNDOM, HELSINKI	PIIRUSTUKSEN SISÄLTÖ LEIKKAUS 2-2 TYYPIPOIKKILEIKKAUS MERIMIEHENPOLUSTA	MITTAKAAVAT 1:200/1:200
 <b>Sipti Infra Oy</b> Latokartanon tie 7 A, 00700 Helsinki www.sipti-infra.fi	SUUNNITTELUALA, TYÖNUMERO JA PIIRUSTUKSEN NUMERO <b>GEO 5112 112</b>	MUUTOS
PÄIVÄYS 6.5.2014 PÄÄSUUNN. HVe HYV. HVe	SUUNN./PIIRT. SSa TARKASTAJA MHo YHTEYSHENKILÖ SSa	A S




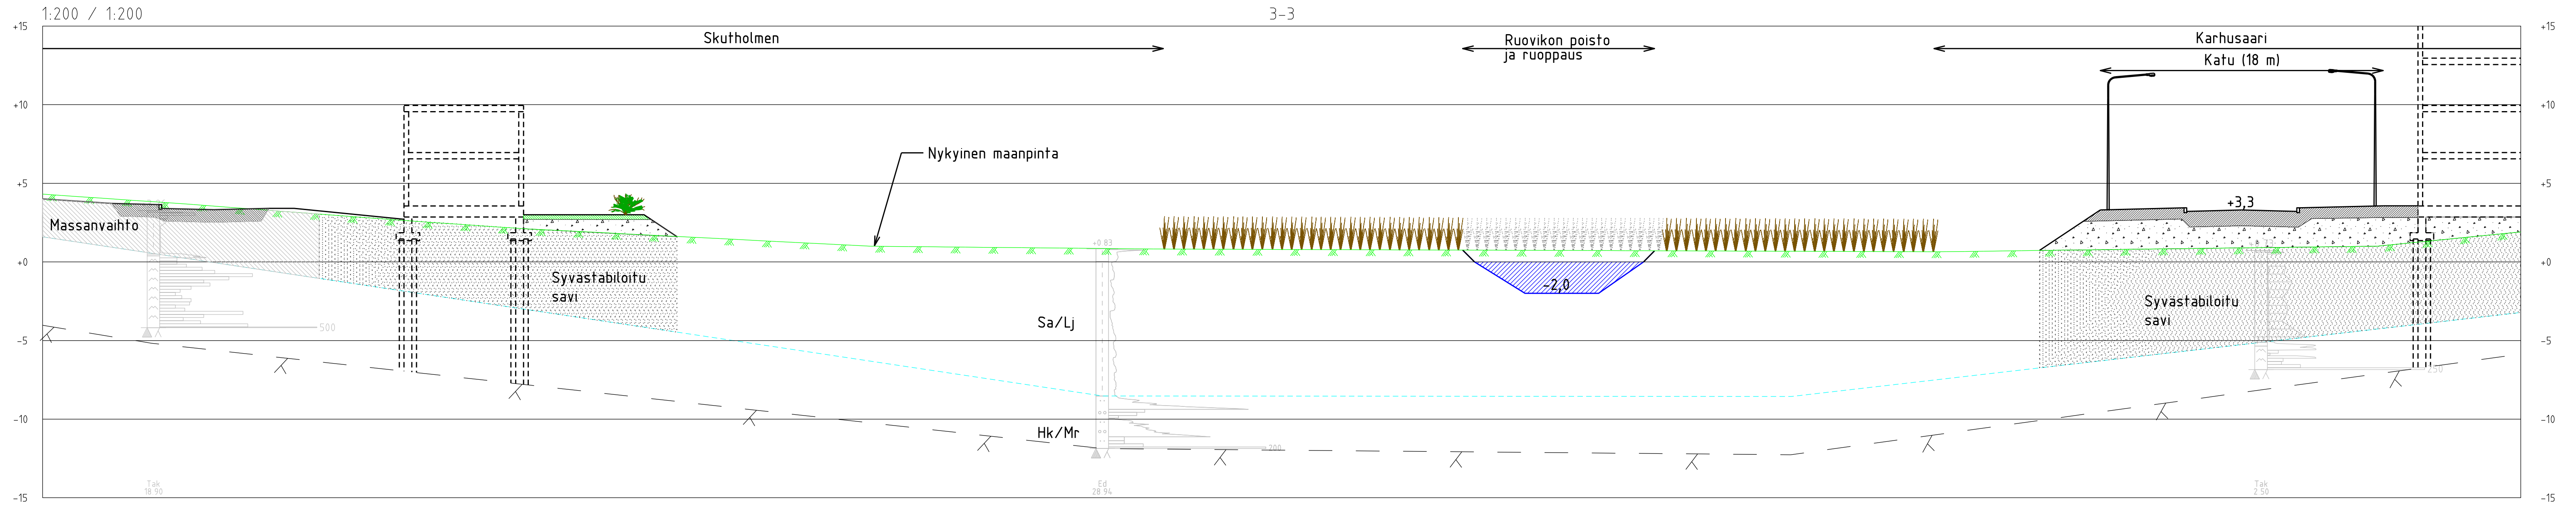

KOORDINAATISTO ETRS-GK25 KORKEUSJÄRJESTELMÄ N2000 RAKENNUSKOHDE HELSINGIN KAUPUNKISUUNNITTELUVIRASTO KARHUSAAREN RAKENNETTAVUUSSELVITYS ÖSTERSUNDOM, HELSINKI		MITTAKAAVAT LEIKKAUS 3-3 TYYPPIPOIKKILEIKKAUS SVINVIKENIN KANAVASTA 1:200/1:200	
SUUNNITTELUALA, TYÖNUMERO JA PIIRUSTUKSEN NUMERO <b>GEO</b> 5112 113		MUUTOS	
TIEDOSTO PÄIVÄYS 6.5.2014 PÄÄSUUNN. HVe HYV. HVe		SUUNN./PIIRT. Ssa TARKASTAJA MHO YHTEYSHENKILÖ Ssa	
		A S	







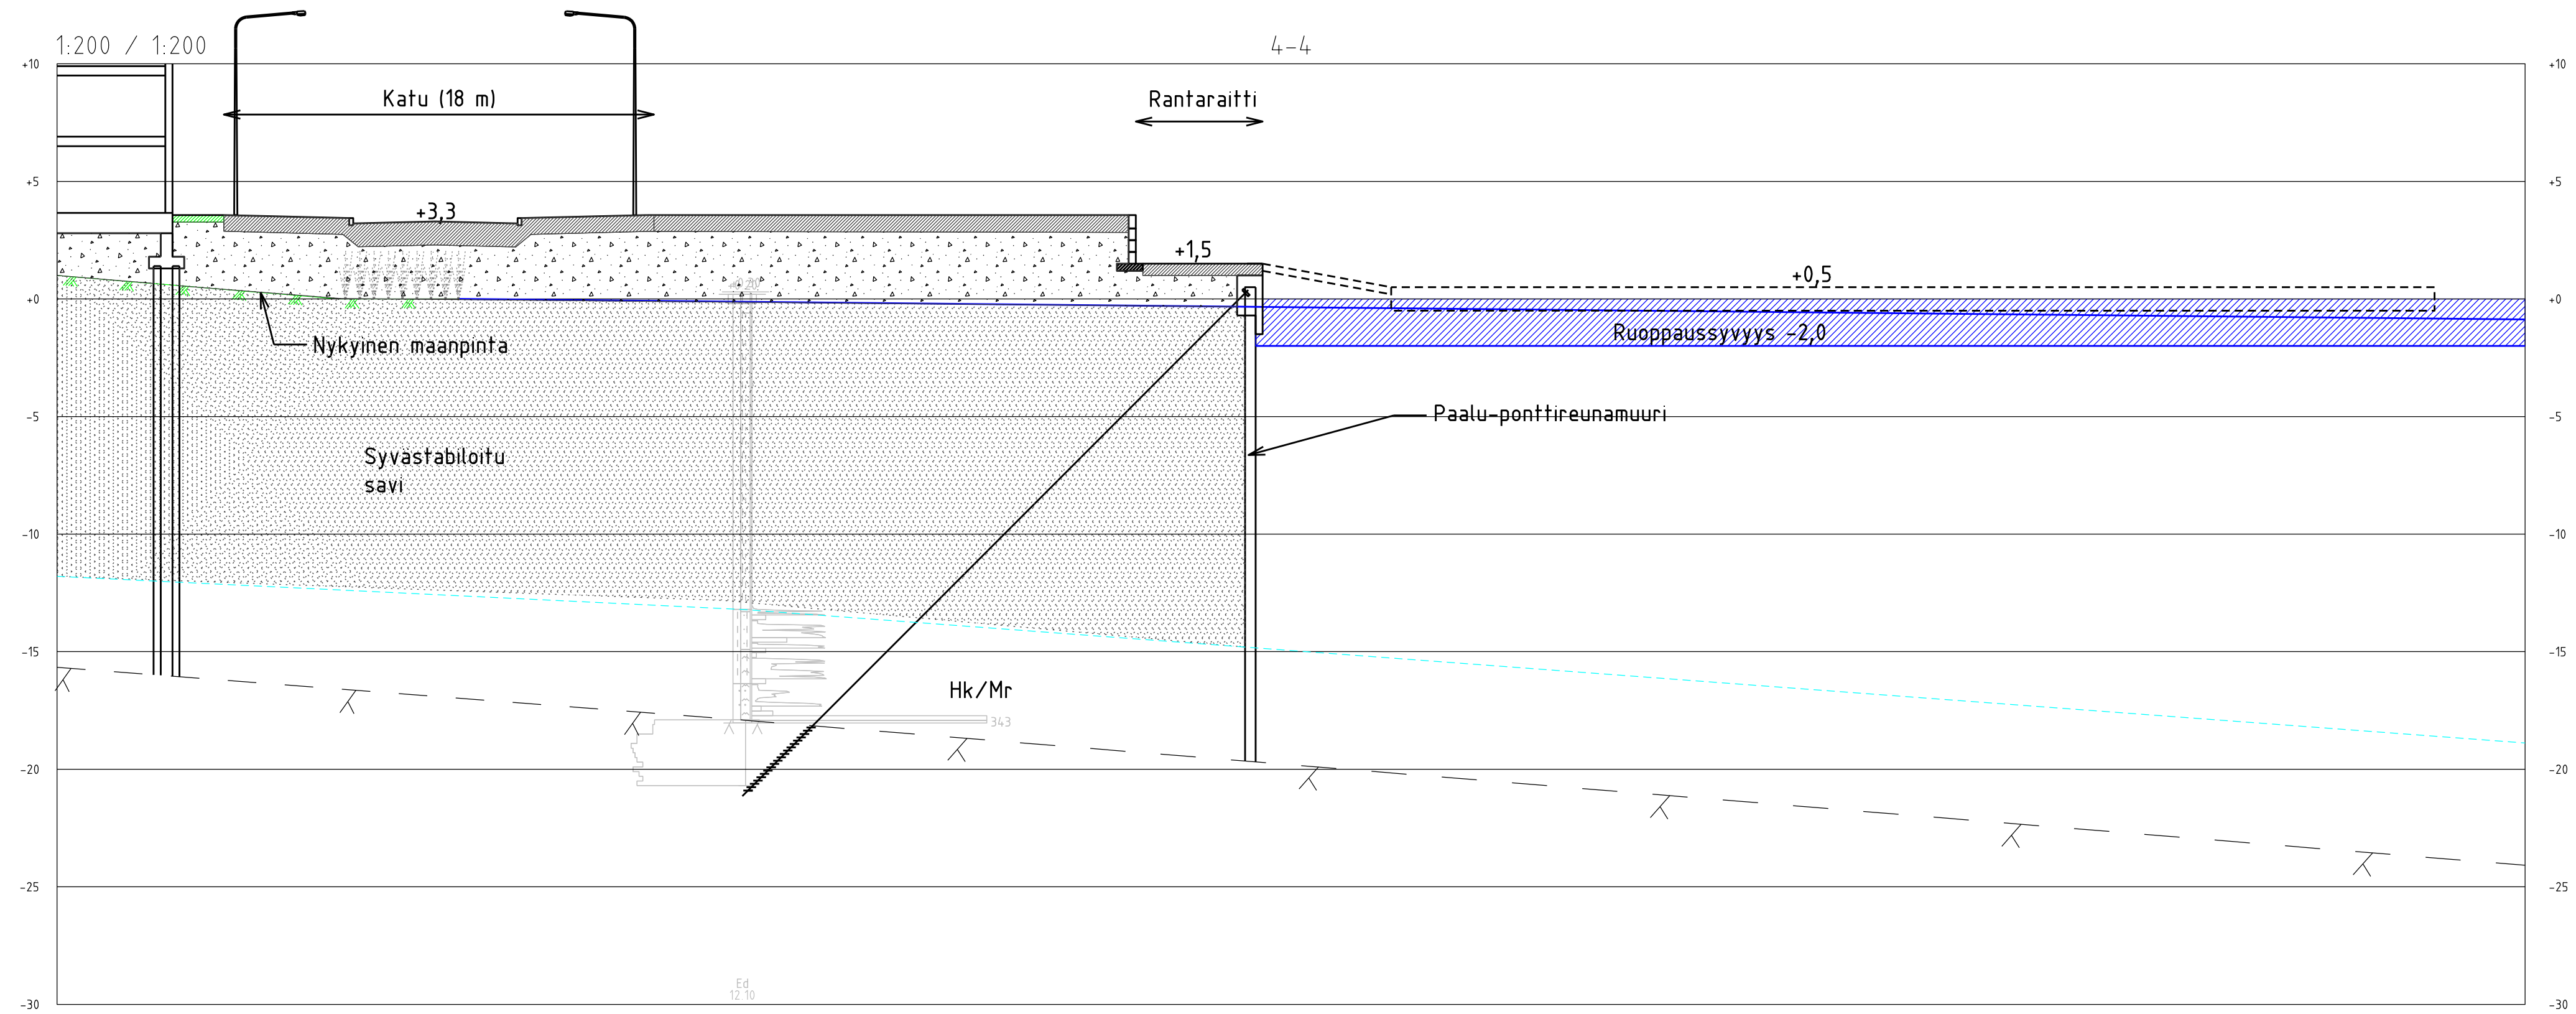

KOORDINAATISTO ETRS-GK25 KORKEUSJÄRJESTELMÄ N2000


RAKENNUSKOHDEN <b>HELSINGIN KAUPUNKISUUNNITTELUVIRASTO</b> KARHUSAAREN RAKENNETTAVUUSSELVITYS ÖSTERSUNDOM, HELSINKI	PIIRUSTUKSEN SISÄLTÖ <b>LEIKKAUS 4-4</b> TYYPIPOIKKILEIKKAUS POHJOISRANNASTA	MITTAKAAVAT 1:200/1:200
<b>sipti infra</b> consulting Sipti Infra Oy Latokartanonie 7 A, 00700 Helsinki www.sipti-infra.fi	SUUNNITTELUALA, TYÖNUMERO JA PIIRUSTUKSEN NUMERO <b>GEO 5112 114</b>	MUUTOS
PÄIVÄYS 6.5.2014 PÄÄSUUNN. HVe HYV. HVe	SUUNN./PIIRT. SSa TARKASTAJA MHo YHTEYSHENKILÖ SSa	A S



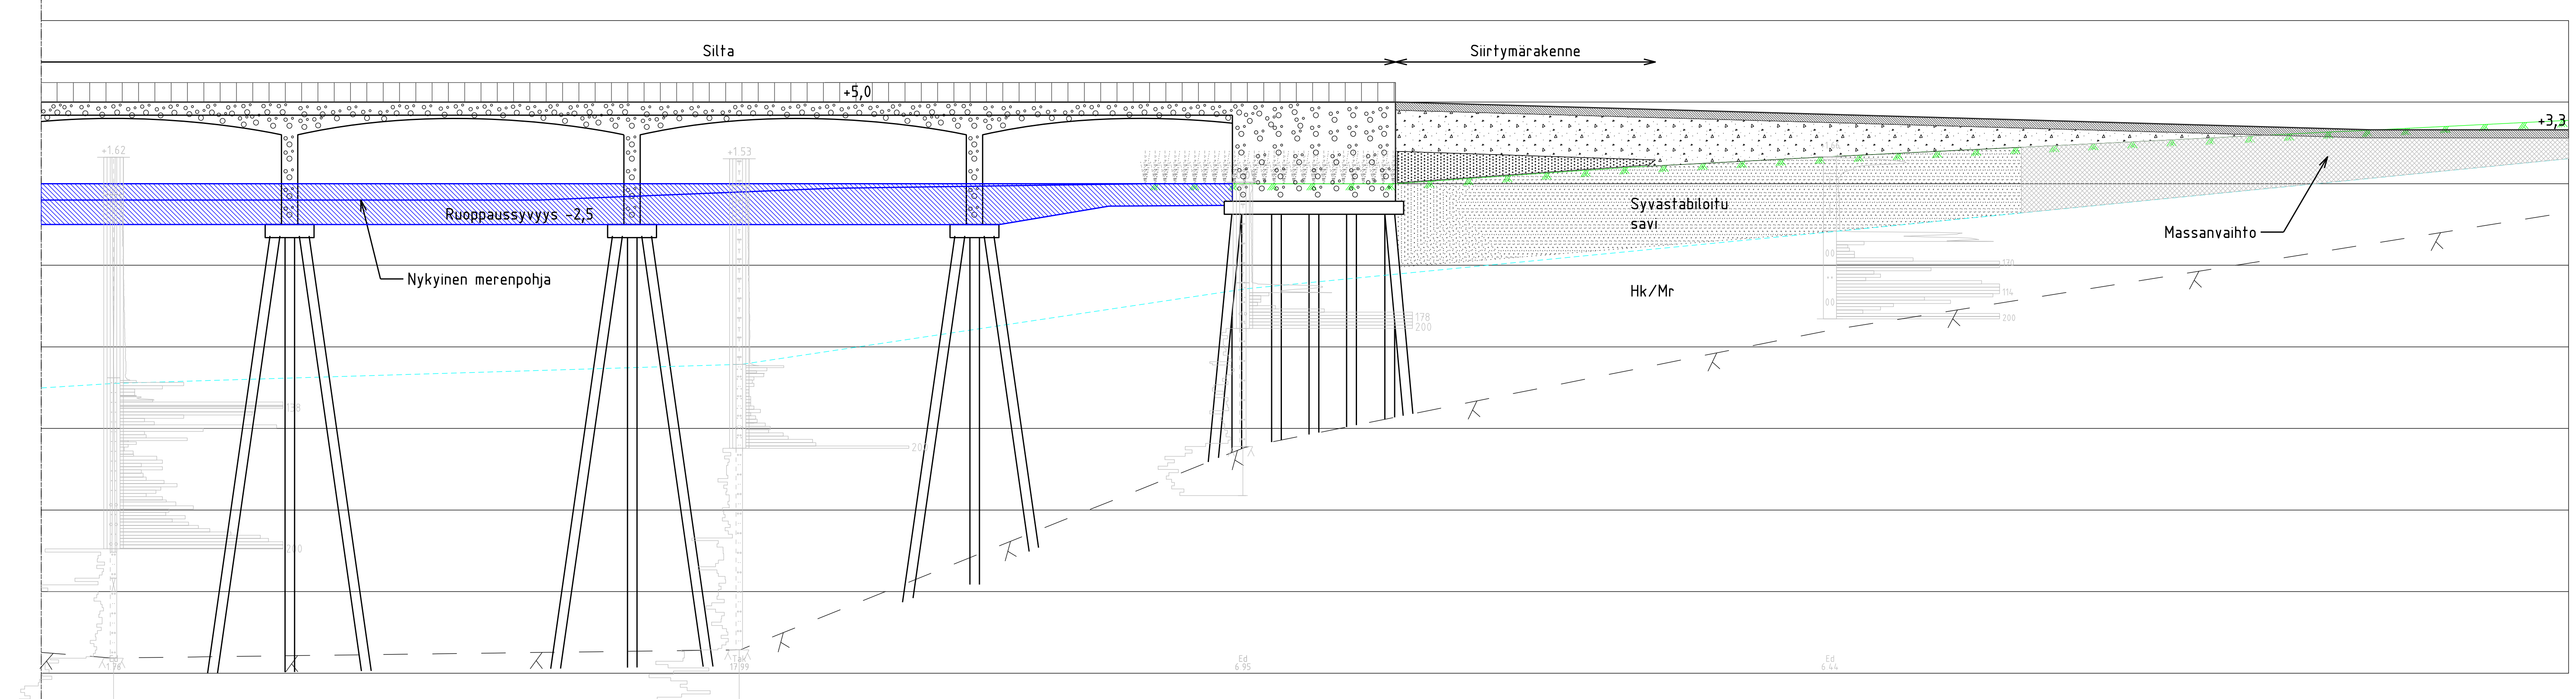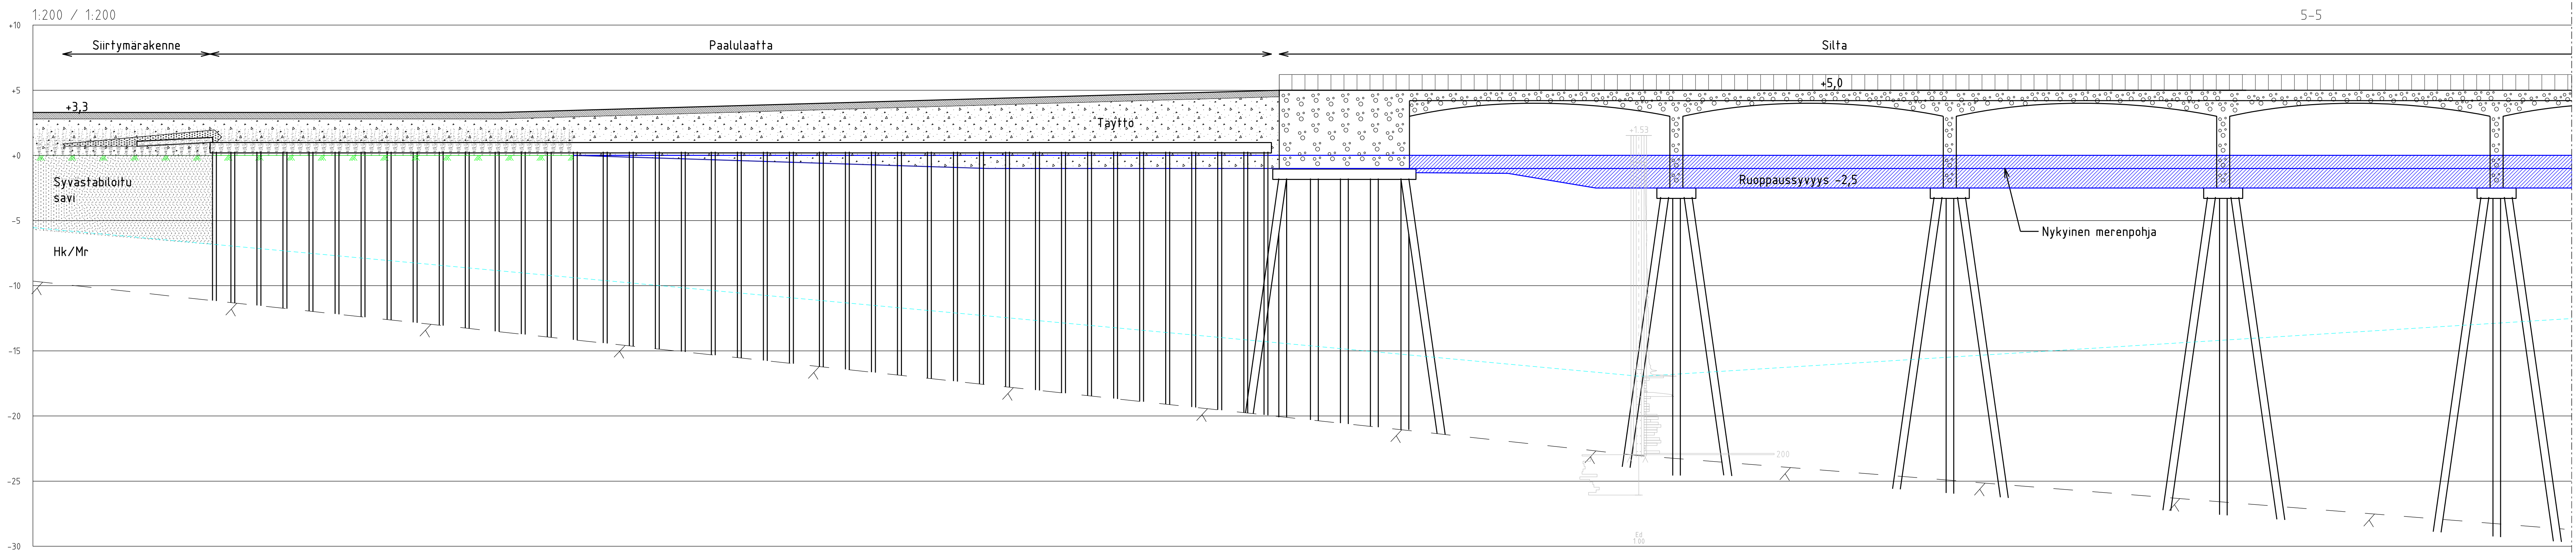


KOORDINAATISTO ETRS-GK25 KORKEUSJÄRJESTELMÄ N2000		MITTAKAAVA 1:200/1:200			
HELSINGIN KAUPUNKISUUNNITTELUVIRASTO KARHUSAAREN RAKENNETTAVUUSSELVITYS ÖSTERSUNDOM, HELSINKI		PILVITSEINEN BRÄTT LEIKKAUS 5-5 TYYPPILEIKKAUS KARHUSAAREN JA KORSNÄSIN VÄLISESTÄ AJONEUVOLIKENTEEN SILLASTA			
SUUNNITTELUALA, TYÖNUMERO JA PIIRUSTUKSEN NUMERO		MUUTOS			
		<b>GEO</b> 5112 115			
TIEDOSTO					
PÄIVÄYS 6.5.2014 PÄÄSUUNNITTELIJA HVe HYV. HVe	SUUNNITTELIJA Ssa TARKASTAJA MHG HYV. Ssa	<table border="1"> <tr> <td>A</td> </tr> <tr> <td>S</td> </tr> </table>		A	S
A					
S					



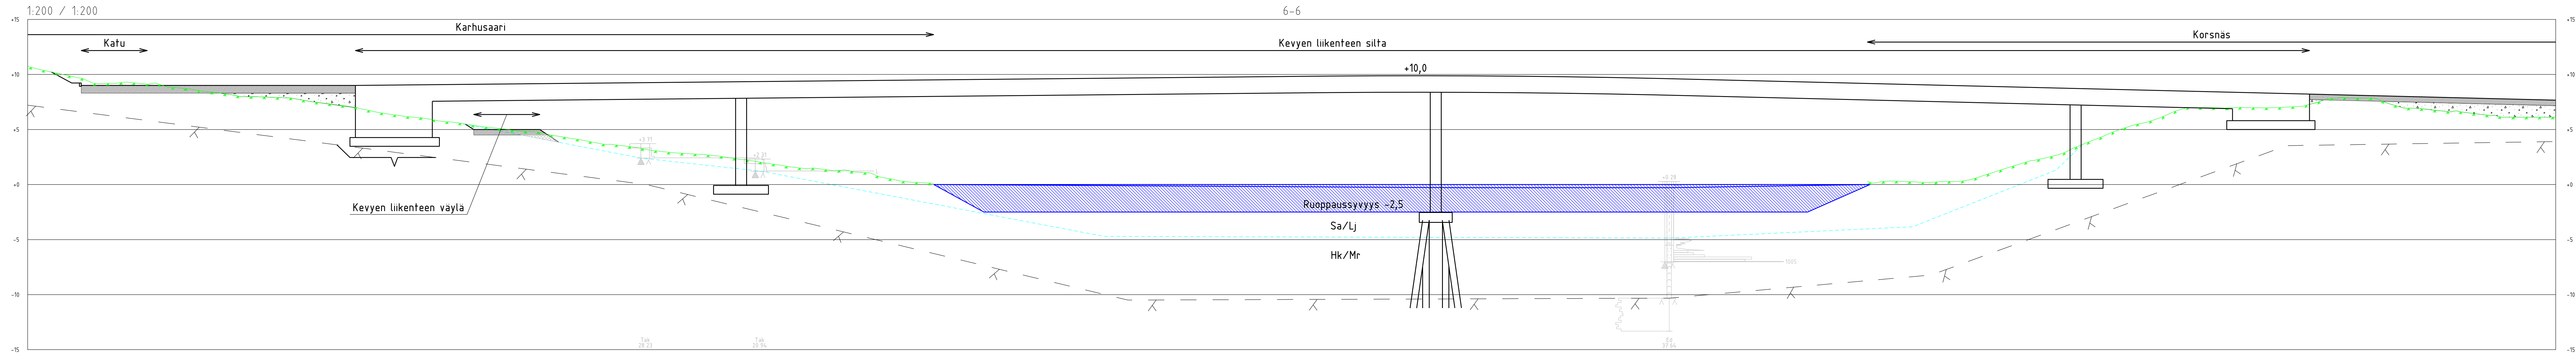

RAKENNUSKOIDE <b>HELSINGIN KAUPUNKISUUNNITTELUVIRASTO</b> KARHUSAAREN RAKENNETTAVUUSSELVITYS ÖSTERSUNDOM, HELSINKI		KOORDINAATISTO ETRS-GK25 KORKEUSJÄRJESTELMÄ N2000 MITTAKAAVAT 1:200/1:200					
<b>sipti infra</b> consulting <small>Sipti Infra Oy          Laitoksentie 7 A, 00700 Helsinki          www.sipti-infra.fi</small>		PIIRUSTUKSEN SISÄLTÖ <b>LEIKKAUS 6-6</b> TYYPPILEIKKAUS KARHUSAAREN JA KORSNÄSIN VÄLISESTÄ KEVYEN LIIKENTEEN SILLASTA SUUNNITTELUALA, TYÖNUMERO JA PIIRUSTUKSEN NUMERO <b>GEO 5112 116</b>					
PÄIVÄYS 6.5.2014 PÄÄSUUNN. HVe HYV. HVe		TIEDOSTO SUUNN. PIIRIT. SSa TARKASTAJA. MHo YHTEYSHENKILÖ. SSa					
		MUUTOS <table border="1"> <tr> <td>A</td> <td></td> </tr> <tr> <td>S</td> <td></td> </tr> </table>		A		S	
A							
S							




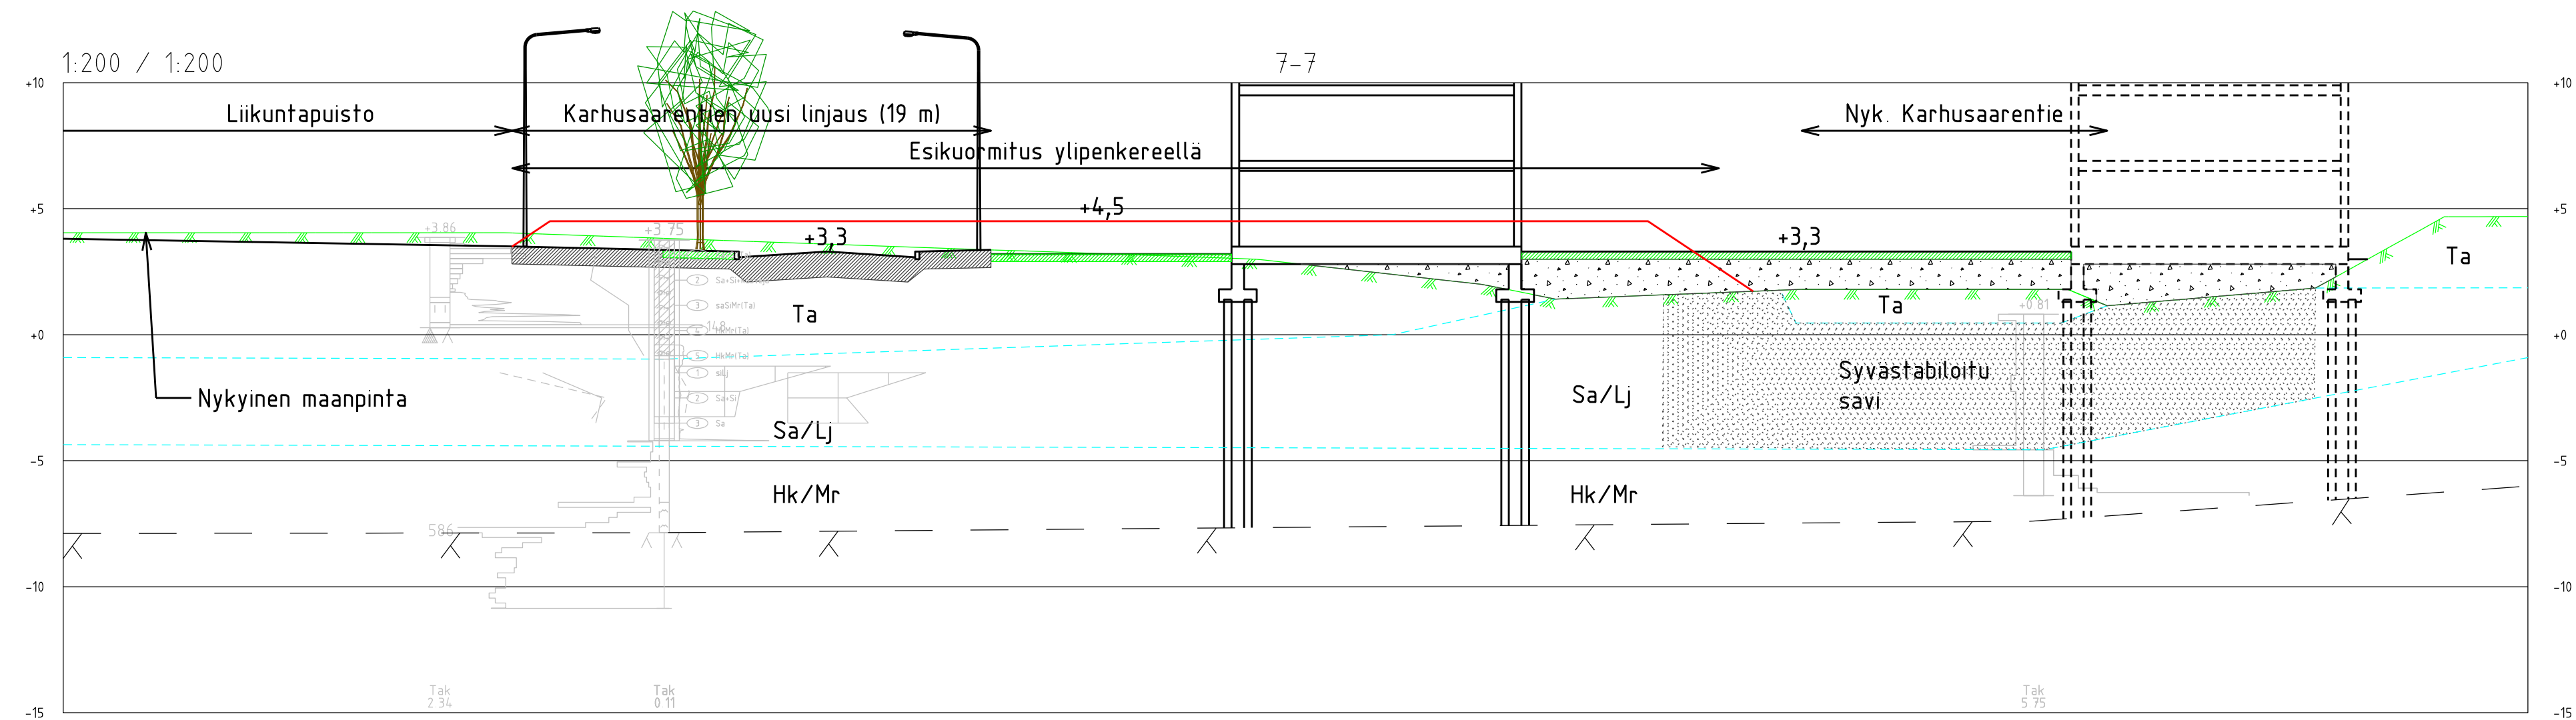


KOORDINAATISTO ETRS-GK25 KORKEUSJÄRJESTELMÄ N2000

RAKENNUSKOHDTE <b>HELSINGIN KAUPUNKISUUNNITTELUVIRASTO</b> KARHUSAAREN RAKENNETTAVUUSSELVITYS ÖSTERSUNDOM, HELSINKI	PIIRUSTUKSEN SISÄLTÖ <b>LEIKKAUS 7-7</b> TYYPPIPOIKKILEIKKAUS KUTULÖKIN TÄYTTÖALUEESTA	MITTAKAAVAT 1:200/1:200
 <b>sipti infra</b> consulting Sipti Infra Oy Latokartanonitie 7 A, 00700 Helsinki www.sipti-infra.fi	SUUNNITTELUALA, TYÖNUMERO JA PIIRUSTUKSEN NUMERO <b>GEO 5112 117</b>	MUUTOS
PÄIVÄYS 6.5.2014 PÄÄSUUNN. HVe HYV. HVe	SUUNN./PIIRT. SSa TARKASTAJA MHo YHTEYSHENKILÖ SSa	A S




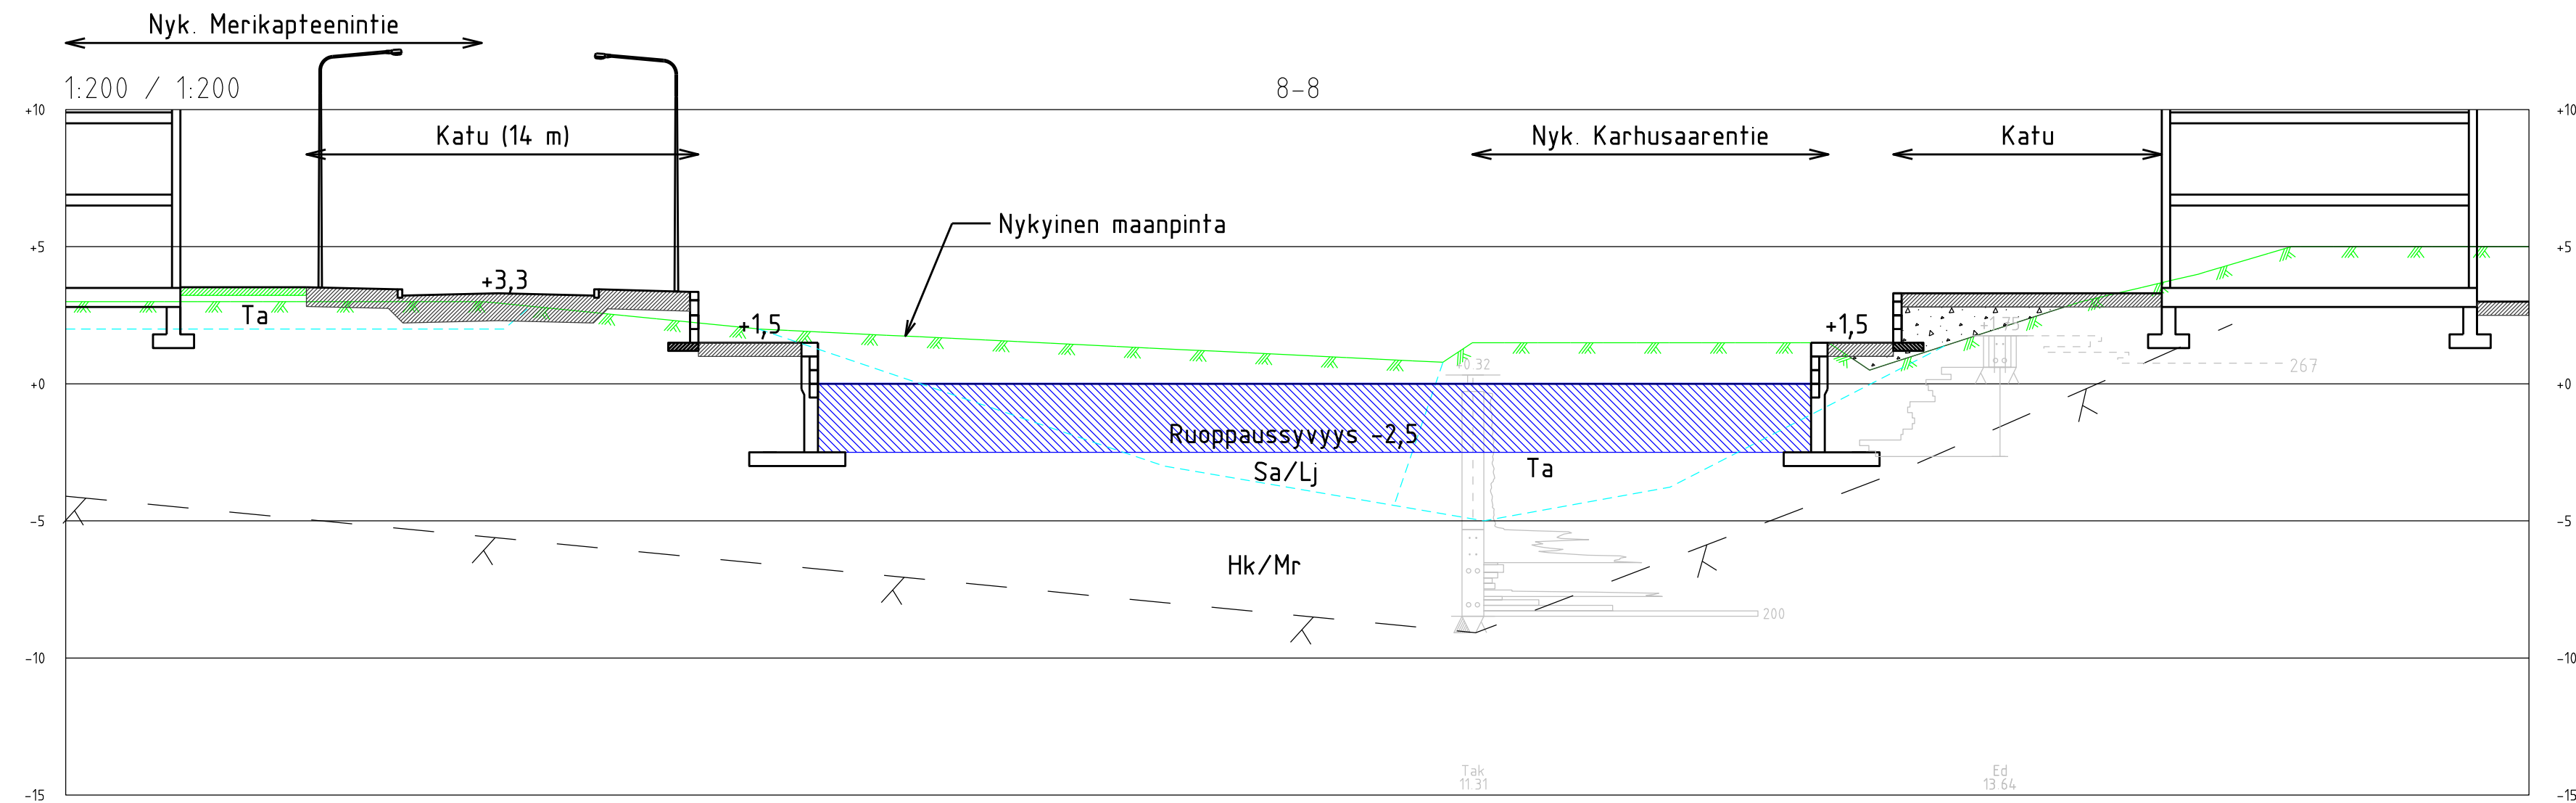

KOORDINAATISTO ETRS-GK25 KORKEUSJÄRJESTELMÄ N2000

RAKENNUSKOHDEN <b>HELSINGIN KAUPUNKISUUNNITTELUVIRASTO</b> KARHUSAAREN RAKENNETTAVUUSSELVITYS ÖSTERSUNDOM, HELSINKI	PIIRUSTUKSEN SISÄLTÖ <b>LEIKKAUS 8-8</b> TYYPIPOIKKILEIKKAUS KUTULÖKIN KANAVASTA	MITTAKAAVAT 1:200/1:200
 <b>sipti infra</b> consulting Sipti Infra Oy Latokartanonie 7 A, 00700 Helsinki www.sipti-infra.fi	SUUNNITTELUALA, TYÖNUMERO JA PIIRUSTUKSEN NUMERO <b>GEO 5112 118</b>	MUUTOS
PÄIVÄYS 6.5.2014 PÄÄSUUNN. HVe HYV. HVe	SUUNN./PIIRT. SSa TARKASTAJA MHo YHTEYSHENKILÖ SSa	A S



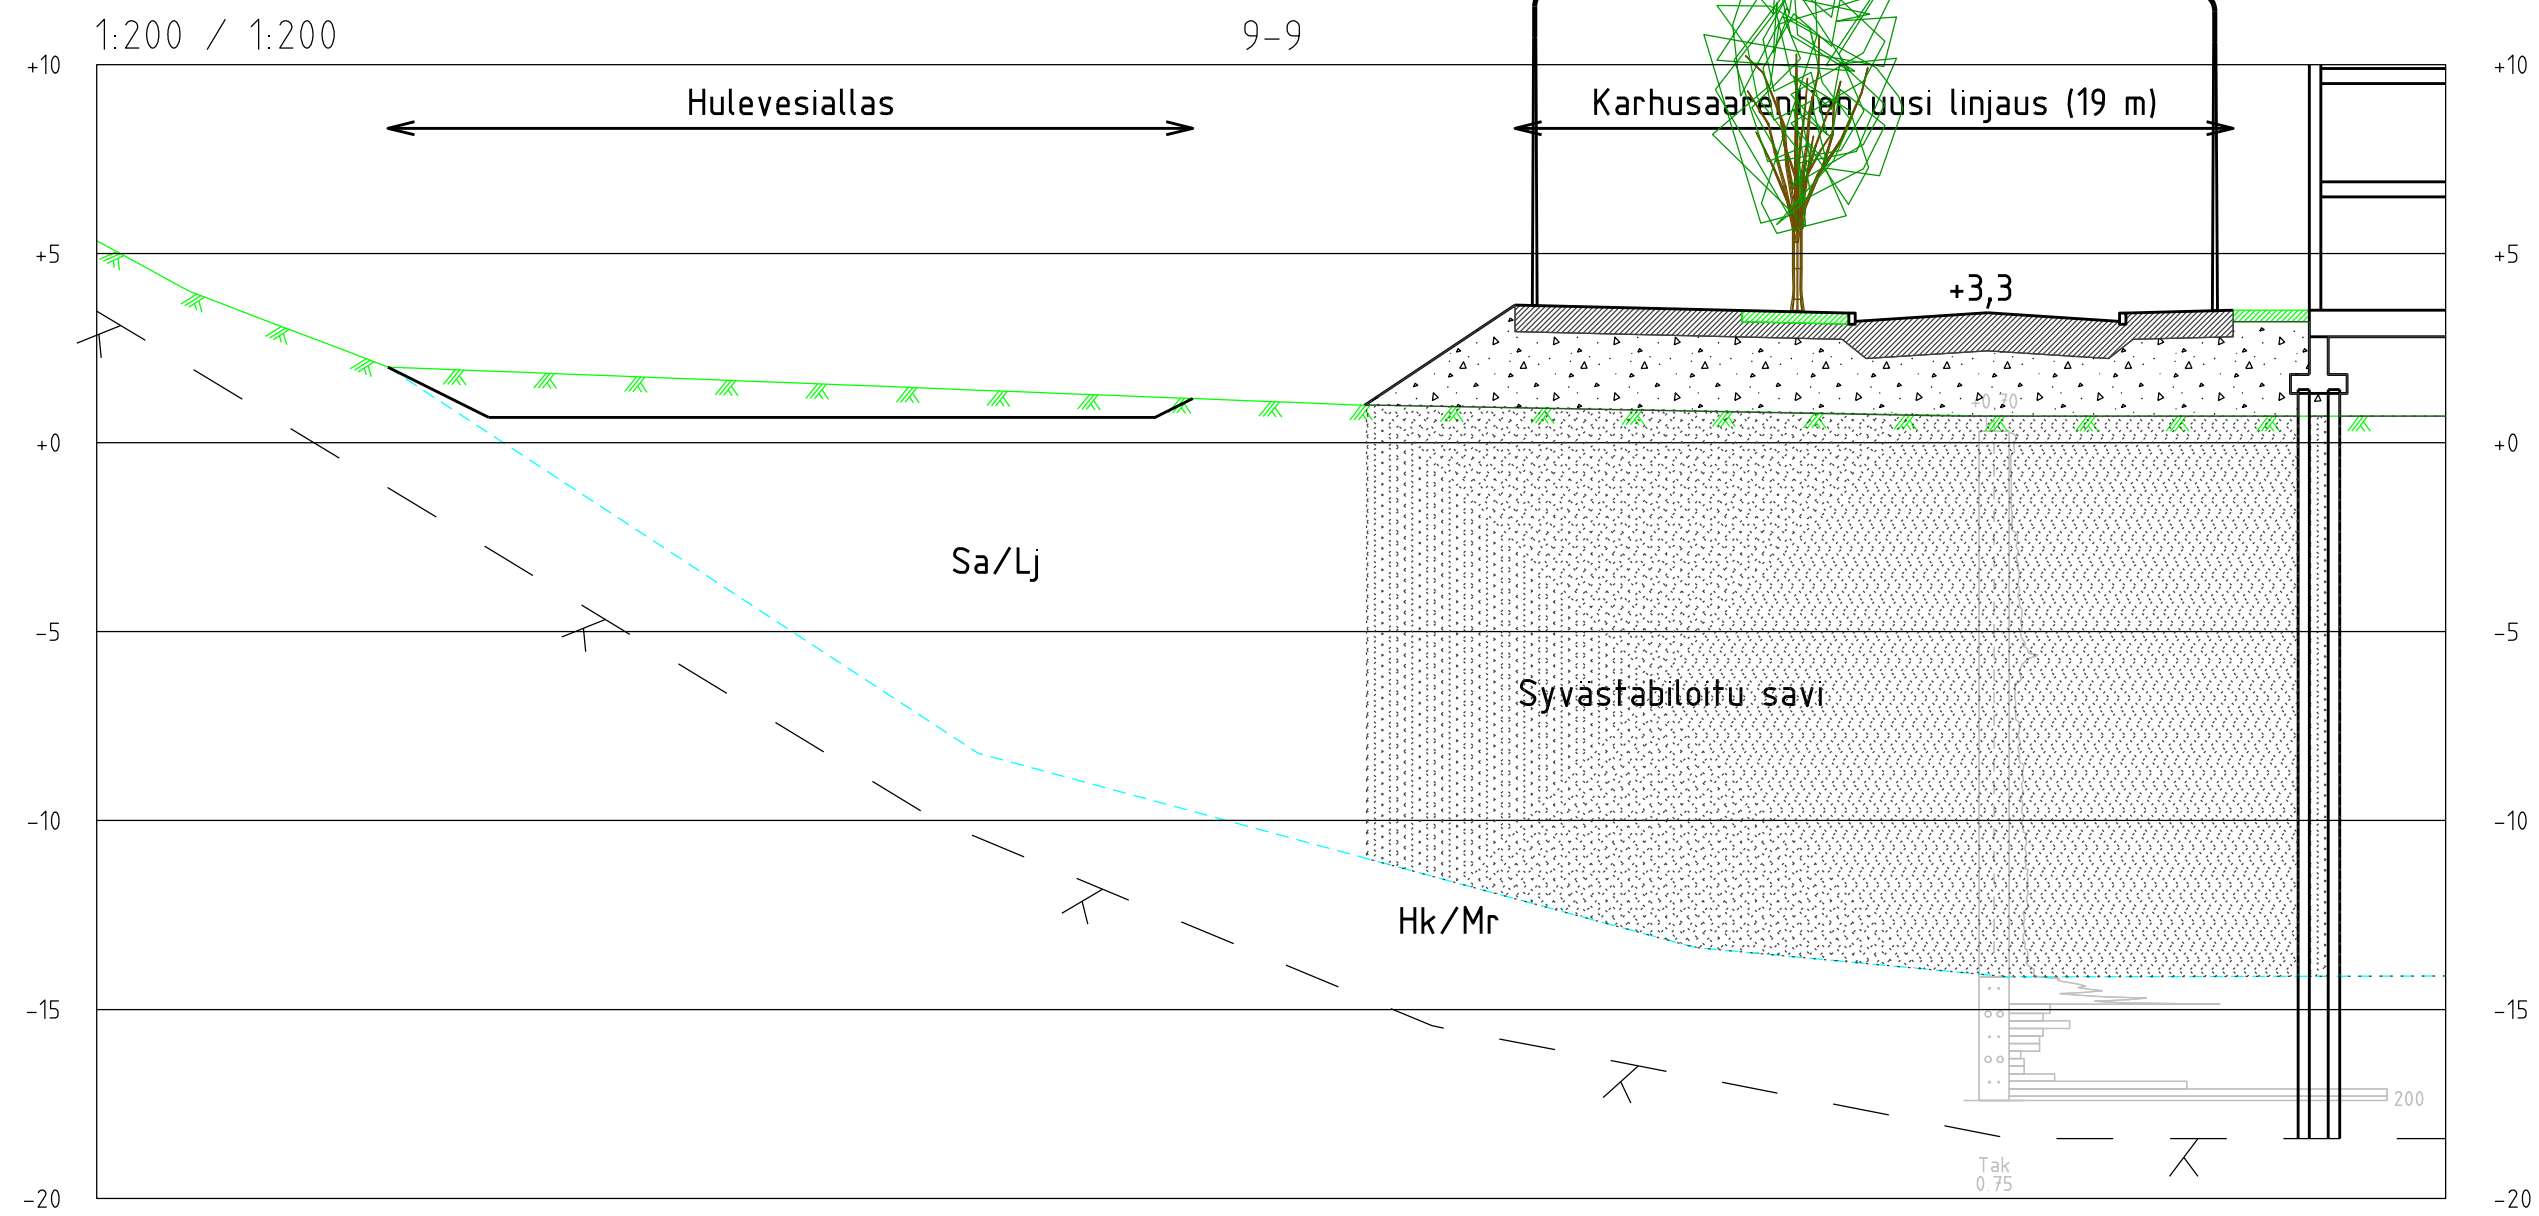

KOORDINAATISTO ETRS-GK25 KORKEUSJÄRJESTELMÄ N2000

<p>RAKENNUSKOHDE HELSINGIN KAUPUNKISUUNNITTELUVIRASTO KARHUSAAREN RAKENNETTAVUUSSELVITYS ÖSTERSUNDOM, HELSINKI</p>	<p>PIIRUSTUKSEN SISÄLTÖ LEIKKAUS 9-9 TYYPPIPOIKKILEIKKAUS KARHUSAARENTIESTÄ</p>	<p>MITTAKAAVAT 1:200/1:200</p>
<p><b>sipti infra</b> consulting</p> <p>Sipti Infra Oy Latokartanontie 7 A, 00700 Helsinki www.sipti-infra.fi</p>	<p>SUUNNITTELUALA, TYÖNUMERO JA PIIRUSTUKSEN NUMERO <b>GEO 5112 119</b></p> <p>TIEDOSTO</p>	<p>MUUTOS</p>
<p>PÄIVÄYS 6.5.2014 PÄÄSUUNN. HVe HYV. HVe</p>	<p>SUUNN./PIIRT. SSa TARKASTAJA MHo YHTEYSHENKILÖ SSa</p>	<p>A S</p>