


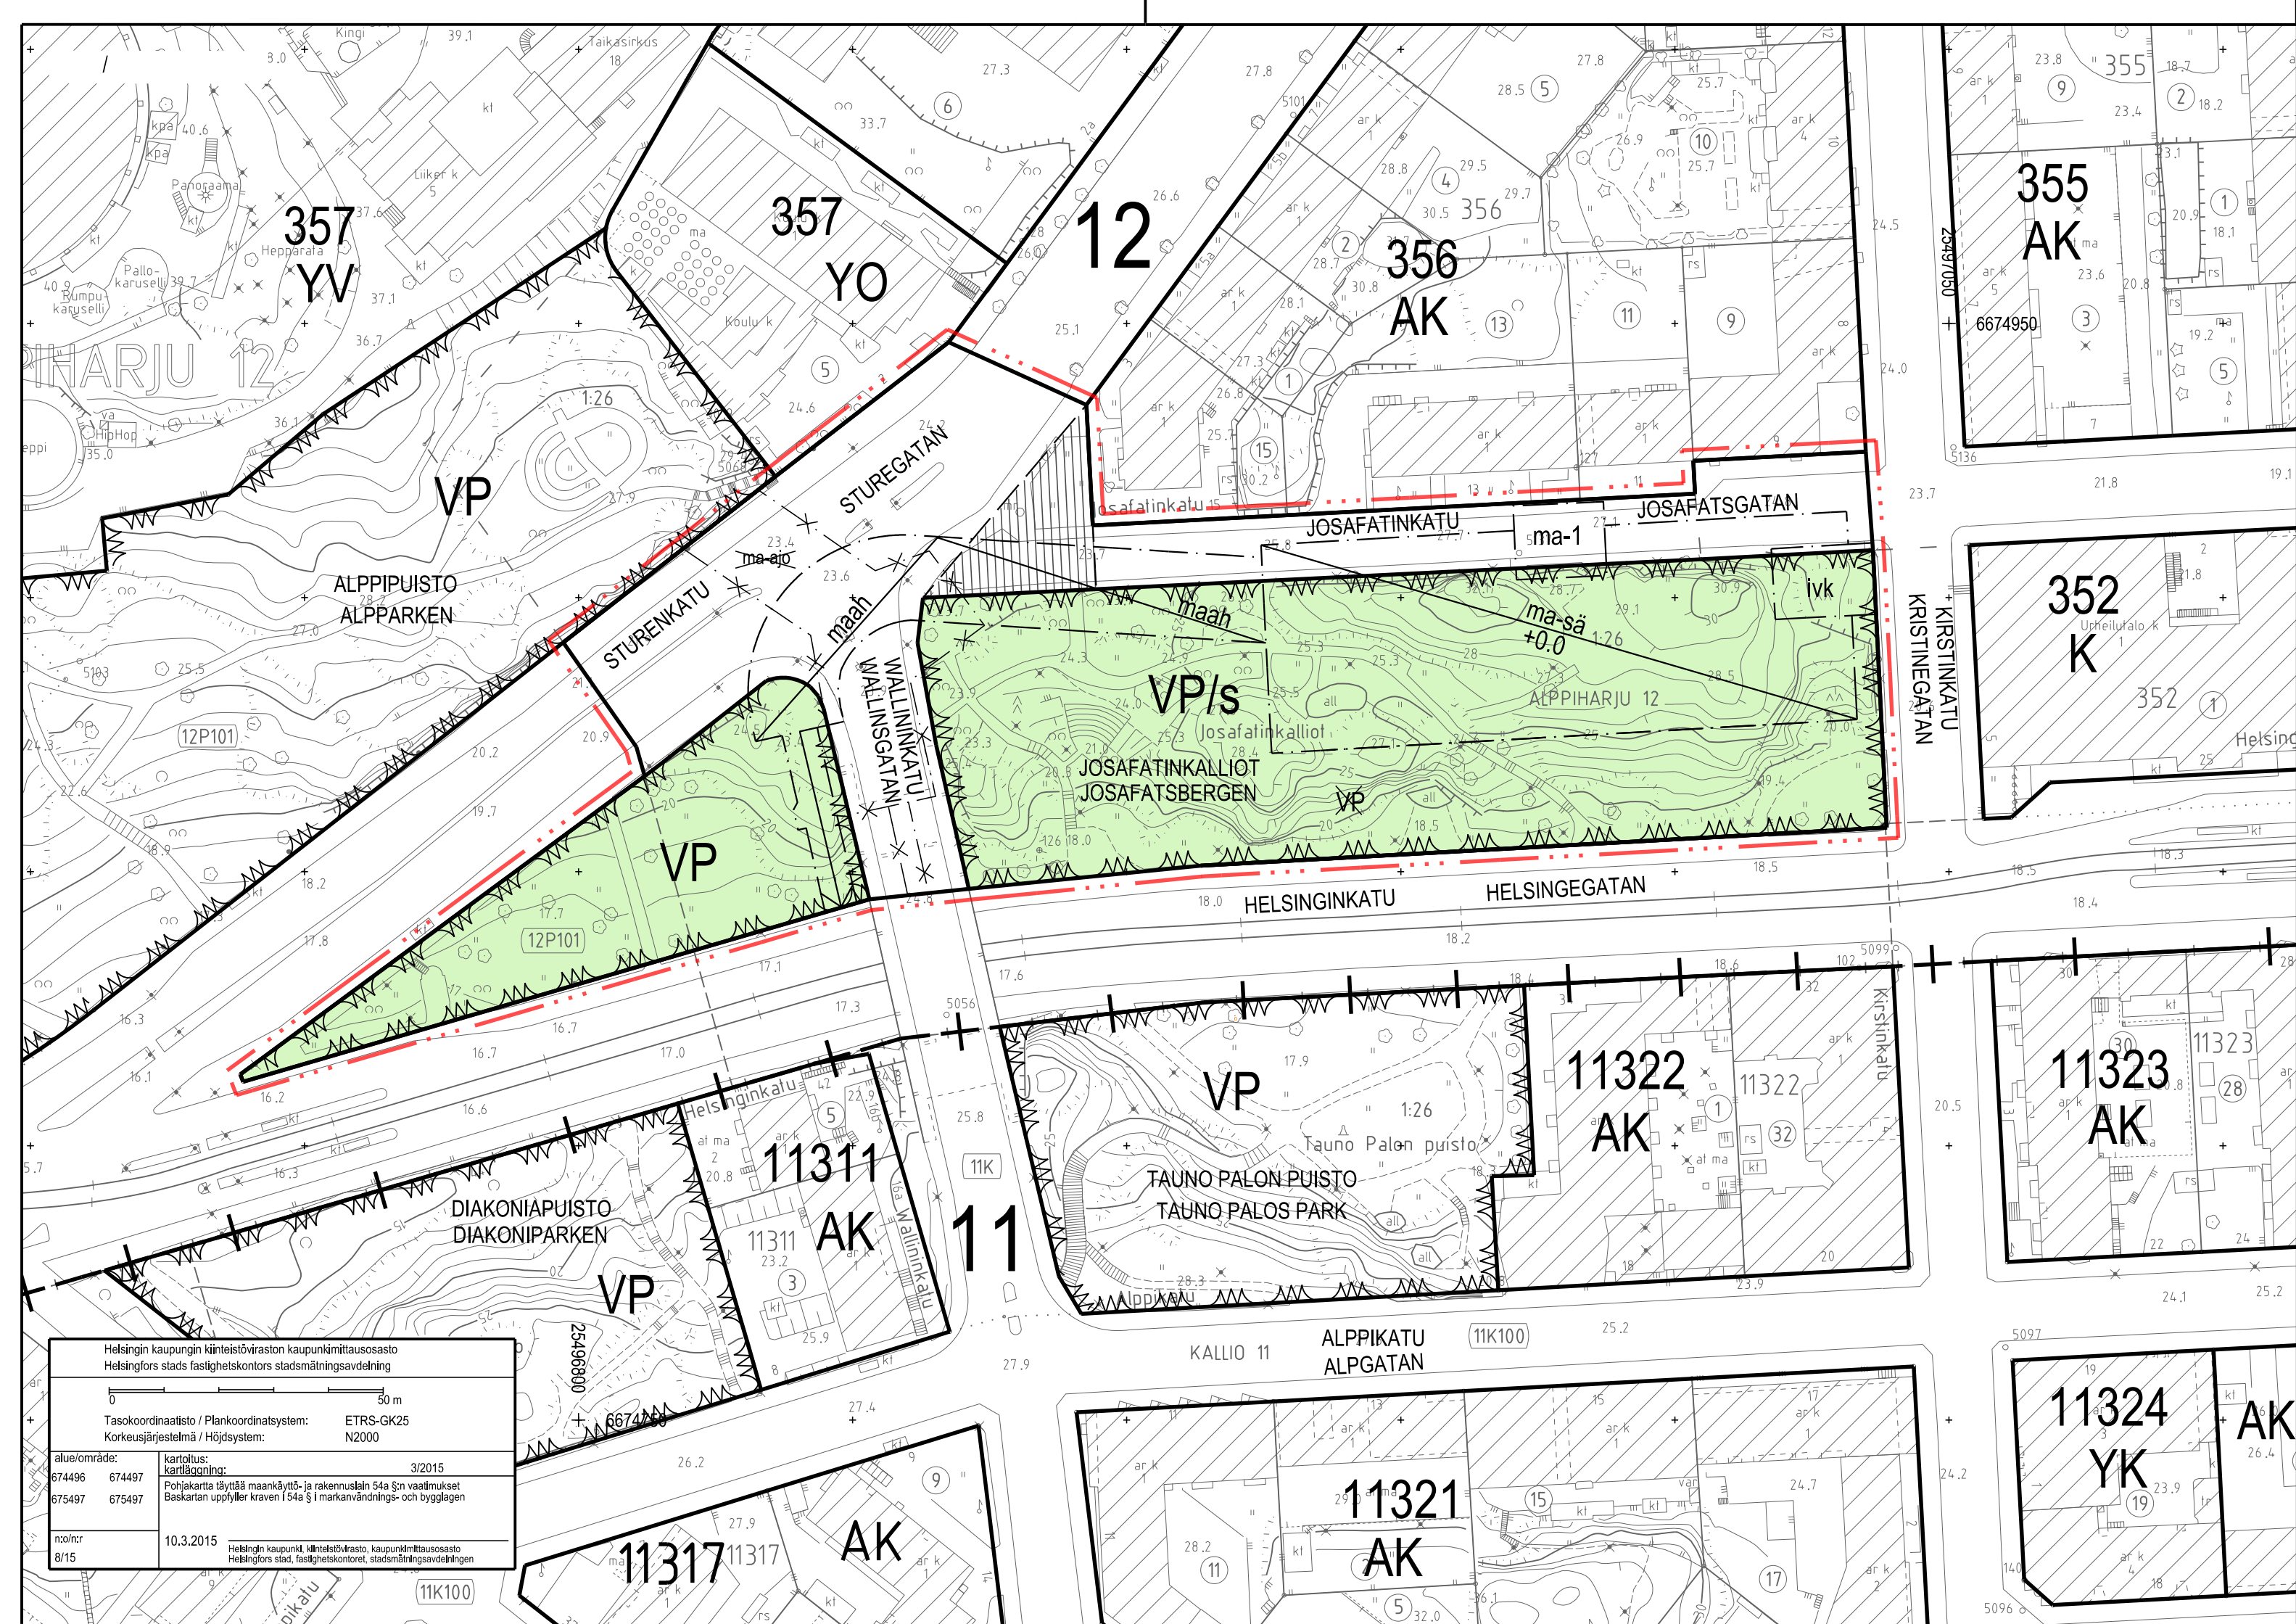

ASEMAKAAVAMERKINNÄT JA -MÄÄRÄYKSET




Puisto.
Suojeltava puisto, joka on kaupunkikuvallisesti, kulttuurihistoriallisesti ja maisema-arkkitehtuurin kannalta arvokas. Puiston avokalliot tulee säilyttää. Puistoa tulee kehittää puistosuunnitelman olennaiset arvot huomioiden.




2 m kaava-alueen rajan ulkopuolella oleva viiva.




Korttelin, korttelinosan ja alueen raja.

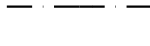

Osa-alueen raja.

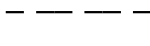


Ohjeellinen osa-alueen raja.

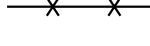


Risti merkinnän päällä osoittaa merkinnän poistamista.




Kadun tai puiston nimi.

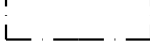


Rakennusala.

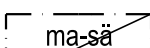


Maanalainen tila, johon saa sijoittaa 15 metriä korkean sähköaseman suojavyöhykkeineen. Luku ilmoittaa likimääräisen lattian korkeus-
aseman.

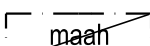


Maanalaisiin tiloihin johtava ajoluiska. Ajoluiskan sijoittamiseen puistoon sekä sillan viereen tulee kiinnittää erityistä huomioita. Suuaukon korkeus saa olla enintään 5,5 metriä.

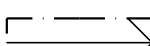

Maanpinnalle johtava 5,5 metriä korkea ajoluiska suojavyöhykkeineen.

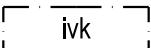

Maanalainen tila, johon saa sijoittaa maan pinnalle johtavan ilmanvaihdon suojavyöhykkeineen. Kallion maanpäällisen osan pinta-ala saa olla korkeintaan 35 m² ja korkeus 3,5 metriä maantasosta lukien.

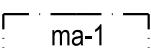

Maanalainen tila, johon saa sijoittaa maan pinnalle johtavan maanjäätymisen suojavyöhykkeineen. Ei saa sijoittaa kadun pinnan yläpuolelle sijoitettavia rakenteita.



Kaupungin katualueen alle sijoittuvien tilojen rakenteet tulee tasausten, pintoiteiden, rakenteiden ja kadun kaltevuuden osalta suunnitella rakennusviraston ohjeiden mukaan.



Katu



Ohjeellinen yleiselle jalankululle varattu alueen osa.



HELSINKI
HELSINGFORS

12. kaupunginosa Alppiharju
Puisto- ja katualueet
Asemakaavan muutos
1:1000

12 stadsdelen Åshöjden
Park- och gatuområden
Detalplaneändring
1:1000

LUONNOS 25. 8. 2015

HELSINGIN KAUPUNKISUUNNITELUVIRASTO HELSINGFORS STADSPLANERINGSKONTOR	ASEMAKAAVAOSASTO DETALJPLANEAVDELNINGEN
KSLK STPLN NÄHTÄVÄNÄ TILL PÅSEENDE MUUTETTU ÄNDRAD	PIIRUSTUS RITNING PÅNÄYS DATUM LAATINUT UPPGJORD AV PIRTÄNYT RITAD AV
HYVÄKSYTTY GODKÄND TULLUT VOIMAAN TRÄTT I KRAFT	PERTTU PULKKA MERIT TUOMI OLAVI VELTHEIM
	ASEMAKAAVAPÄÄLLIKKÖ STADSPLANECHEF