
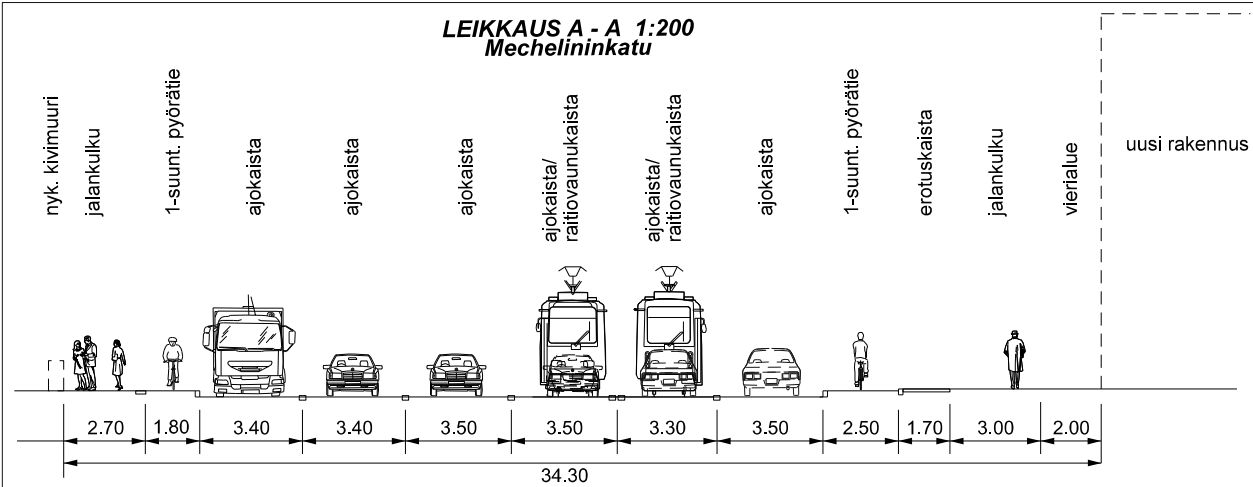


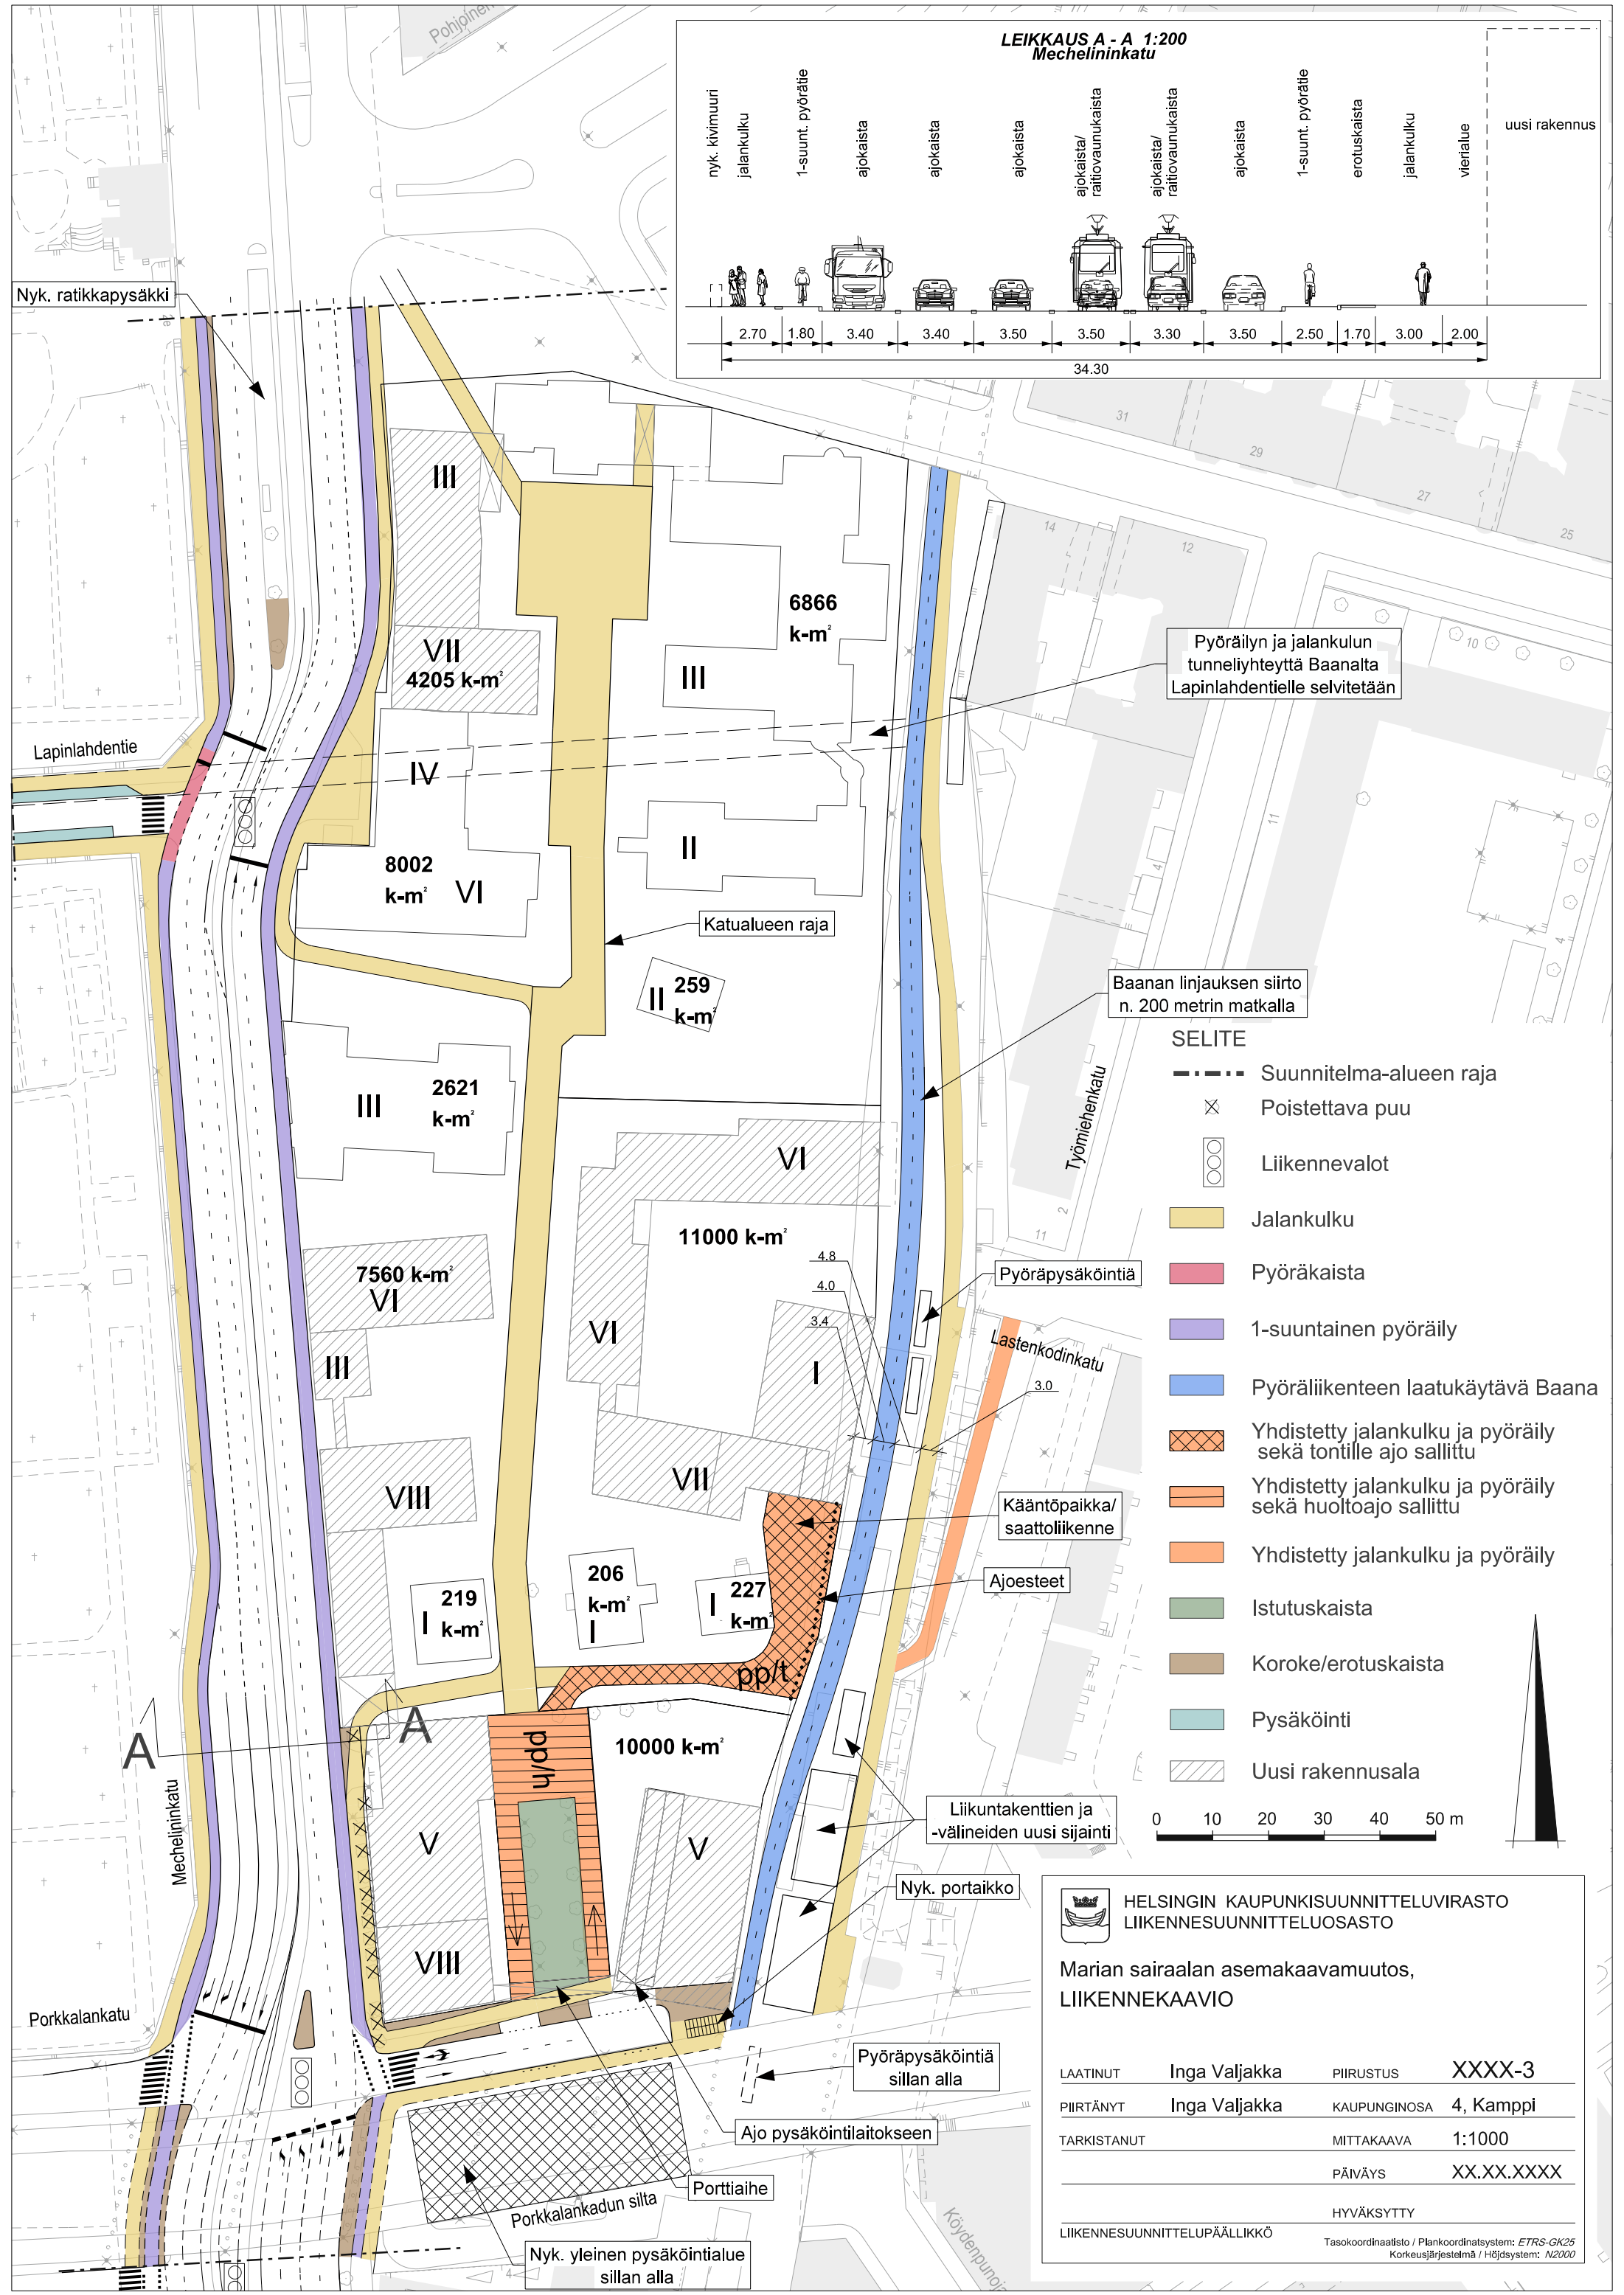

Pyöräilyn ja jalankulun
tunneliyhteyttä Baanalta
Lapinlahdentielle selvitetään

Baanan linjauksen siirto
n. 200 metrin matkalla

SELITE

- Suunnitelma-alueen raja
- ✕ Poistettava puu
- Liikennevalot
- Jalankulku
- Pyöräkaista
- 1-suuntainen pyöräily
- Pyöräliikenteen laatukäytävä Baana
- Yhdistetty jalankulku ja pyöräily sekä tontille ajo sallittu
- Yhdistetty jalankulku ja pyöräily sekä huoltoajo sallittu
- Yhdistetty jalankulku ja pyöräily
- Istutuskaista
- Koroke/erotuskaista
- Pysäköinti
- Uusi rakennusala

0 10 20 30 40 50 m



HELSINGIN KAUPUNKISUUNNITTELUVIRASTO
LIIKENNESUUNNITTELUOSASTO

**Marian sairaalan asemakaavamuuotos,
LIIKENNEKAAVIO**

LAATINUT	Inga Valjakka	PIIRUSTUS	XXXX-3
PIIRTÄNYT	Inga Valjakka	KAUPUNGINOSA	4, Kamppi
TARKISTANUT		MITTAKAAVA	1:1000
		PÄIVÄYS	XX.XX.XXXX
		HYVÄKSYTTY	
LIIKENNESUUNNITTELUPÄÄLLIKKÖ			

Tasokoordinaatio / Plankoordinaatio: ETRS-GK25
Korkeusjärjestelmä / Höjdsystem: N2000