


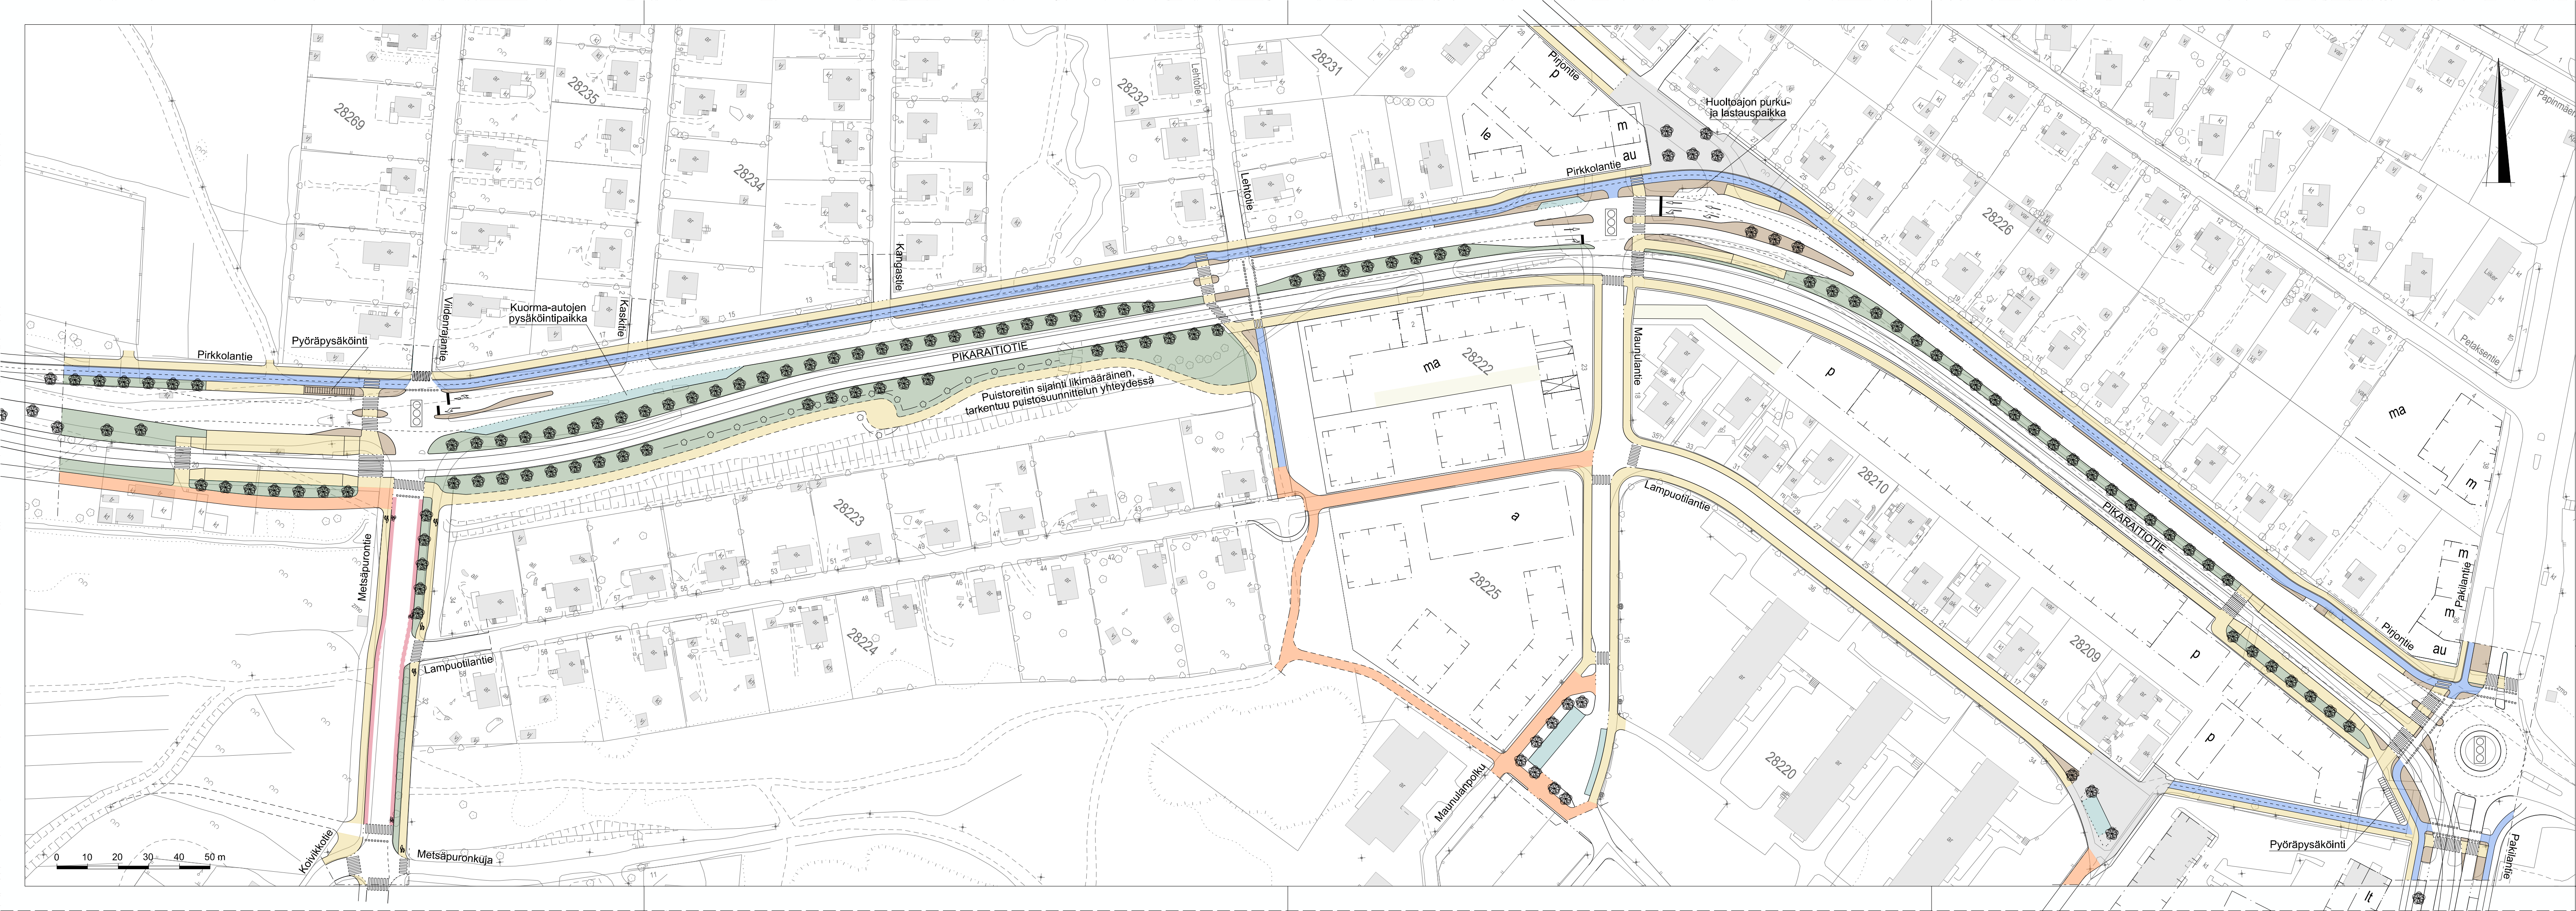

SELITE

----- Suunnitelma-alueen raja

Liikennevalot

Pyöräkaista

Pyöräti jalankulun tasossa

Jalkakäytävä

Yhdistetty jalankulku ja pyöräily

Istutuskaisa

Koroke, erotuskaisa

Katuaukio, jolla sallitaan tontille ajo ja huoltoajo

Pysäköinti

LUONNOS



HELSINGIN KAUPUNKISUUNNITTELUVIRASTO LIIKENNESUUNNITTELUOSASTO

Pirontien ja Pirkkolantien alueen
liikennesuunnitelmaluonnos

LAATINUT Kari Tenkanen

PIIRTÄNYT Kari Tenkanen

TARKISTANUT

LIIKENNESUUNNITTELUPÄÄLLIKKÖ

PIIRUSTUS NNNN-N

KAUPUNGINOSA N, XXXX

MITTAKAAVA 1:NNNN

PÄIVÄYS 17.2.2016

HYVÄKSYTTY XXX, NN.NN.20NN

Tasokoordinaatisto / Plankoordinaatisto: ETRS-GK25
Korkeusjärjestelmä / Höjdsystem: N2000