






Perspektiivi Topeliuksenkadulta etelästä




Perspektiivi Topeliuksenkadulta pohjoisesta




Perspektiivi Mikael Lybeckin kadulta

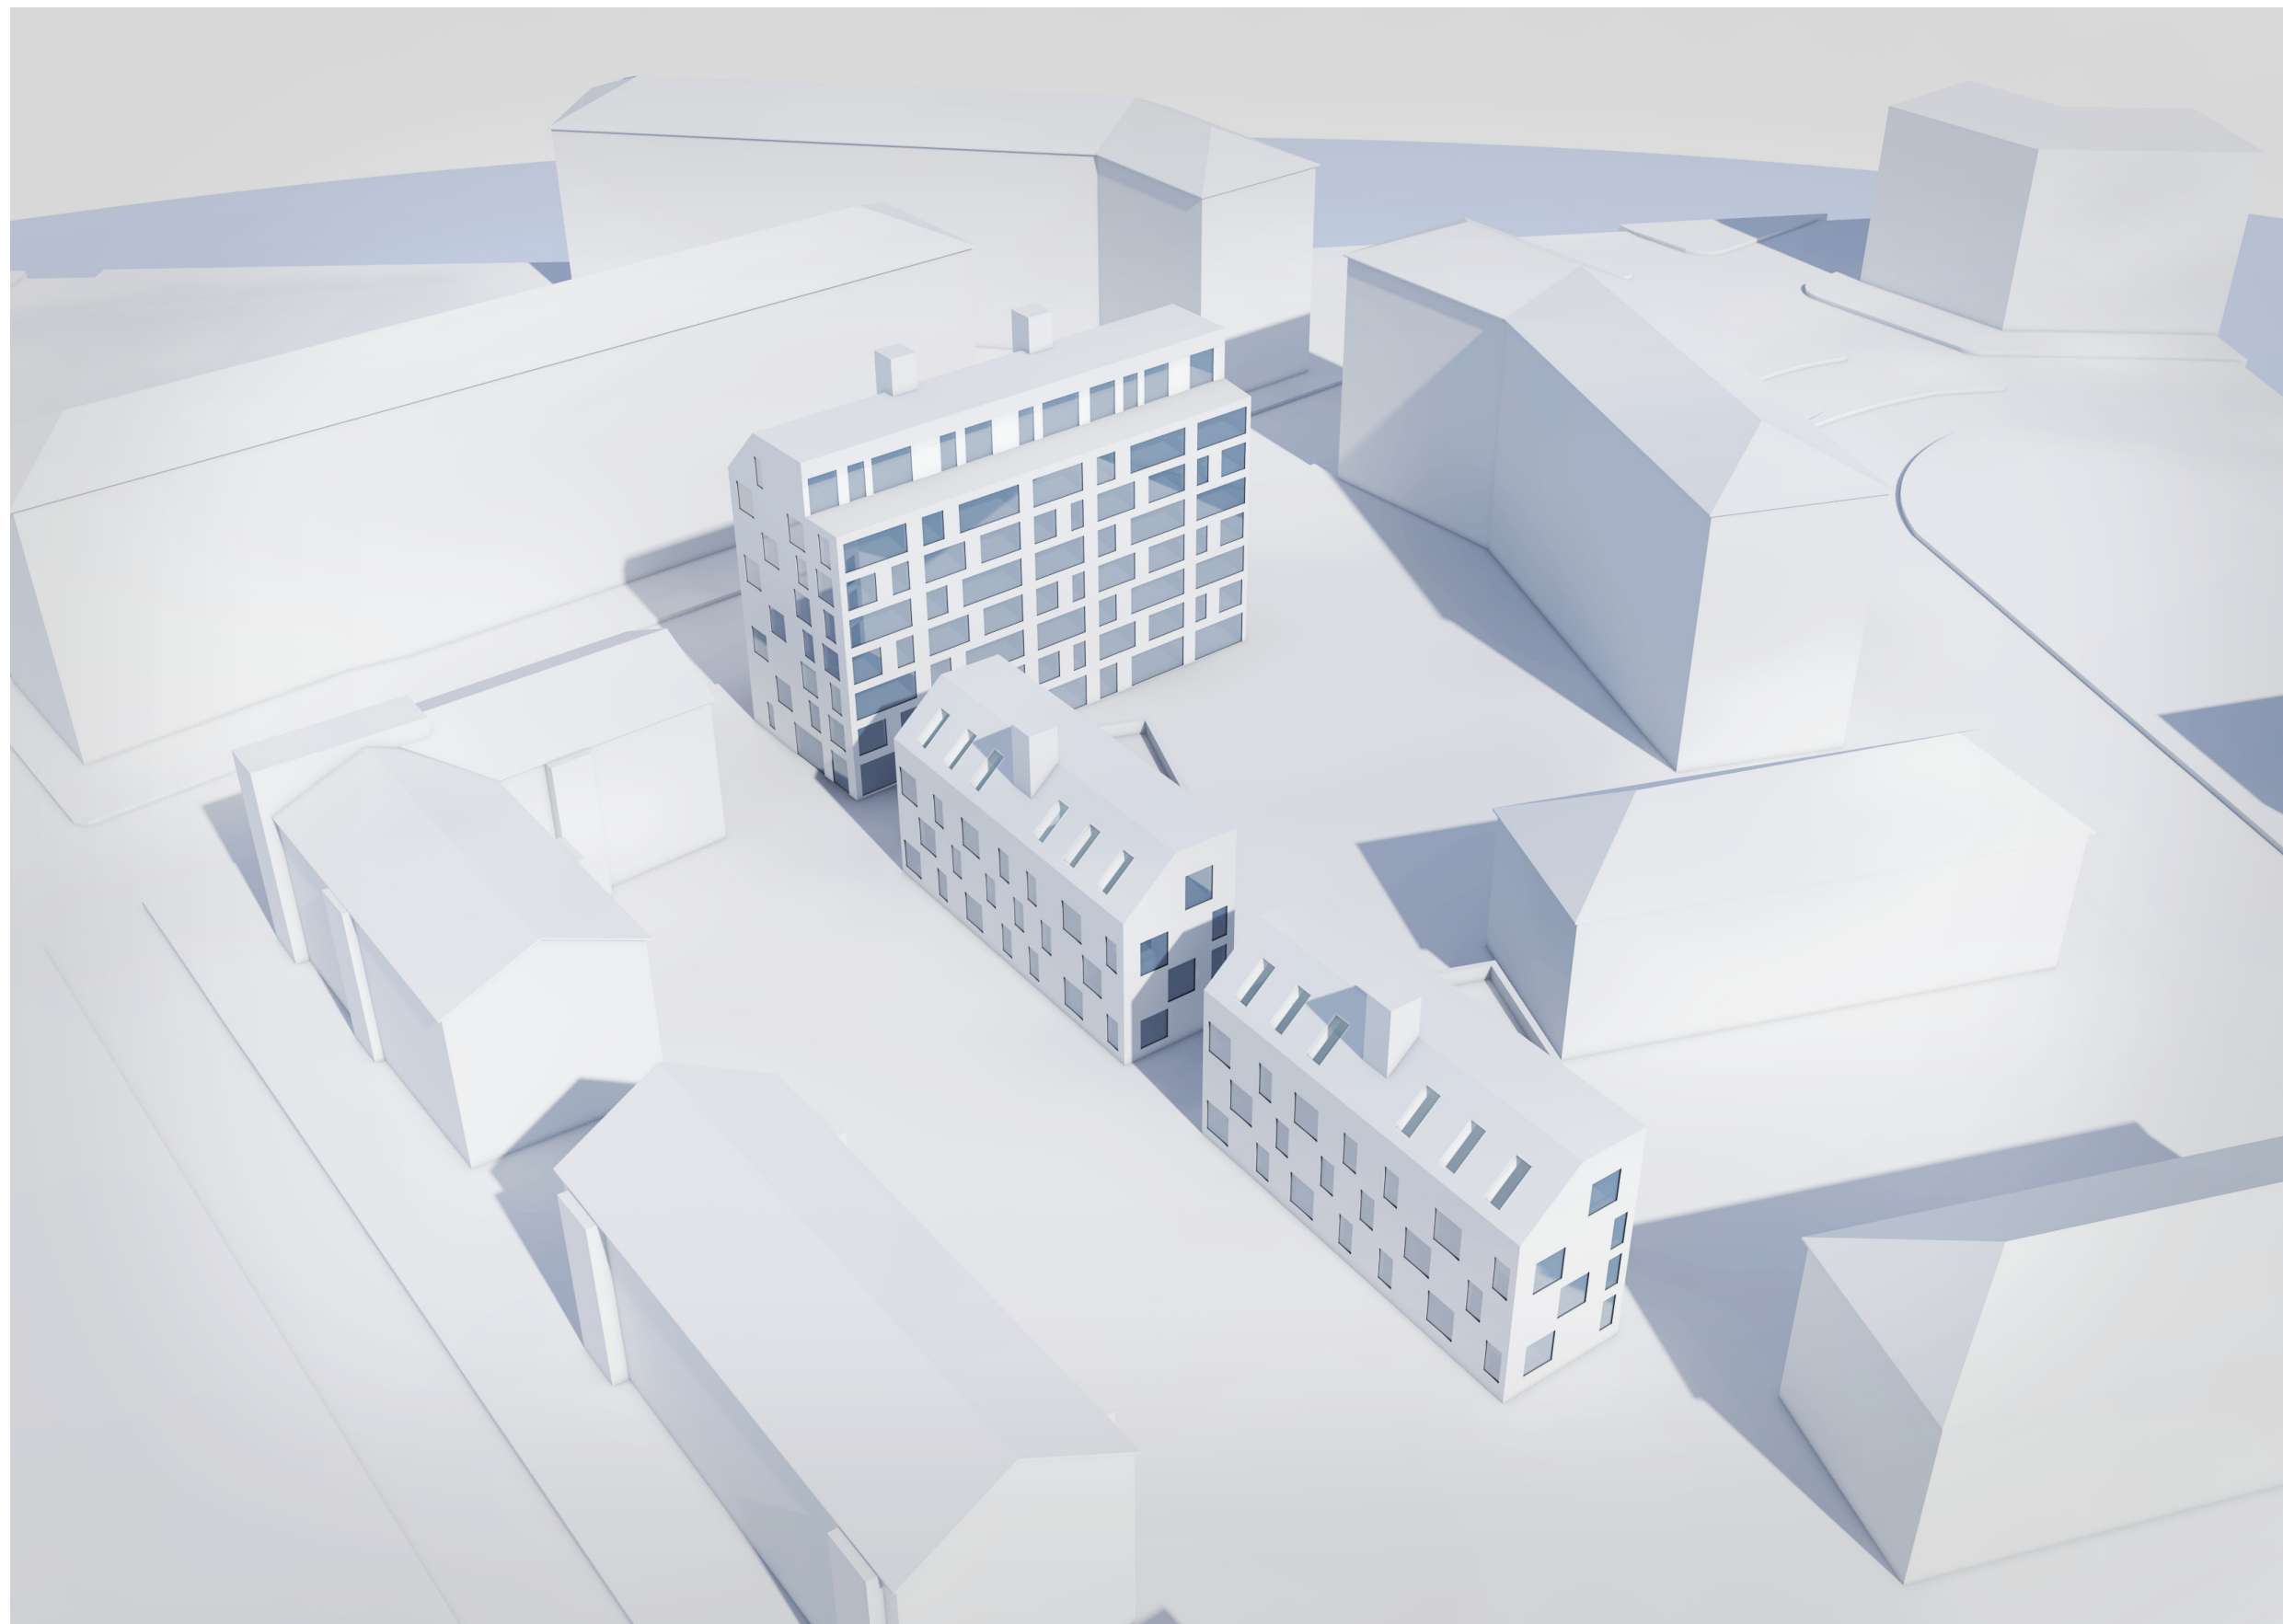

Lintuperspektiivi luoteesta

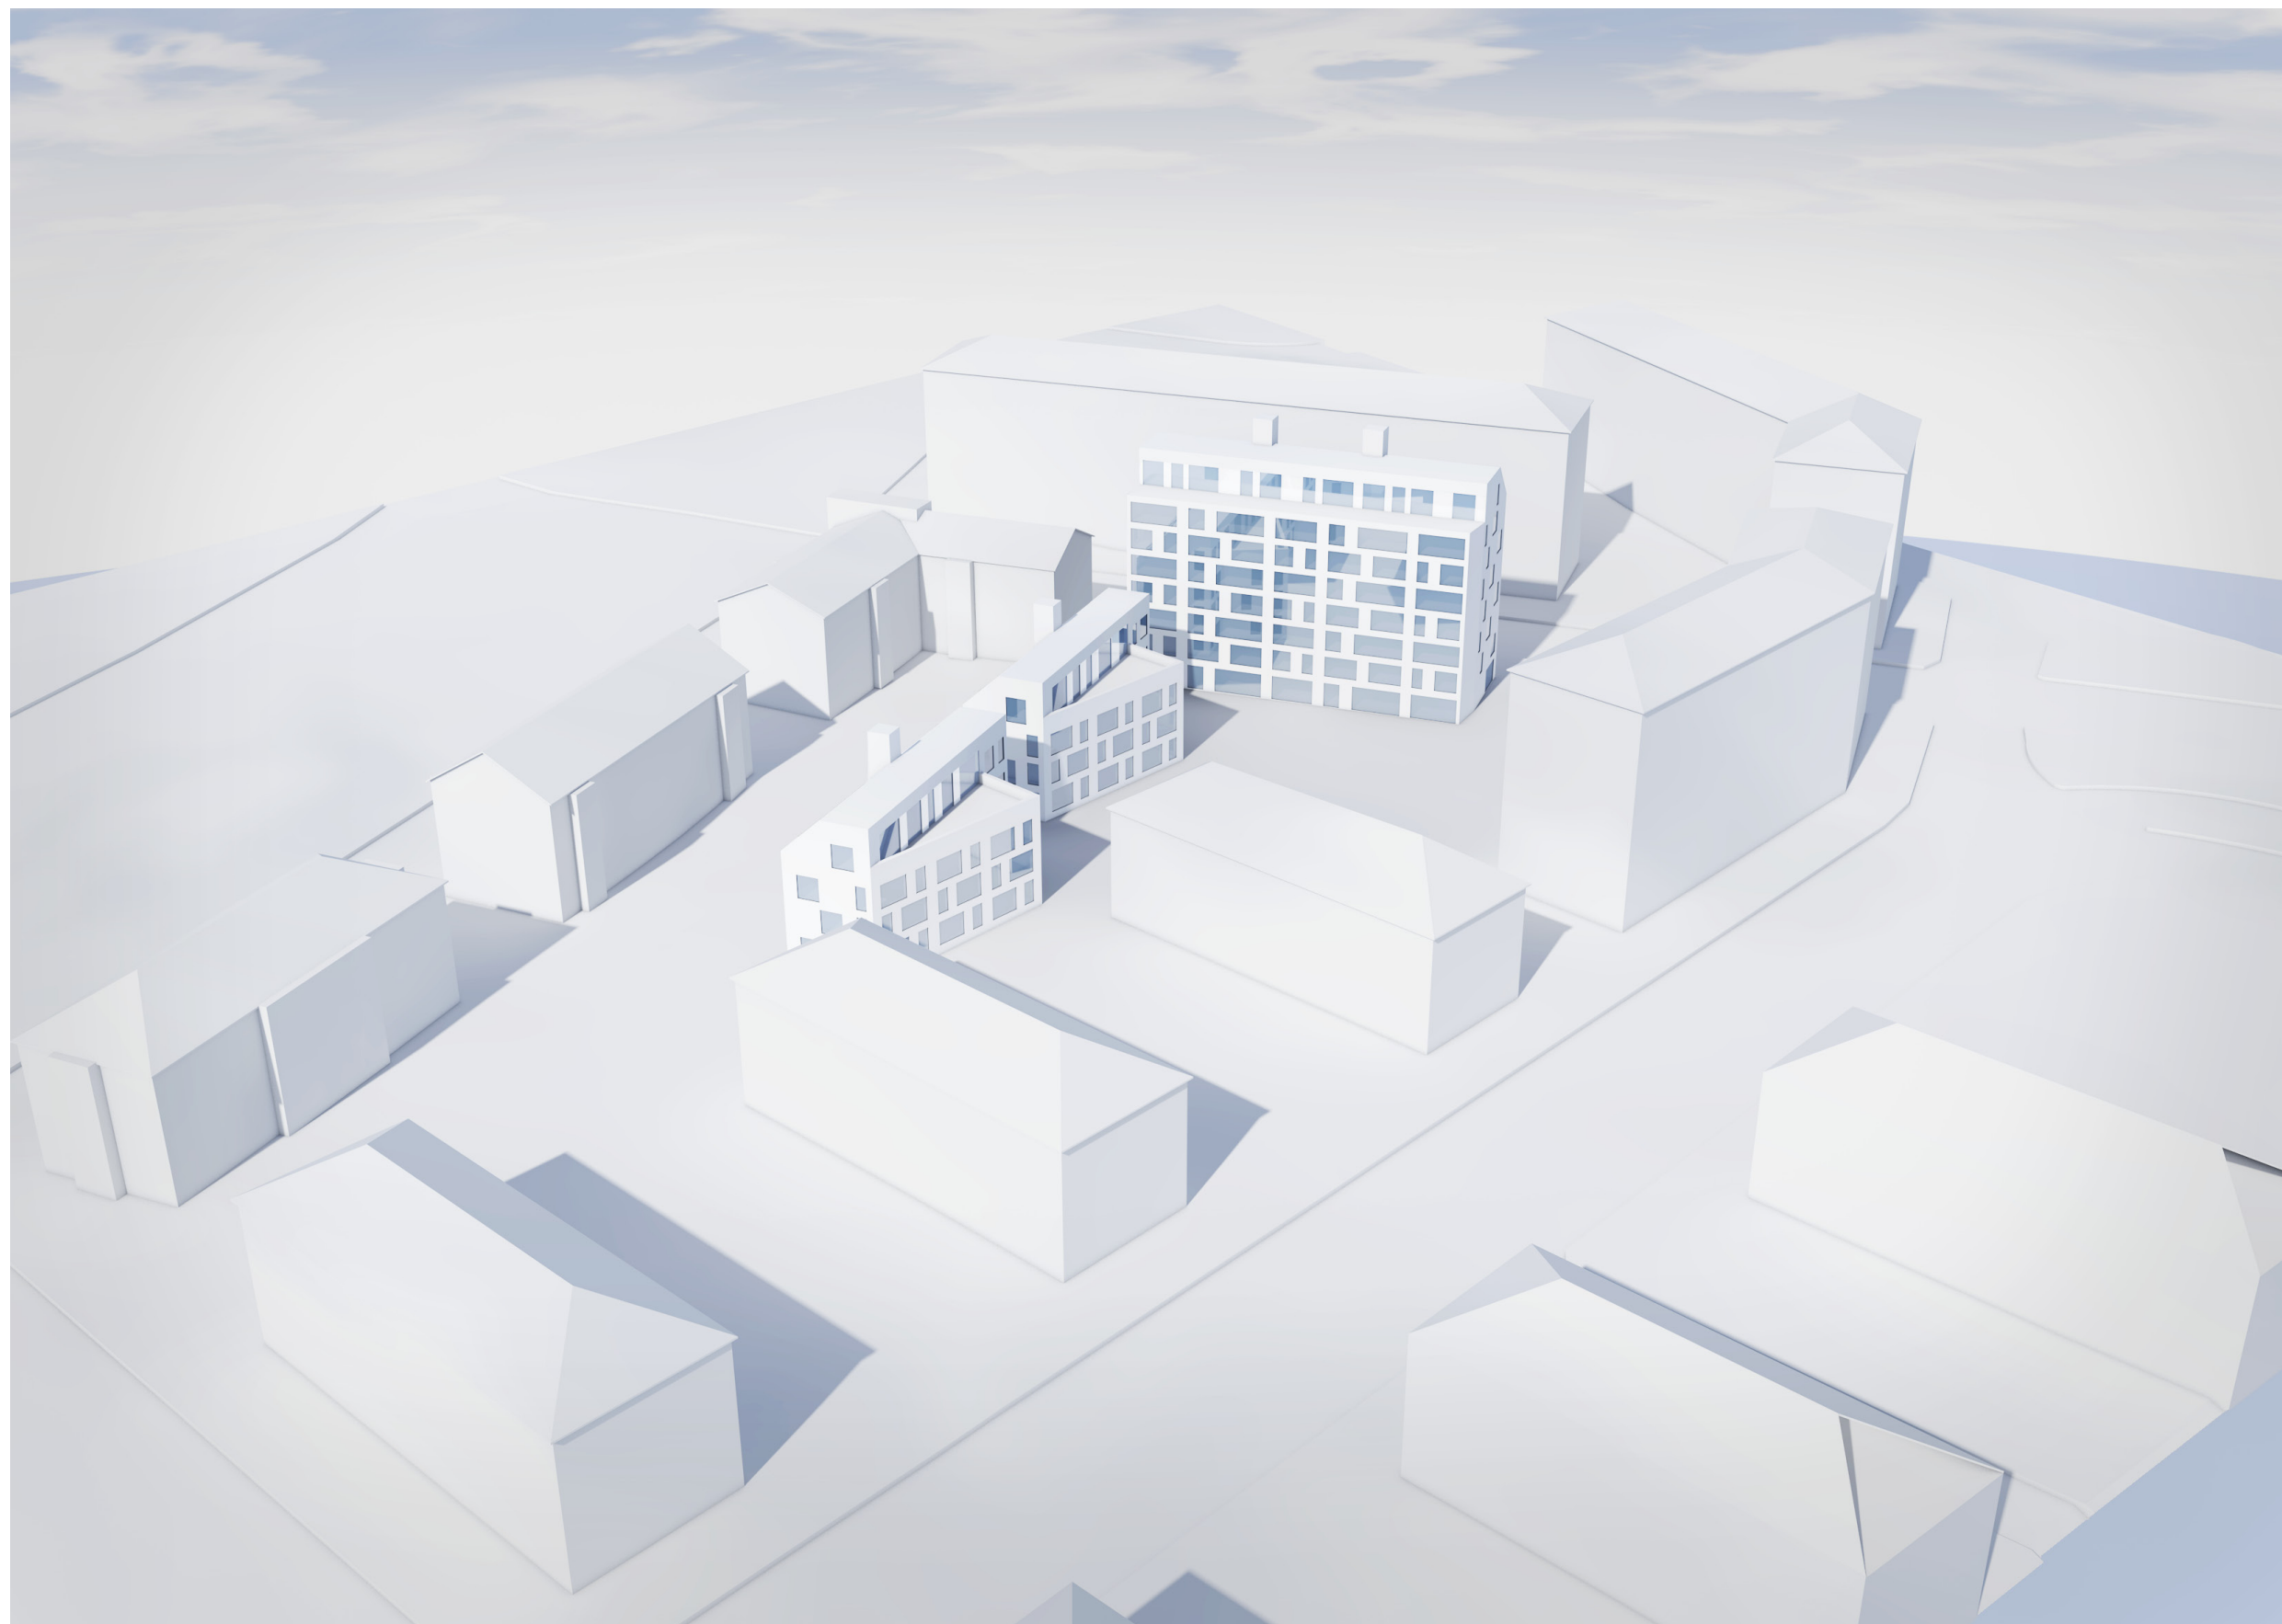

Lintuperspektiivi lounaasta

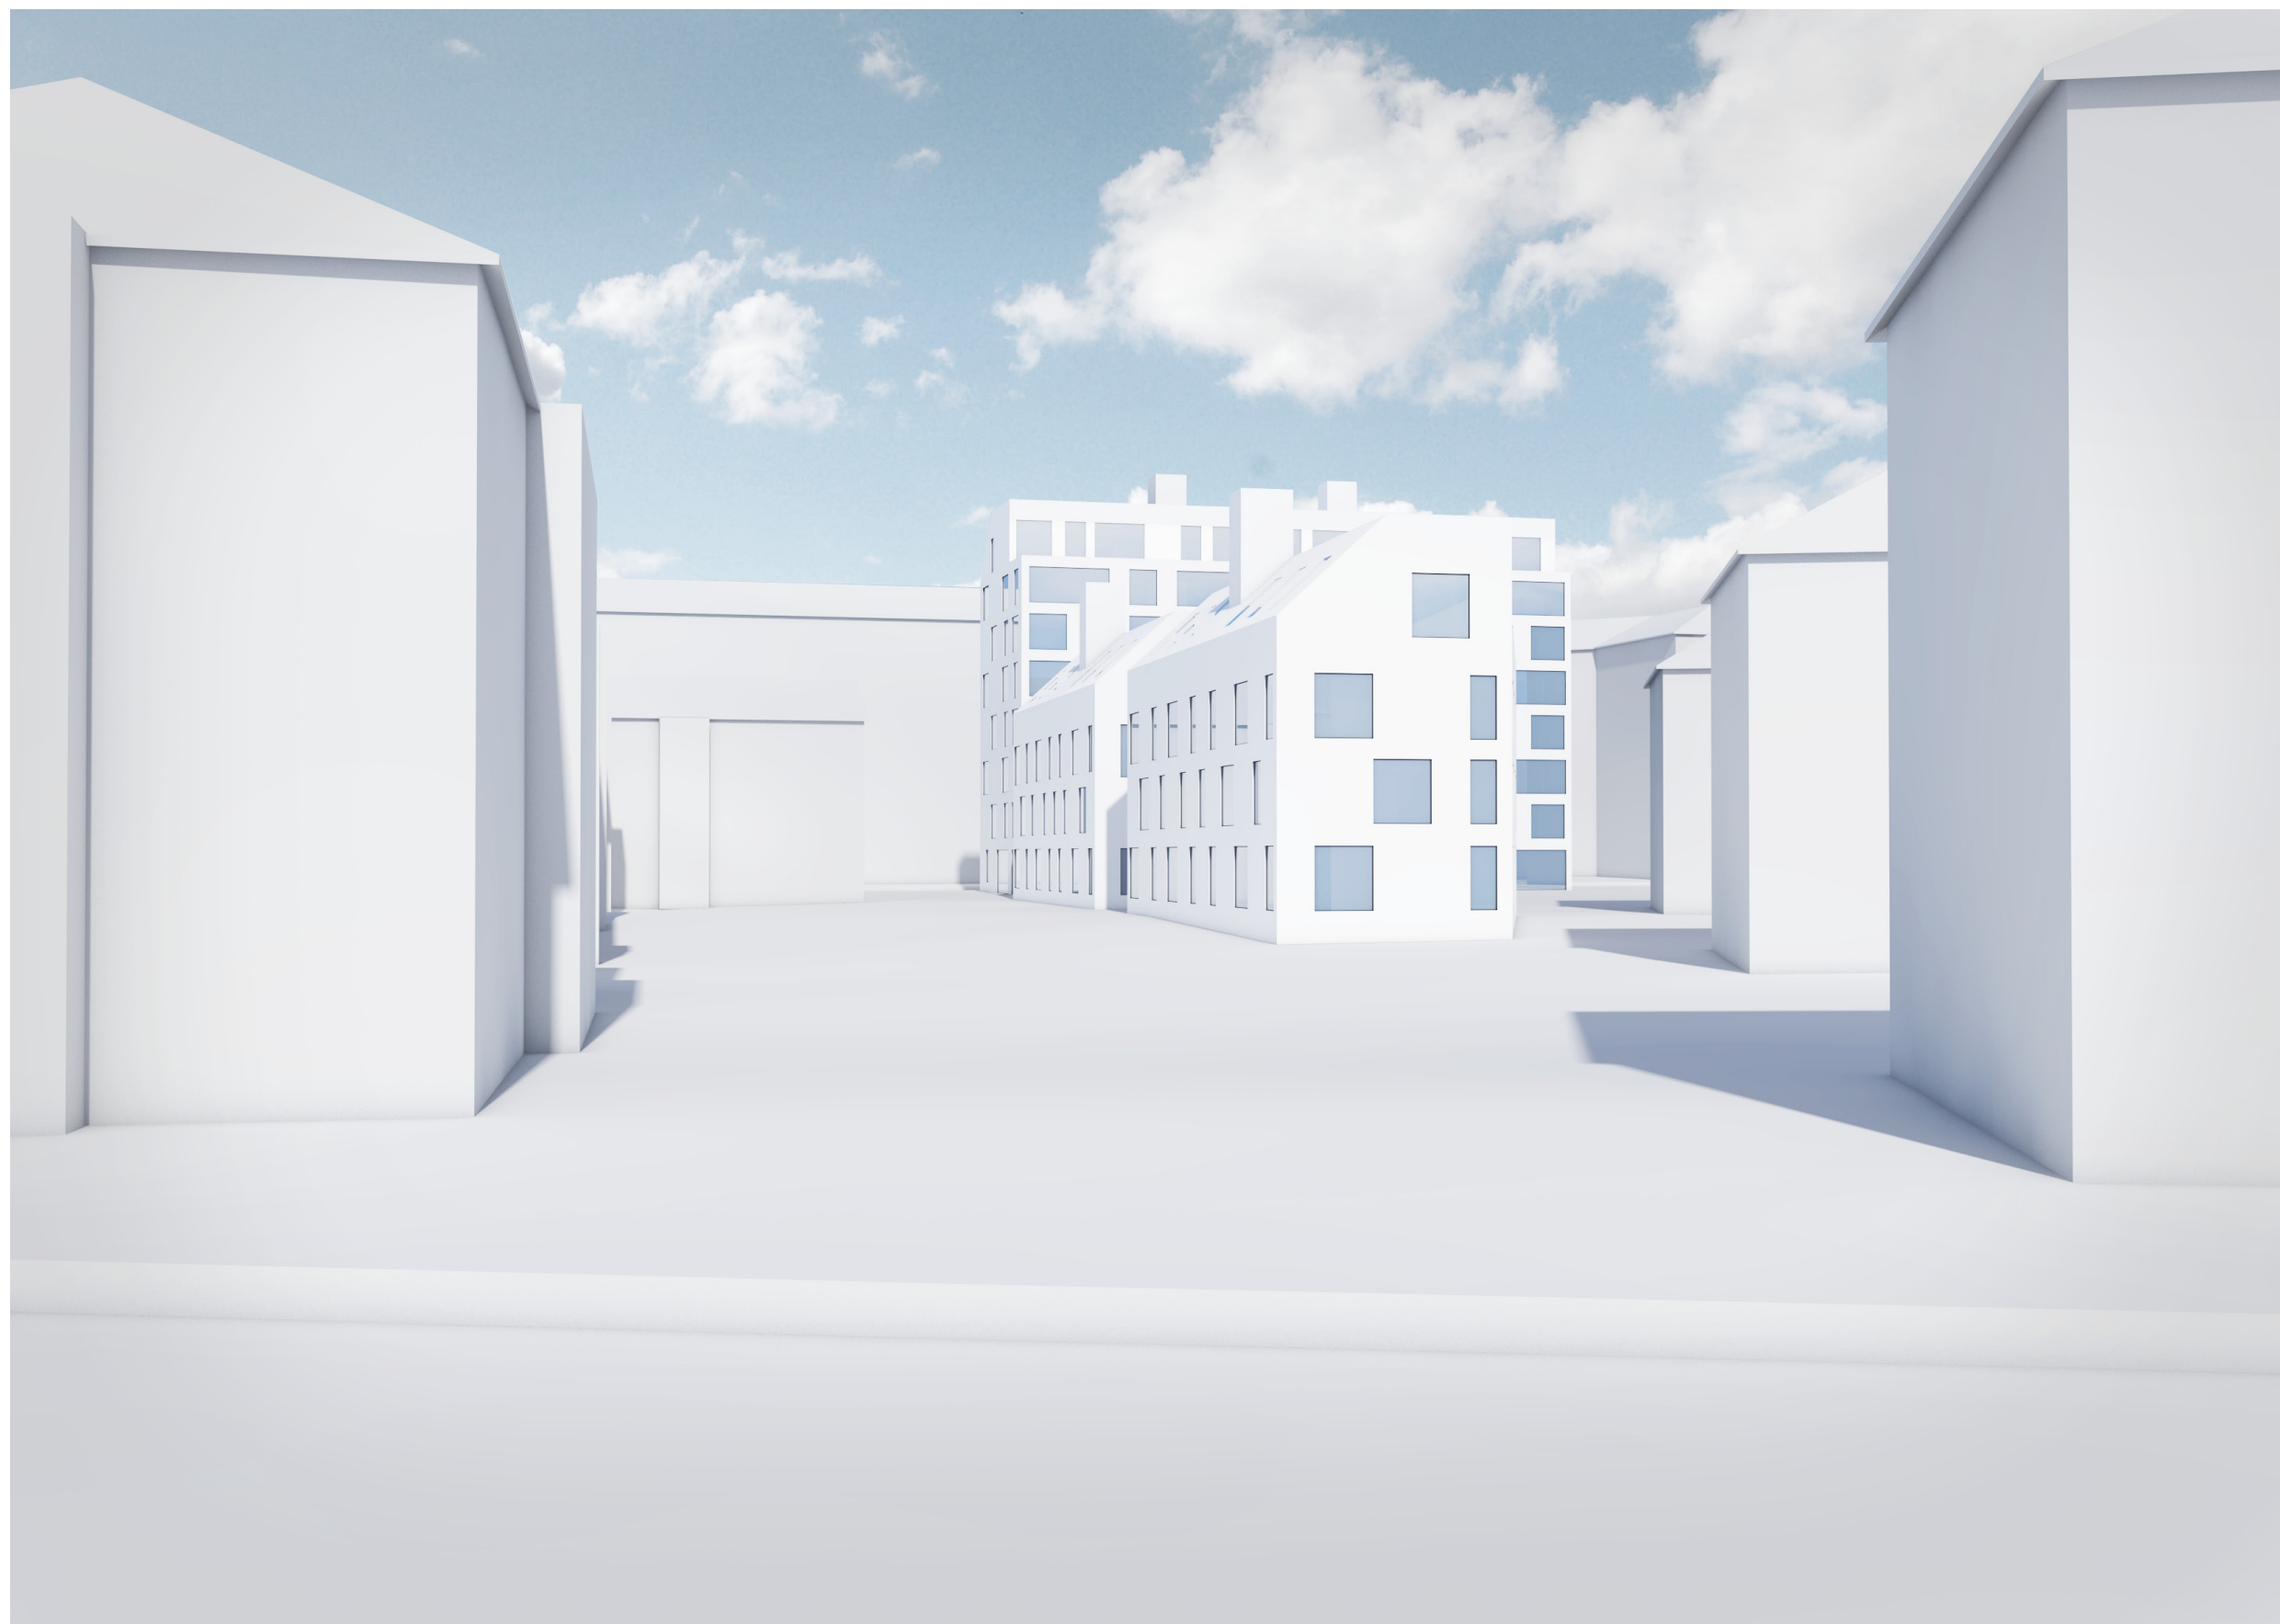

Näkymä sisäpihalta lännestä



Näkymä Linnankoskenkadulta



Projektio ylhäältä



KERROSALALASKELMA :

asuinkerrosala	
1. krs	458 k-m²
2-3. krs	2 x 996 =1992
4. krs	807
5-7 krs	3 x 481 =1443
YHTEENSÄ	4700 k-m²

liiketilat	130 k-m²
------------	----------


AUTOPAIKAT



vaatimus 1ap /145 k-m² (vyöhyke II) = 35 ap
autohallissa 43 ap


POLKUPYÖRÄPAIKAT

vaatimus 1pp /30 asuntok-m² = 157pp,
joista 2/3 pihan yhteydessäsisätiloissa
polkupyöräpaikkoja
1. kerroksessa 124 kpl



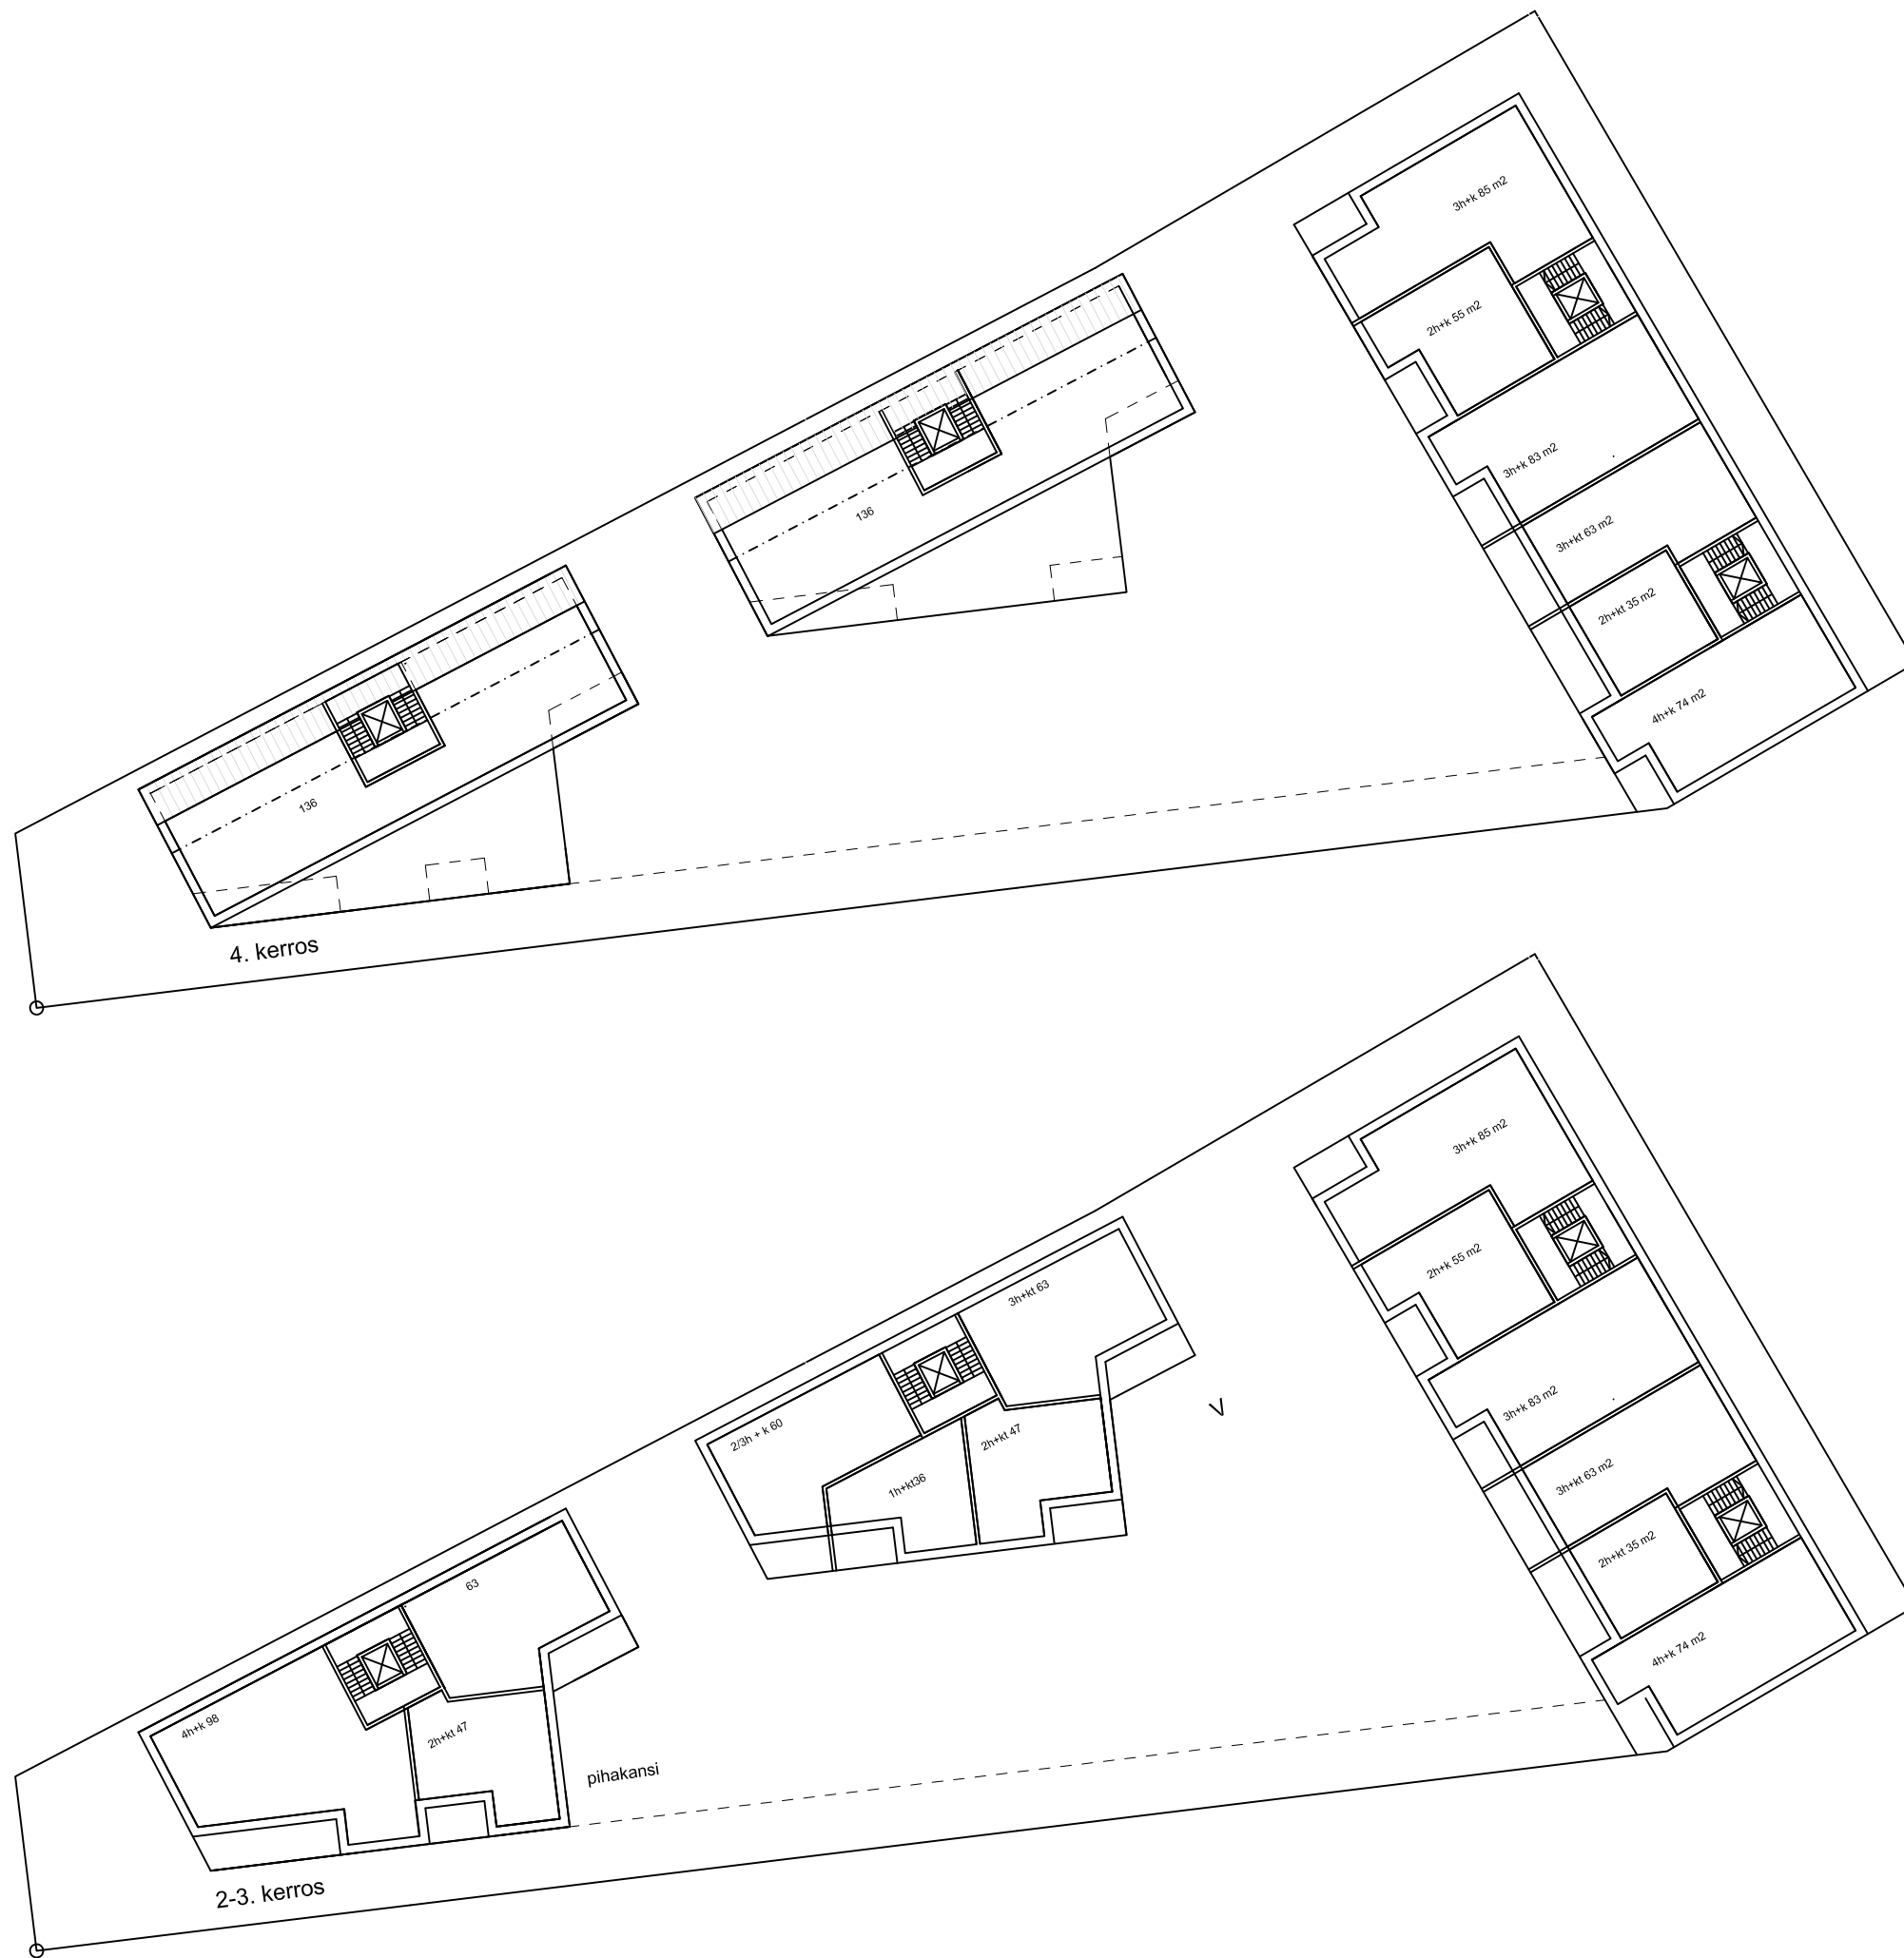


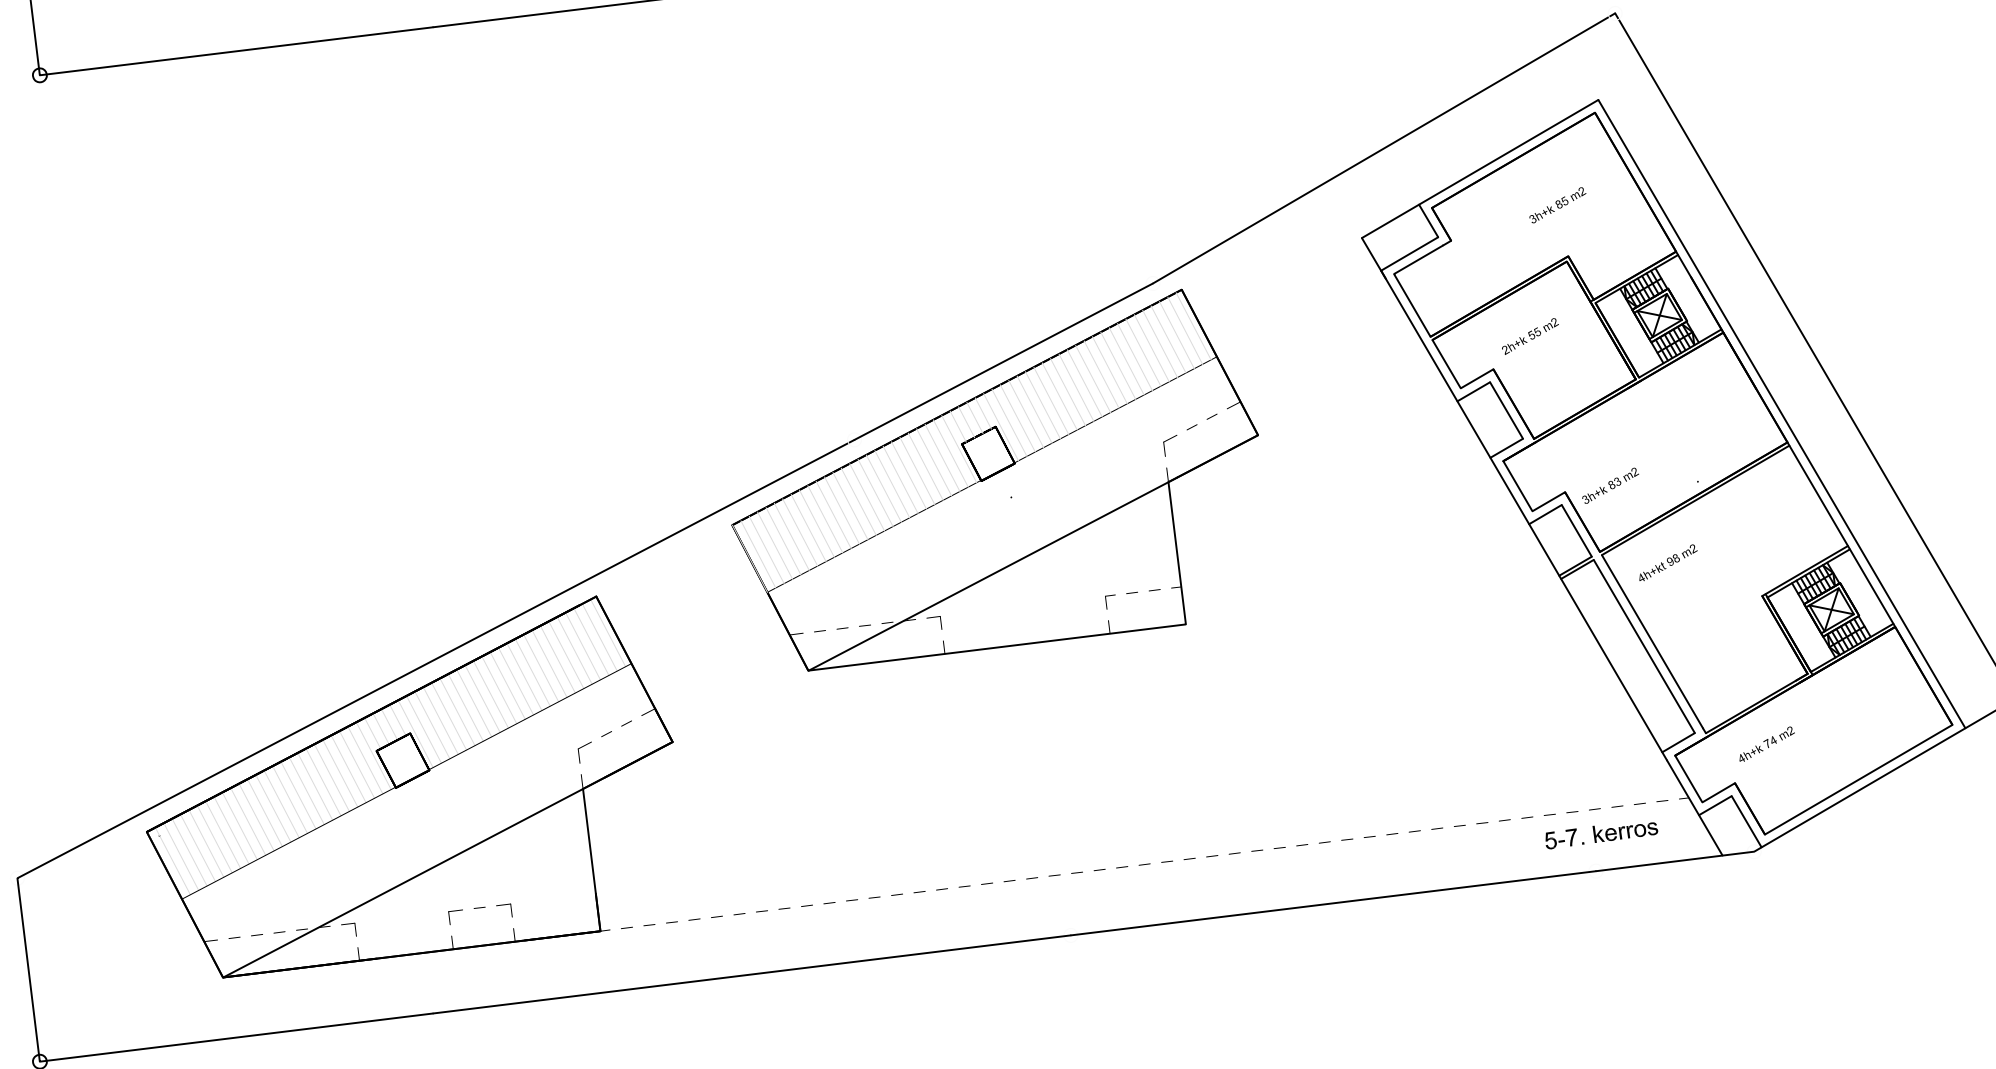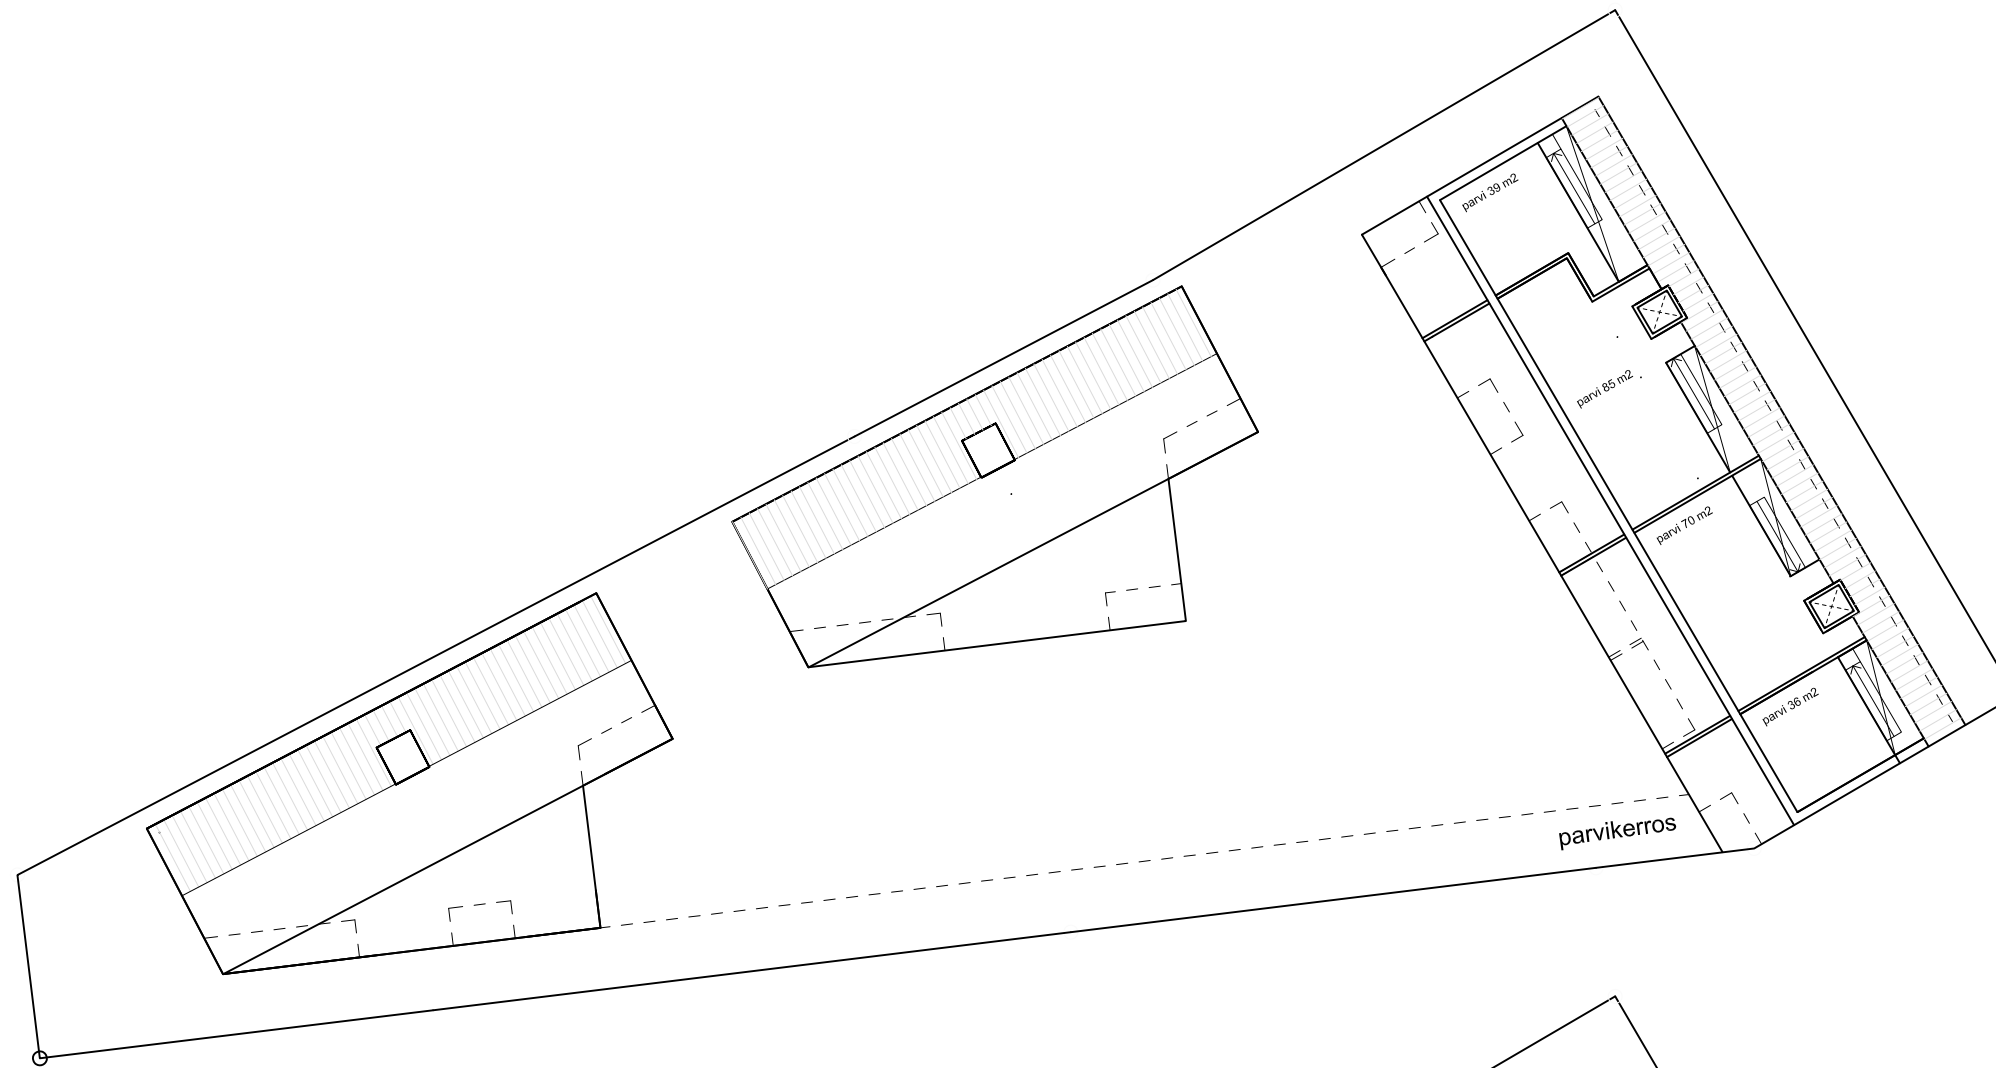

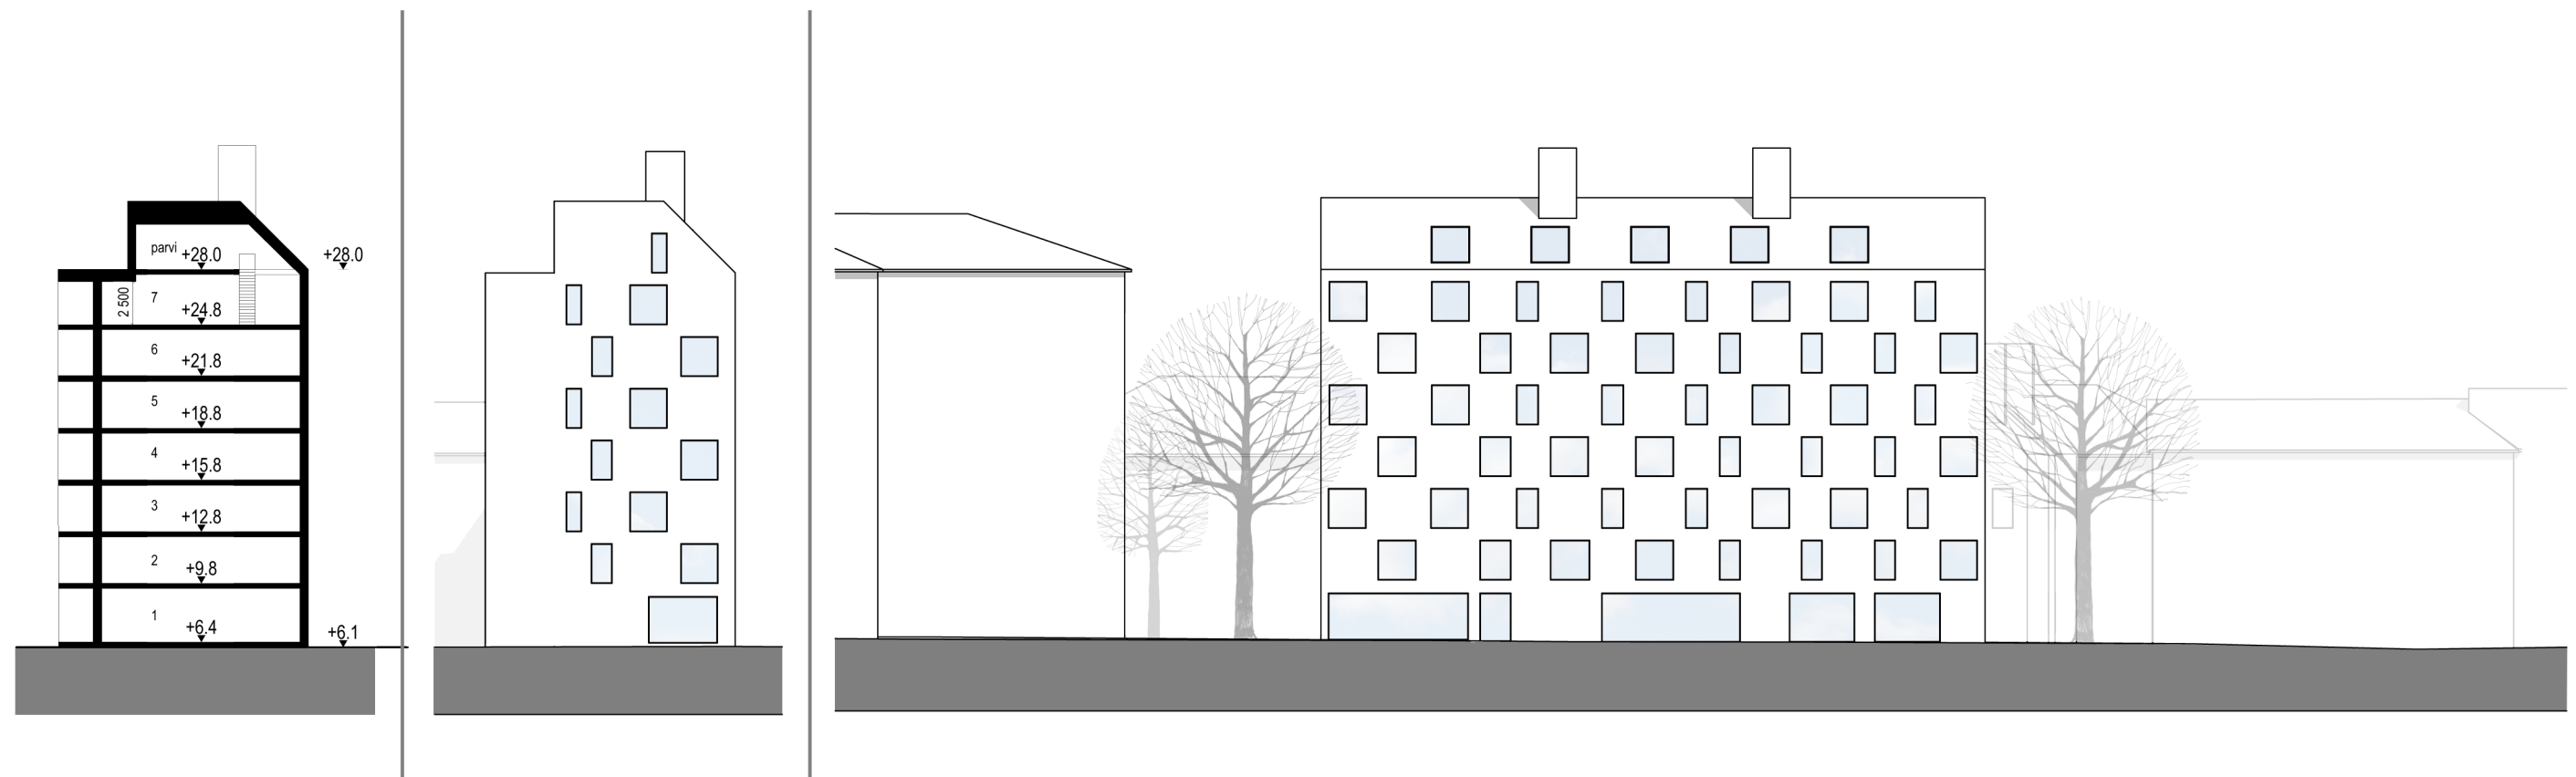

Julkisivu kaakkoon

Julkisivu Topeliuksenkadulle
(koiliseen)

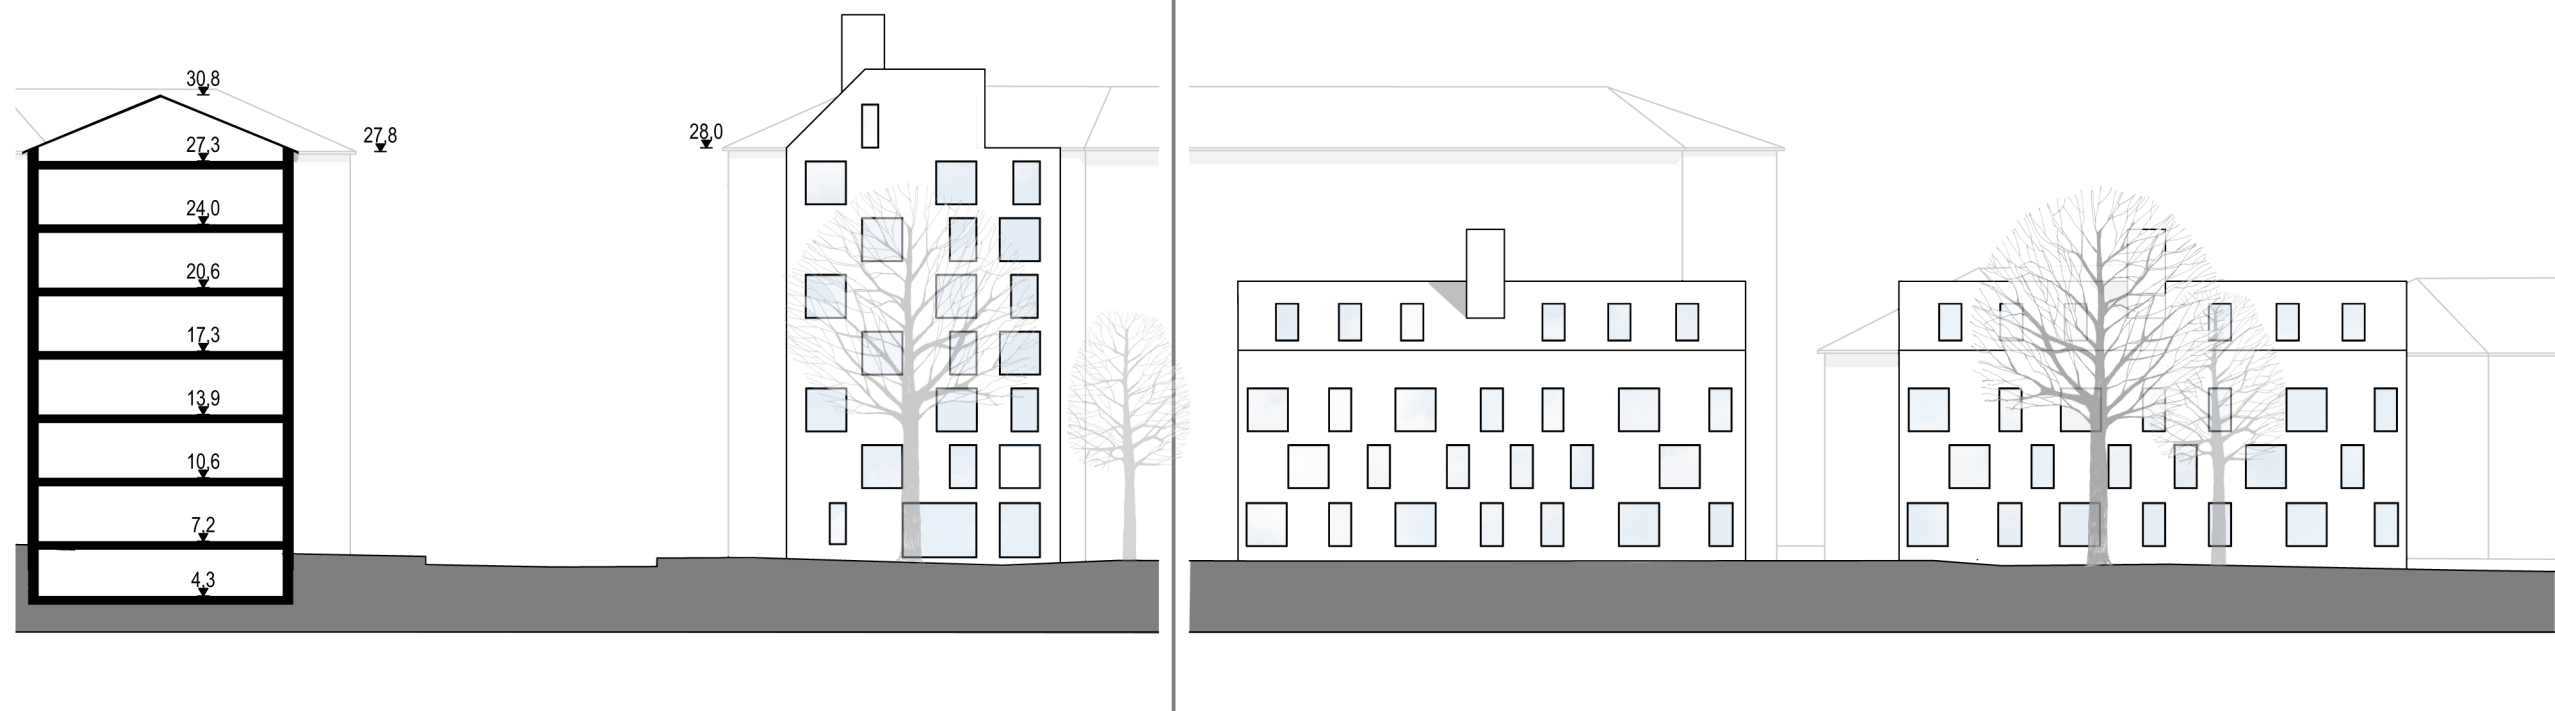


Julkisivu luoteeseen




Julkisivu etelään





Julkisivu sisäpihalle
(lounaaseen)

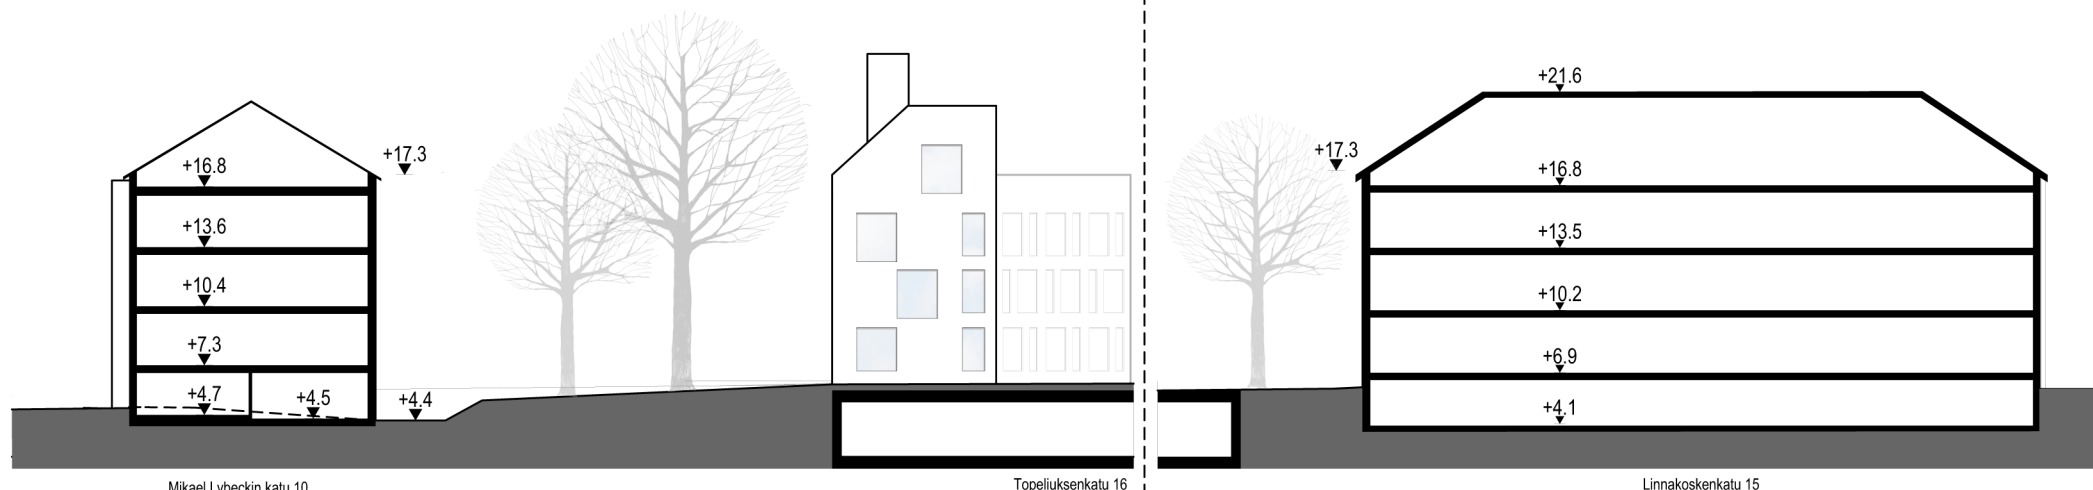



Leikkaus C-C

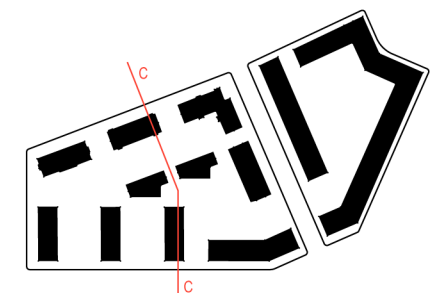

LEIKKAUS A-A JA B-B

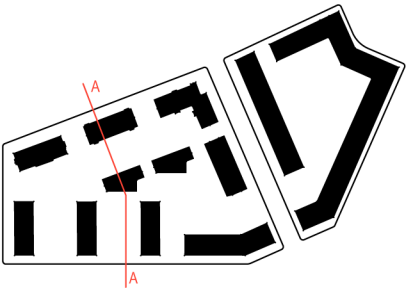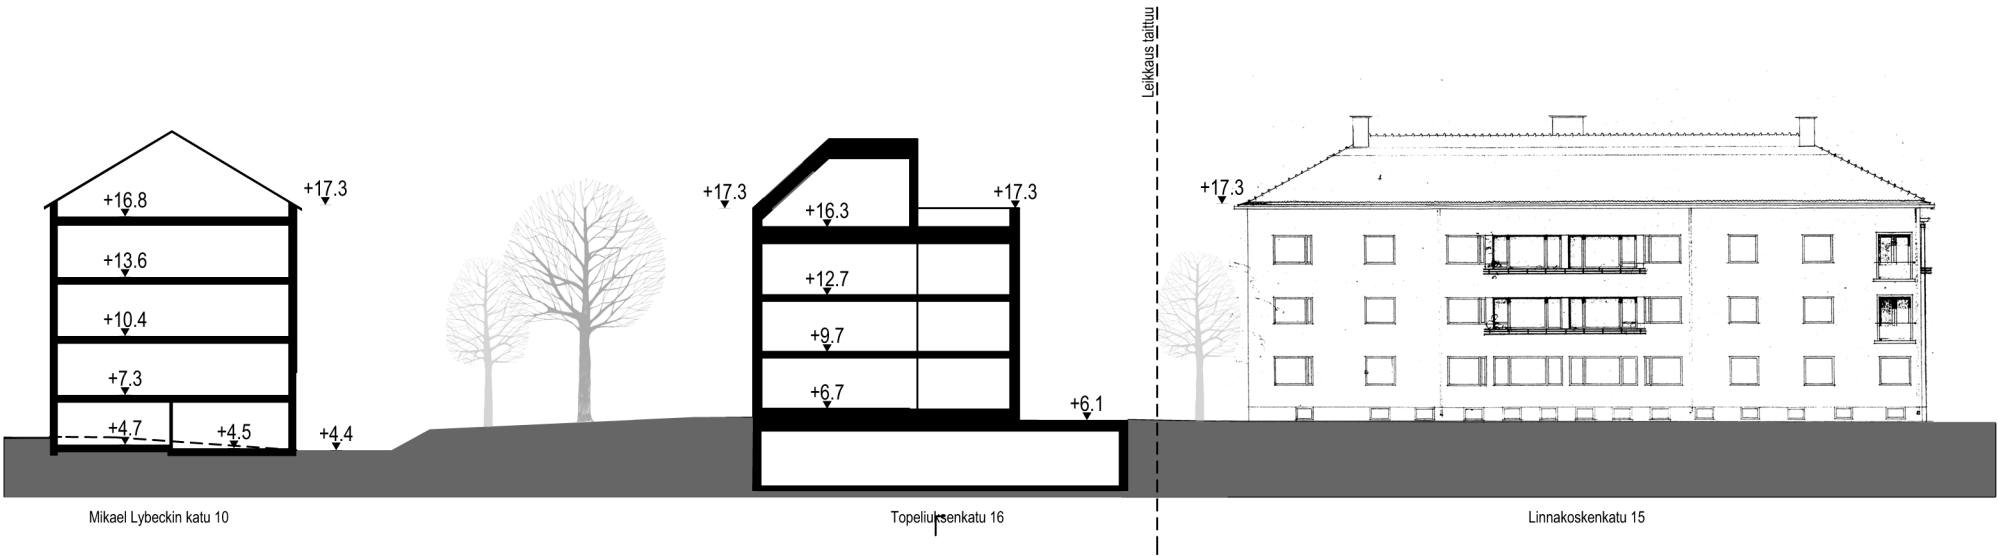

Leikkaus A-A

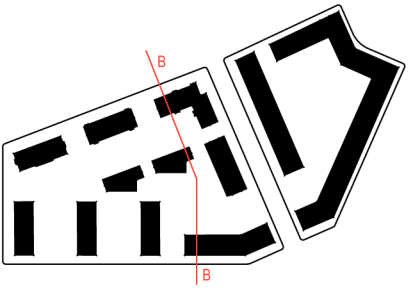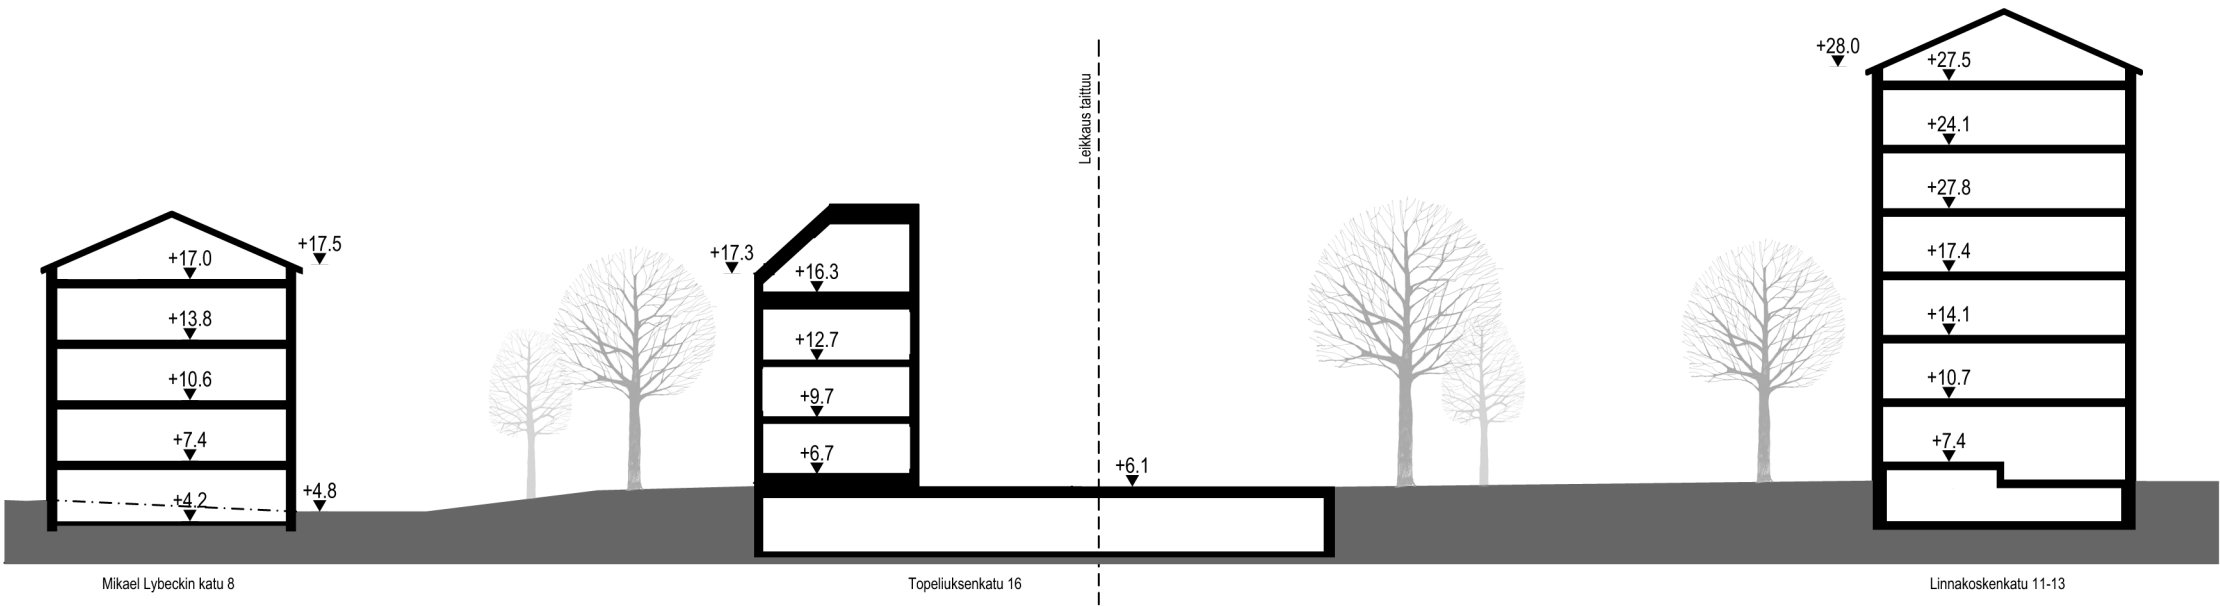

Leikkaus B-B