


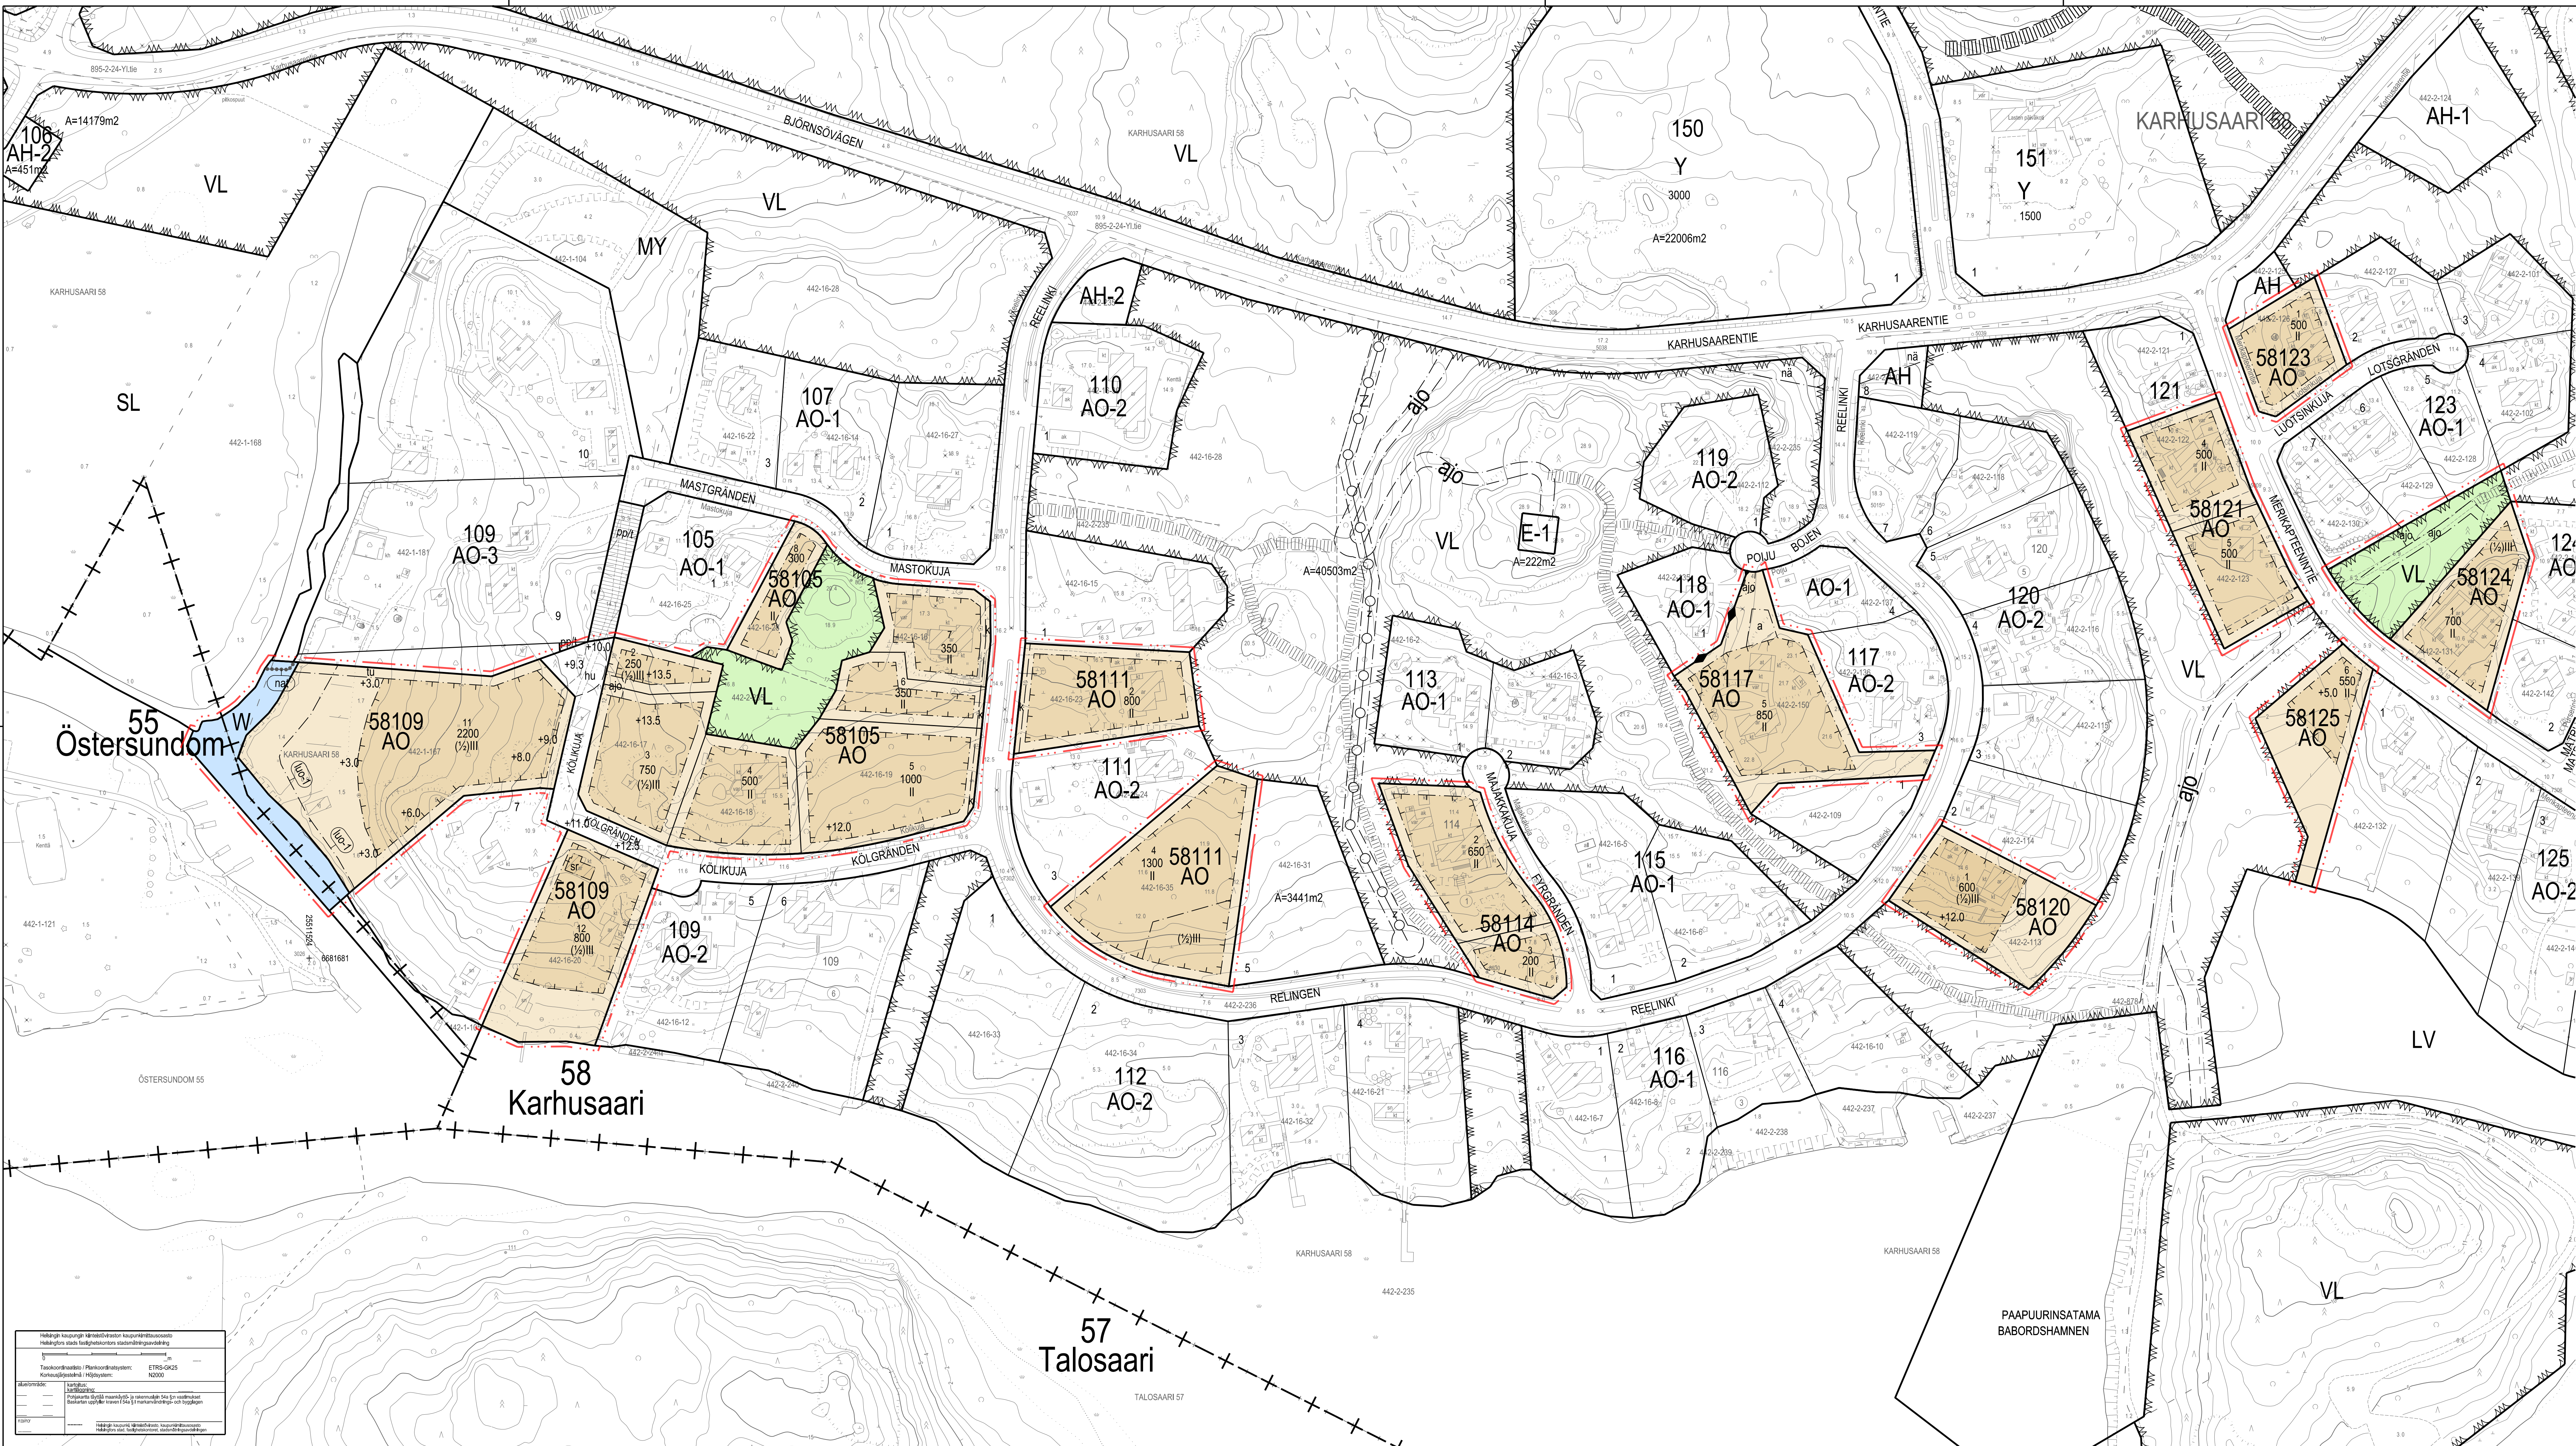

HELSINKI
HELSINGFORS

55. kaupunginosa (Östersundom)
vesialuetta
58. kaupunginosa (Karhusaari)
kortteleita 108, 114, 127, 135
kortteli 109 tontit 1-4, 7-8
kortteli 111 tontit 2 ja 4
kortteli 117 tontti 2
kortteli 120 tontti 1
kortteli 121 tontit 2 ja 3
kortteli 123 tontti 1
kortteli 124 tontti 1
kortteli 126 tontti 4
kortteli 128 tontit 1-2, 4 ja 6-9
kortteli 129 tontti 1
kortteli 130 tontti 1
kalu-, puisto- ja vesialuetta
Asemakaavan muutos 1:1000

55. stadsdelen (Östersundom)
vattenområden
58. stadsdelen (Björnsö)
kvarter 108, 114, 127, 135
kvarteret 109 tomterna 1-4, 7-8
kvarteret 111 tomterna 2 och 4
kvarteret 117 tomten 2
kvarteret 120 tomten 1
kvarteret 121 tomterna 2 och 3
kvarteret 123 tomten 1
kvarteret 124 tomten 1
kvarteret 126 tomten 4
kvarteret 128 tomterna 1-2, 4 och 6-9
kvarteret 129 tomten 1
kvarteret 130 tomten 1
gatu-, park- och vattenområden
Detaljplaneändring 1:1000

HELSINGIN KAUPUNKISUUNNITTELUVIRASTO
HELSINGFORS STADSPLANERINGSKONTOR

YLEISSUUNNITTELUOSASTO
ÖVERSIKTSPLANERINGSÄMBELNEN

KSLK	PIIRUSTUS
SPRLN	RITNING
NÄHTÄVÄNÄ	PÄÄVÄNÄ
TÄLLÄPÄSENDE	DATUM
MAIUTTU	LAATINUT
ÄNDÄD	UPPGJÖRD AV
	PIIRITÄYTT
	RIITÄD AV

HYVÄKSYTTY	
GOKÄND	
TUULTU VORMAN	
TRÄTT I KRAFT	

Luonnos osa A

14.3.2017

Saija Miettinen-Tuoma

Tuomas Lehtonen