


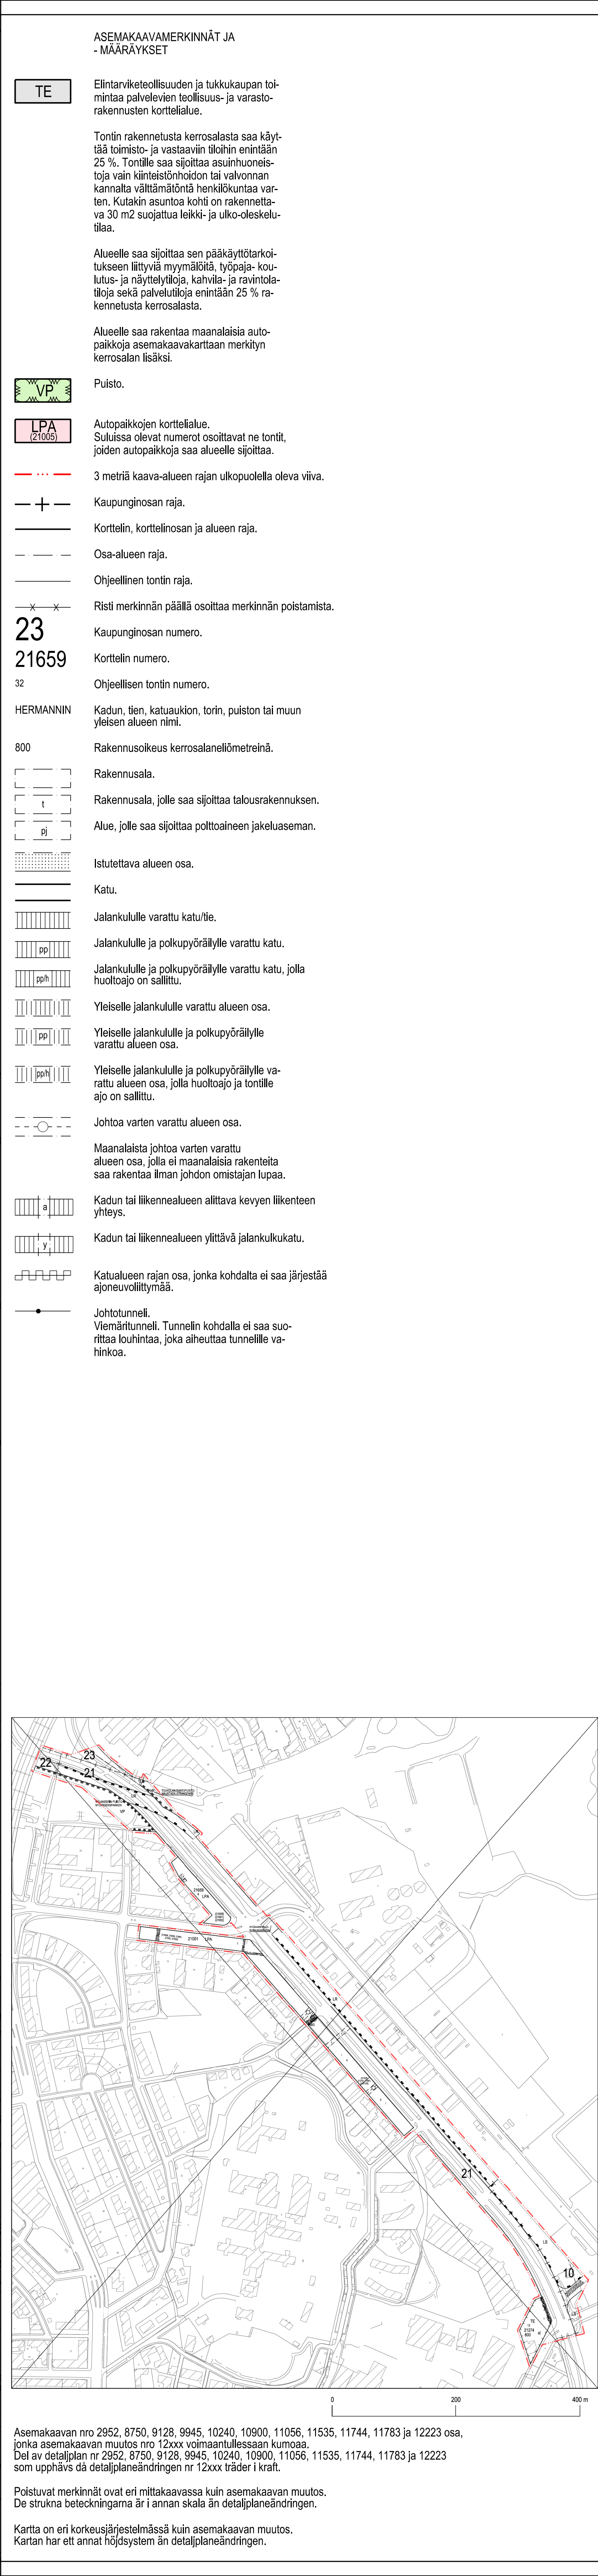

LPA-korttelialueella: - aluetta ei saa aidata, - huoltoajot ja tontille ajo sallitaan. - alue on rajattava puu- ja pensassielutuk-sin sekä Häkelälehdenkujan puolella matalalla muurilla. - alueen reunakiven on oltava graniittia. - saa rakentaa tarvittavia kunnallisteknisiä johtoja. Autopaikat: - AK- ja A -korttelialuetta varten 1 ap/125 m² asuntokerrosta. - AK -korttelialueen autopaikat tulee sijoittaa LPA -korttelialueelle. Alueen maaperä on tutkittava ennen rakennuksen myöntämistä ja pääsuunnitelmassa on kuvosietävä ennen rakentamiseen ryhtymistä. Tällä asemakaava-alueella kortteli-alueella on laadittava erillinen tonttijako.			
ASEMAKAAVA KOSKEE: 22. kaupunginosan (Vallila) katualuetta ASEMAKAAVAN MUUTOS KOSKEE: 10. kaupunginosan (Sörmäinen, Kalasatama, Hermanninranta) katu- ja satama-alueita 21. kaupunginosan (Hermannin, Kyläsaari, Hermanninmäki, Hermanninranta) korttelia 21001, korttelin 21274 tonttia 12, korttelin 21659 tonttia 6 ja puisto-, rautatie-, satama- ja katualueita 22. kaupunginosan (Vallila) katu- ja puistoalueita 23. kaupunginosan (Toukola, Arabianranta) katu- ja puistoalueita	DETALJPLANEN GÄLLER: 22 stadsdelen (Vallgård) gatuområde DETALJPLANEÄNDRINGEN GÄLLER: 10 stadsdelen (Sörmäs, Fiskehamnen, Her-manstadsstranden) gatu- och hamnområden 21 stadsdelen (Hermanstad, Byholmen, Her-manstadsbacken, Hermanstadsstranden) kvarteret 21001, kvarteret 21274 tomten 12, kvarteret 21659 tomten 6 och kvarteret 21659 tomten 6 och gatuområdet 22 stadsdelen (Vallgård) gatu- och parkområden 23 stadsdelen (Majstad, Arabiastranden) gatu- och parkområden		
LUONNOS			
<table border="0" style="width: 100%;"> <tr> <td style="width: 50%; vertical-align: top;">  HELSINKI HELSINGFORS Kaupungin nimi / Namnet 12xxx Dokumentinumero/Dokumentnummer HEL Huoltokoodi/ 3741_1 Pääkäsyt/Datum </td> <td style="width: 50%; vertical-align: top;"> Asemakaavoitus Detaljplanläggning Kaupungin nimi / Planens namn Hermannin rantatie Luottokuvapöytäkirja av. Tuomas Hakala Hyväksyntäpäivä Raija Junnilinen Asemakaavapäätös/Statistikbeslut Marja Piiroinen </td> </tr> </table>  0 200 m 1:2000 Tasokoordinaattijärjestelmä/Punktkoordinatsystem ETRS-GK25 N2000 Pohjakuuden hyväksyjän/Godkännandegivarens 5 Kartat ja julkaisuselitys/julkisöns förklaring Mittakaava/Skala Karttasuoritus/Kartlaggning N:o 10		 HELSINKI HELSINGFORS Kaupungin nimi / Namnet 12xxx Dokumentinumero/Dokumentnummer HEL Huoltokoodi/ 3741_1 Pääkäsyt/Datum	Asemakaavoitus Detaljplanläggning Kaupungin nimi / Planens namn Hermannin rantatie Luottokuvapöytäkirja av. Tuomas Hakala Hyväksyntäpäivä Raija Junnilinen Asemakaavapäätös/Statistikbeslut Marja Piiroinen
 HELSINKI HELSINGFORS Kaupungin nimi / Namnet 12xxx Dokumentinumero/Dokumentnummer HEL Huoltokoodi/ 3741_1 Pääkäsyt/Datum	Asemakaavoitus Detaljplanläggning Kaupungin nimi / Planens namn Hermannin rantatie Luottokuvapöytäkirja av. Tuomas Hakala Hyväksyntäpäivä Raija Junnilinen Asemakaavapäätös/Statistikbeslut Marja Piiroinen		
<table border="0" style="width: 100%;"> <tr> <td style="width: 50%; vertical-align: top;"> Käsitteily ja muutokset/Behandlingar och förändringar: Näköalakuva (MRG, 65%) Pääkäsyt (MRG, 65%) </td> <td style="width: 50%; vertical-align: top;"> Hyväksyntä/Godkänd Tulostusvoima TSEI 1:1000 </td> </tr> </table>		Käsitteily ja muutokset/Behandlingar och förändringar: Näköalakuva (MRG, 65%) Pääkäsyt (MRG, 65%)	Hyväksyntä/Godkänd Tulostusvoima TSEI 1:1000
Käsitteily ja muutokset/Behandlingar och förändringar: Näköalakuva (MRG, 65%) Pääkäsyt (MRG, 65%)	Hyväksyntä/Godkänd Tulostusvoima TSEI 1:1000		