

Hakaniemenranta

Asemakaavan ja asemakaavan muutoksen liikennesuunnitelma





29.10.2018

Helsingin kaupunki

Lähtökohdat


- Asemakaava
- Pyöräliikenteen tavoiteverkko
- Kruunusillat -raitiotie

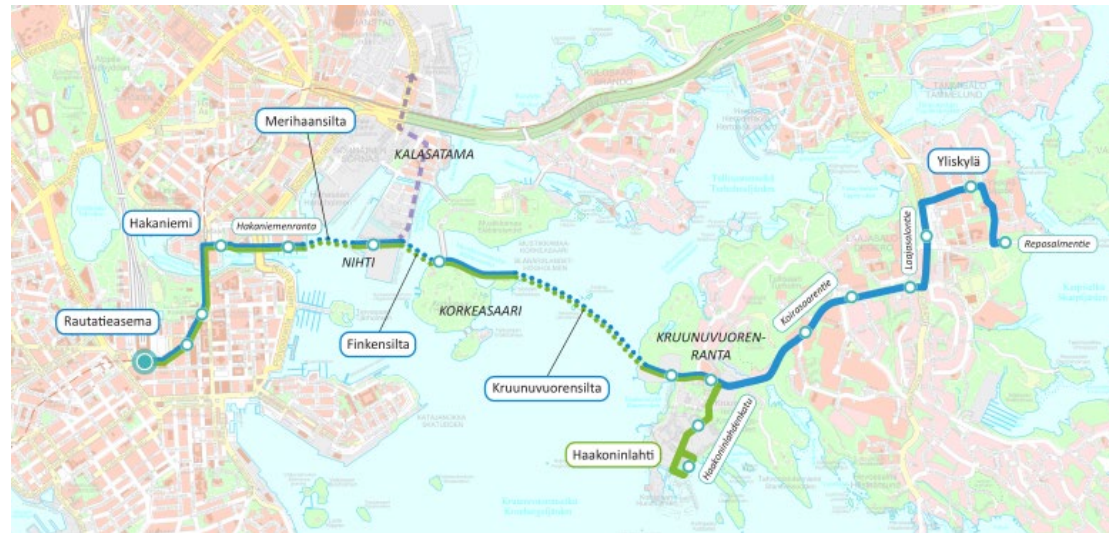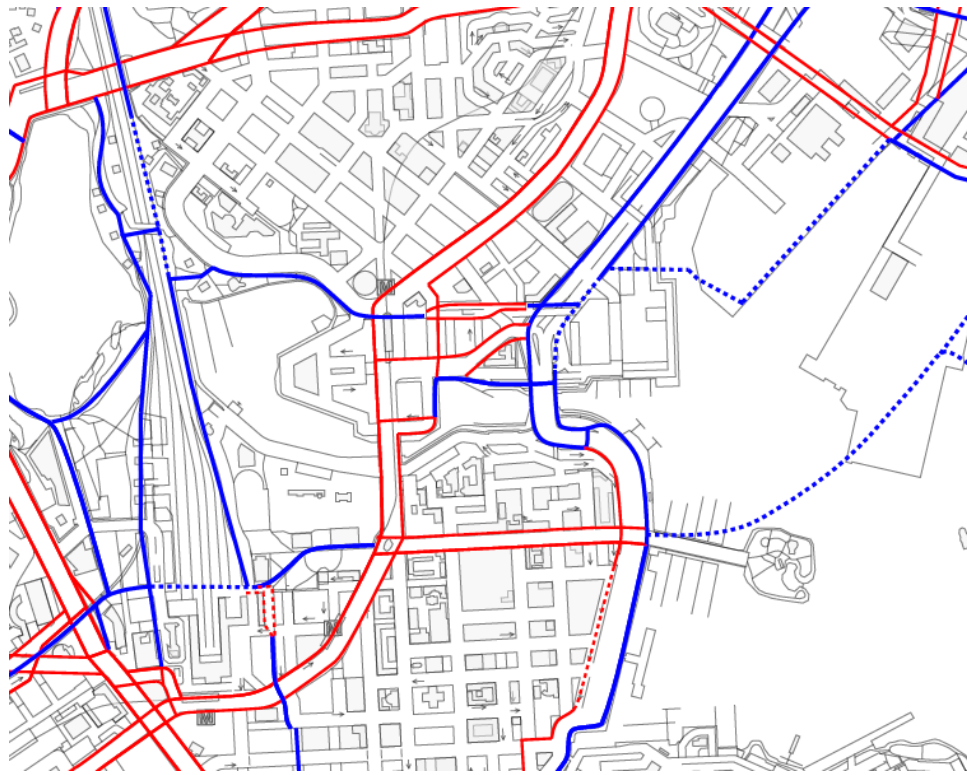


Sillat
Pyöräily
Muuttuvat ajoreitit

1. Risteysjärjestelyt
2. Uusi pyörätie
3. Raitiotie-
/bussipysäkki

Helsinki

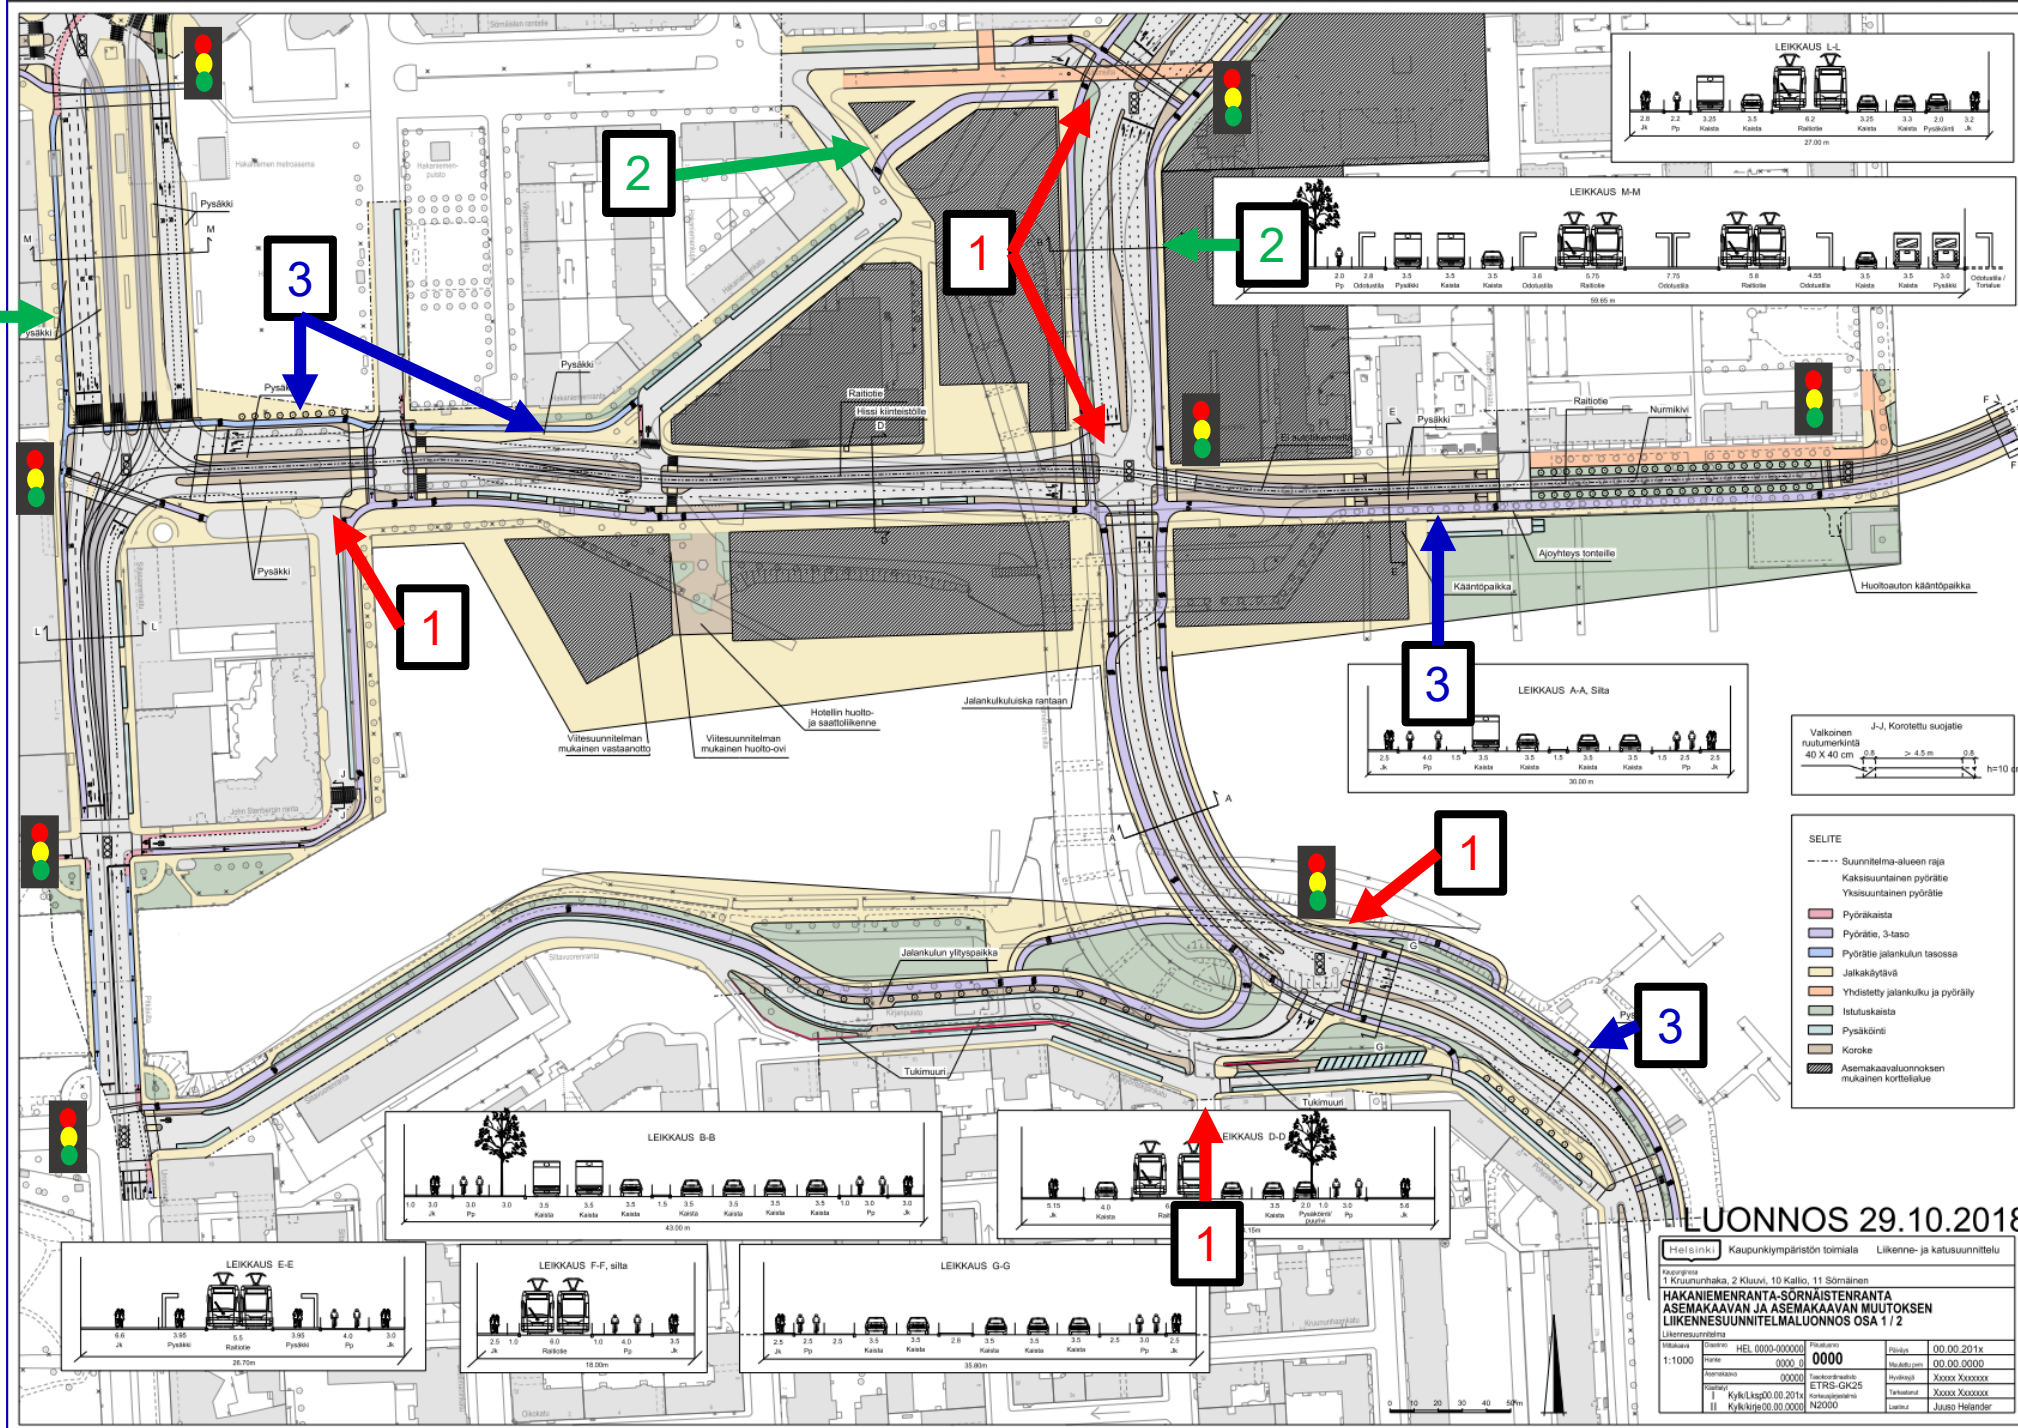

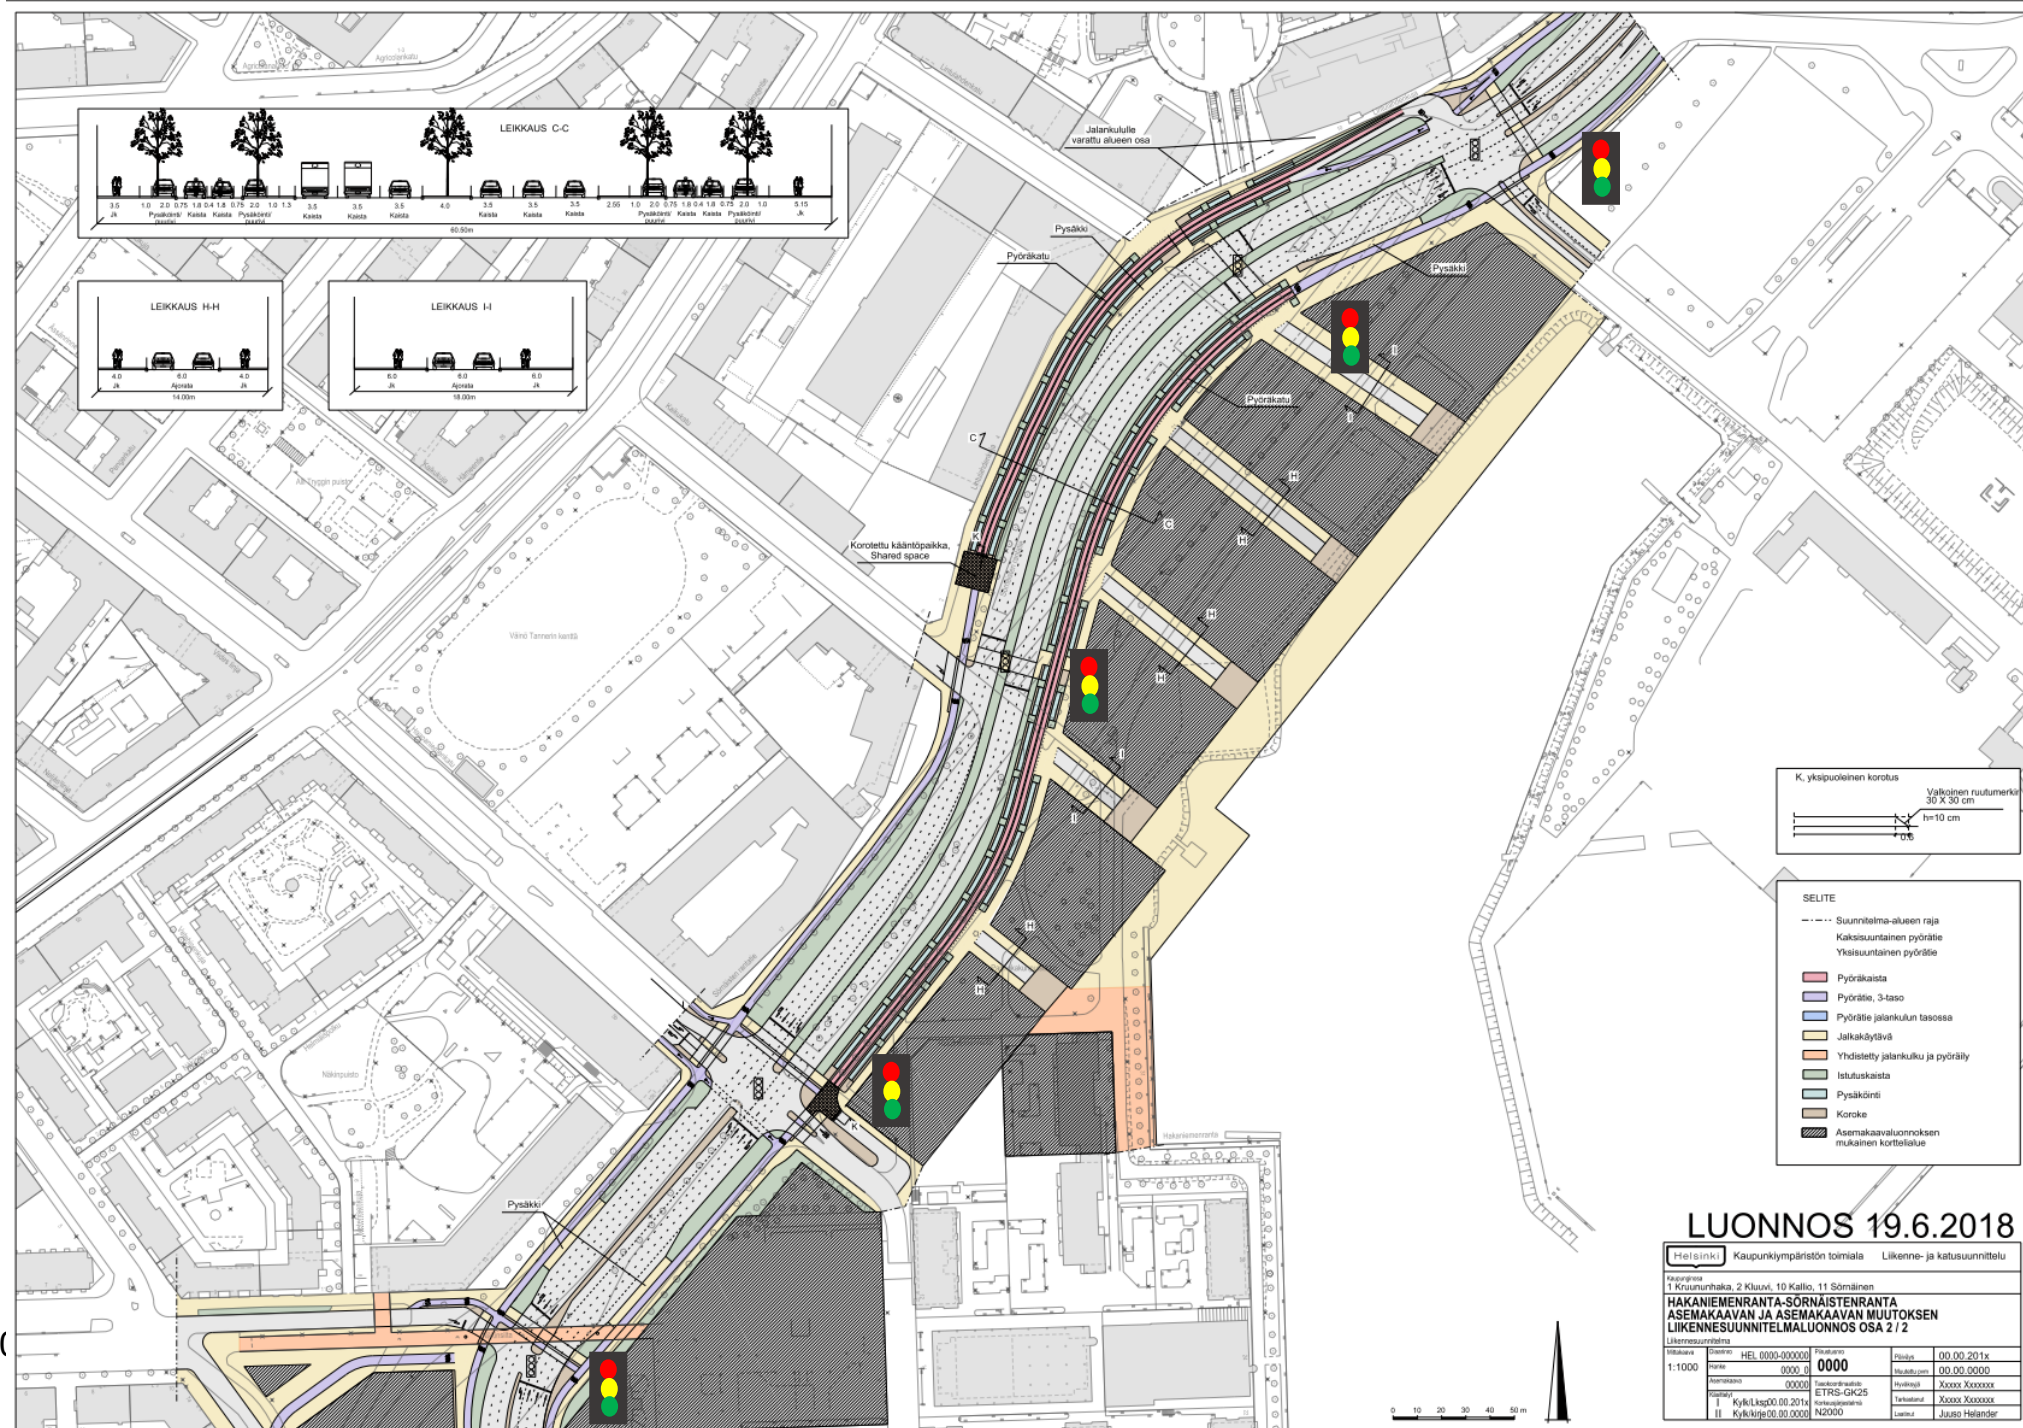

LUONNOS 19.6.2018

Helsinki Kaupunkiympäristön toimiala Liikenne- ja katusuunnittelu			
HAKANIEMENRANTA-SÖRNÄISTENRANTA ASEMAKAAVAN JA ASEMAKAAVAN MUUTOKSEN LIIKENNESUUNNITELMALUONNOS OSA 2 / 2			
Liikennesuunnittelu			

Kiitos!

Helsingin kaupunki

Kaupunkiympäristö, maankäyttö ja
kaupunkirakenne

Liikenne- ja katusuunnittelu



29.10.2018

Helsingin kaupunki