


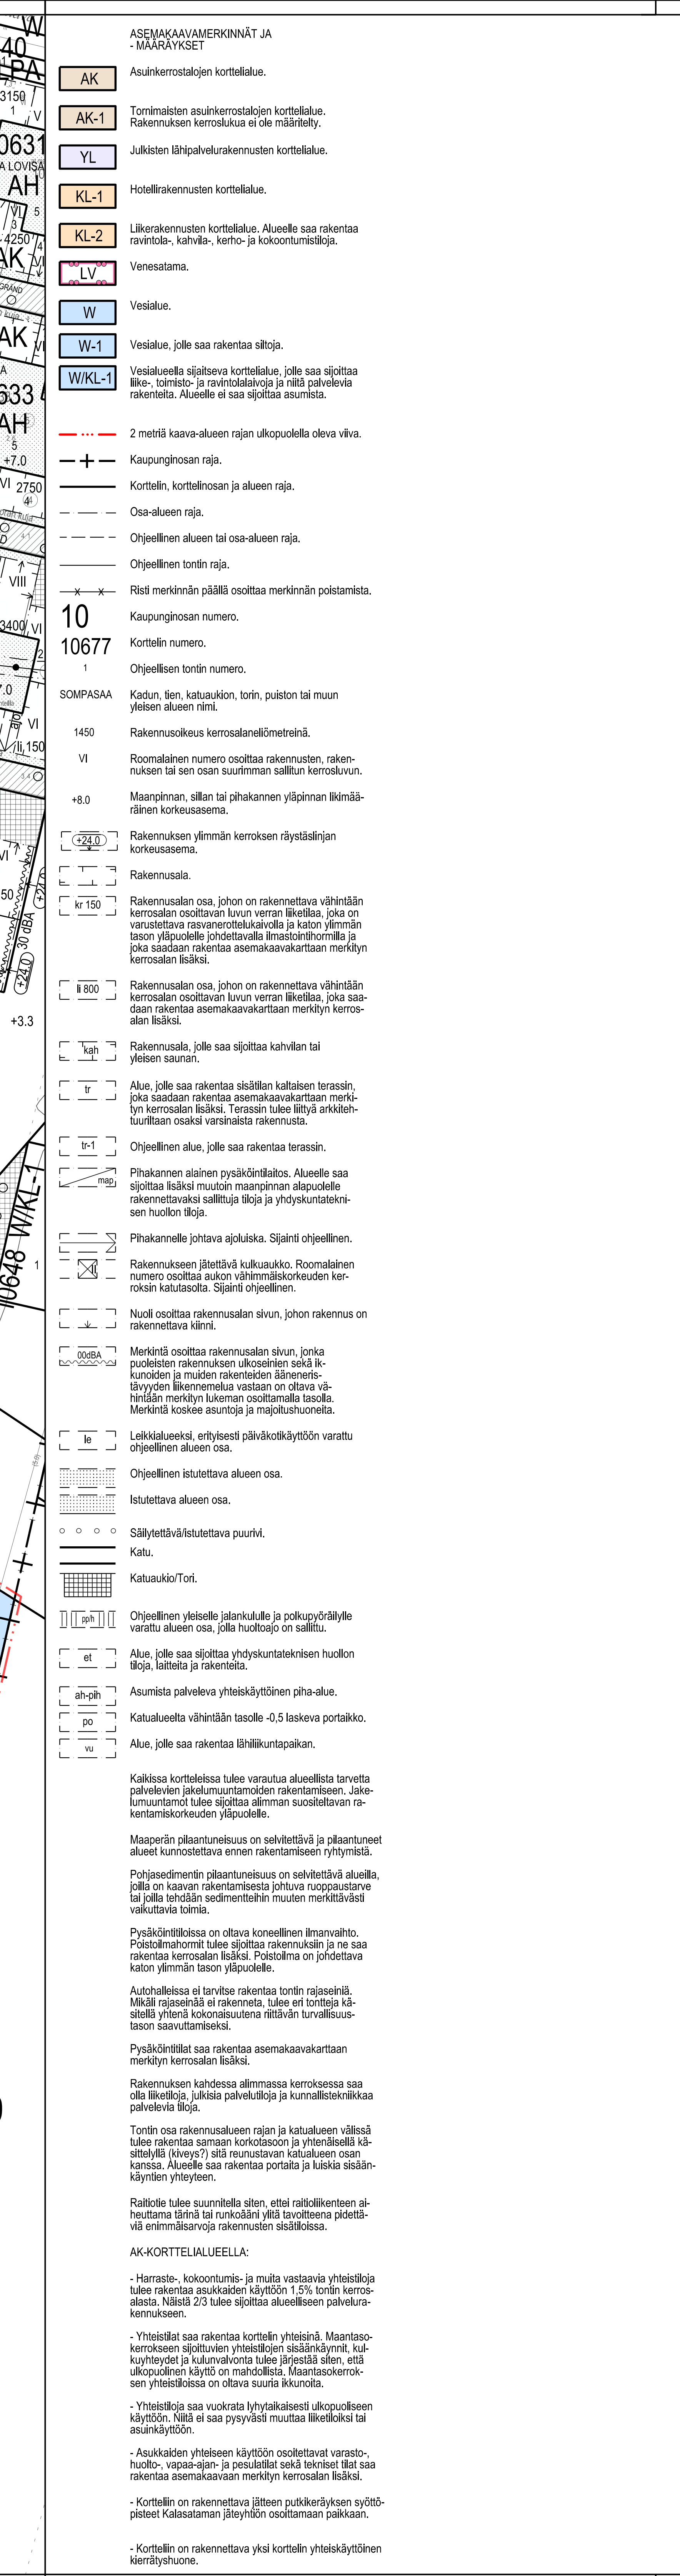

ASEMAKAAVA KOSKEE: 10. kaupunginosan (Sörmälinen, Hanasaari, Viihonvuori) vesialuetta	DETAALIPLANEN GÄLLER: 10 stadsdelen (Sörmäs, Hanaholmen, Vilhelmsberg) vattenområdet
ASEMAKAAVAN MUUTOS KOSKEE: 10. kaupunginosan (Sörmälinen, Sompas- saari, Hanasaari, Viihonvuori) satama-, vesi- ja katualueita	DETAALIPLANÄNDRINGEN GÄLLER: 10 stadsdelen (Sörmäs, Sumparn, Hanaholmen, Vilhelmsberg) hamn-, vatten- och gatoområden
(muodostuvat uudet kortellit 10667-10680)	(de nya kvarteren 10667-10680 bildas)

(muodostuvat uudet korttelit 10667-10680) (de nya kvarteren 10667-10680 bildas)

[illegible]