
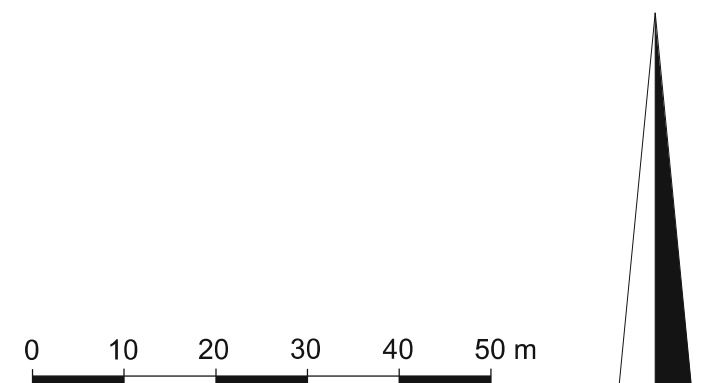
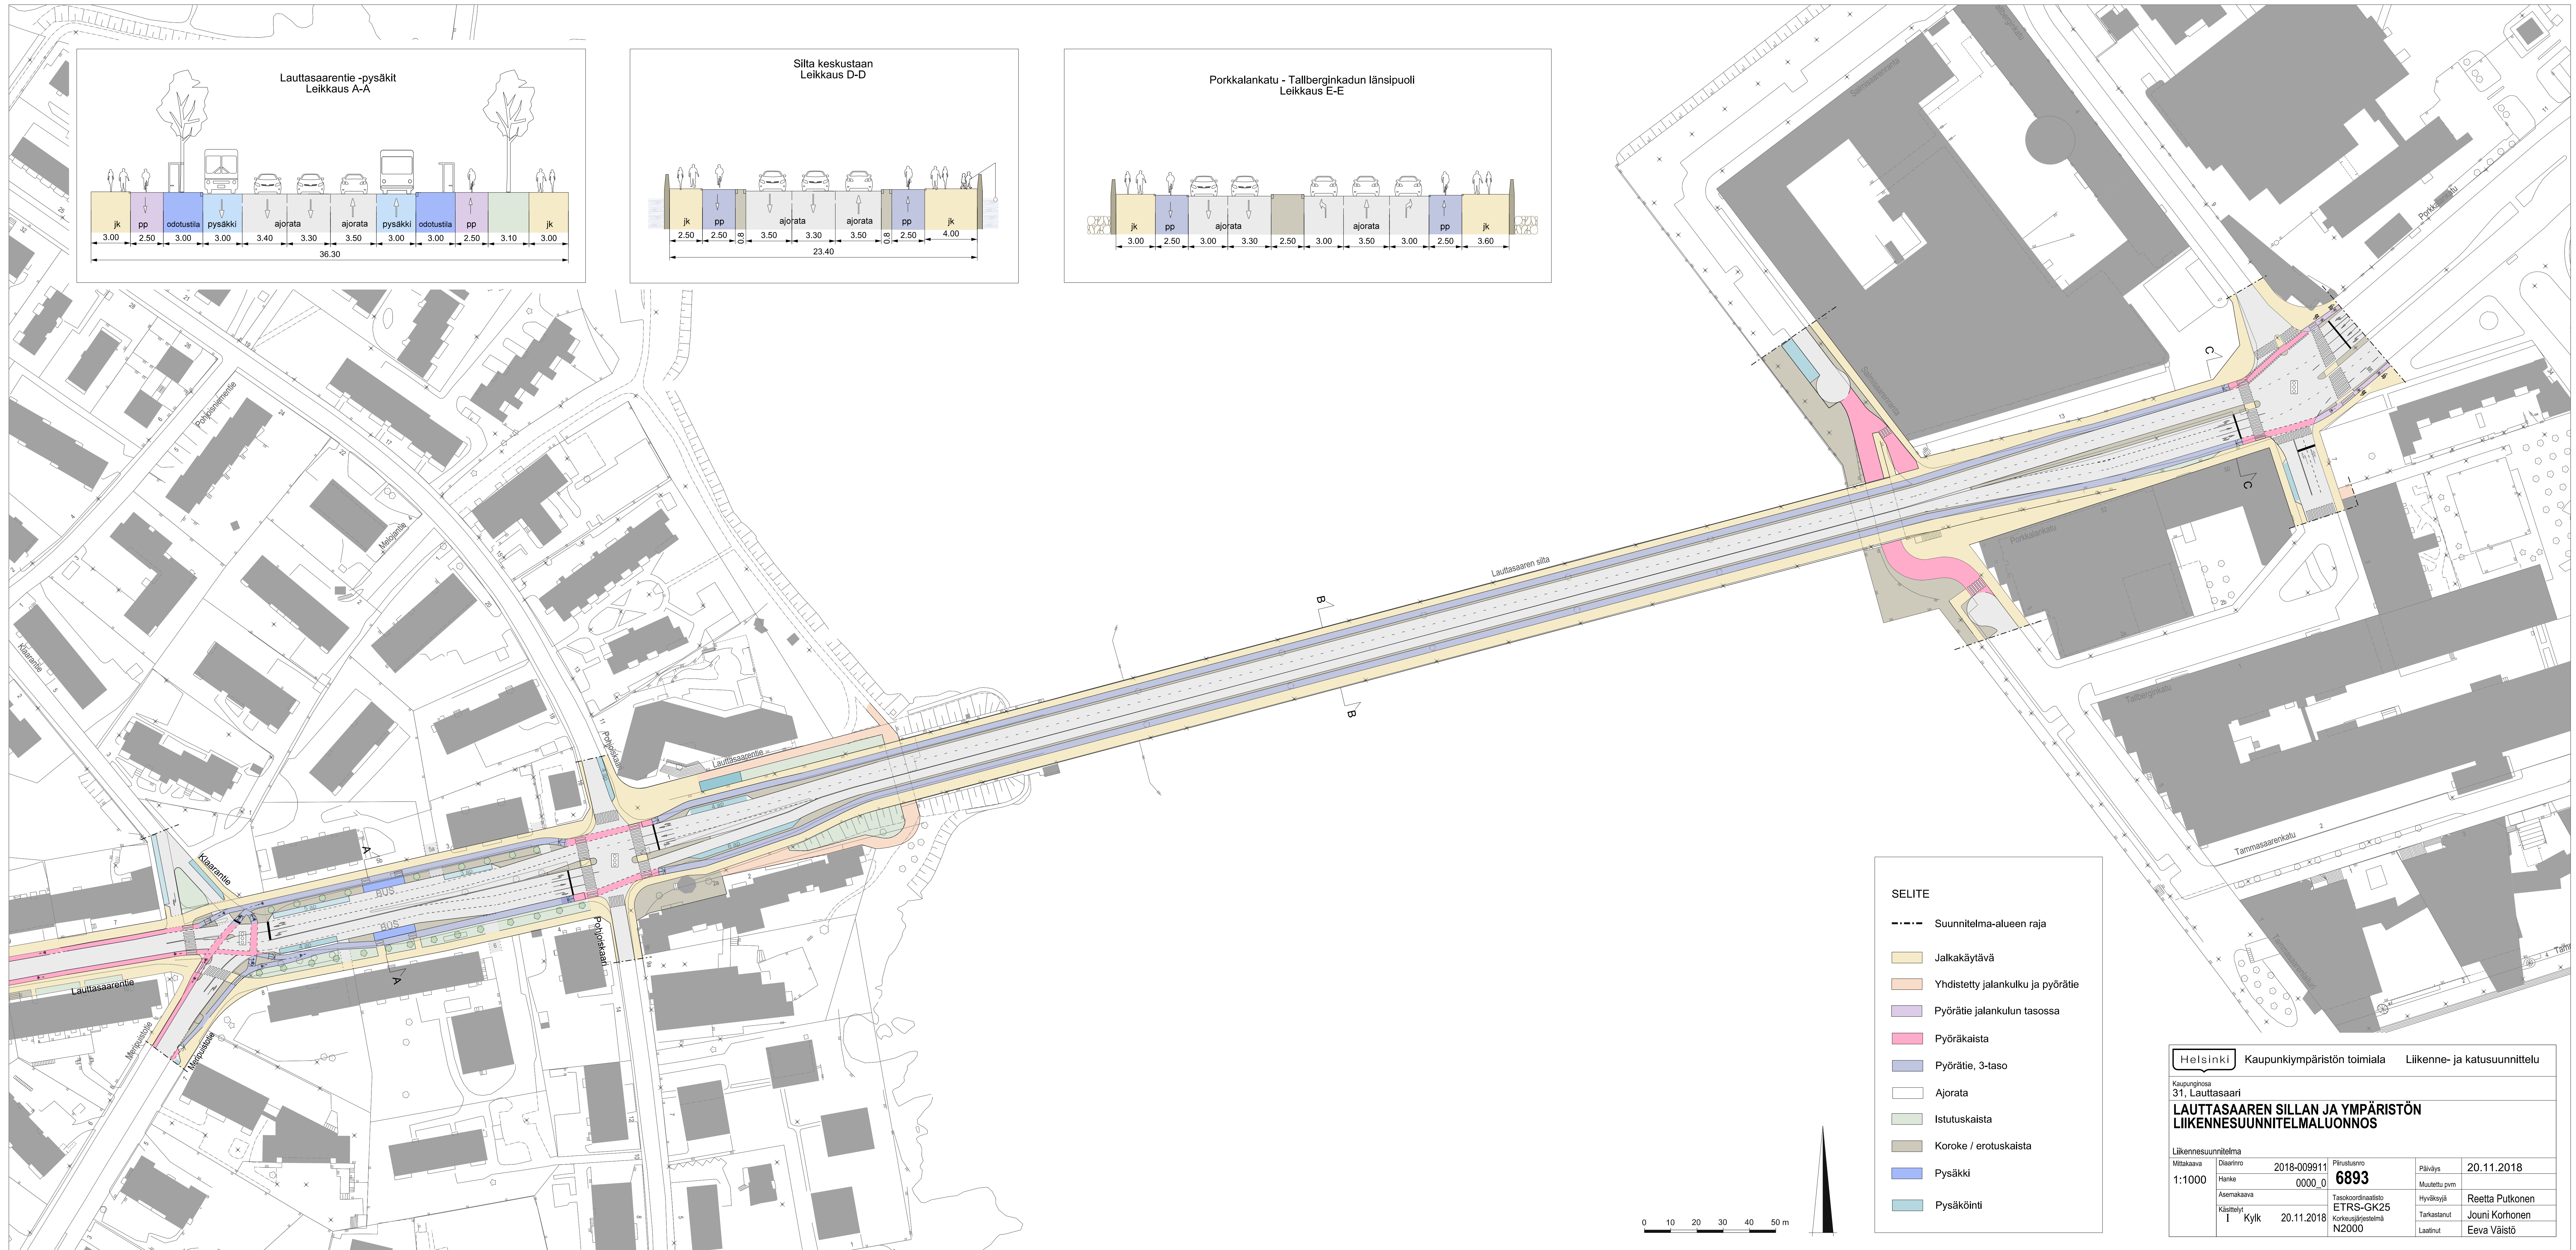
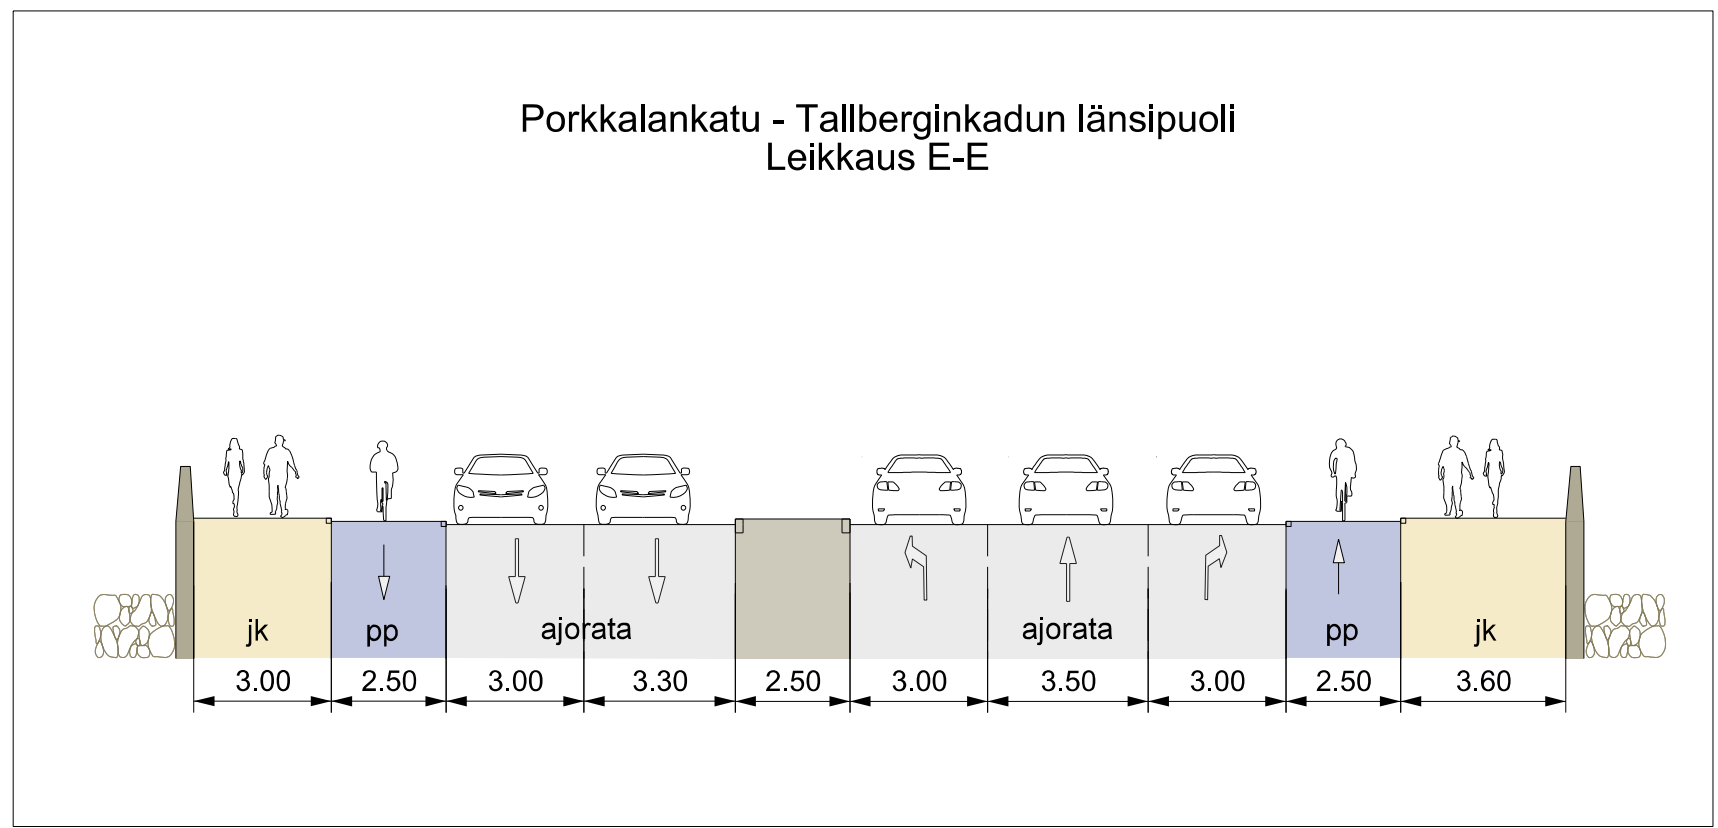
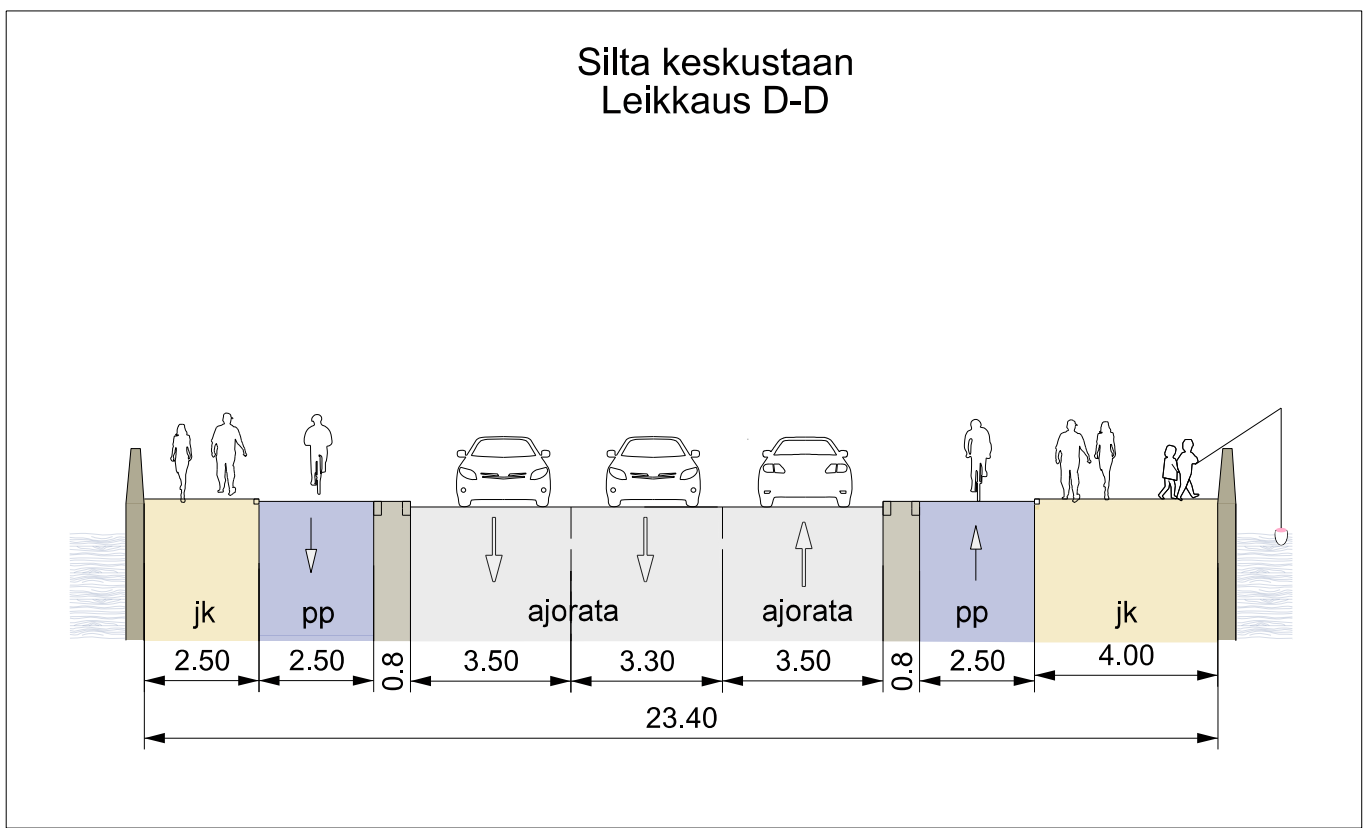


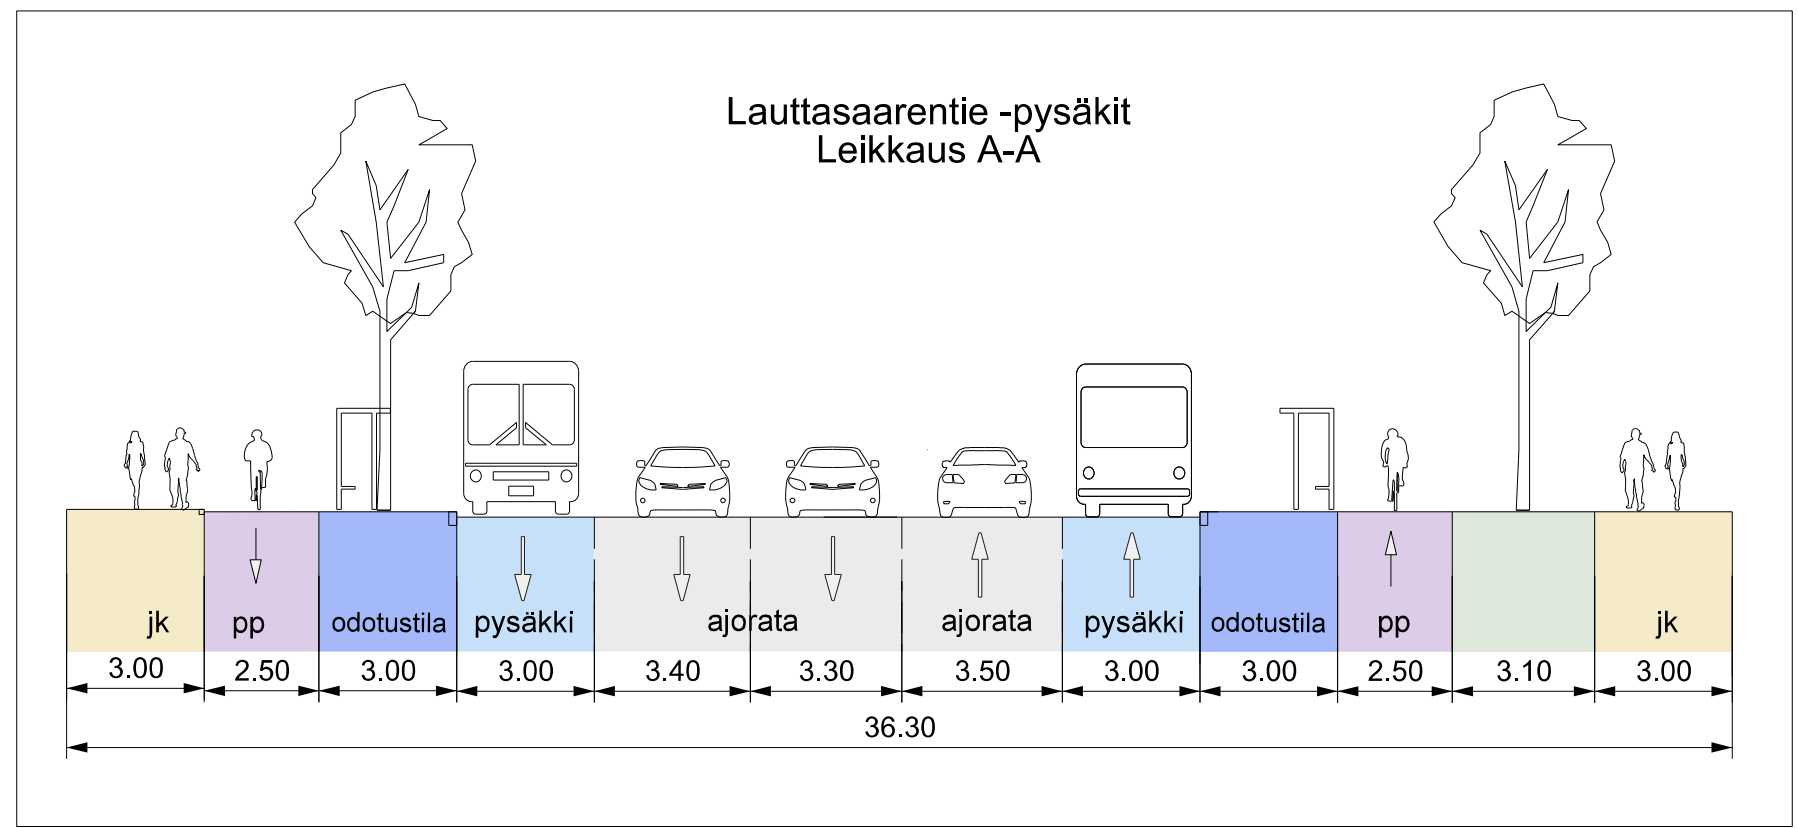

SELITE	
	Suunnitelma-alueen raja
	Jalkakäytävä
	Yhdistetty jalankulku ja pyörätie
	Pyörätie jalankulun tasossa
	Pyöräkaista
	Pyörätie, 3-taso
	Ajorata
	Istutuskaista
	Koroke / erotuskaista
	Pysäkki
	Pysäköinti

Helsinki

Kaupunkiympäristön toimiala

Liikenne- ja katusuunnittelu

Kaupunginosa

31, Lauttasaari

LAUTTASAAREN SILLAN JA YMPÄRISTÖN

LIIKENNESUUNNITELMALUONNOS

Liikennesuunnitelma

Mittakaava

1:1000

Diagnoosi

2018-009811

Harke

0000_0

Piirustuksen numero

6893

Asemakaava

I

Kylä

K

Kylä

20.11.2018

Tapahtumakausi

ETRS-GK25

Korkeusjärjestelmä

N2000

Päiväys

20.11.2018

Muutettu pvm

Hyväksynyt

Reetta Pulkonen

Tarkastanut

Jouni Korhonen

Laatinut

Eeva Väistö