




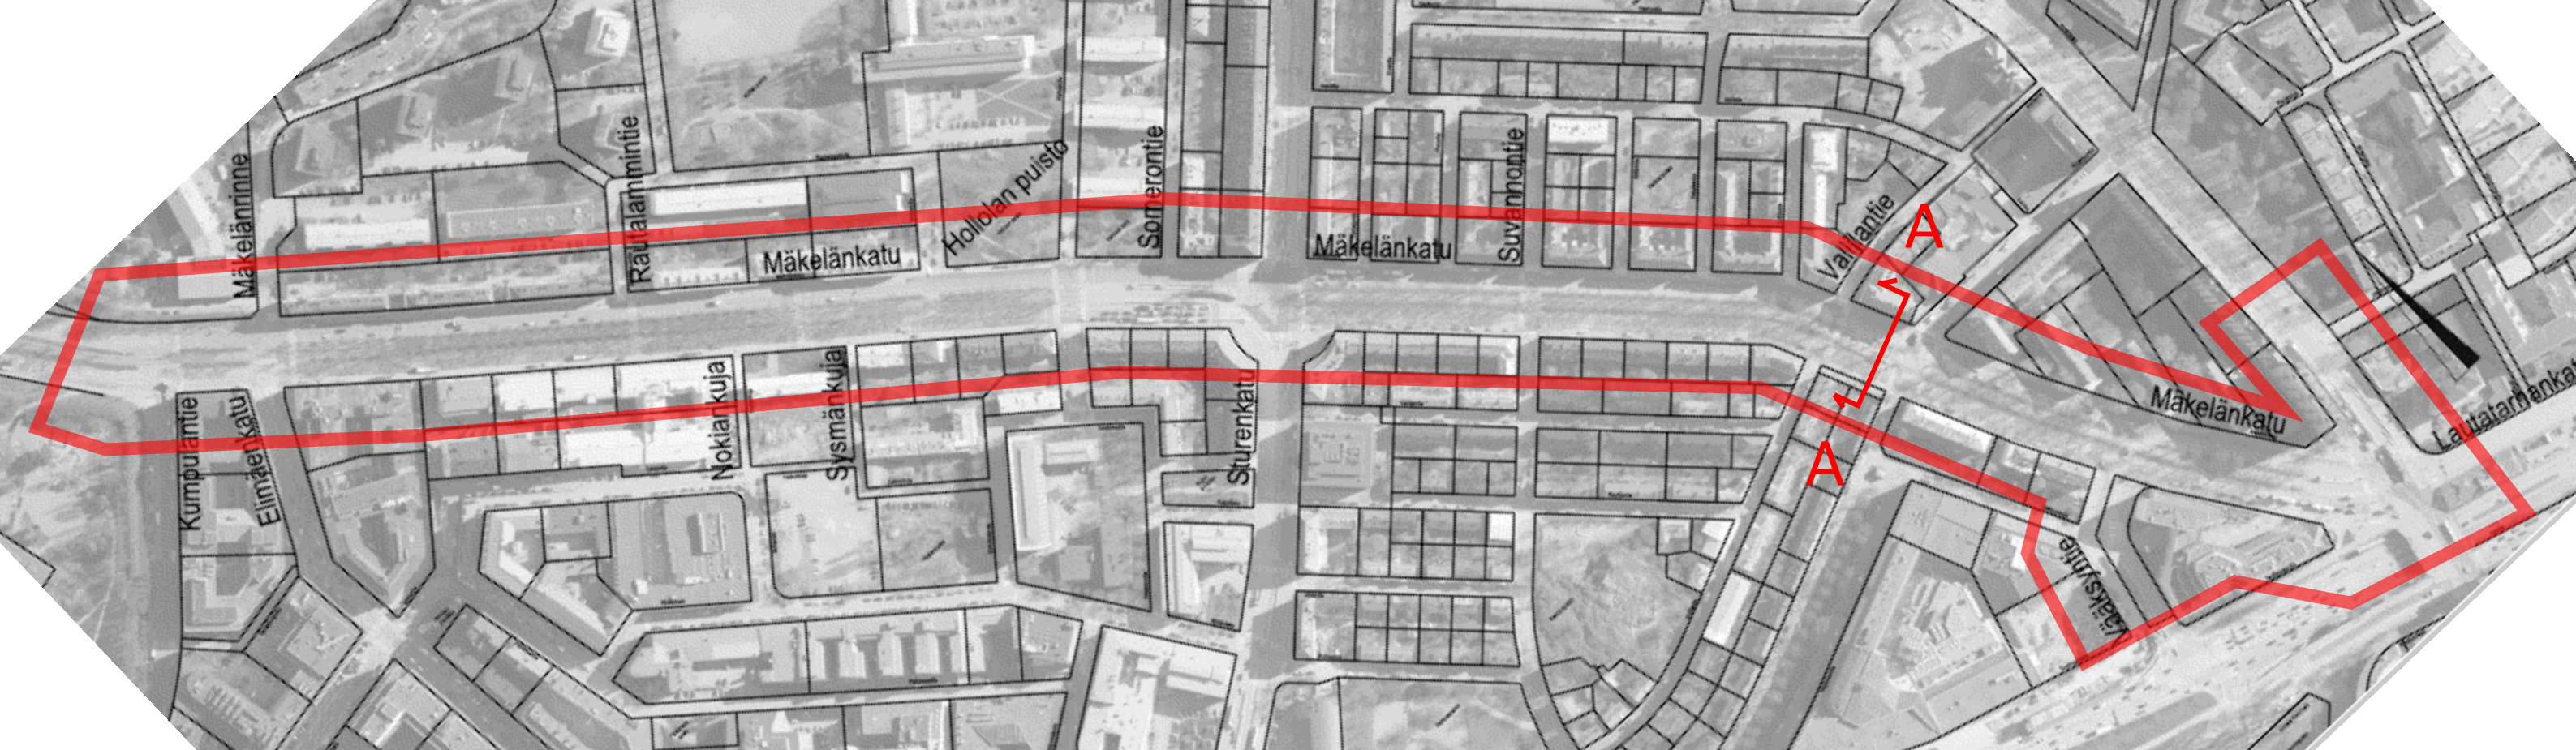


A – A Mäkelänkatu, nykytila

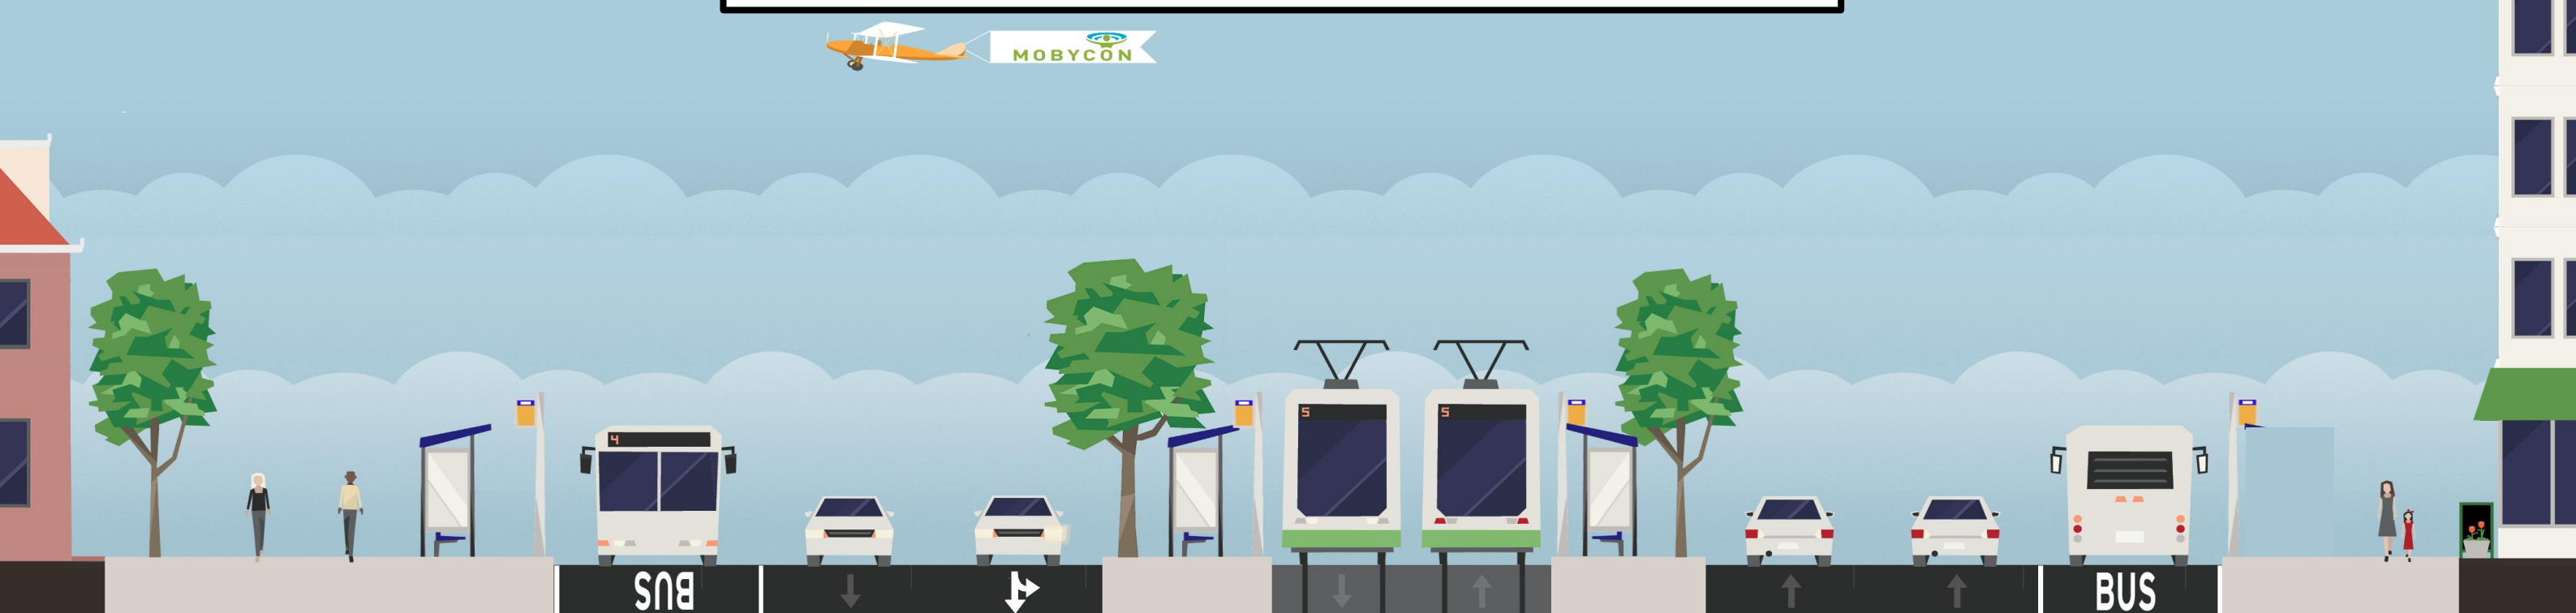

A – A Mäkelänkatu, vaihtoehdot VE1 ja VE2 (molemmissa sama)

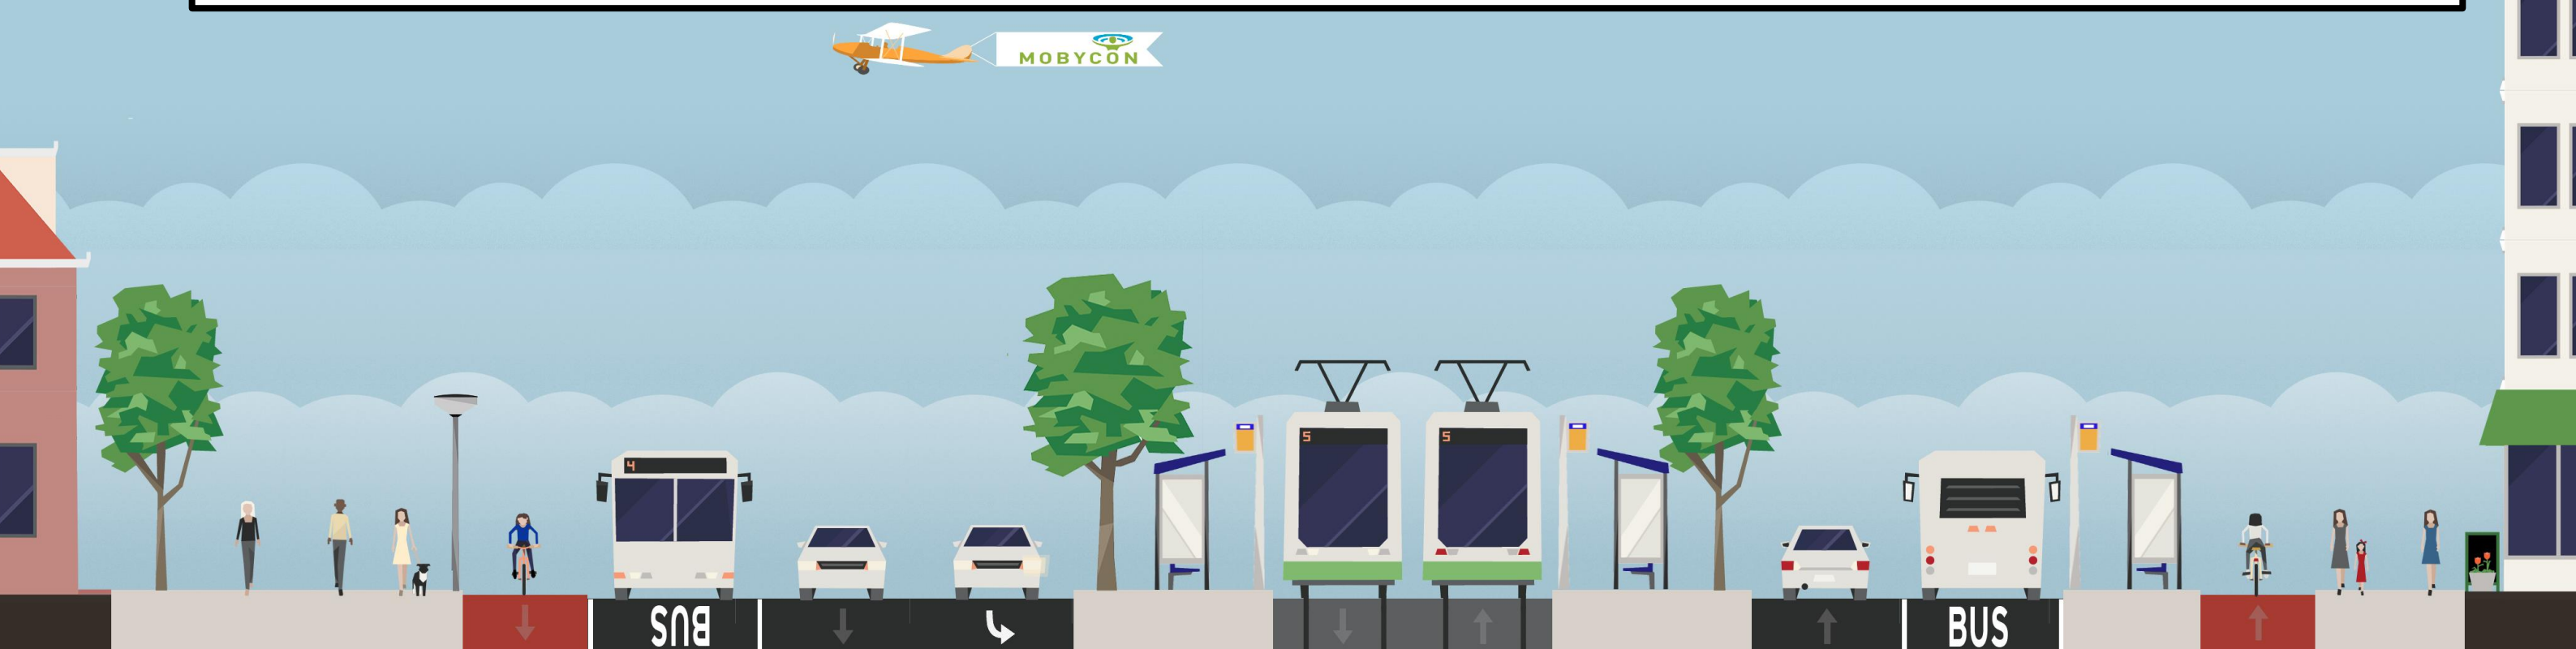

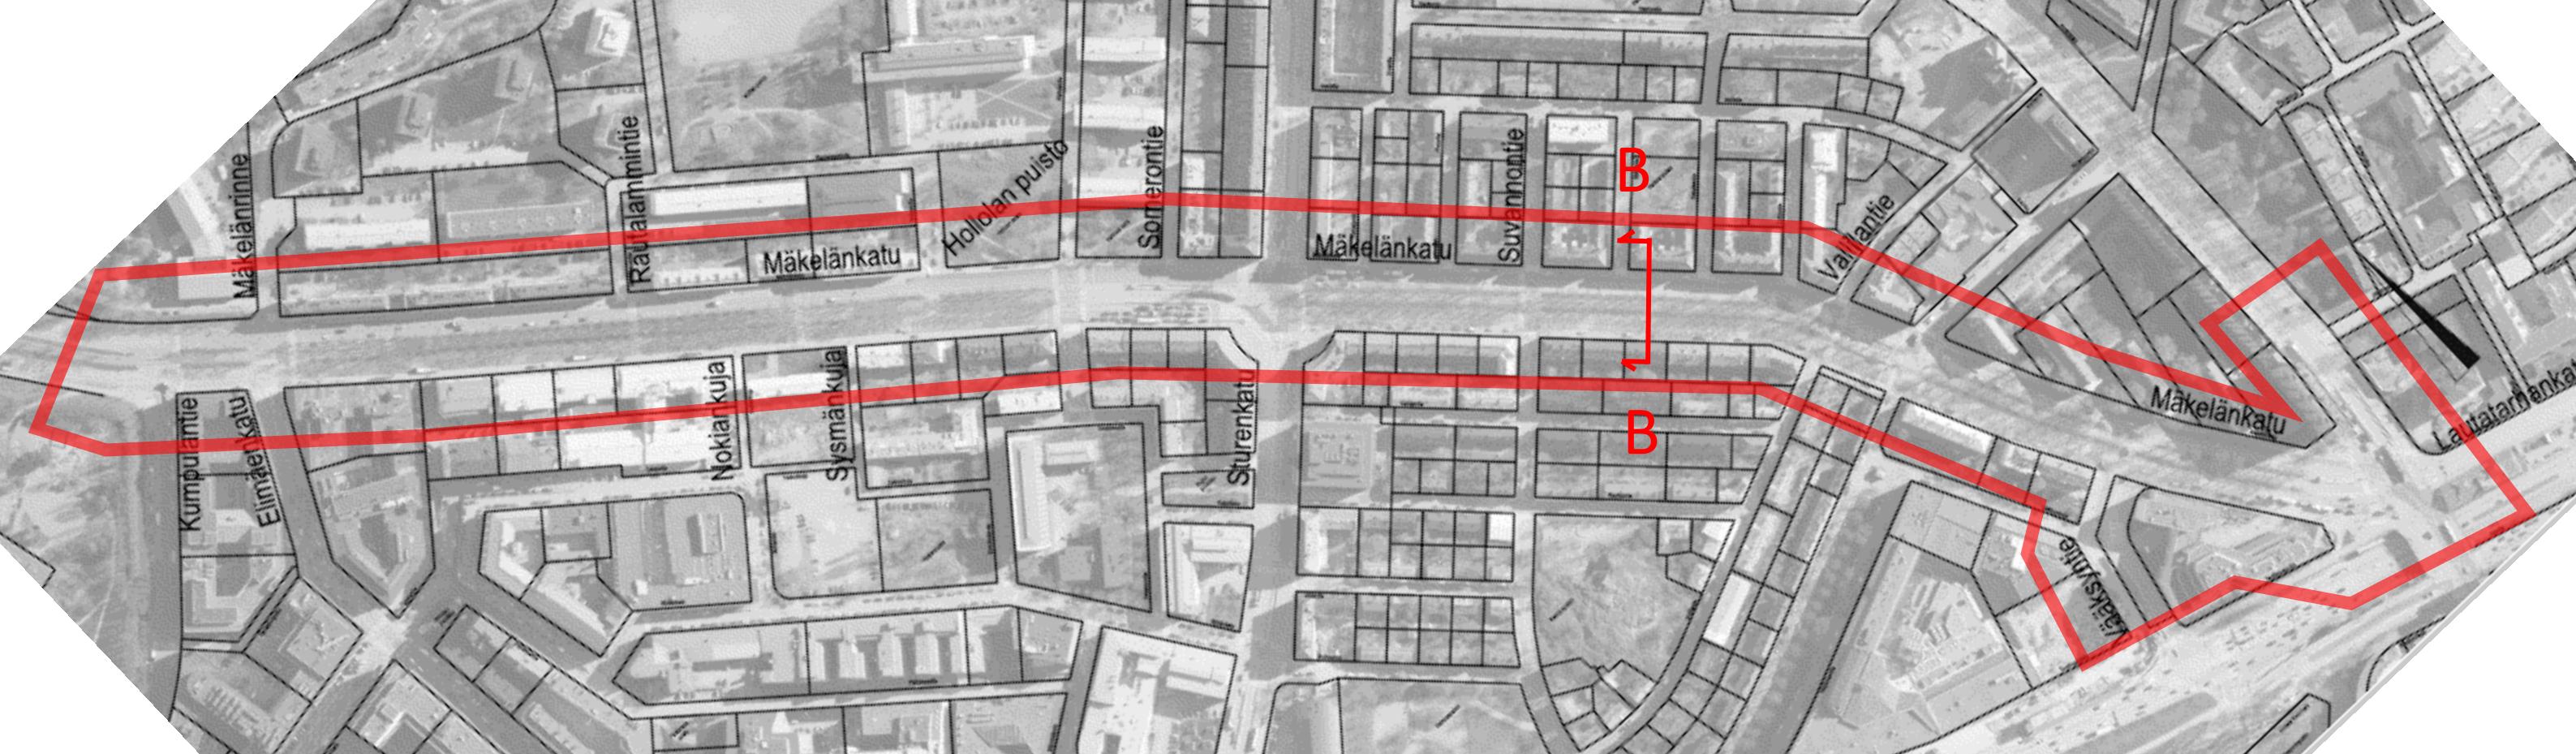


B – B Mäkelänkatu, nykytila



B – B Mäkelänkatu, vaihtoehdot VE1 ja VE2 (molemmissa sama)




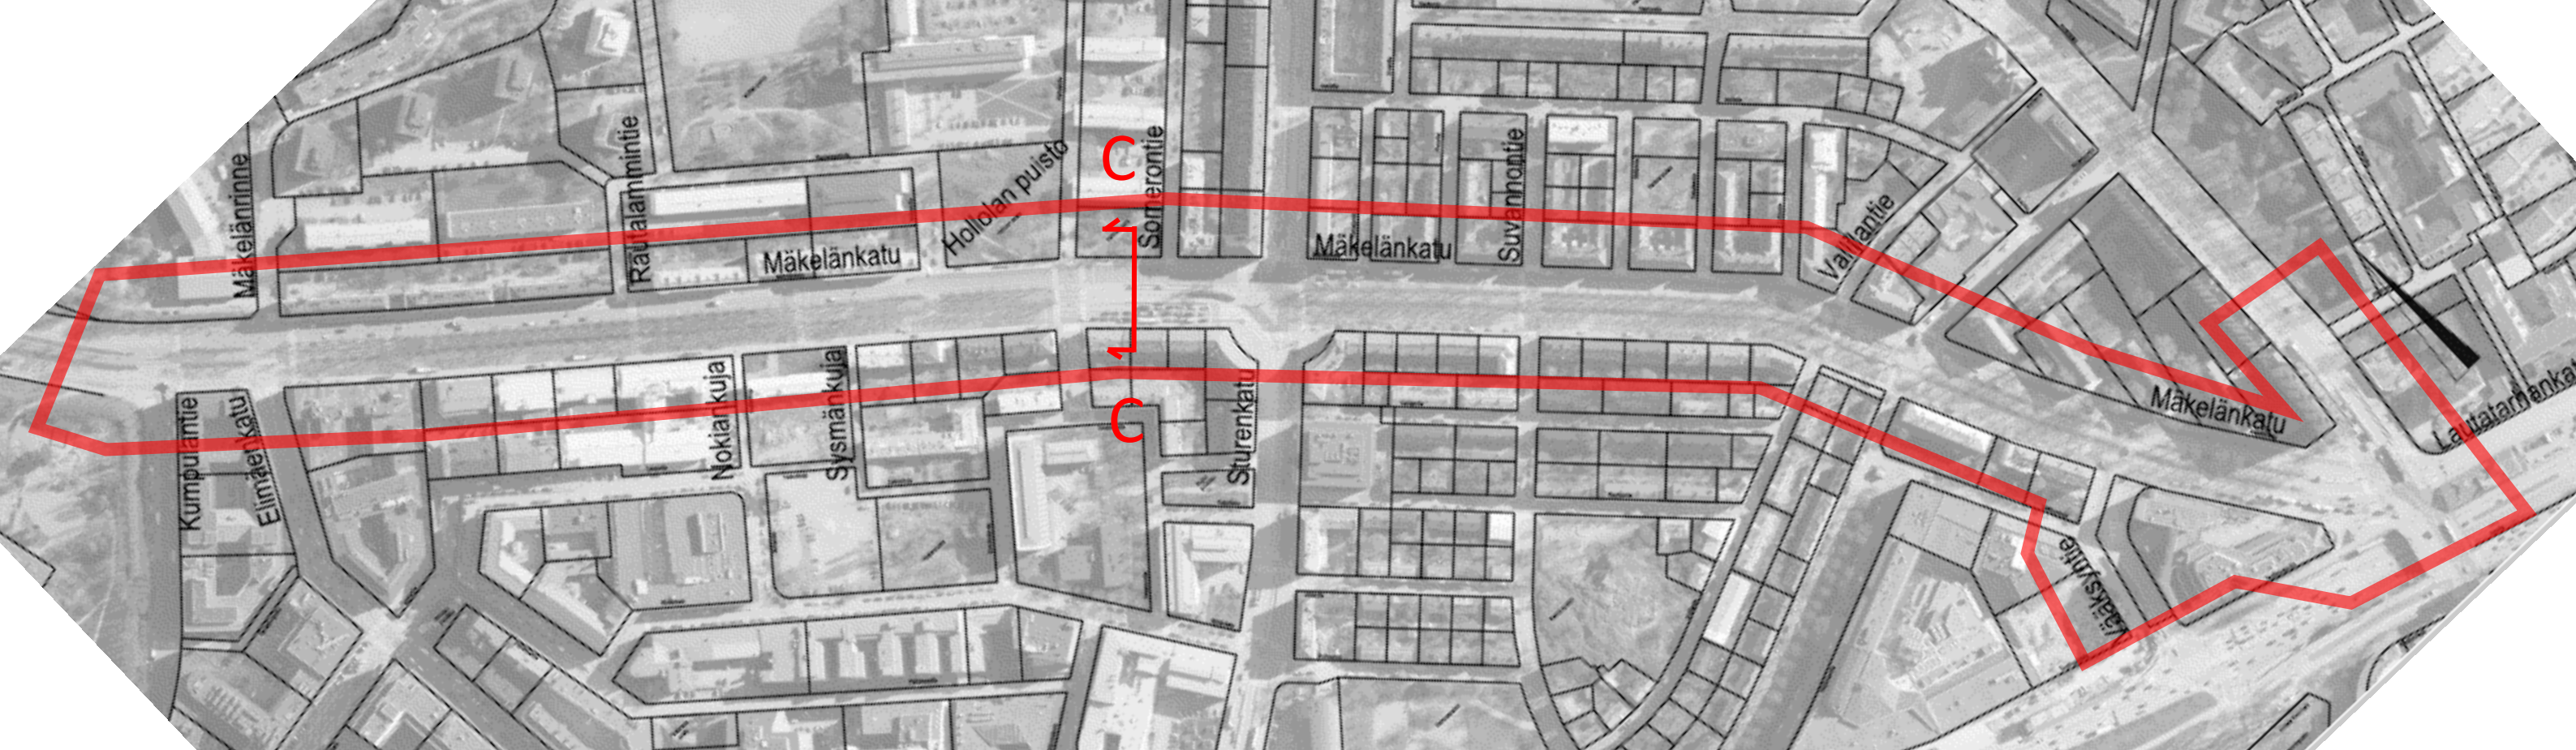

C – C Mäkelänkatu, nykytila



C – C Mäkelänkatu, vaihtoehdot VE1 ja VE2 (molemmissa sama)

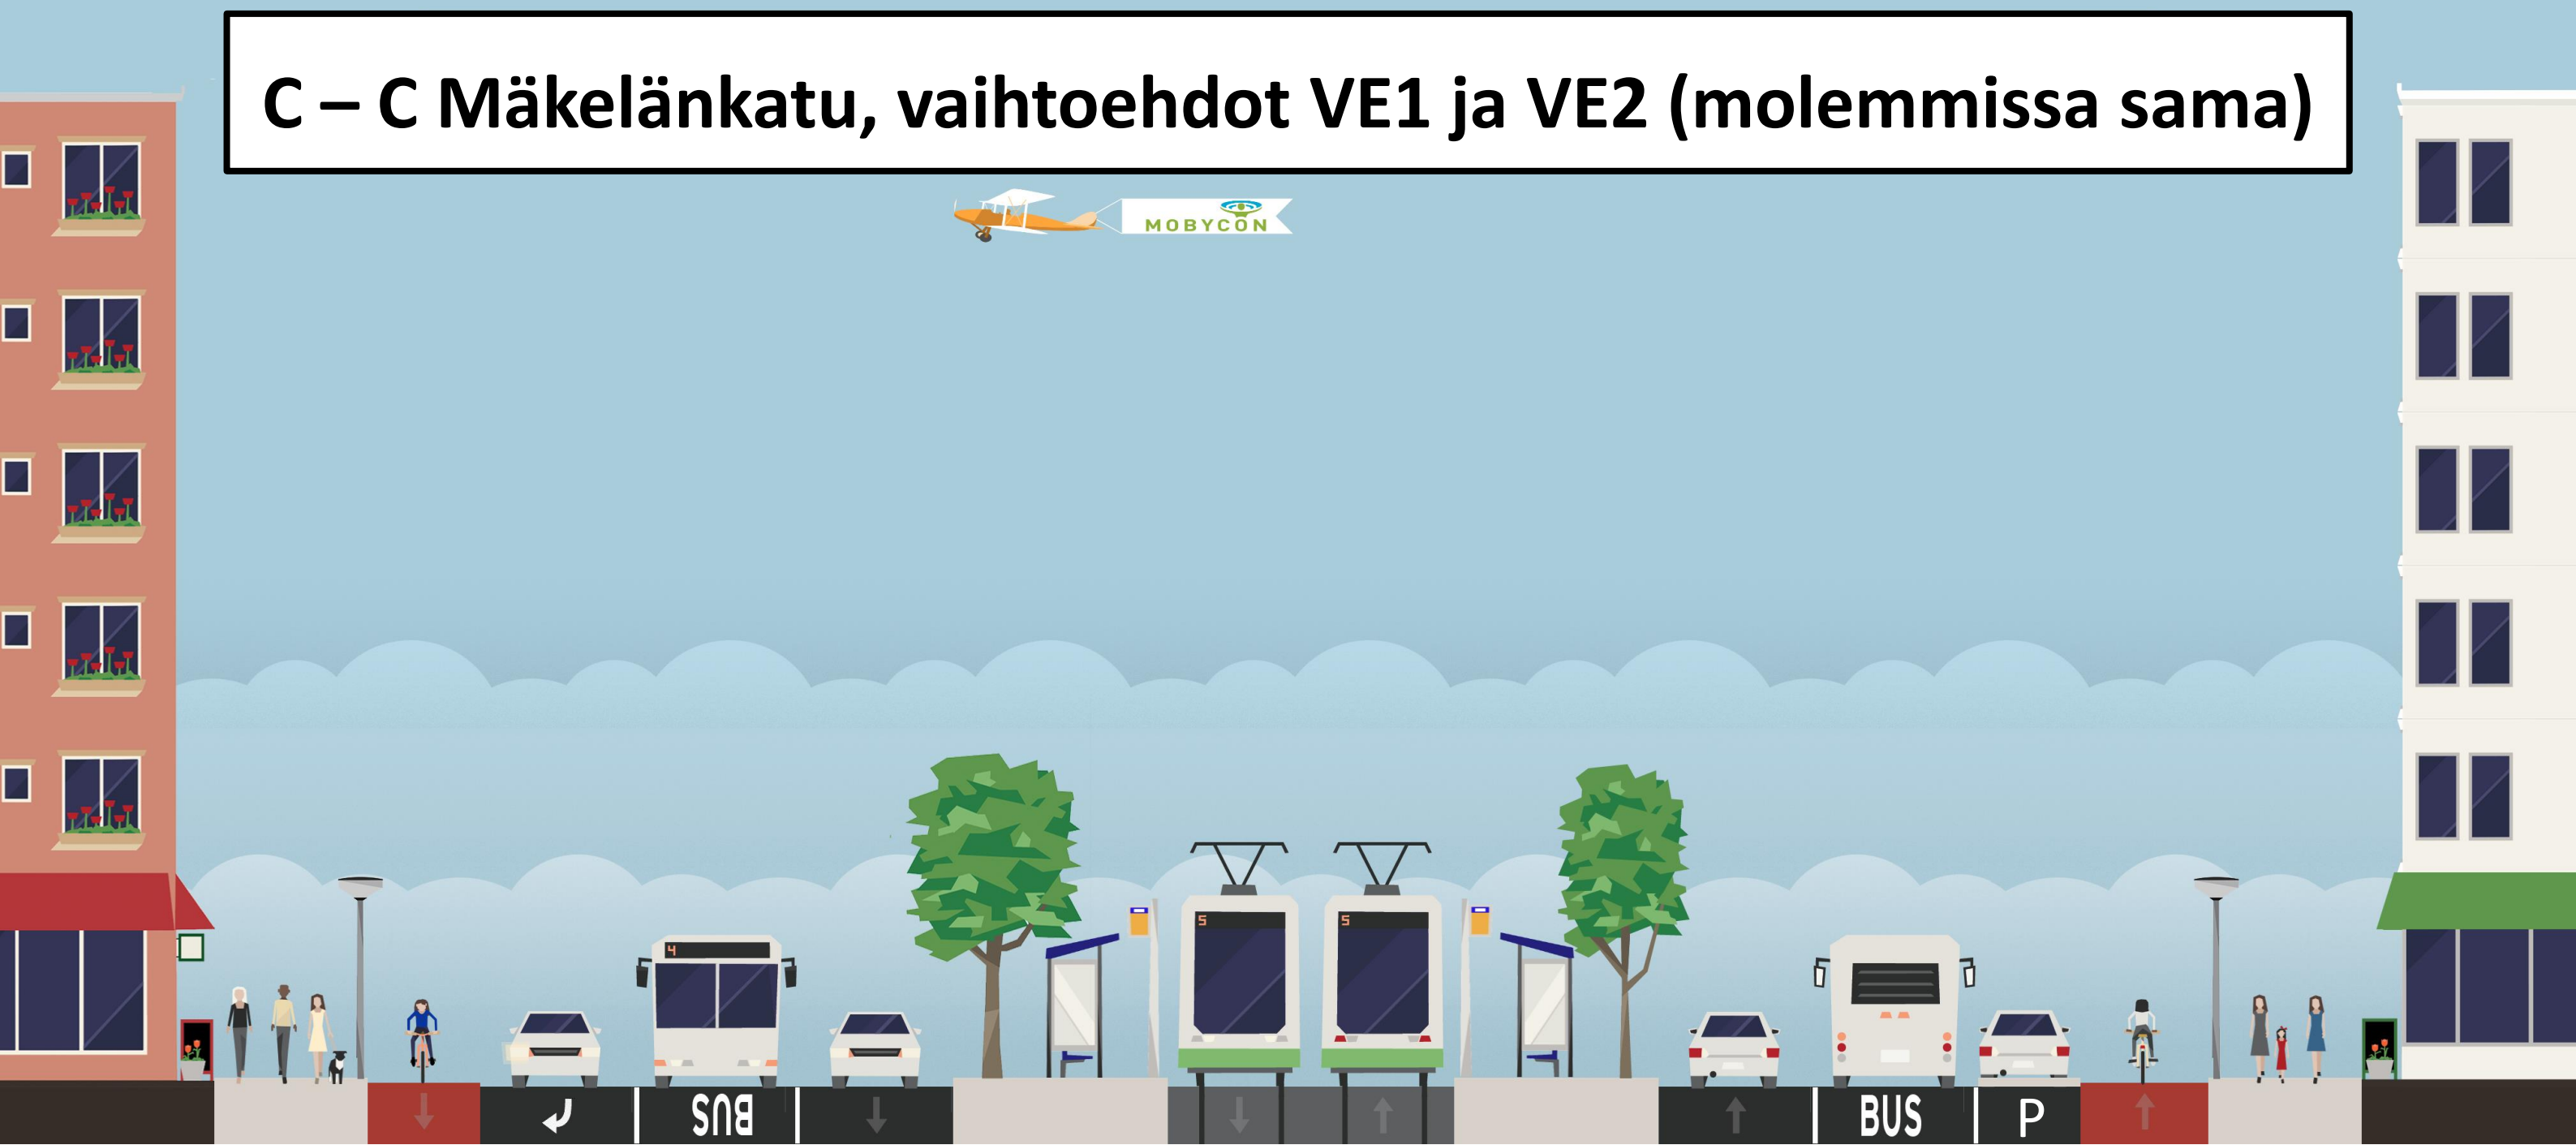




D – D Mäkelänkatu, nykytila




D – D Mäkelänkatu, vaihtoehto VE1



D – D Mäkelänkatu, vaihtoehto VE2

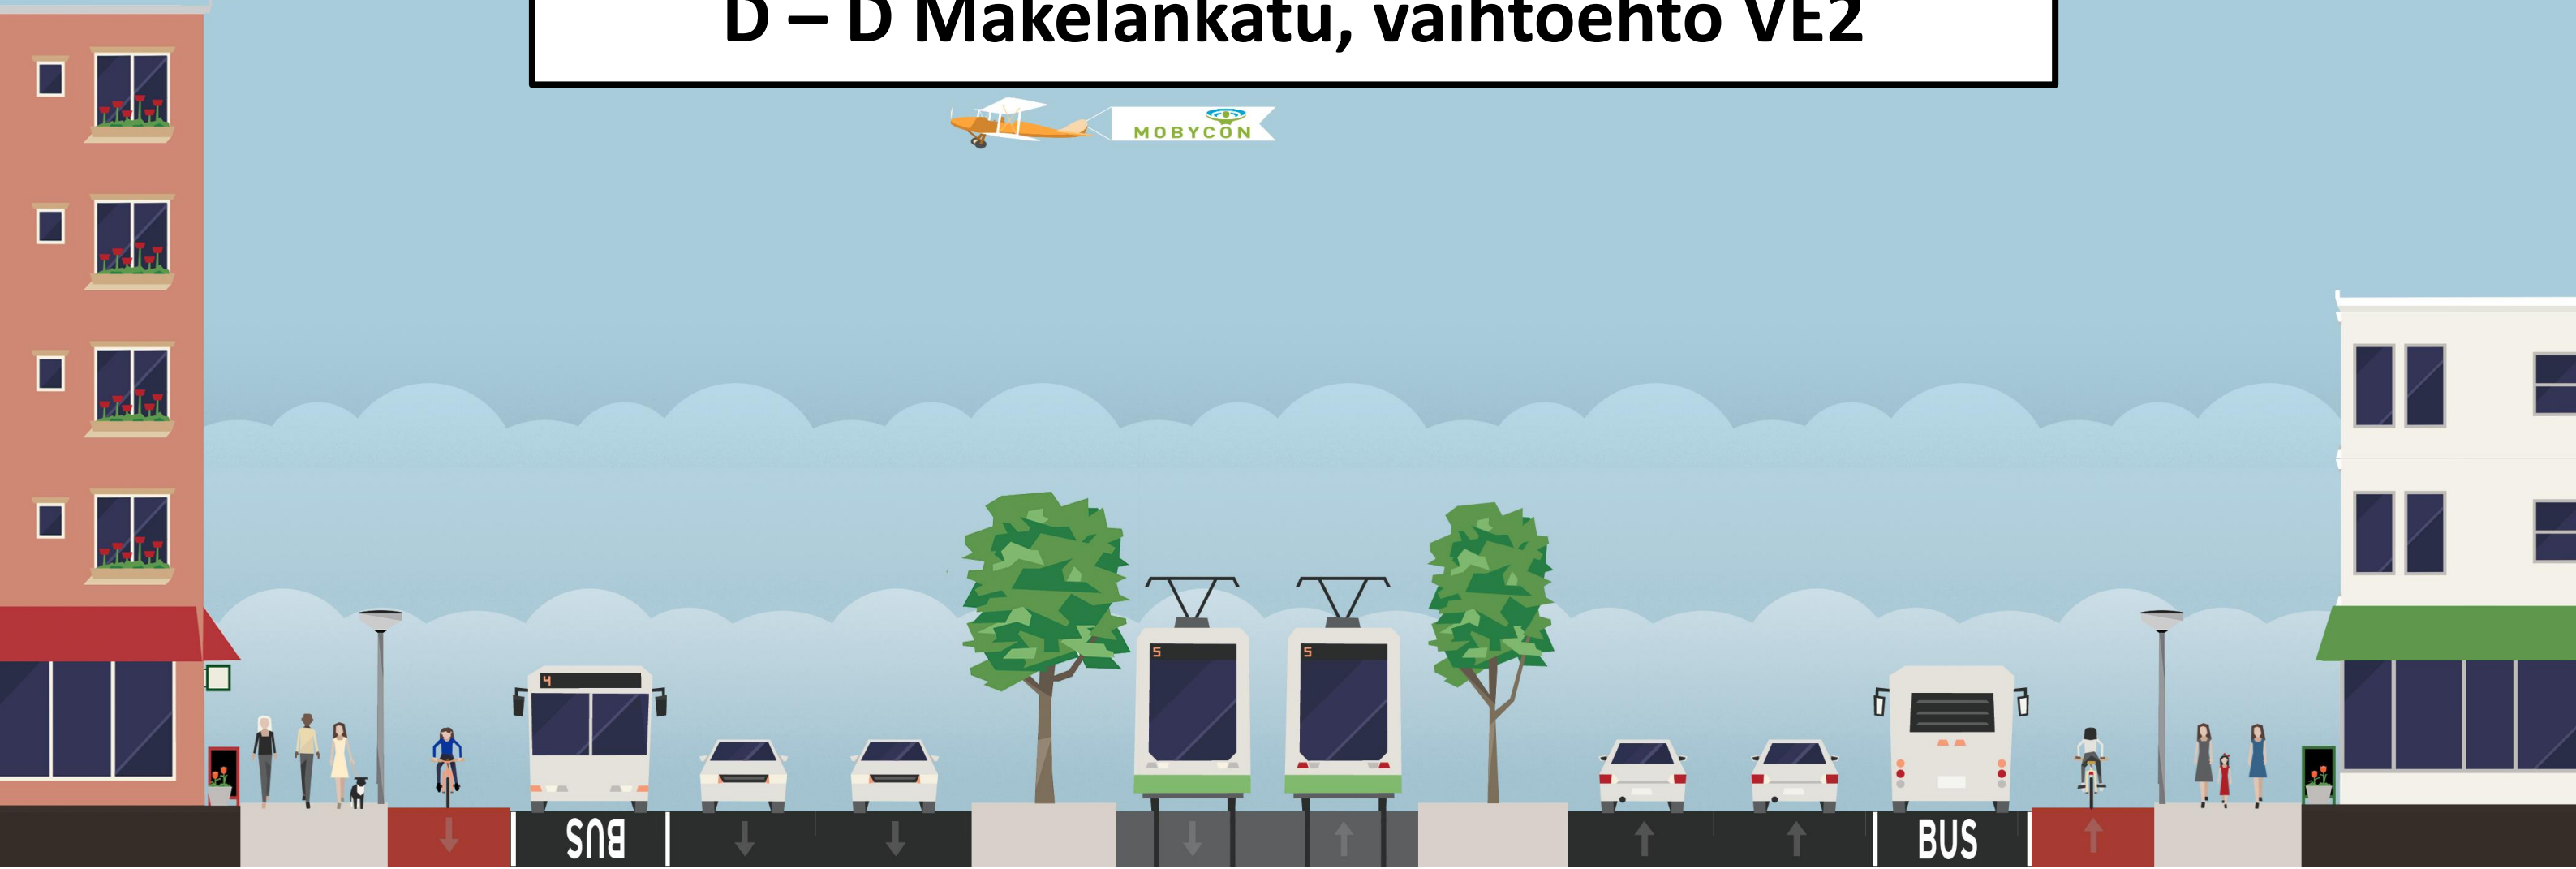


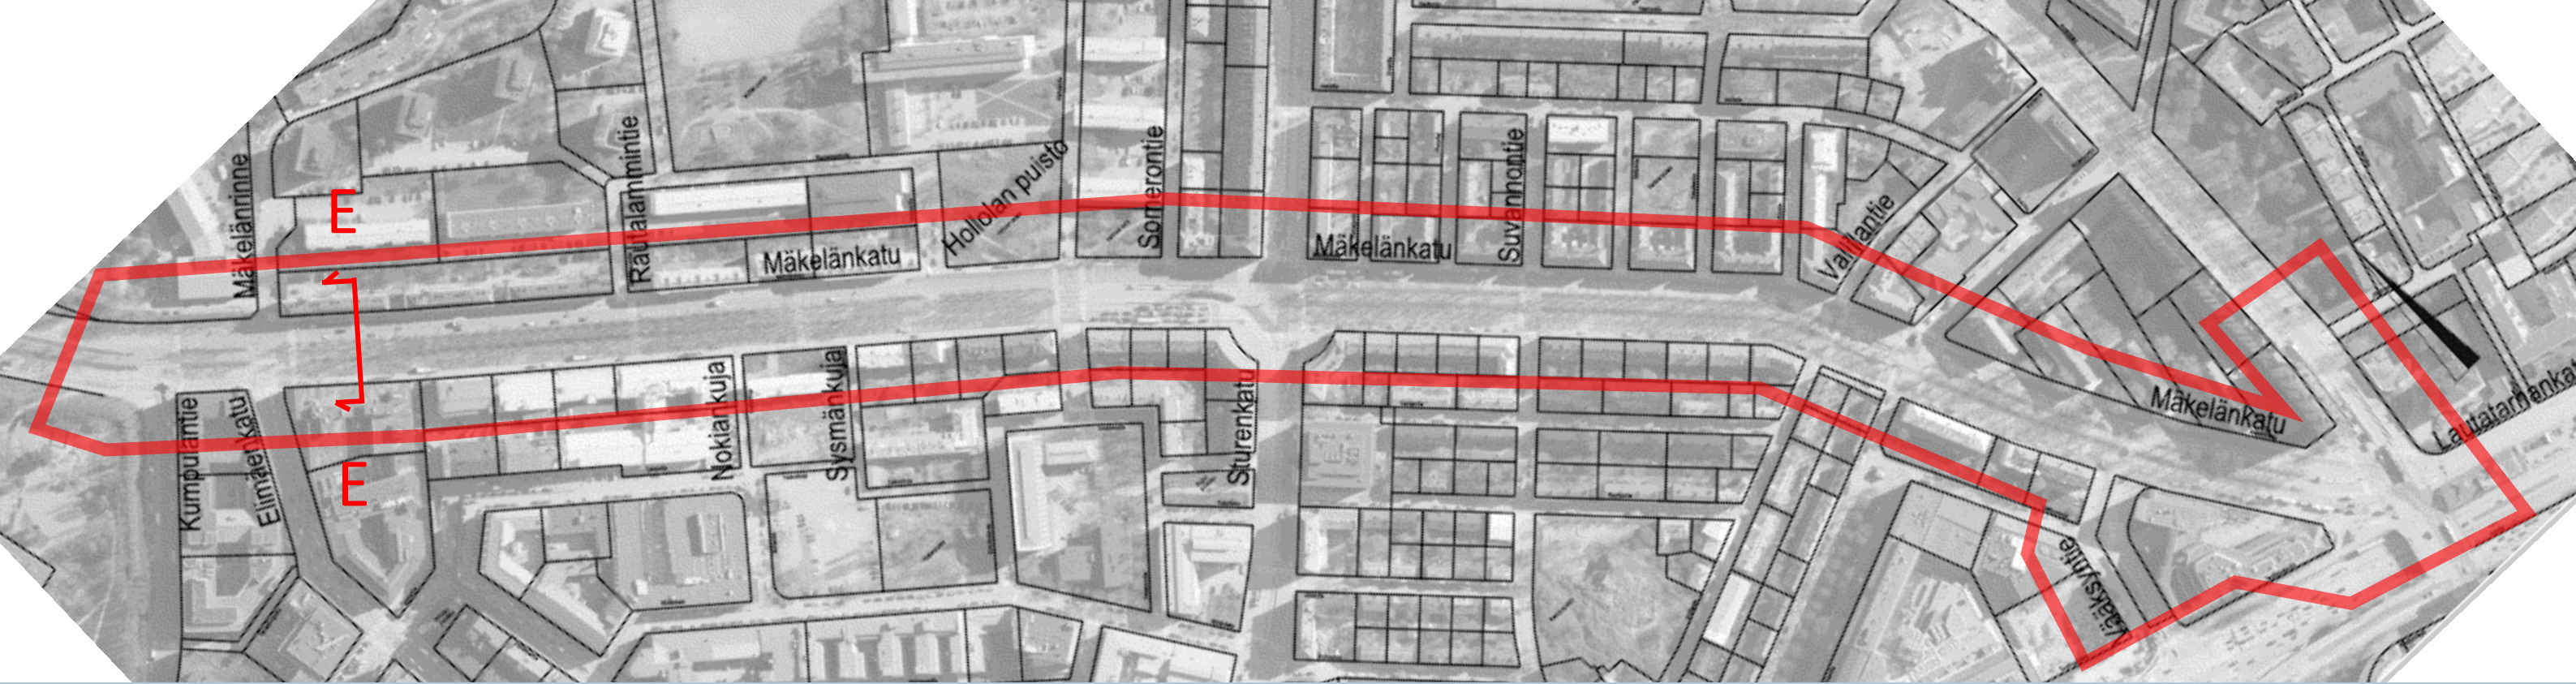

E – E Mäkelänkatu, nykytila



E – E Mäkelänkatu, vaihtoehto VE1

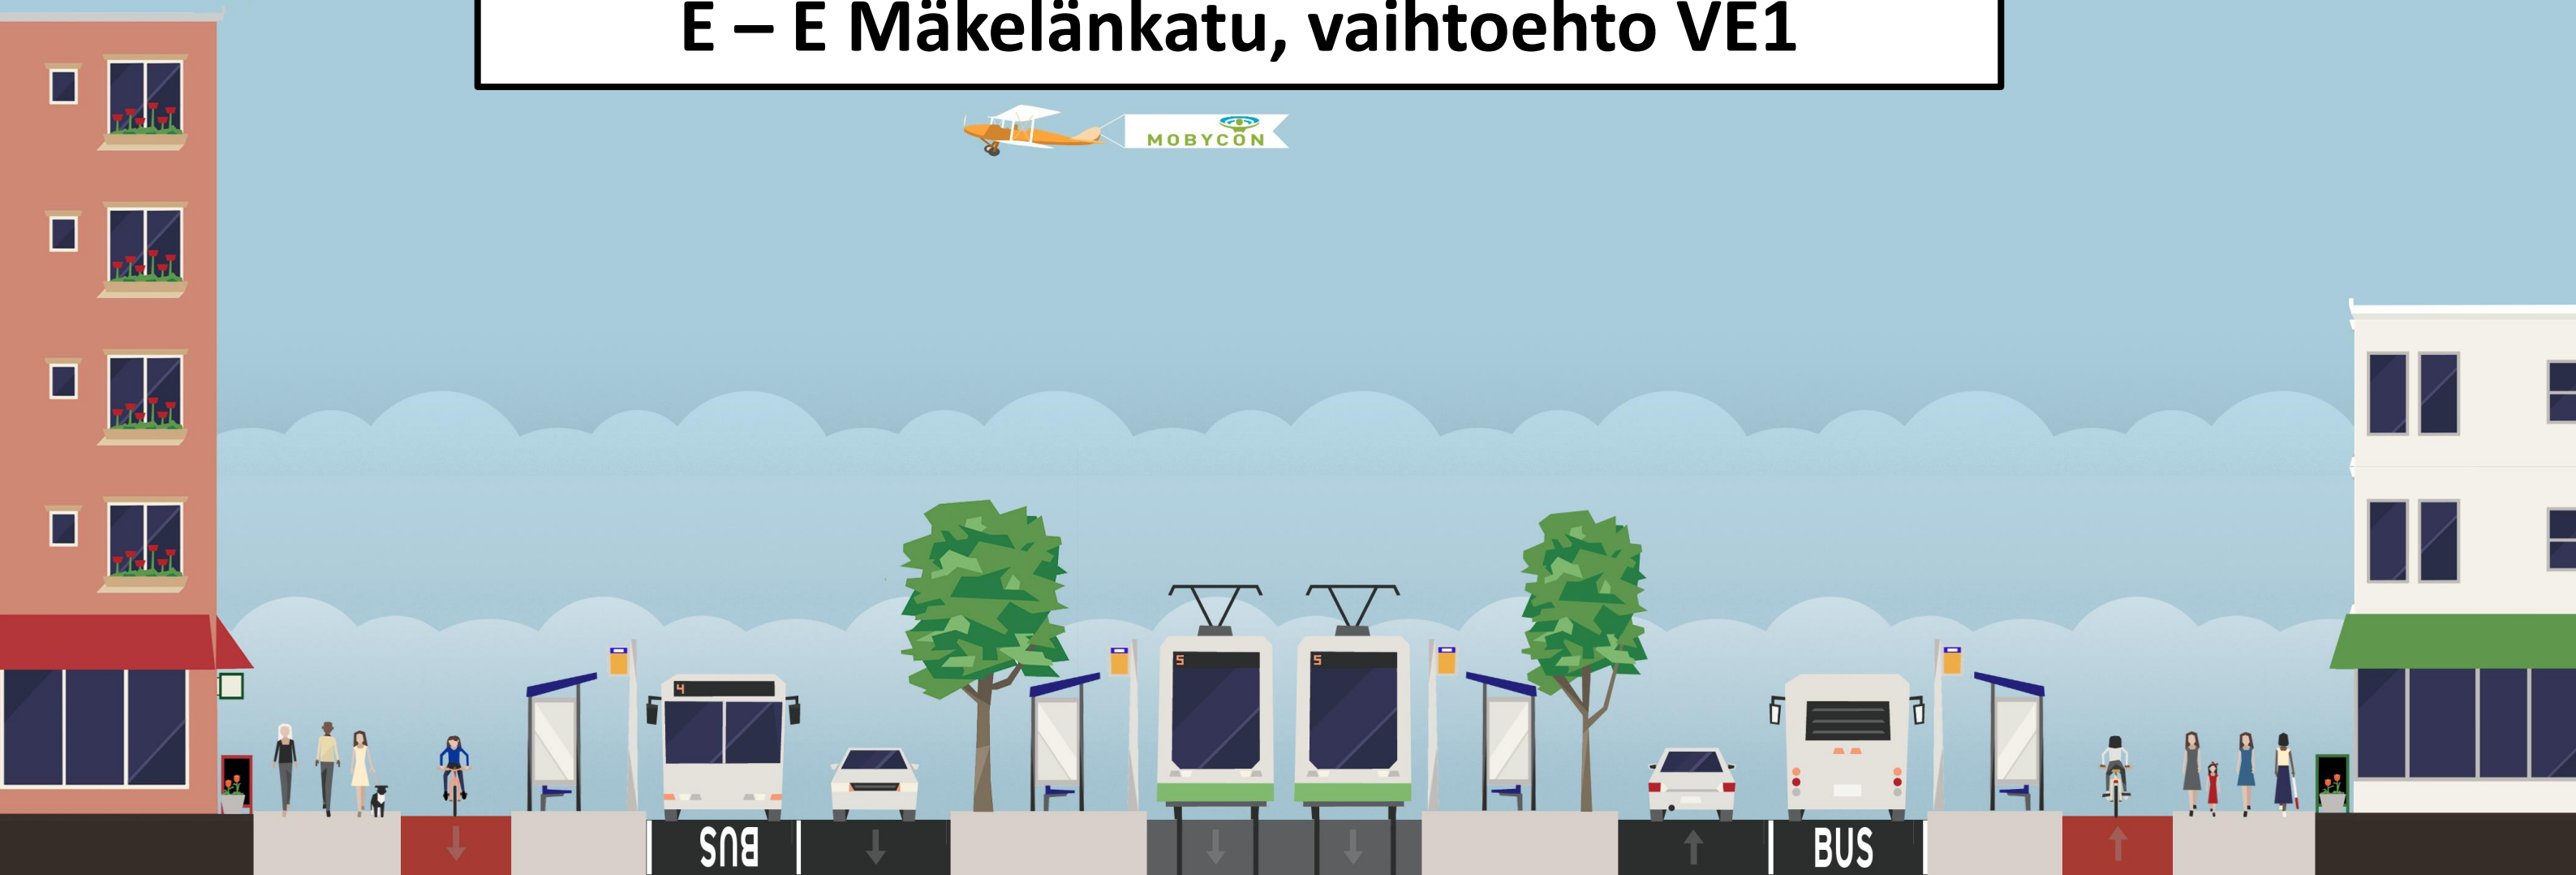

E – E Mäkelänkatu, vaihtoehto VE2

