


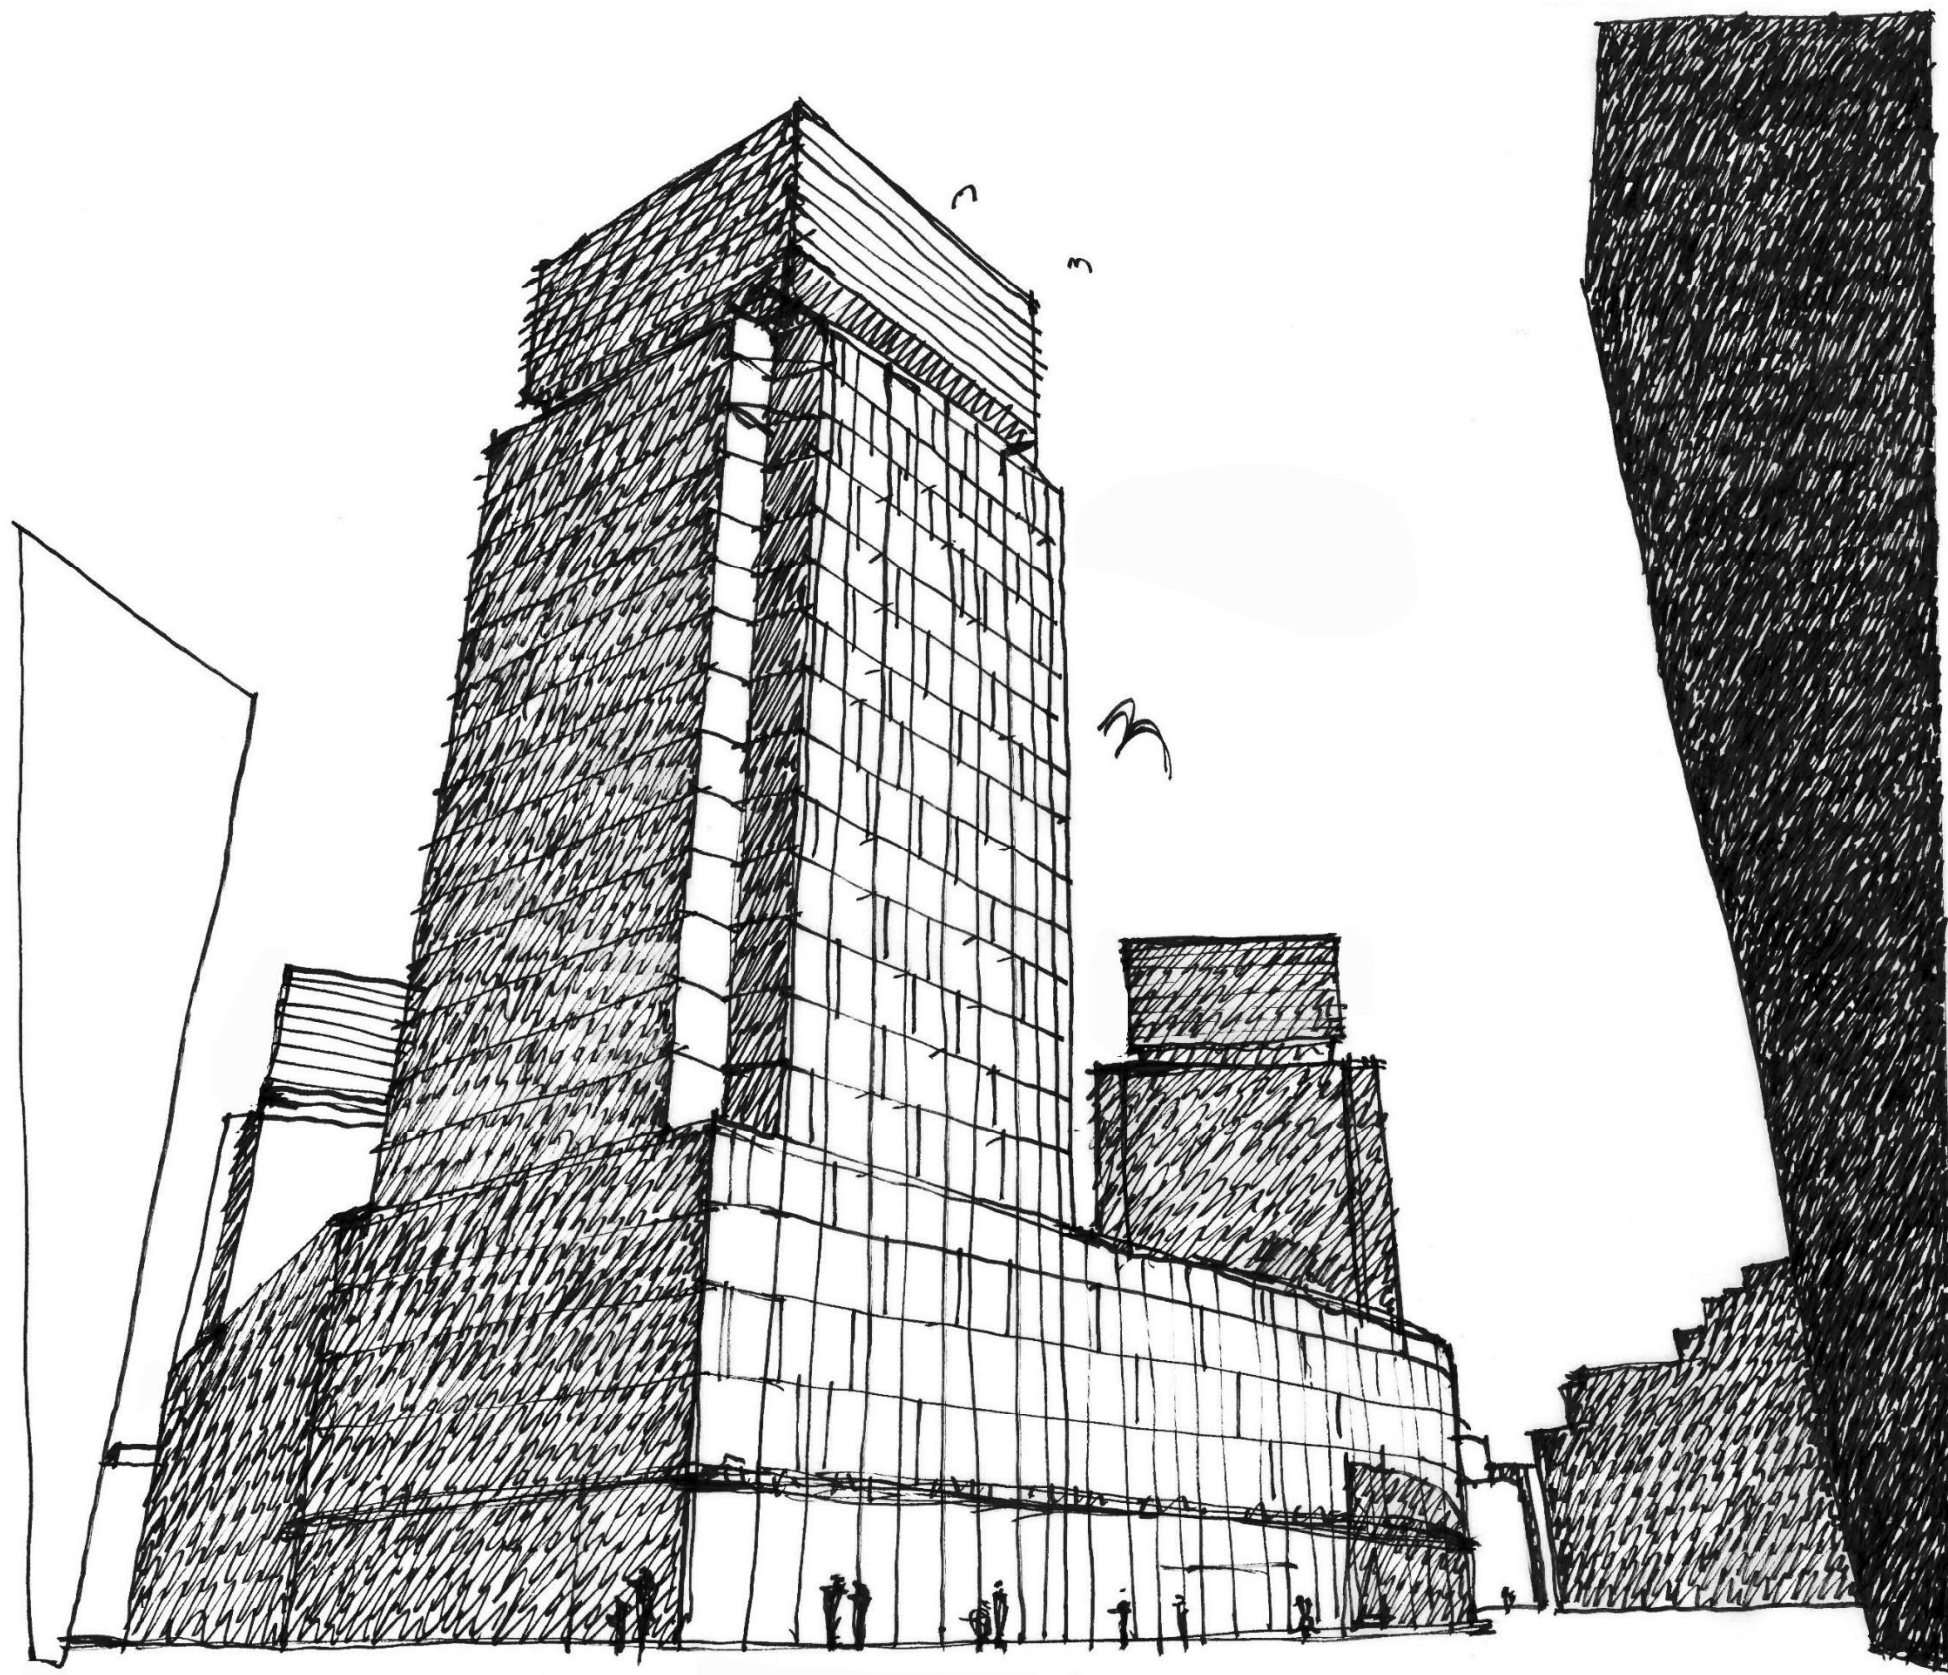
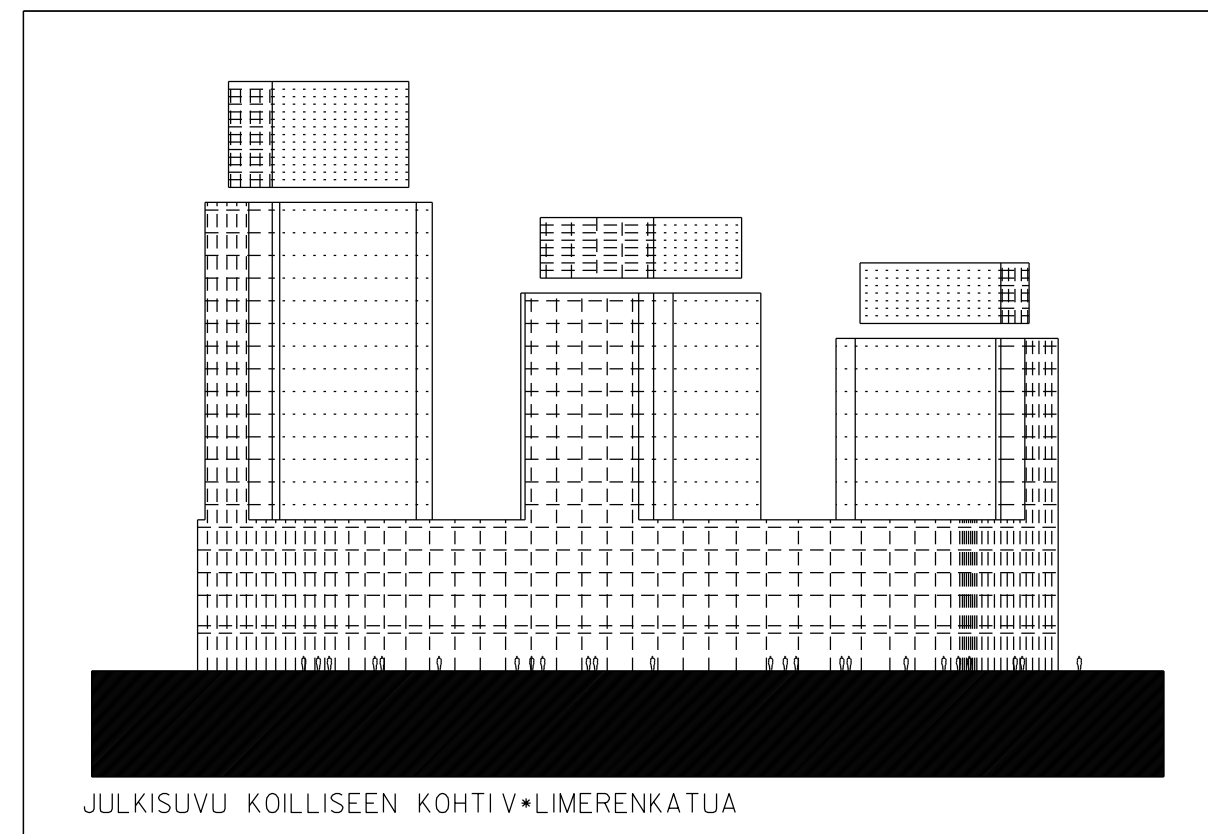
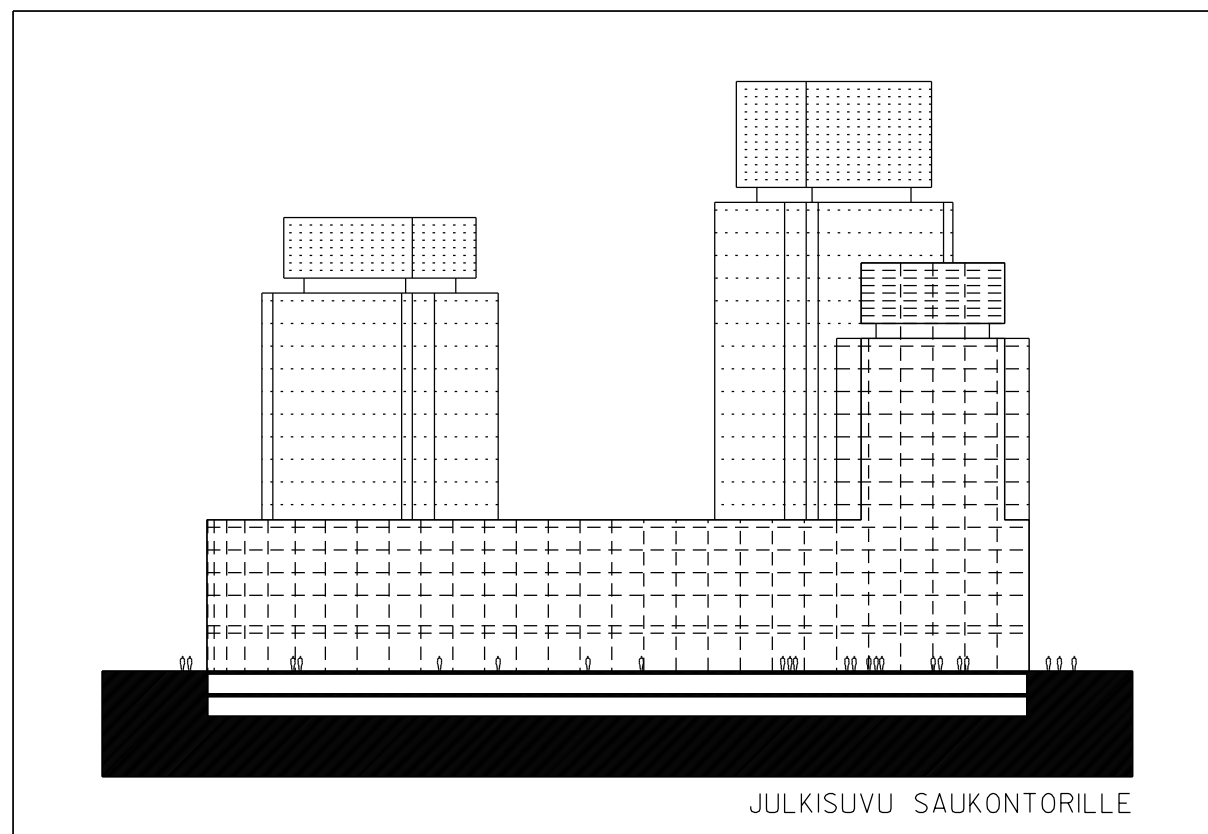


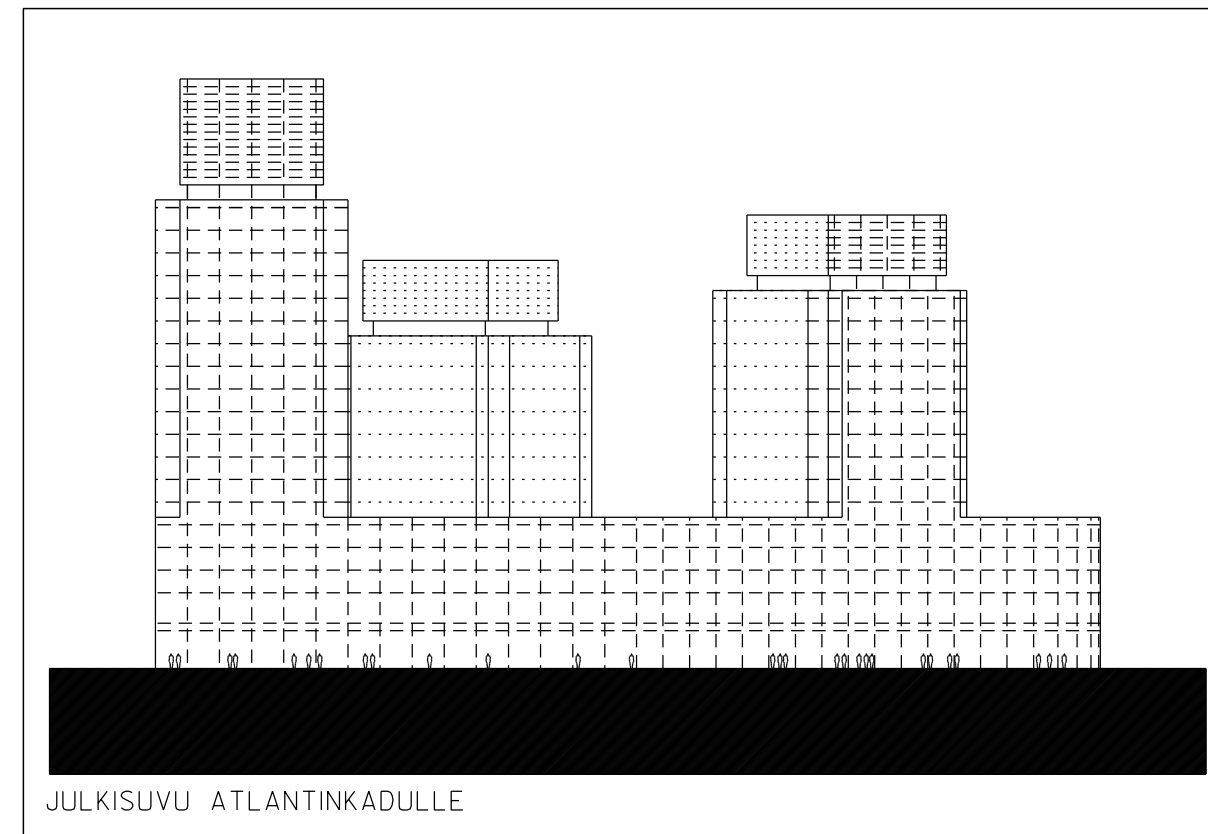

Jätkäsaaren keskuskortteli

Viitesuunnitelma

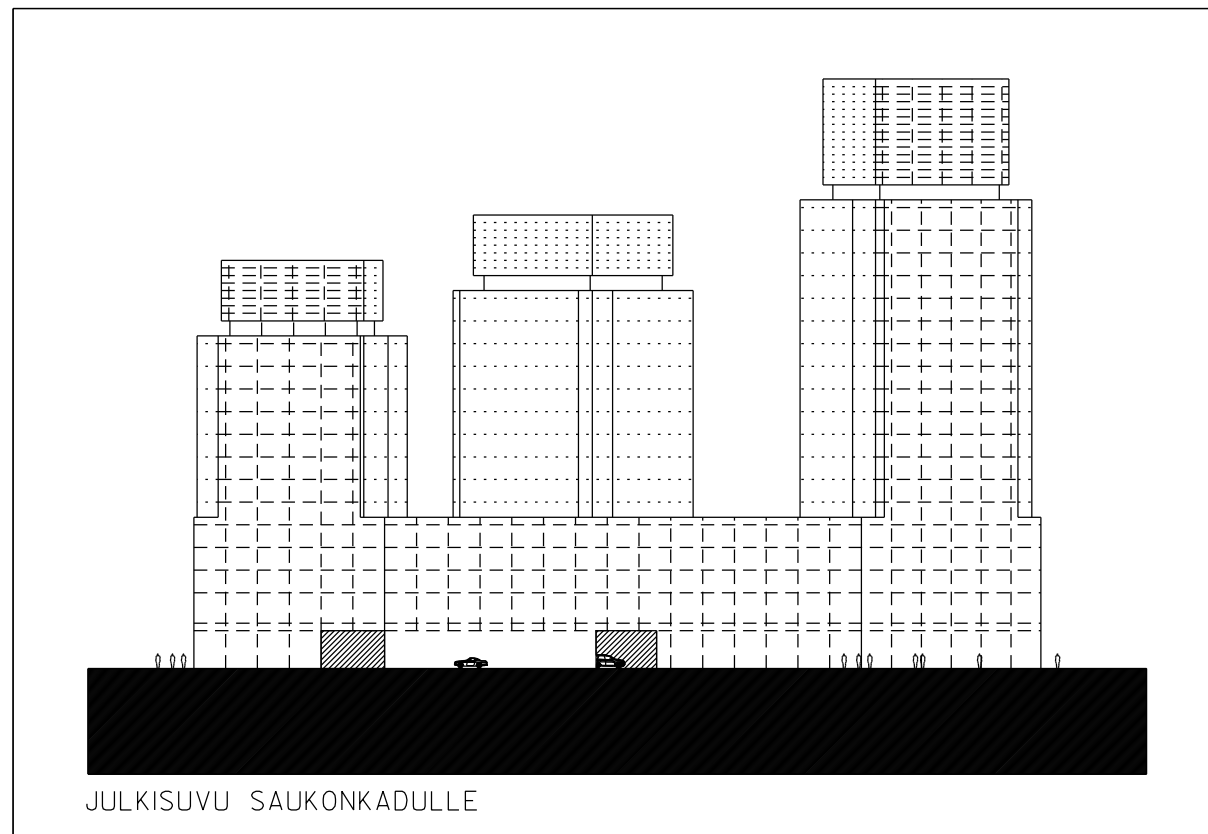

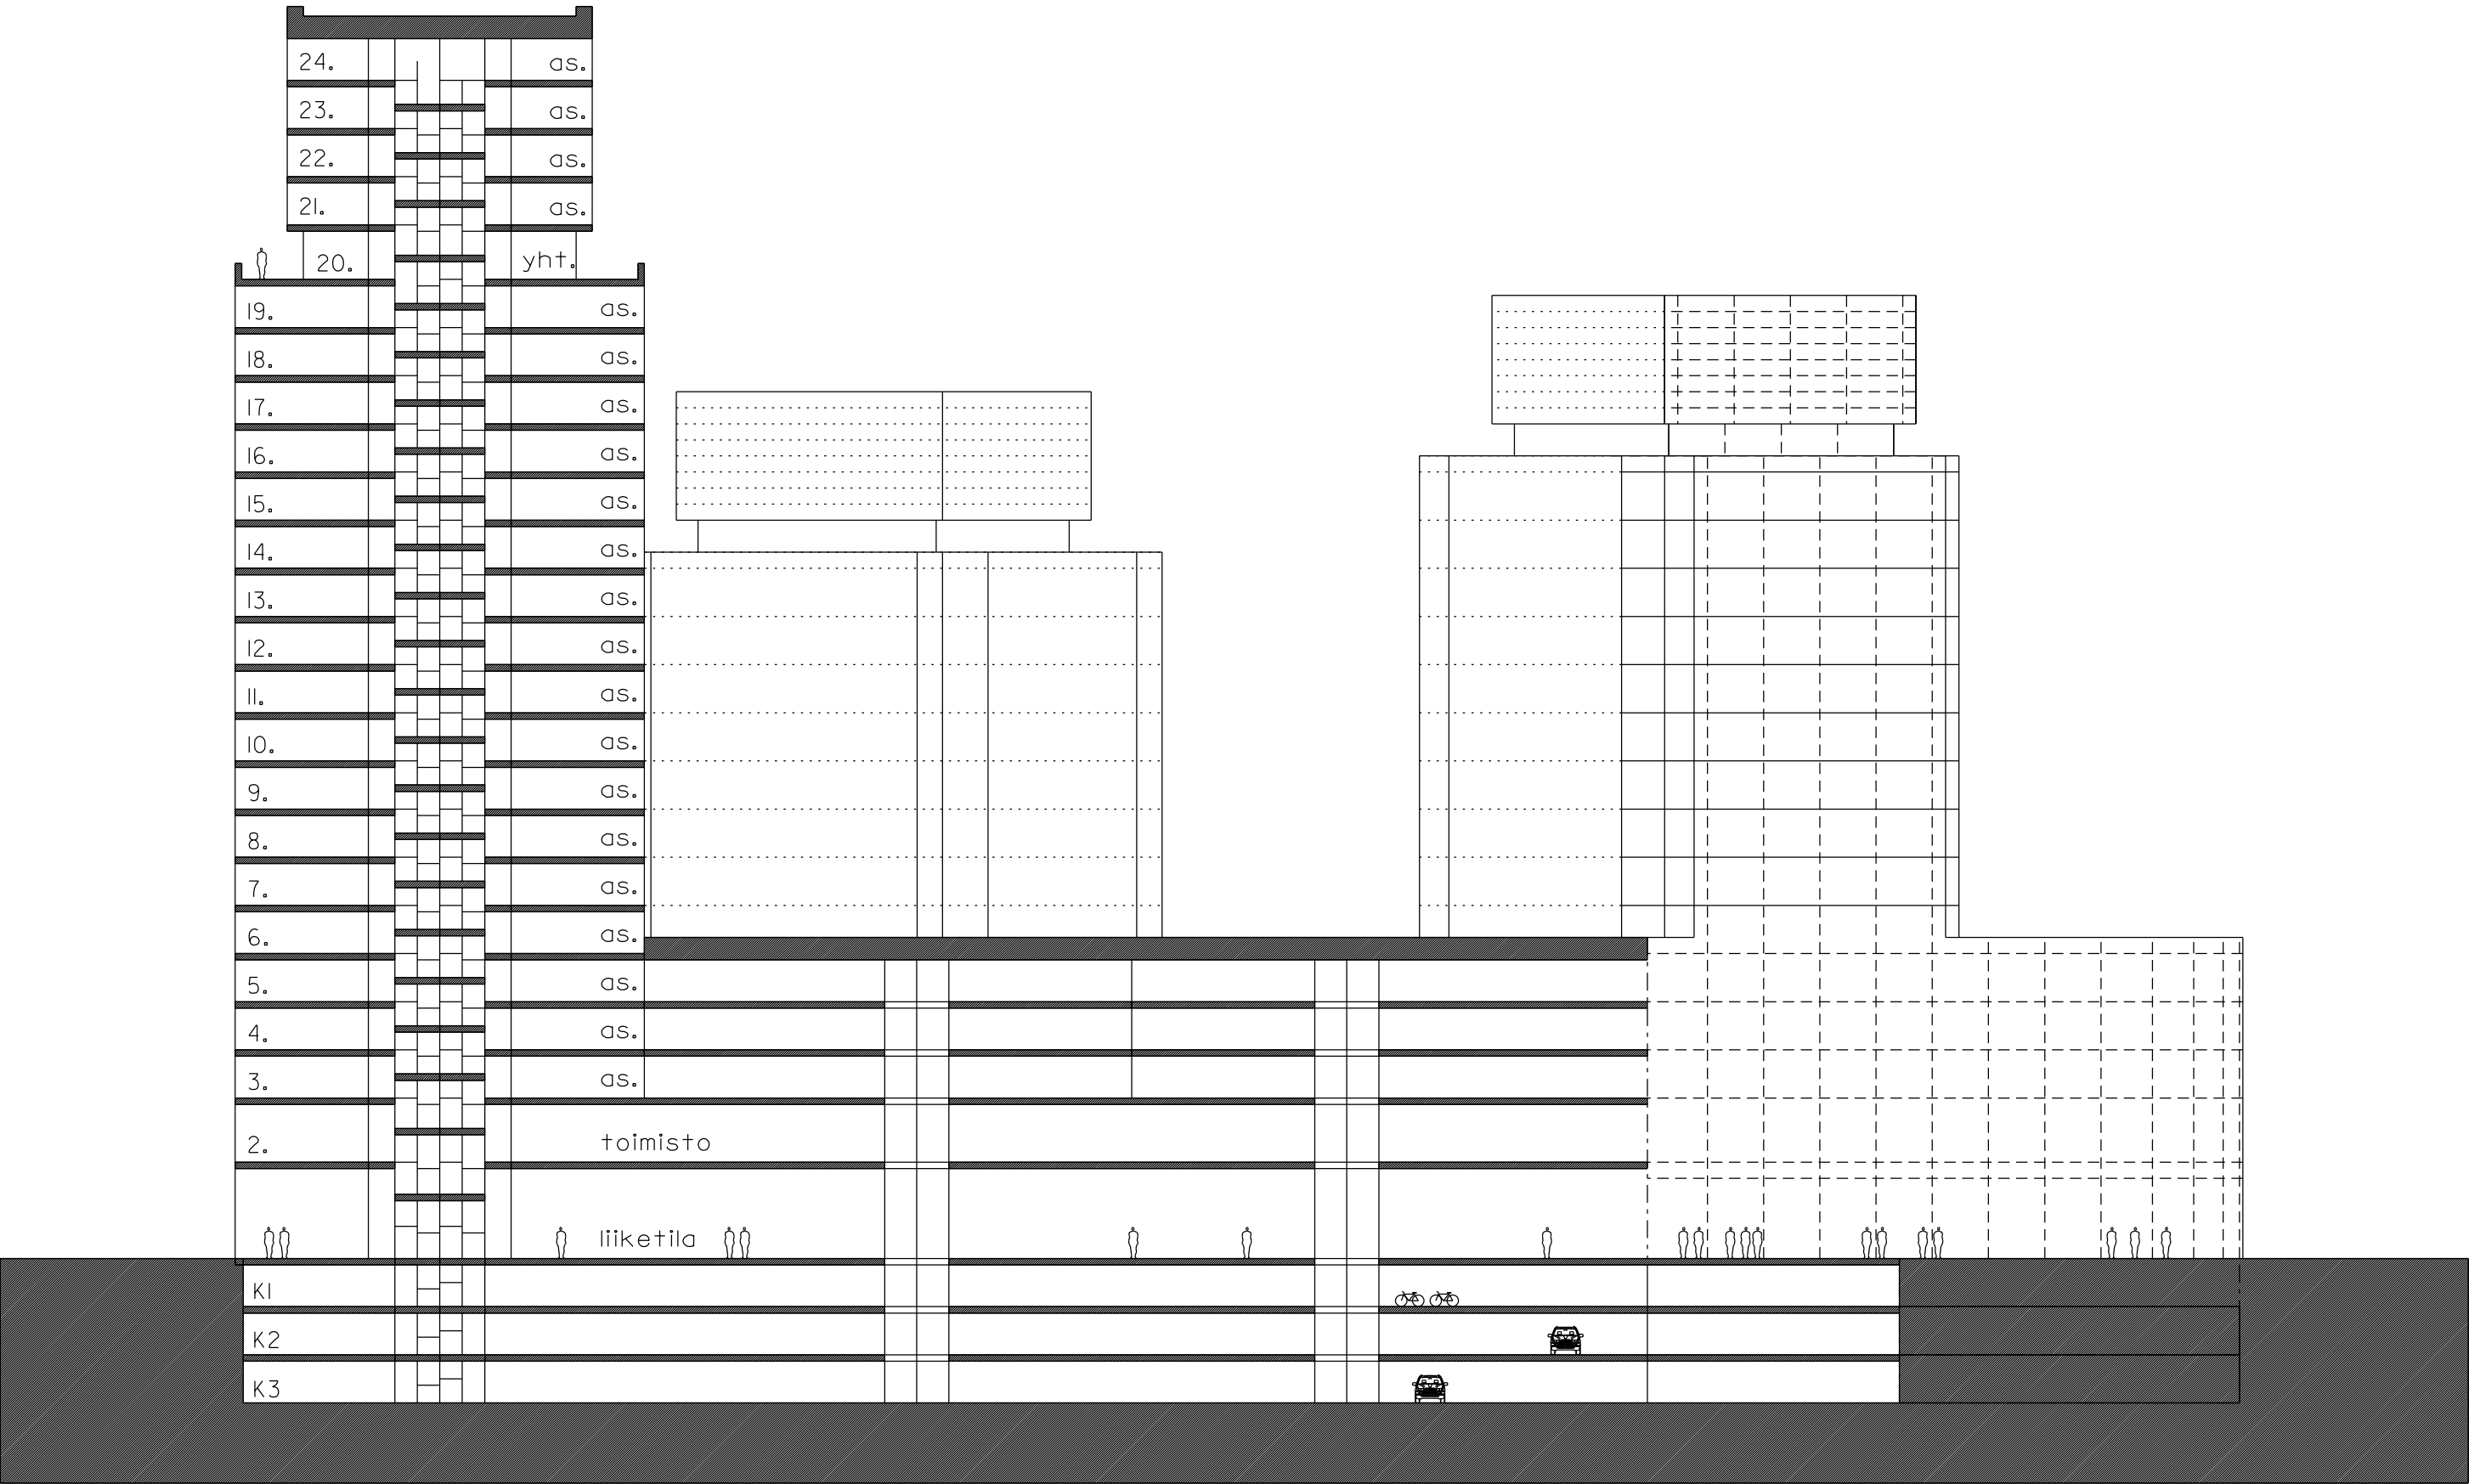

LEIKKAUS A - A

Leikkaus
Jätkäsaaren keskuskortteli

Helsingin kaupunki
Asemakaavoitus
Eteläinen alueyksikkö
Länsisatama-Kalasadama -tiimi