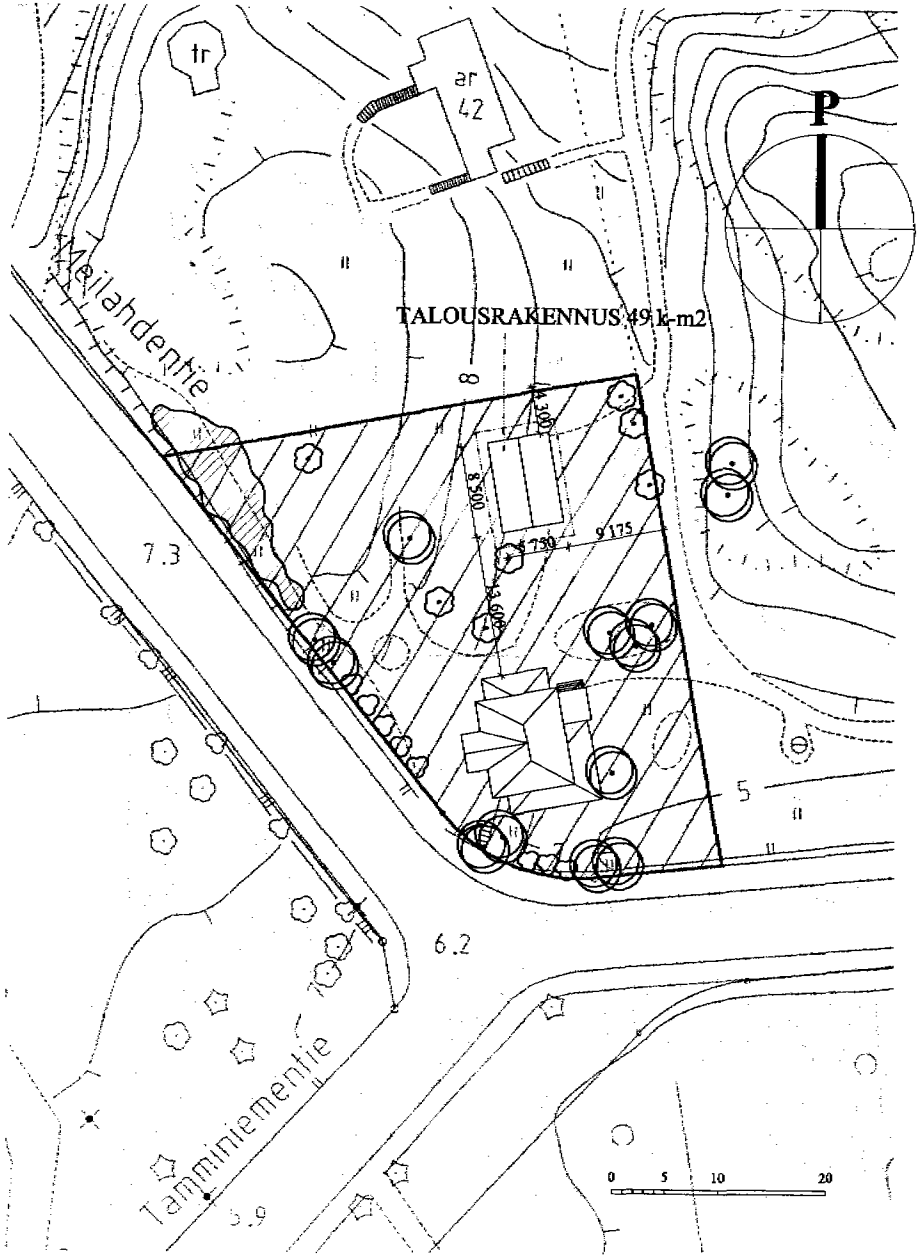

KAJ/11 LIITE 3
KHS 22.8.2005

SUUR... RAKENNUSVALVONTA
SOP... VUOKRA-
TOR... VUKAINEN
... PÄÄLLIKKÖ
7 06. 2005
PÄÄTÖKSEN VARMENTAA
XXXXXXX
Helsingin kaupungin rakennusvalvontavirasto
08. 06. 2005
Helsingfors stads byggnadstillsynsverk

K.osa / Kylä 15 MEILAHTI, Vähä-Meilahden kylä	Tontti / R:no	Korttel / Tila 1:14 määräala	Viranomaisten merkintöjä varten 15-2035-05-1
Rakennustoimenpide Uudisrakennus			Piirustuslaji PÄÄPIIRUSTUS
Suunnittelukohteen nimi ja osoite Lehtiniemi Meilahdentie 7 00250 Helsinki			Piirustuksen sisältö ASEMAPIIRROS Mittakaava 1/500
Suunnittelija XXXXXXX Hannä Liukkonen-Lehtiniemi, arkkitehti Iso Roobertinkatu 48 B 24, 00120 Hki		25.5.2005	Suunnittelualue ja piirustuksen numero ARK 001 Muutos

UUSI PIHAVARASTO

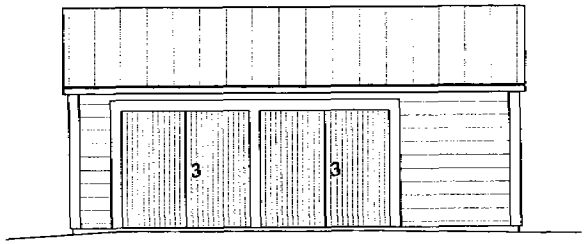

ITÄ

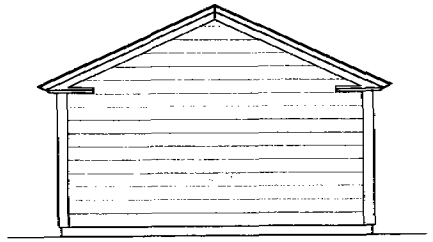

POHJOINEN

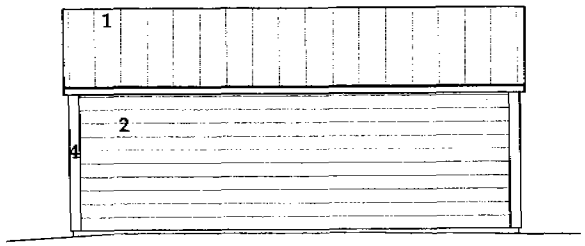

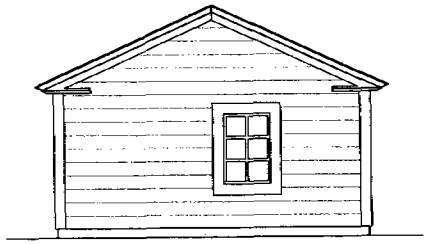

ETELÄ

1 HUOPAKATE, MUSTA
2 LAUTAVERHOUS, MAALATTU VAAL. HARMAA
3 PUUOVET, MAALATTU HARMAA
4 VUORILISTAT, MAALATTU TUMMA HARMAA
5 KEVYTHARKKOSOKKELI, SLAMMATTU HARMAA

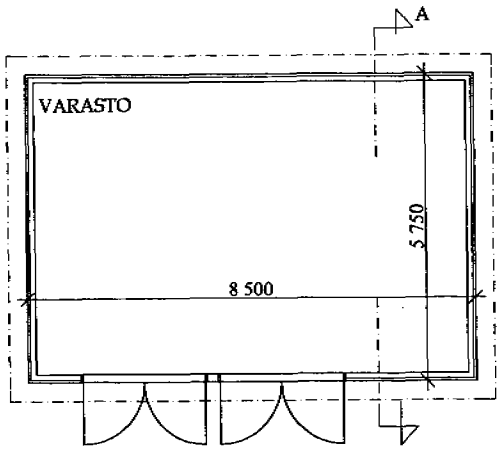

POHJA

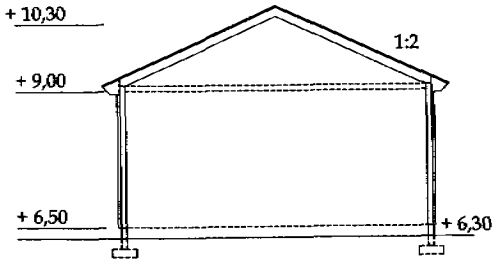

LEIKKAUS A-A

RAKENNUKSEN KERROSALA 49 m2

SUUNNITELMA ON VUOKRA-SOPIMUKSEN MUKAINEN TONTTIOSASTON PÄÄLLIKKÖ

7 06. 2005

PÄÄTÖKSEN VARMENTAA

K.osa / Kylä · Kortteli / Tila · Tontti / R:no 15 MEILAHTI, VÄHÄ-MEILAHDEN KYLÄ, RN:o 1:14	Viranomaisten merkintöjä varten määräala
Rakennustoimenpide UUDISRAKENNUS	Piirustuslaji PÄÄPIIRUSTUS
Suunnittelukohteen nimi ja osoite Lehtiniemi Meilahdentie 7 00250 Helsinki	Piirustuksen sisältö JULKISIVUT, POHJA, LEIKKAUS Mittakaava 1 / 100
Suunnittelija Hanna Liukkonen-Lehtiniemi, arkkitehti Iso Roobertinkatu 48-50 B 24, 00120 Helsinki 25-5-2005	Suunnittelualue ja piirustuksen numero ARK 002 Muutos