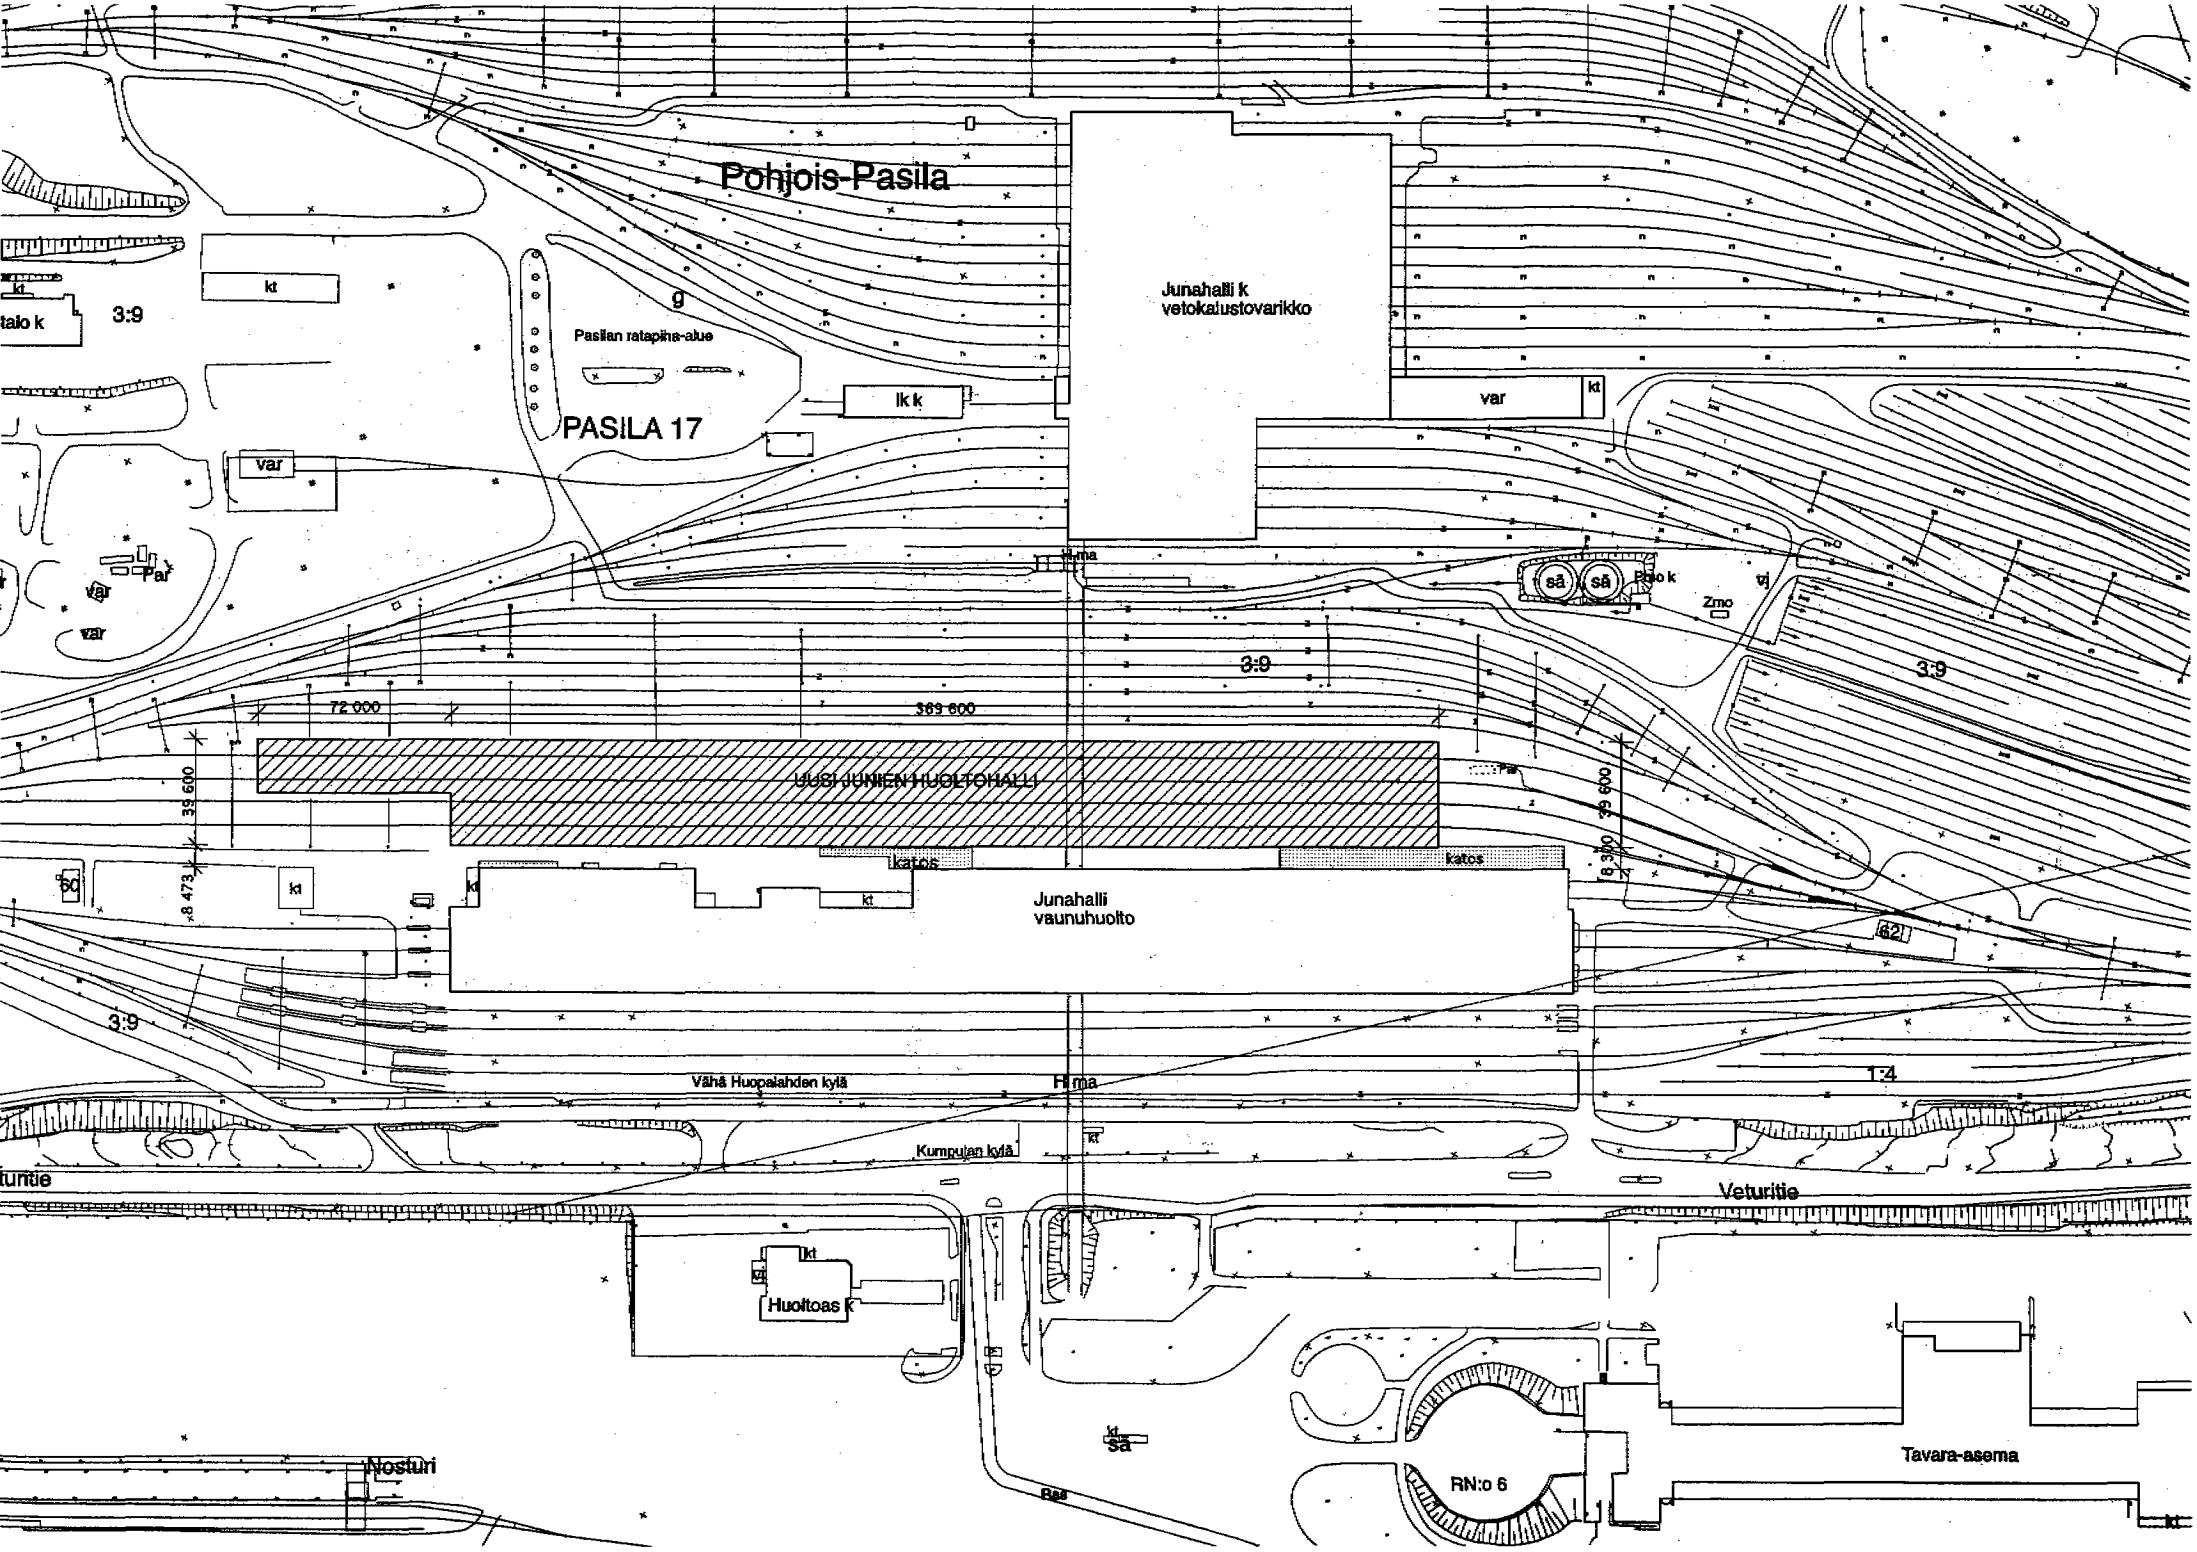
Pohjois-Pasila
Junahalli k
vetokalustovarikko
Pasilan ratapiha-alue
PASILA 17
lk k
var
kt
3:9
Par
Rlo k
Zmo
sä
Hma
72 000
369 600
UUSI JUNIEN HUOLTOHALLI
39 600
8 473
8 300
katos
Junahalli
vaunuhuolto
62
Vähä Huopalahden kylä
Kumpulan kylä
1:4
Veturitie
Huoltoas k
Nosturi
Ras
RN:o 6
Tavara-asema