




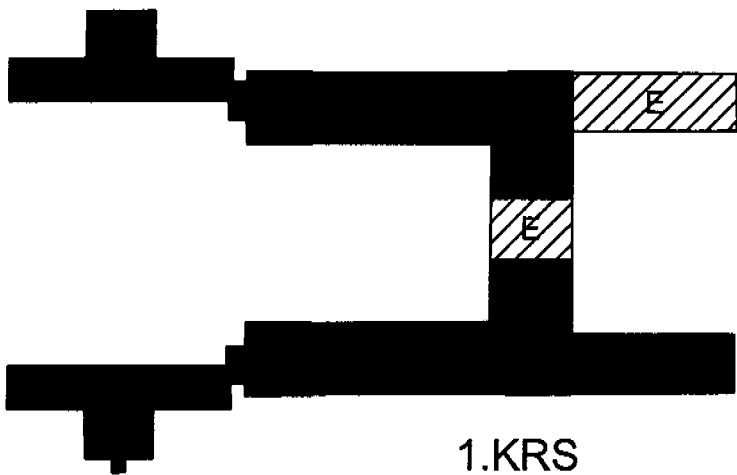

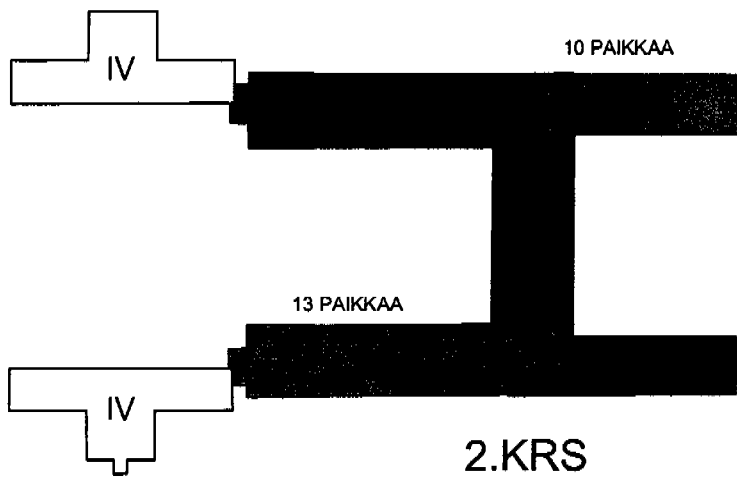

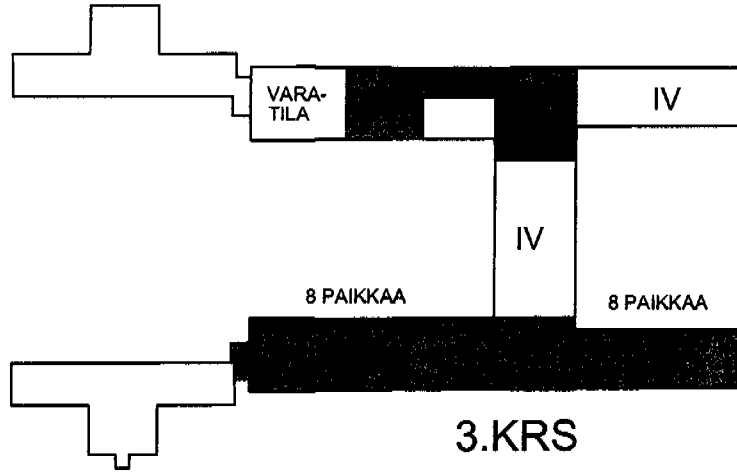


LAPINLAHDEN SAIRAALA
 PÄÄRAKENNUS/ KÄYTETTÄVYYSELVITYS
 POHJAKAAVIOT / VAIHTOEHTO A
 Helsinki 09.03.2007



-  ENSIHUOLTOLAITOS JA PIHKAPUISTO
-  KEHITYSVAMMAISTEN RYHMÄKOTI
-  PÄIVÄTOIMINTA VAMMAISILLE
-  YHTEISET TILAT
-  NYKYINEN SYÖMISHÄIRIÖYKSIKKÖ
-  IV-KONEHUONE

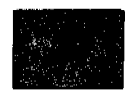

3.KRS




2.KRS





1.KRS


PÄÄRAKENNUS

VENETSIA

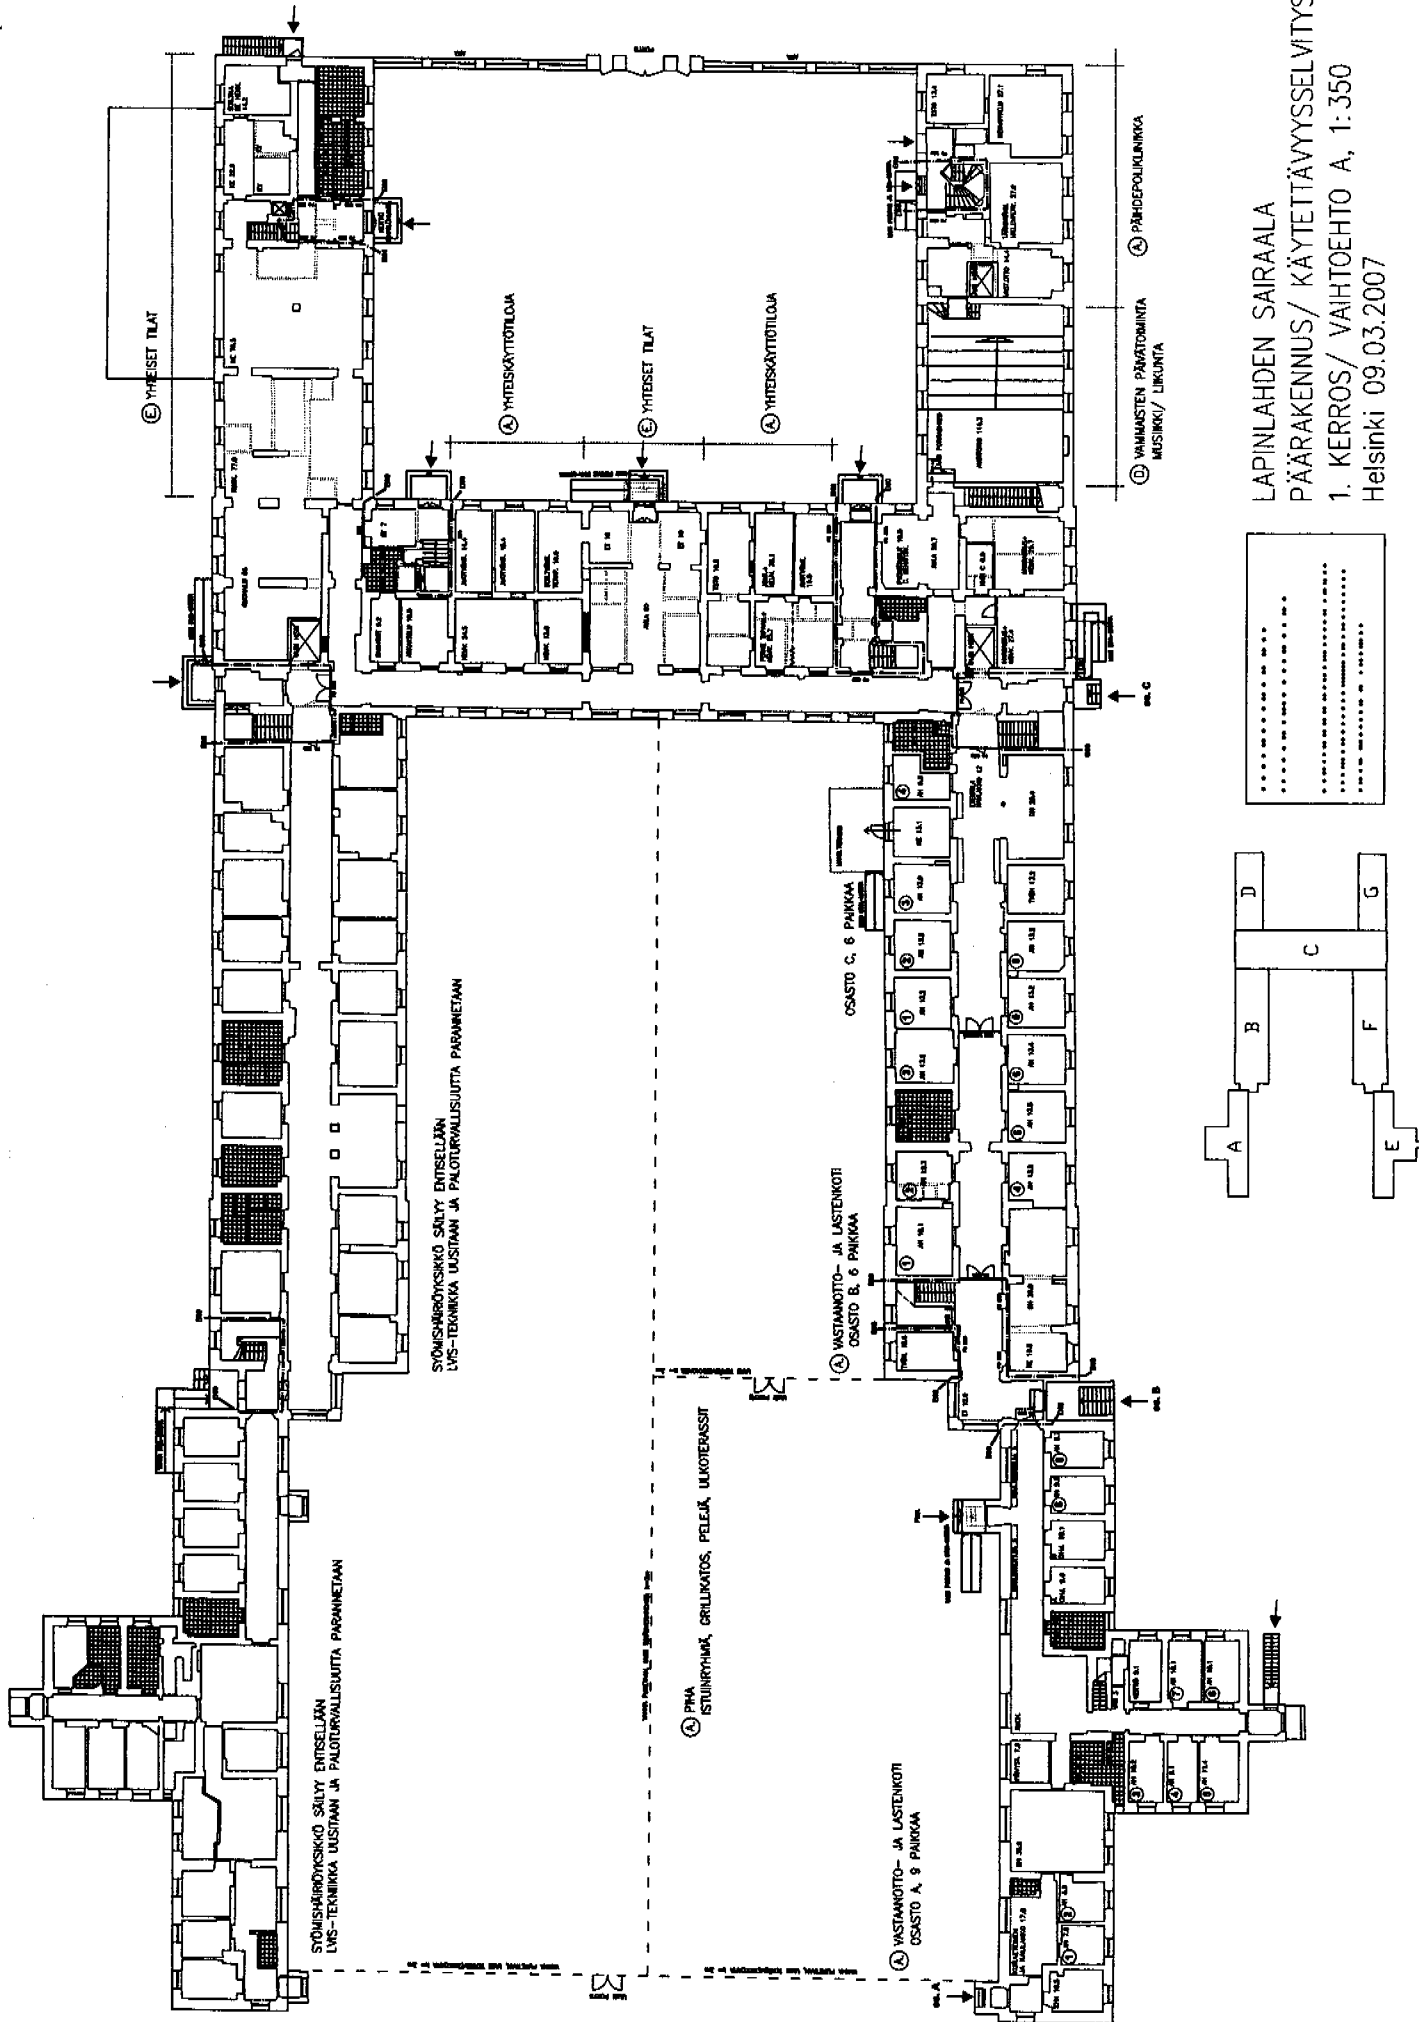

LAPINLAHDEN SAIRAALA
 PÄÄRAKENNUS/ KÄYTETTÄVYYSELLELYTYS
 1. KERROS/ VAIRHOEHTO A, 1:350
 Helsinki 09.03.2007

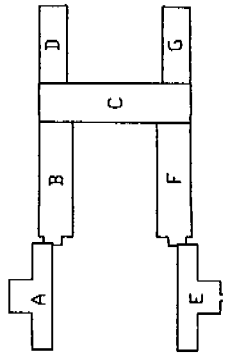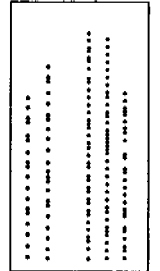

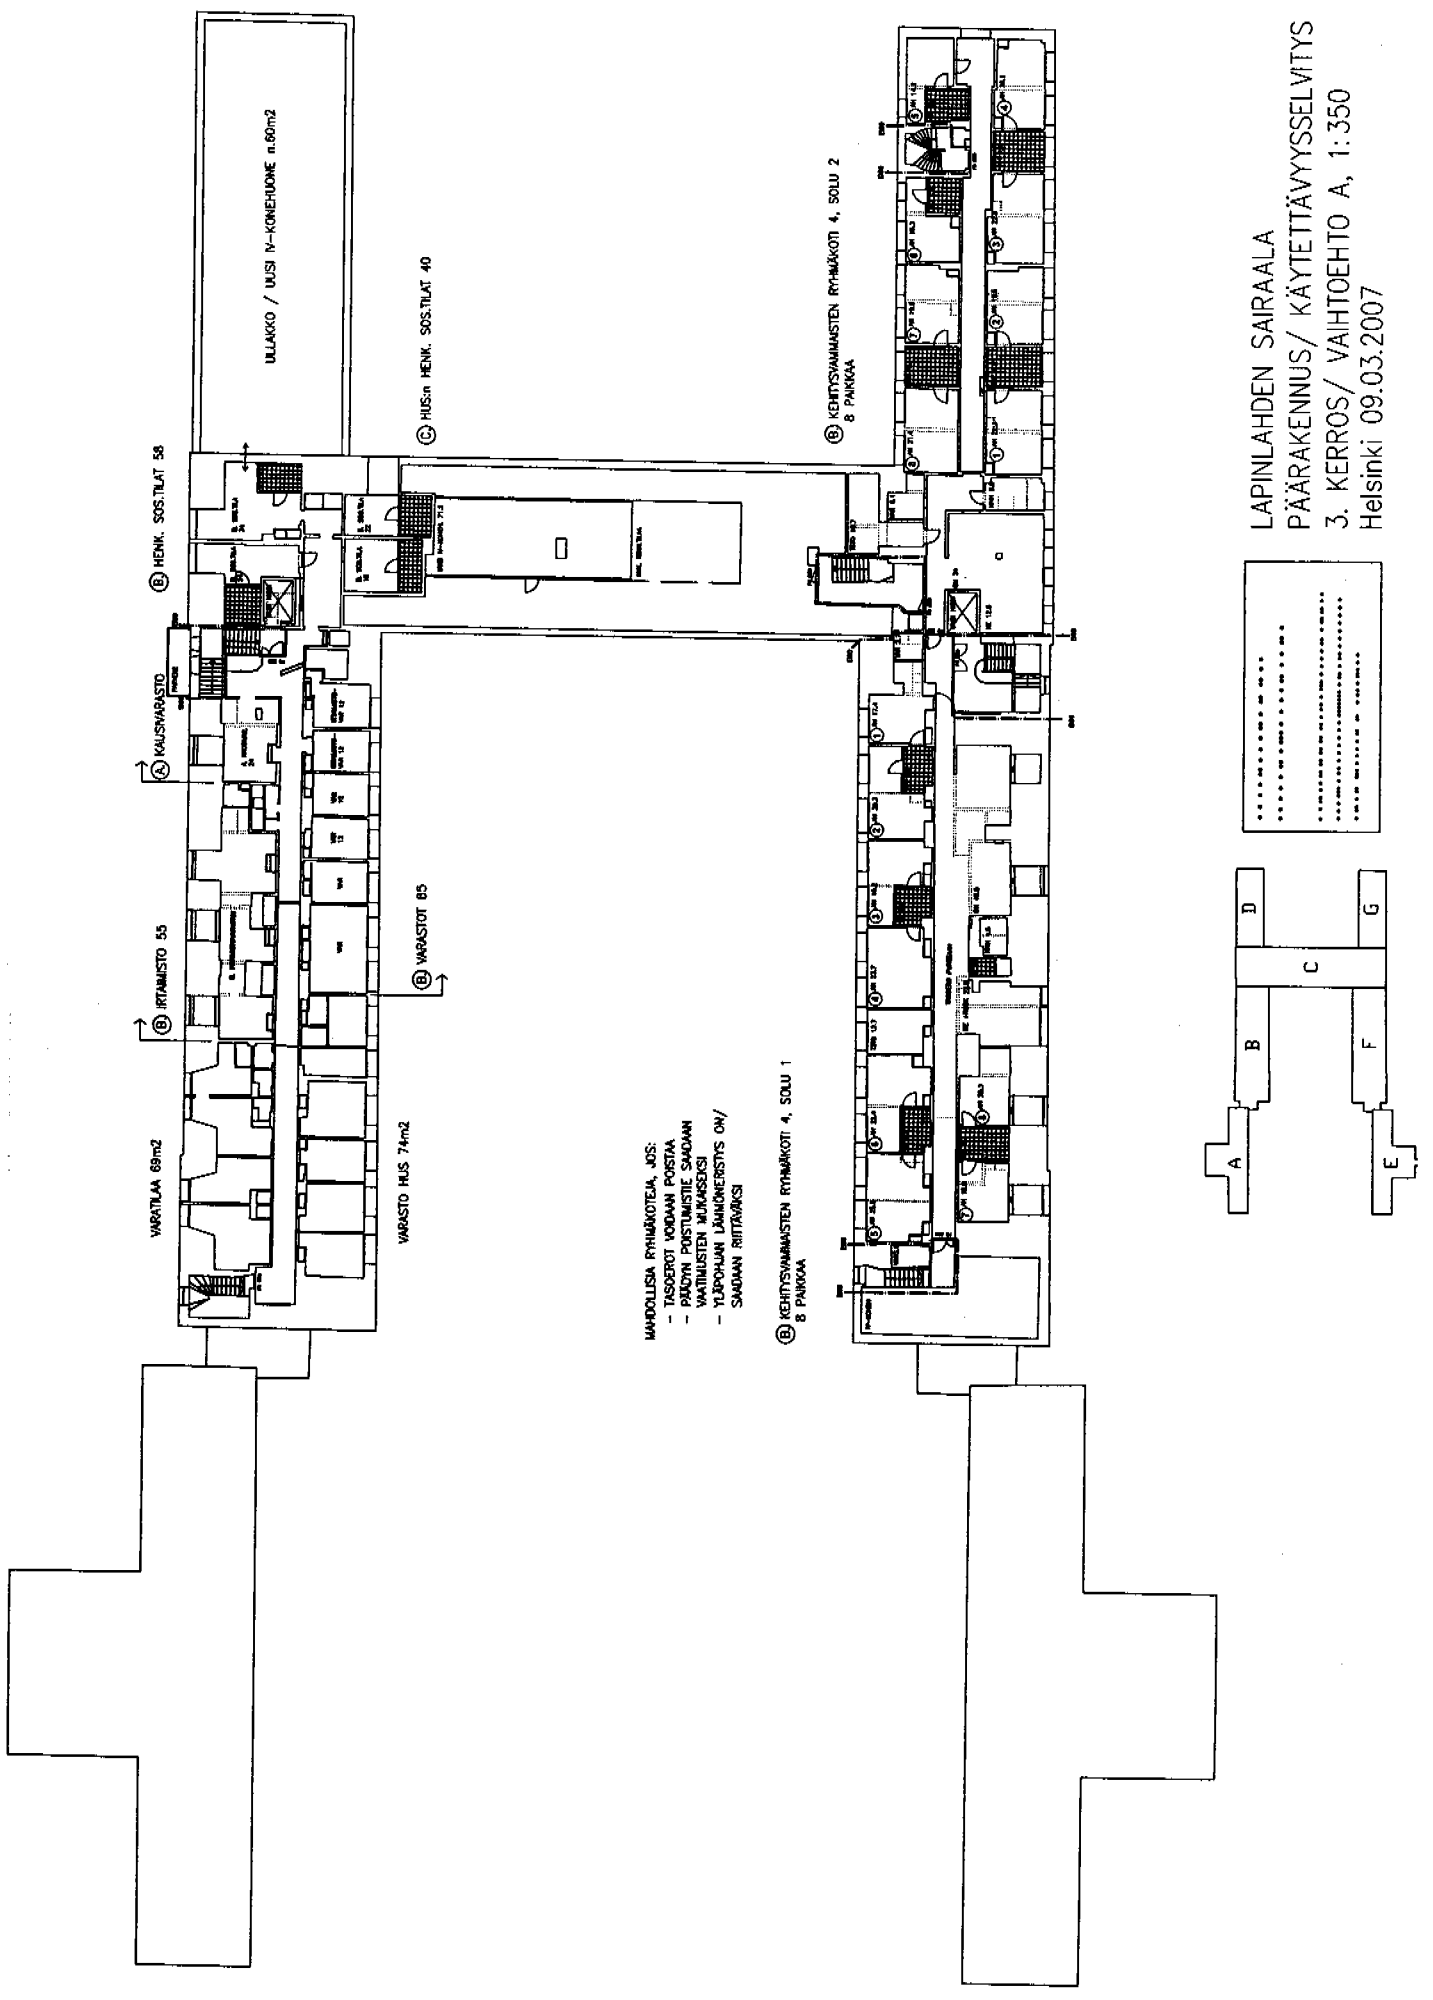

VARATILAA 68m²

IRTAMISTO 55

KAUSVARASTO

HEIK. SOS.TILAT 58

VARASTO HUS 74m²

VARASTOT 85



HUS:n HEIK. SOS.TILAT 40

ULLAKKO / UUSI IV-KONEHUONE n.60m²


- MAHDOLLISIA RYHMÄKOTIA, JOS:

KEHITYSVAMMAISTEN RYHMÄKOTI 4, SOLU 1
8 PAKKOA

KEHITYSVAMMAISTEN RYHMÄKOTI 4, SOLU 2
8 PAKKOA

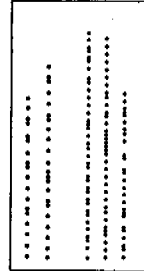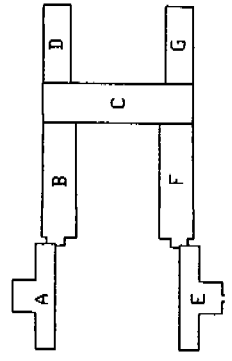


LAPINLAHDEN SAIRAALA
PÄÄRAKENNUS/ KÄYTETTÄVYYSSSELVITYS
3. KERROS/ VAIHTOEHTO A, 1:350
Helsinki 09.03.2007

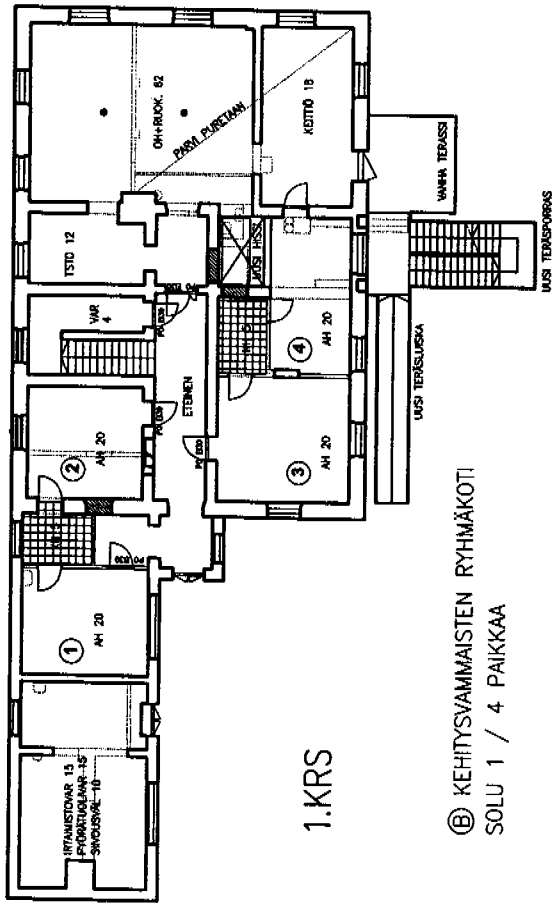


1.KRS

ⓑ KEHITYSVAMMAISTEN RYHMÄKOTI
SOLU 1 / 4 PAIKKAA

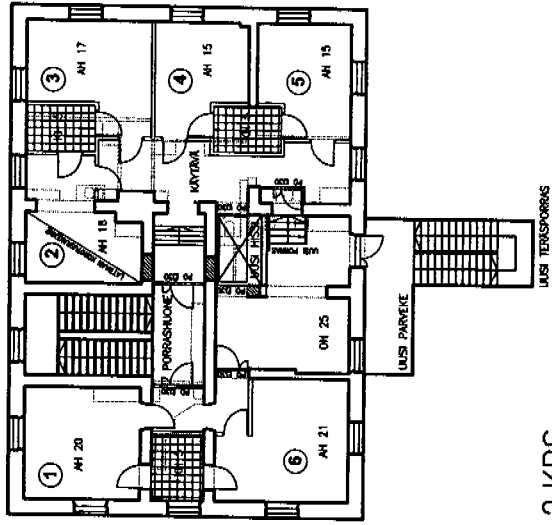


2.KRS

ⓑ KEHITYSVAMMAISTEN RYHMÄKOTI
SOLU 1 / 6 PAIKKAA

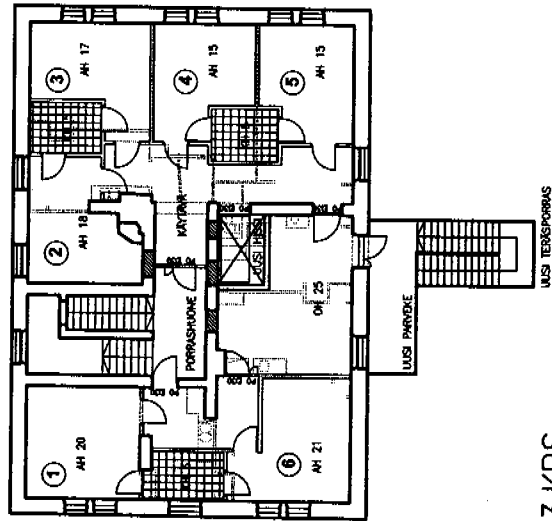


3.KRS

ⓑ KEHITYSVAMMAISTEN RYHMÄKOTI
SOLU 2 / 6 PAIKKAA

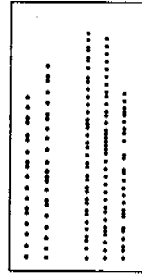


LAPINLAHDEN SAIRAALA
VENETSIA-RAKENNUS/ KÄYTETTÄVYYSSELVITYS
1. - 3. KERROS/ VAIHTOEHDOT A JA B 1:200
Helsinki 09.03.2007

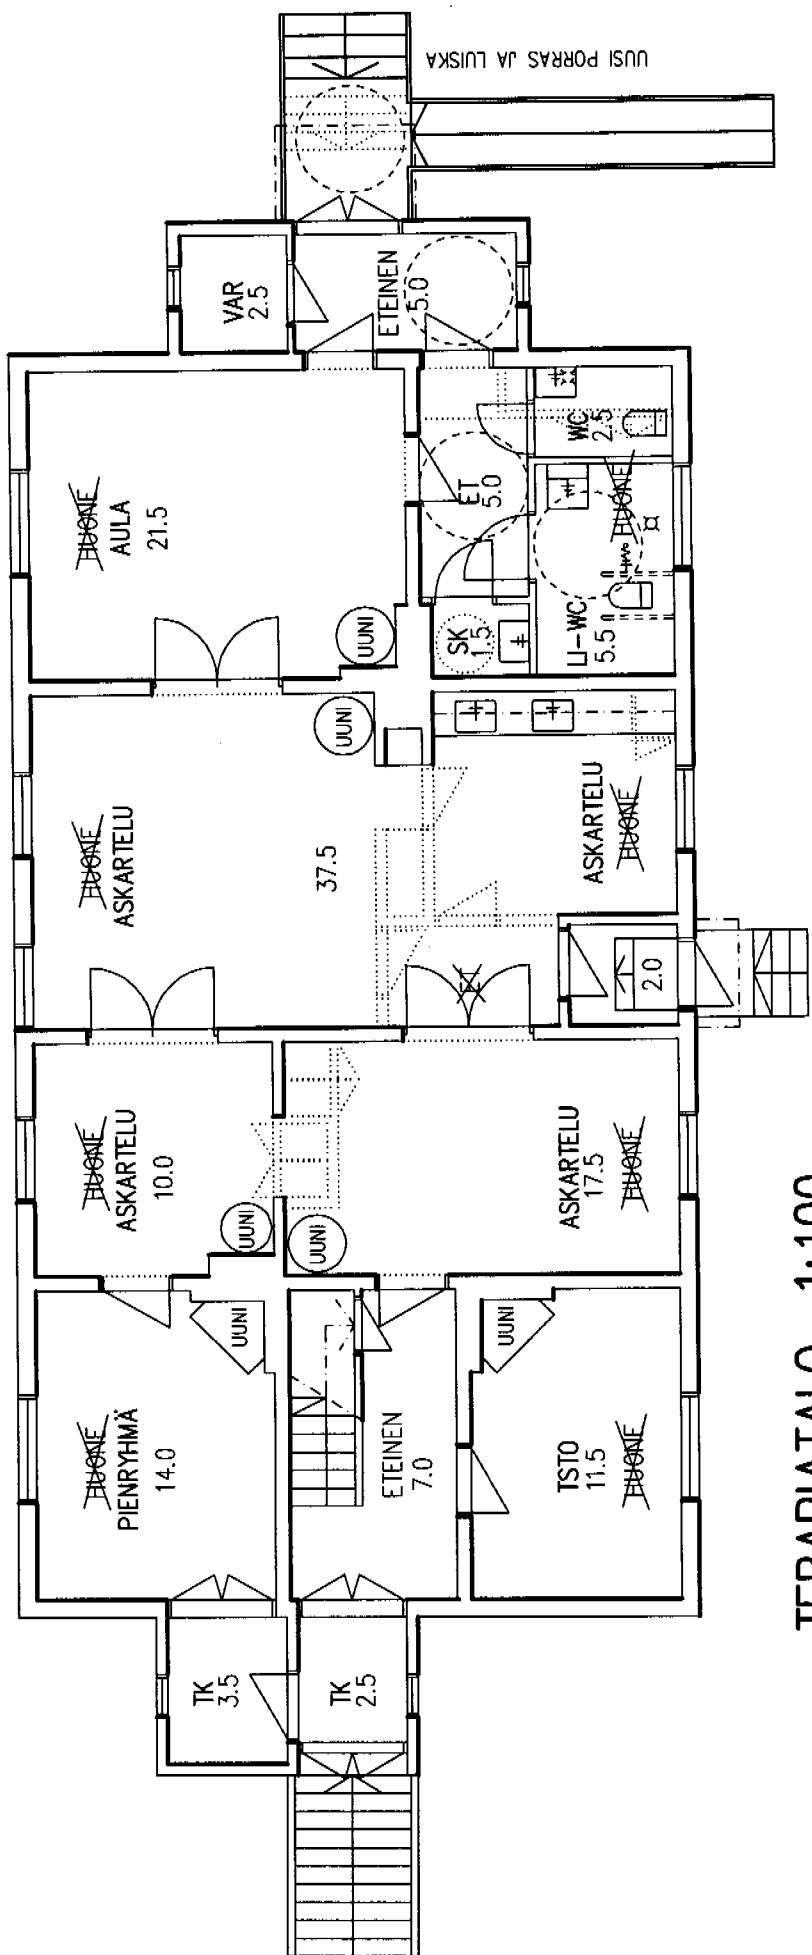


TERAPIATALO 1:100

RAKENNUS VARUSTETAAN TOIMINTATERAPIAN TARPEISIIN.

CAD-PIIRUSTUKSET ON LAADITTU VANHOJEN PIIRUSTUSTEN MUKAAN.
RAKENNUKSIJA EI OLE MITATTU.

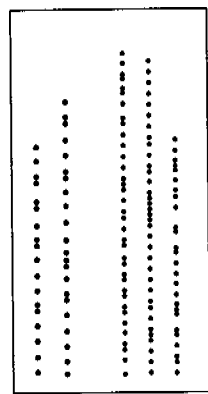


LAPINLAHDEN SAIRAALA
TERAPIATALO
POHJAPIIRUSTUS 1:100
Helsinki 02.04.2007

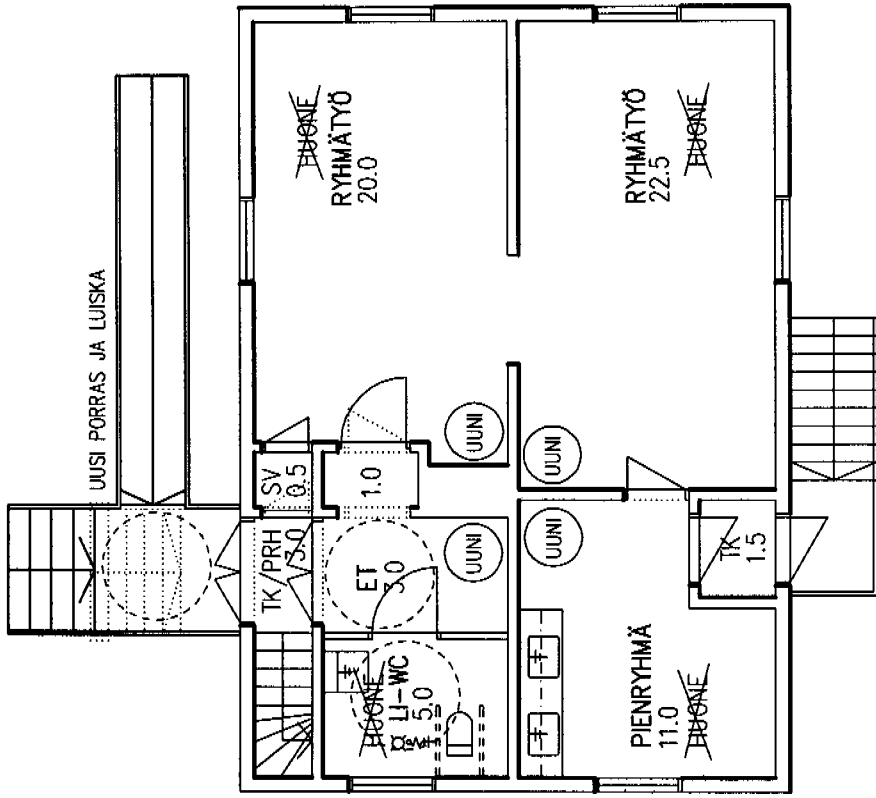

OMENAPUUTALO 1:100

RAKENNUS VARUSTETAAN TOIMINTATERAPIAN TARPEISIIN.

CAD-PIIRUSTUKSET ON LAADITTU VANHOJEN PIIRUSTUSTEN MUKAAN.
RAKENNUKSIJA EI OLE MITATTU.

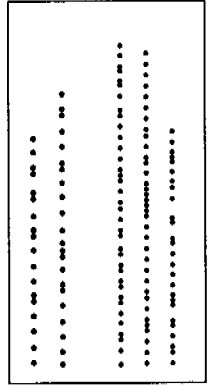

LAPINLAHDEN SAIRAALA
OMENAPUUTALO
POHJAPIIRUSTUS 1:100
Helsinki 02.04.2007

