avarc
ARKKITEHTITOIMISTO AVARC OY
katajaharjuntie 11 00200 helsinki finland
p. 09- 621 5730 arkkitehtitoimisto@avarc.net

Villa Brotorp

Saarihuhdantie 1 00340 HELSINKI 09.02.2007

xxxxxxxxxxxxxxxxxxxxxxxxxxxxxxxxx
xxxxxxxxxxxxxxxxxxxxxxxxxxxxxxxxx
xxxxxxxxxxxxxxxxxxxxxxxxxxxxxxxxx

Poikkeamislupaa varten

Aaro Virkkunen, arkkitehti SAFA

LAUTTASAARI 31

Tontilla 31-31202-13 sijaitsevan Villa Brotorpin uusiminen ulkonäöllisesti vanhan rakennuksen mukaisesti.

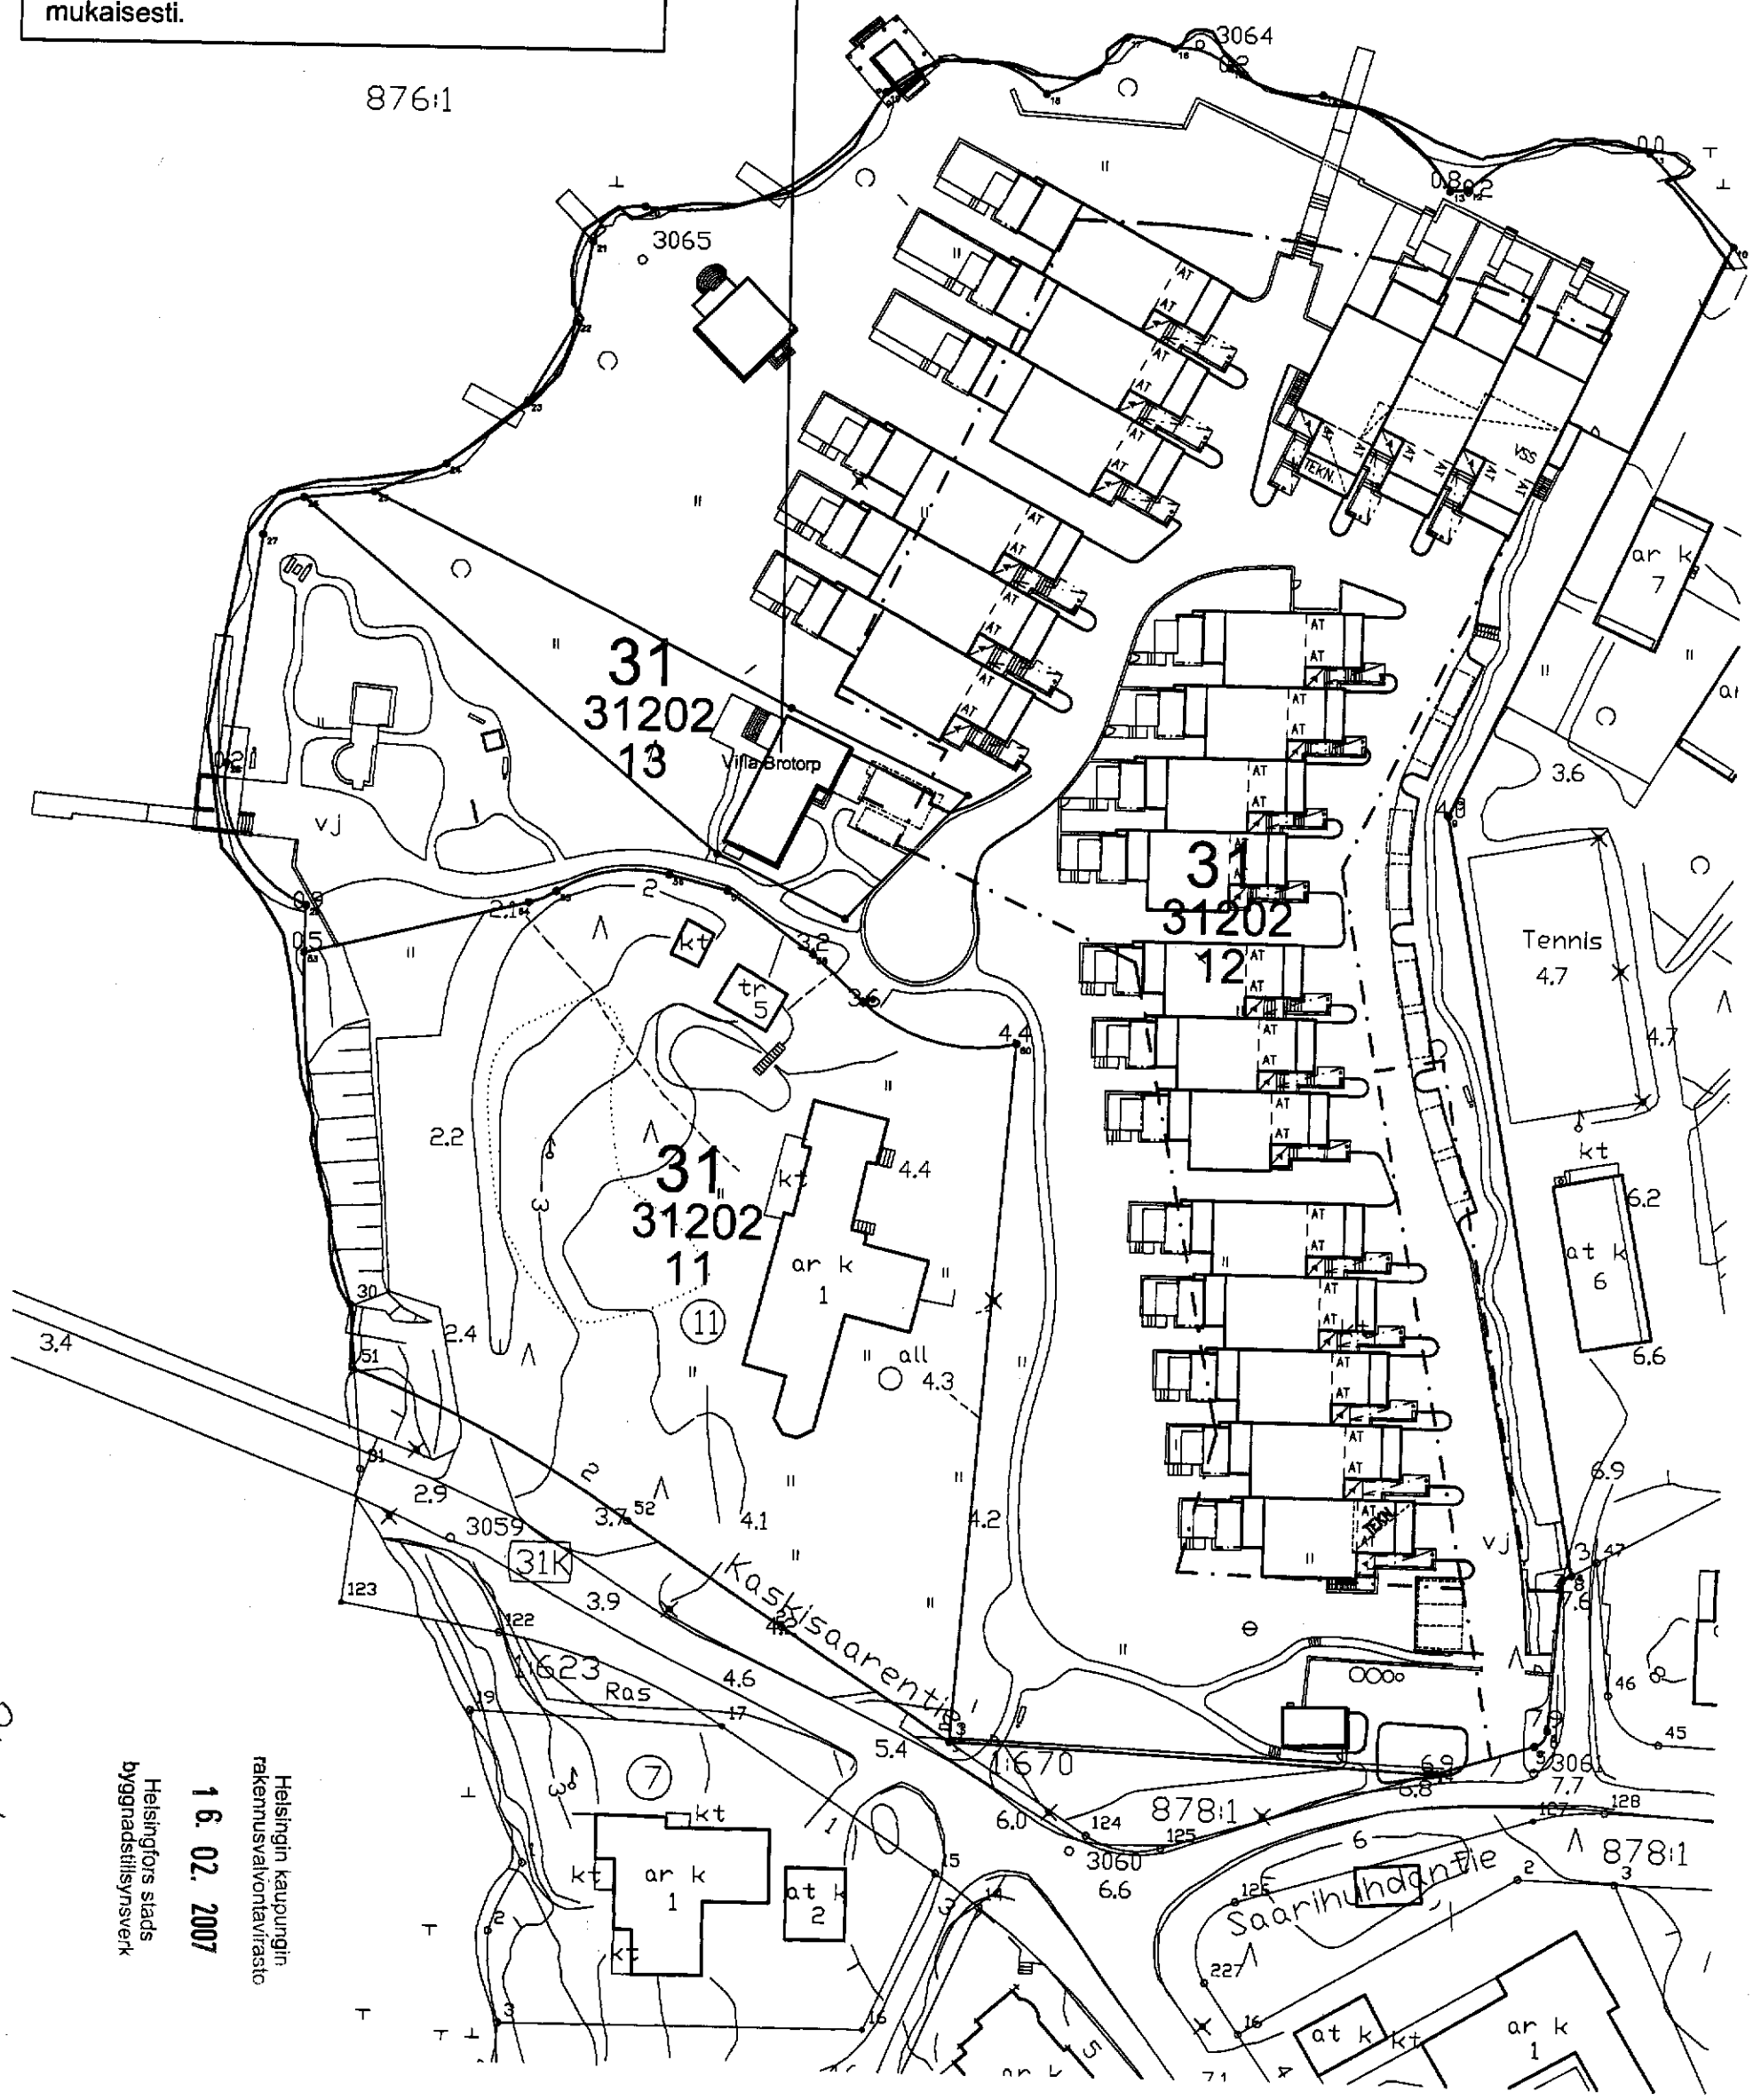

Helsingin kaupungin rakennusvalvontavirasto

16. 02. 2007

Helsingfors stads byggnadstillsynsverk

31-1641-07-S

Asemapiirustus 1/750