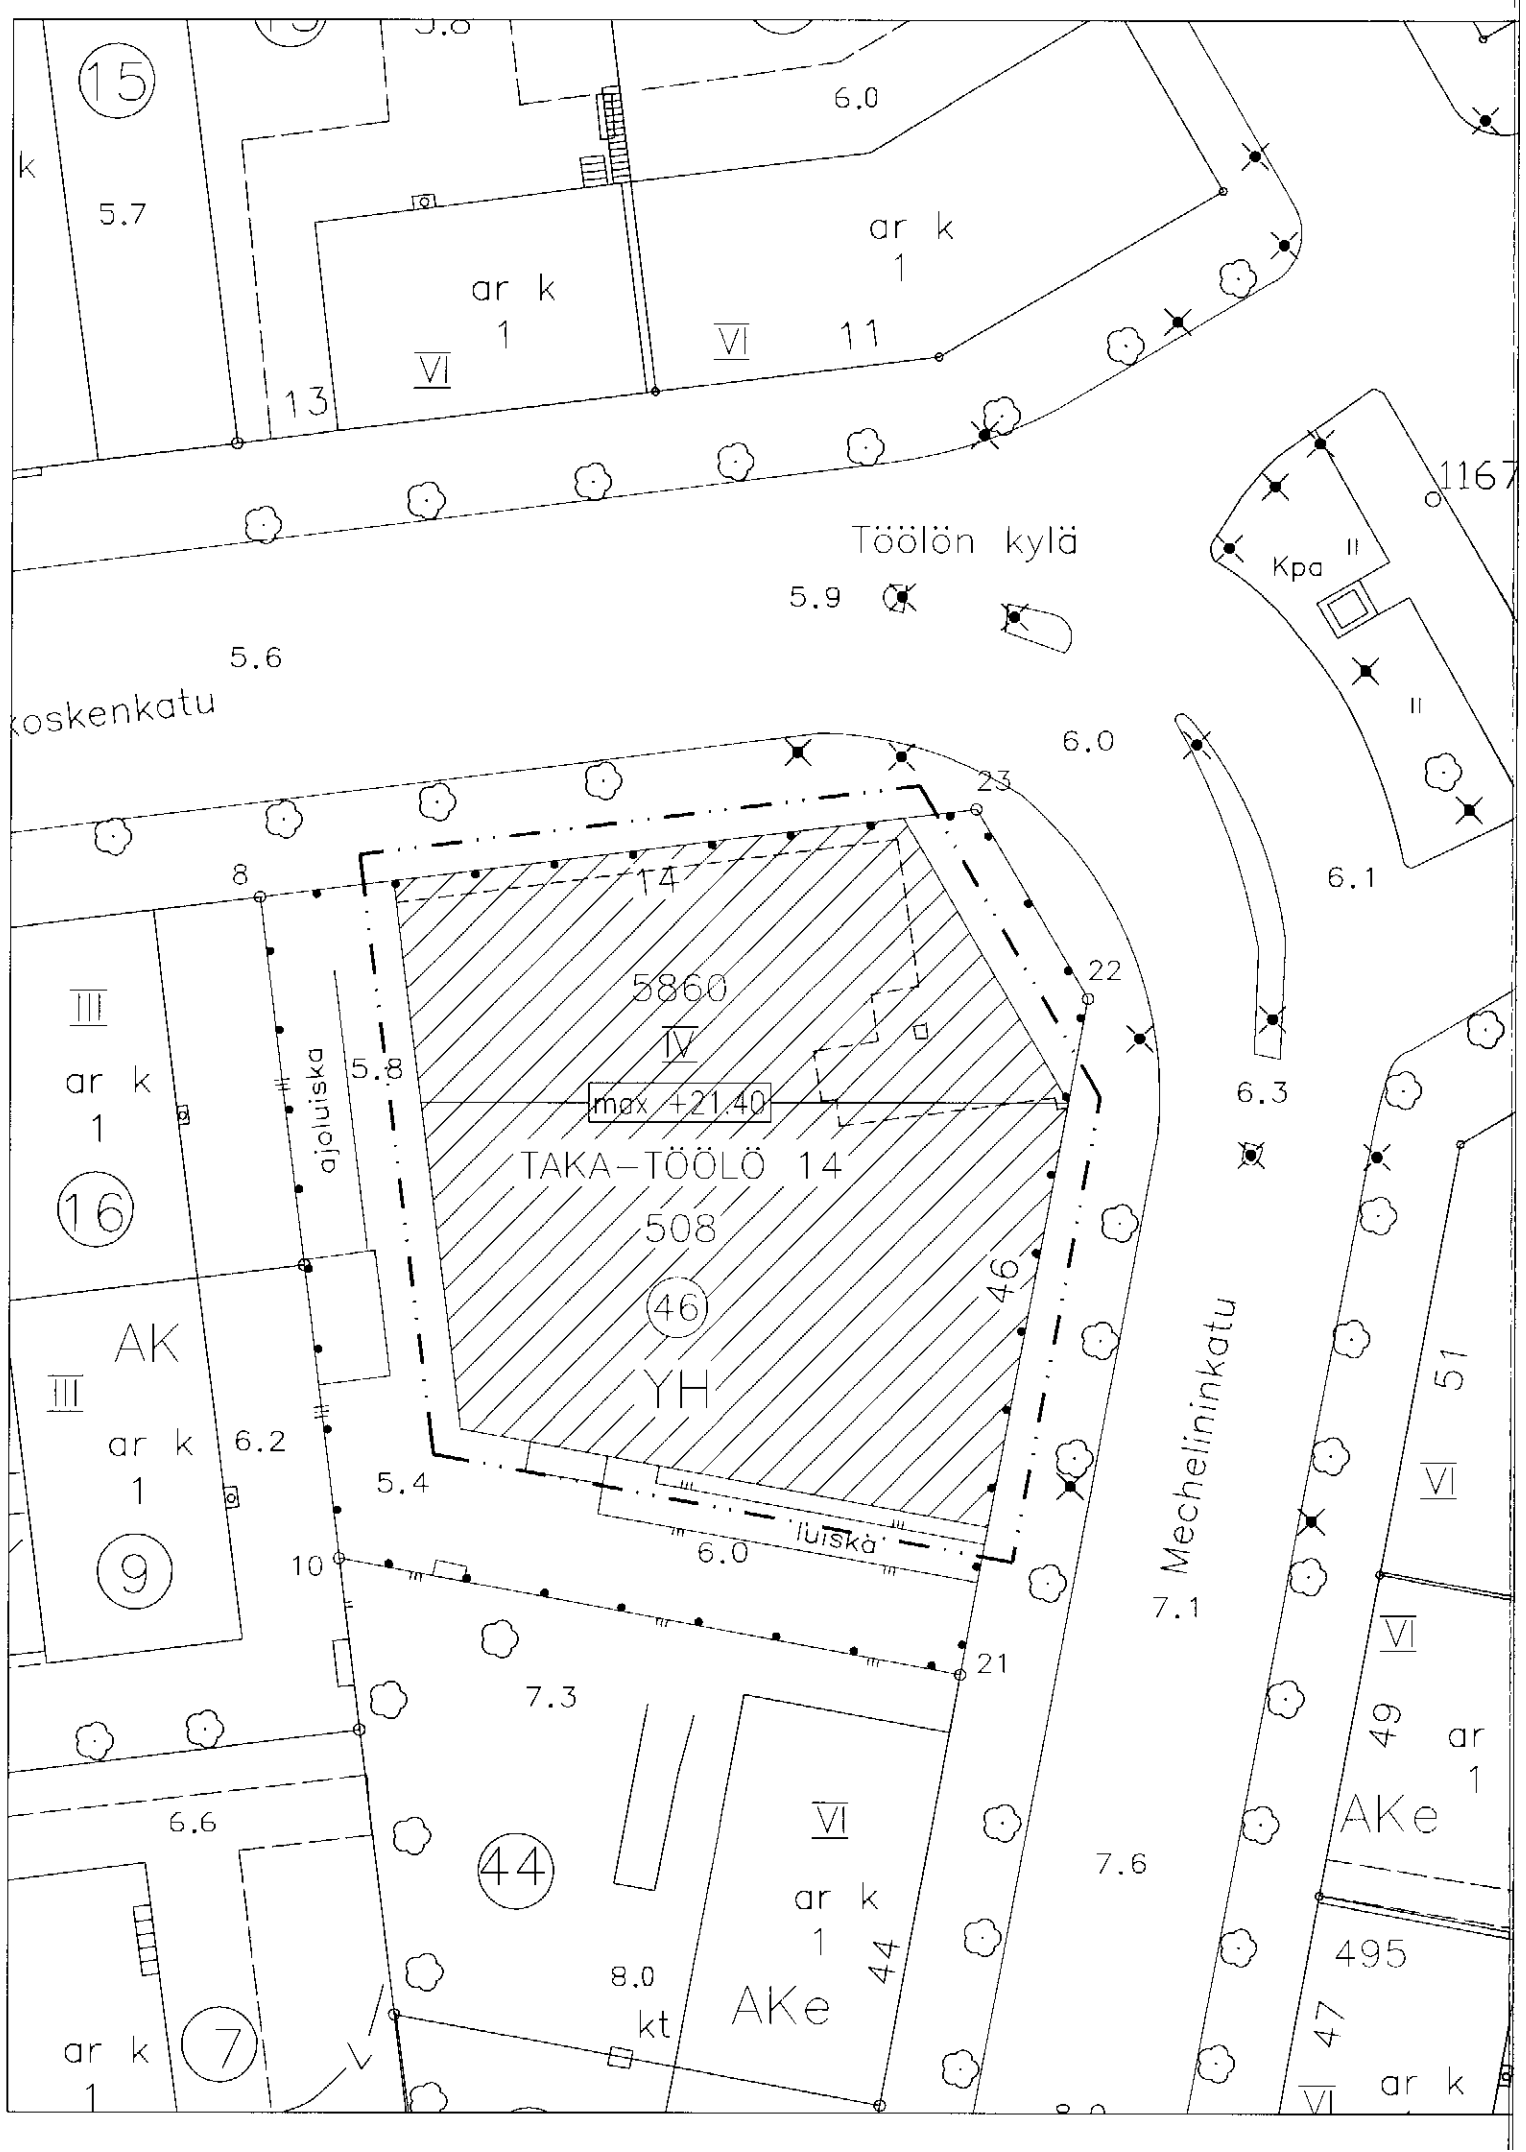

ASEMAKAAVAMERKINTÖJÄ JA -MÄÄRÄYKSIÄ :

- 2m SEN ASEMAKAAVA-ALUEEN ULKOPUOLELLA OLEVA VIIVA, JOTA VAHVISTAMINEN KOSKEE
- KORTTELIN, KORTTELINOSAN JA ALUEEN RAJA
- TONTIN RAJA
- 14 — KAUPUNGINOSAN NUMERO
- 508 — KORTTELIN NUMERO
- (46) — TONTIN NUMERO
- Mechelinkatu — KADUN TAI PUISTON NIMI
- YH — HALLINTO- JA VIRASTORAKENNUSTEN KORTTELIALUE
- AK — ASUNTOKERROSTALOJEN KORTTELIALUE
- AKe — ASUNTOKERROSTALOJEN KORTTELIALUE, JOSSA SAA OLLA LIIKE-TOIMISTO- JA NIIHIN VERRATTAVIA HUONEISTOJA AINOASTAAN KADUN VARRELLA OLEVAN RAKENNUKSEN EMSIMMÄISESSÄ KERROKSESSA
- AK- JA AKe-KORTTELIALUEILLA ASUNTOJEN KESKIPINTA-ALAN TULEE OLLA VÄHINTÄÄM 50m²
- +21.40 — RAKENNUKSEN JULKISIVUPINNAN JA VESIKATON LEIKKAUSKOHDAN ENIMMÄISKORKEUS
- IV — RAKENNUKSEN TAI SEN OSAN SUURIN SALLITTU KERROSLUKU
- 6.3 — LIKIMÄÄRÄINEN KORKEUSASEMA
- VALAISIN
- LEHTIPUU

RAKENNUKSEN KELLARISSA 27 AUTOPAIKKAA

VSS RAKENNUKSEN KELLARISSA. SUOJATILAN PINTA-ALA 124m²

KÄYTTÖTARKOITUKSEN MUUTOKSET

KOKO RAKENNUKSEN KEROSALAT ERITELTY KERROKSITTAIN PIIRUSTUKSESSA 08-01

1. KERROS	
SUUN ERIKOISHOITOYKSIKKÖ	330m²
HIETALINNA-YHTEISÖ (PORRAS)	10m²
2. KERROS	
HIETALINNA-YHTEISÖ:	
HOITOYHTEISÖN TILAT	443m²
HALLINTO- JA KOULUTUSTILAT	566m²
3. KERROS	
HIETALINNA-YHTEISÖ:	
KOULUTUSTILAT	180m²
YHTEENSÄ	1529m²

Helsingin kaupunginvirasto
rakennusvalvontavirasto
07. 09. 2006
Helsingfors stads
byggnadstillsynsverk

kaup.osa	kortteli	tontti
14 TAKA-TÖÖLÖ	508	46

viranomaisten arkistointimerkinnät: 14-2950-06-5

rakennustoimenpide: MUUTOS

piirustuslaji: PÄÄPIIRUSTUS — juoks. numero: 1(2)

rakennuskohteen nimi ja osoite: TÖÖLÖN VIRASTOTALO, MECHELININKATU 46, 00250 HELSINKI

piirustuksen sisältö: ASEMAPIIRROS — mittakaavat: 1:500

ARKKITEHTITOIMISTO DAVIDSSON OY
Pälkäneentie 19 A 00510 Helsinki
P.(09) 434 2060 F.(09) 434 20 615
etunimi. sukunimi @ davidsson. fi

suunnittelija/ allekirjoitus: XXX XXX XXX XXX XXX XXX XXX XXX XXX XXX

suunnitteluala	työn numero	piirustuksen numero	muutos
ARK	150	01-01	

päiväys: 5.9.2006 — tiedosto: