


**MUUTOKSIA:**

- 2.KRS
- 3.KRS
- 4.KRS
- 5.KRS
- 6.KRS

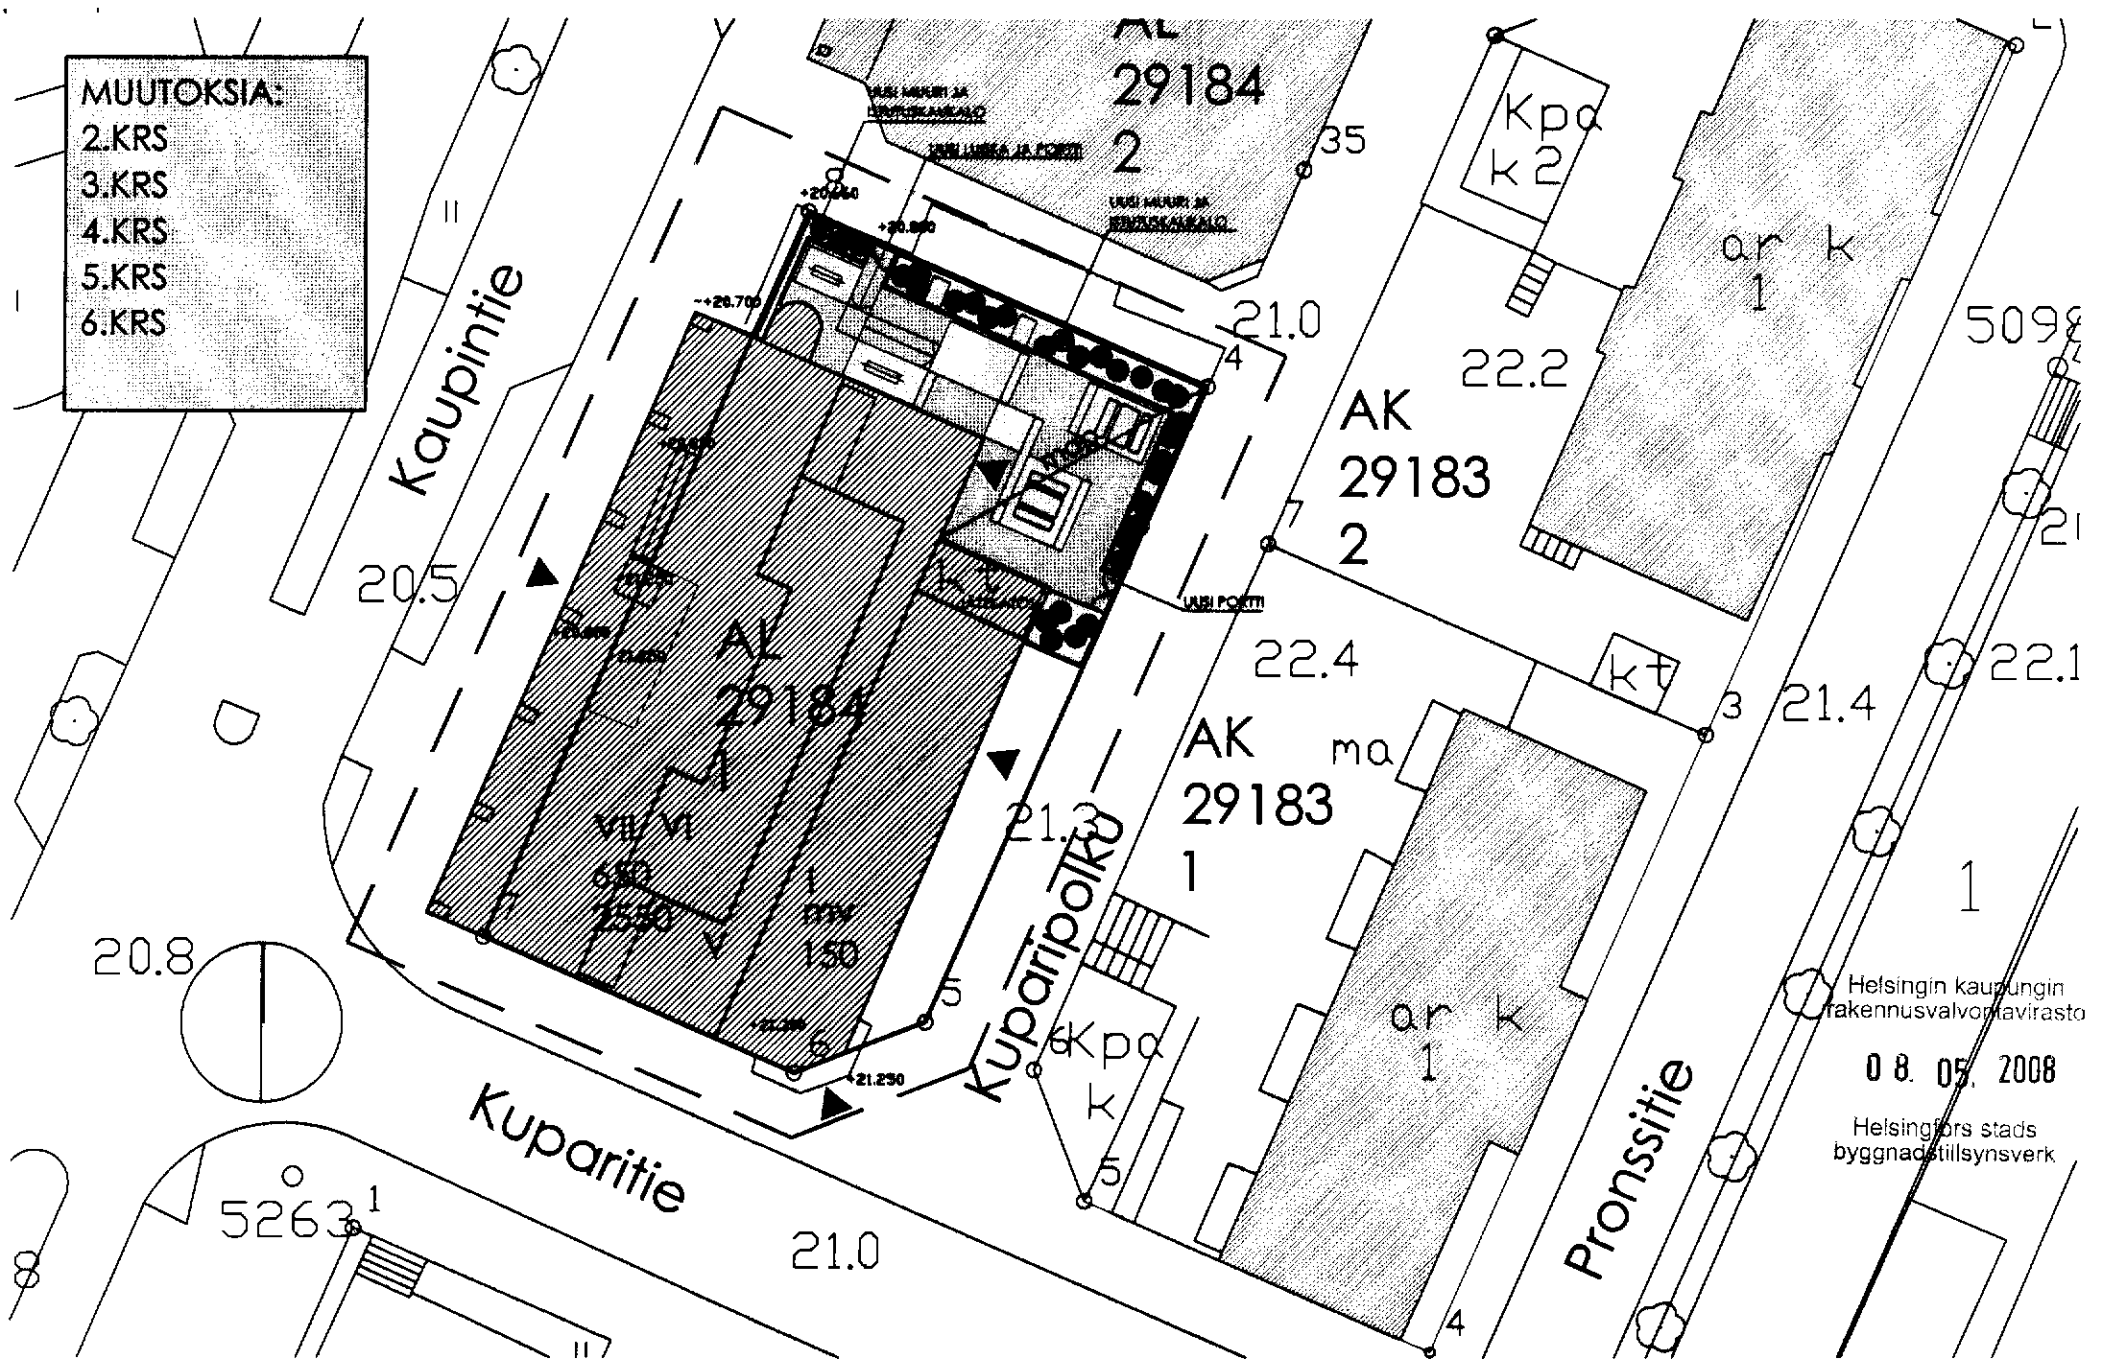

Helsingin kaupungin rakennusvalvontavirasto

08.05.2008

Helsingfors stads byggnadsstyrelsensverks



29-1543-08-S