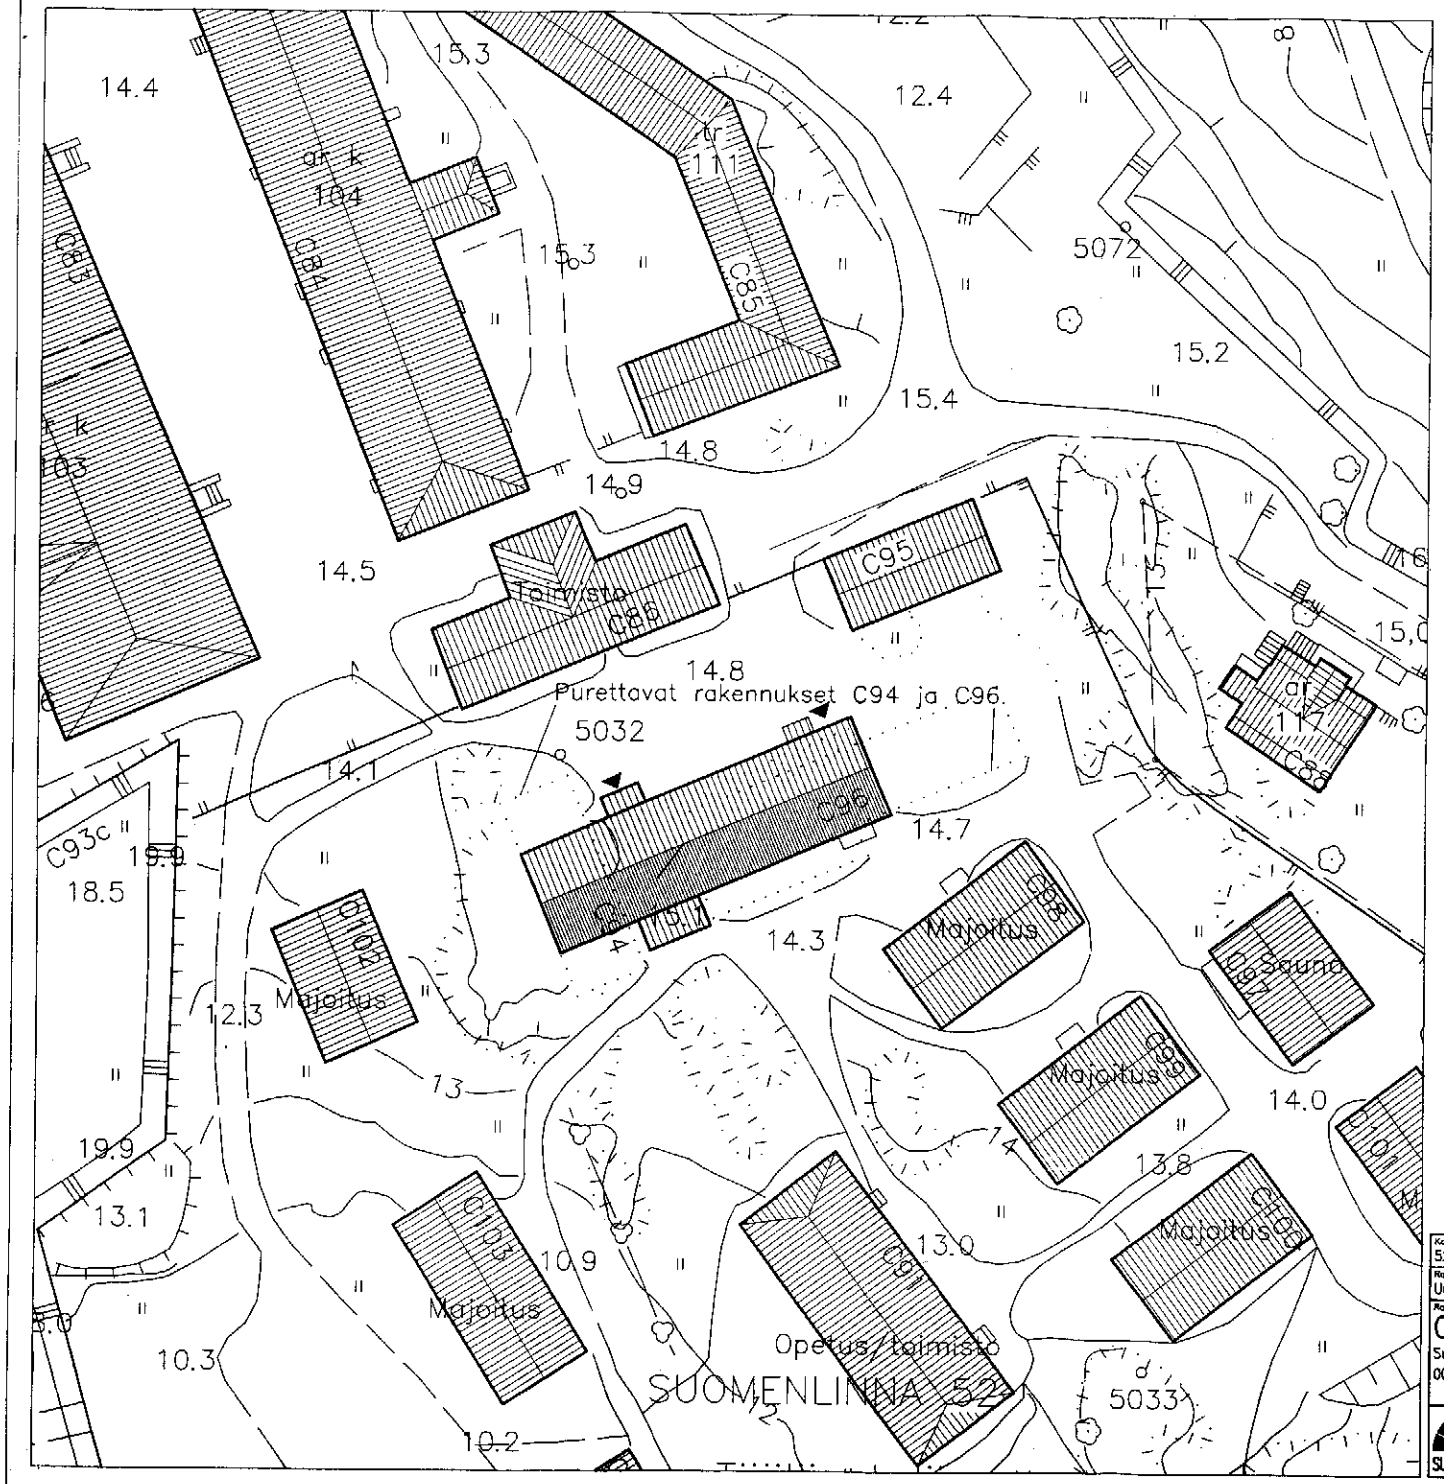

KERROSALALASKELMA

Purettava kerrosala:
C96 275 km2
C94 132 km2
yht 407 km3

Rakennettava kerrosala:
C96 356 km2

52-3169-07-S

Kaupunginosa 52	Tila	Rno 6:3	Viranomaisten merkintöjä
Rakennustoimenpide Uudisrakennus			Piirustuslaji Luonnos — Juoks. no
Rakennuskohde C96 Avovankilan ruokala, Suomenlinna C96, 00190 Helsinki			Piirustuksen sisältö Asemapiirustus — Mittakaava 1 / 500
SUOMENLINNAN HOITOKUNTA, Suomenlinna C40, 00190 Helsinki, p. 4132 3300, fax. 4132 3280	Allekirjoitus	Päiväys ja suunnittelija 15.01.2007 TKoskenniemi	Suunnitteluala, työn numero ja piirustuksen numero: ark 5360-L — Muutos