KERROSALALASKELMA:

KERROSALA, KELLARIKERROS:	616 M^2
KERROSALA, 1.KERROS:	1169 M^2
KERROSALA YHTEENSÄ:	1785 M^2

KERROSALASTA ON VÄHENNETTY 250MM YLITTÄVÄN OSAN ULKOSEINÄN PAKSUUDESTA

ASEMAKAAVASSA SALLITTU KERROSALA 1500 M^2

SALLITUN KERROSALAN YLITTYMINEN: 19%

RAKENNUKSEN BRUTTOALA ON 2398 M^2

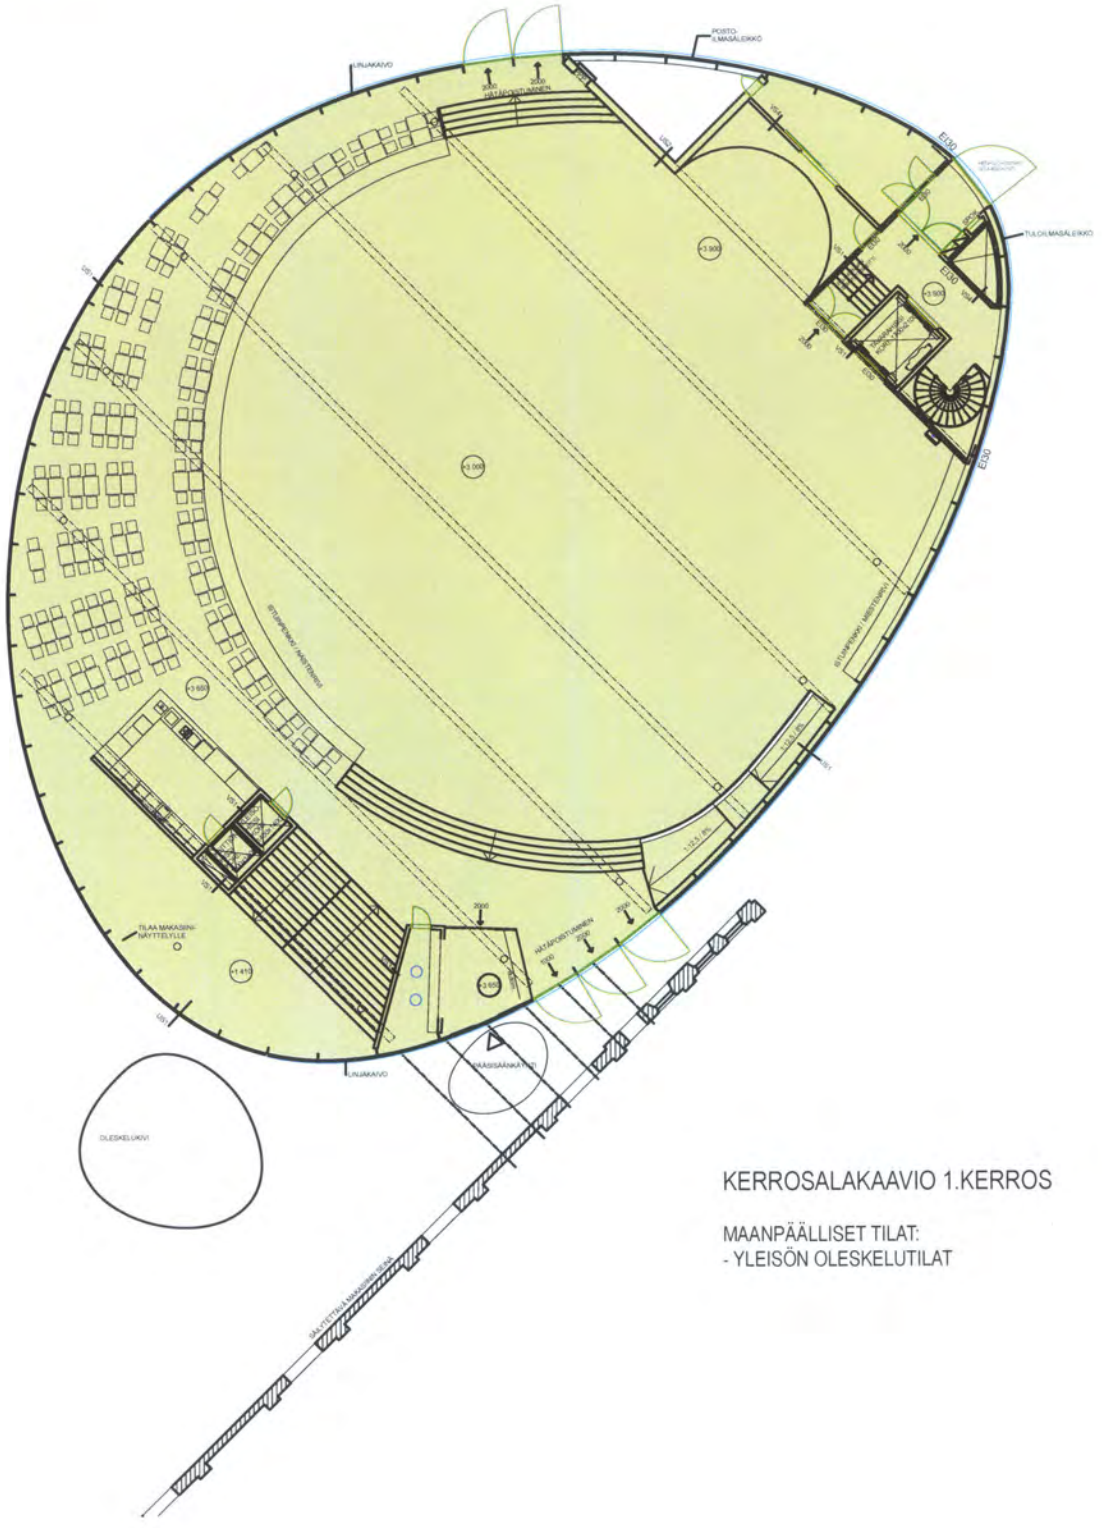

KERROSALAKAAVIO 1.KERROS

MAANPÄÄLLISET TILAT:
- YLEISÖN OLESKELUTILAT