

ASEMAKAAVAMERKINNÄT JA
-MÄÄRYKSET

KL-1

Hotellirakennusten korttelialue. Korttelialueelle saa sijoittaa myös hotellitoimintaan liittyviä toimisto-, myymälä-, ravintola- ja kokoomistiloja.

W

Vesialue.

2 m kaava-alueen rajan ulkopuolella oleva viiva.

+

Kaupunginosan raja.

Korttelin, korttelinosan ja alueen raja.

Osa-alueen raja.

x x

Risti merkinnän päällä osoittaa merkinnän poistamista.

8

Kaupunginosan numero.

8193

Korttelin numero.

1

Ohjeellisen tontin numero.

RAHAPAJA

Kadun, katuaukion tai muun yleisen alueen nimi.

12150

Rakennusoikeus kerrosalaneliömetreinä.

v

Roomalainen numero osoittaa rakennusten, rakennuksen tai sen osan suurimman sallitun kerrosluvun.

+22.5

Rakennuksen, rakenteiden ja laitteiden ylin korkeusasema.

Rakennusala.

e

Rakennusalan osa, jolla rakennuksen ylimmän kerroksen tulee sijoittaa vähintään 400 m² ja katutasoon vähintään 700 m² yleisölle avointa ravintola-, myymälä- ja palvelutilaa.

ter

Rakennusalan osa, jolle tulee rakentaa terassi. Terrassin kaidekorkeuden ylin korkeusasema on +7.8.

ma

Maanalainen tila.

DETALJPLANEBETECKNINGAR OCH
-BESTÄMMELSER

Kvartersområde för hotellbyggnader. På kvartersområdet får också placeras kontors-, affärs-, restaurang- och samlingsutrymmen som anknyter till hotellverksamheten.

Vattenområde.

Linje 2 m utanför planområdets gräns.

Stadsdelsgräns.

Kvarters-, kvartersdels- och områdesgräns.

Gräns för delområde.

Kryss på beteckning anger att beteckningen slopas.

Stadsdelsnummer.

Kvartersnummer.

Nummer på riktgivande tomt.

Namn på gata, öppen plats eller annat allmänt område.

Byggnadsrätt i kvadratmeter våningsyta.

Romersk siffra anger största tillåtna antalet våningar i byggnaderna, i byggnaden eller i en del därav.

Byggnadens, konstruktionernas och anläggningarnas högsta höjd.

Byggnadsyta.

Del av byggnadsyta, där i byggnadens översta våningen ska placeras minst 400 m² och i gatuplan minst 700 m² restaurang-, affärs- och serviceutrymmen som är öppna för allmänheten.

Del av byggnadsyta, där en terrass ska byggas. Högsta höjd för terrassens räcke är +7.8.

Underjordiskt utrymme.

u

Uloke, jonka alapinnan vähimmäiskorkeusasema on +7.8.

au

Katualueen osa, jolla on sallittu vain jalankulku ja pyöräily. Alue on rakennettava materiaaleiltaan ja yksityiskohdiltaan korkeatasoisesti.

lv-1

Alue, jolle saa sijoittaa venelaiturin.



Ajoneuvoliittymän likimääräinen sijainti.

Rakentamisen tulee olla kaupunkikuvallisesti ja arkkitehtonisesti korkeatasoista ja soveltua historialliseen arvopäristöön.

Rakennuksen pääasiallisena julkisivumateriaalina tulee olla kerroksen korkuisia taivutettuja lasielementtejä, joiden kiinnityssaumat tulee olla listattomia.

Teknisten tilojen ja laitteiden tulee sijoittua rakennusmassoihin osaksi niiden arkkitehtuuria tai muulle tontin osalle korkeatasoisesti toteutettuna.

Jätehuollon laitteita ei saa sijoittaa pihamaalle.

Lastausalueen järjestelyt on mitoitettava ja suunniteltava sellaisiksi, että kiinteistön kaikki huoli liikenne voidaan järjestää sen kautta.

Asemakaava-alueella tulee piha- ja katualueiden pintamateriaalit olla yhtenäisiä. Pintamateriaalina tulee käyttää luonnonkiveystä.

Asemakaava-alueelle on laadittava yhtenäinen tontin ulkotiloja ja katualuetta koskeva rakentamistapaohje ja valaistus suunnitelma.

Laituri ja vesiallas on toteutettava yhdenaikaisesti hotellirakennuksen kanssa.

Tonttia ei saa aidata.

Kaikki rakenteet on rakennettava vesipaineeristettynä tasoon +2.6 asti.

Maaperän pilaantuneisuus on selvittävä ennen rakennusluvan myöntämistä. Tontti ja sen välitön läheisyys on kunnostettava ennen rakennuksen käyttöönottoa.

Utsprång, vars undersidas minimihöjd är +7.8.

Del av gatuområde, där endast gång- och cykeltrafik är tillåten. Området ska förverkligas med högklassiga material och detaljer.

Område där en båtbygga får placeras.

Ungefärligt läge för in- och utfart.

Byggnadens utförande ska vara högklassigt ur stadsbildens synpunkt och arkitektoniskt och anpassas till den värdefulla historiska omgivningen.

Byggnadens huvudsakliga fasadmateriäl ska vara våningshöga höga krökta glaselement, vars fixeringssöm ska vara utan list.

Tekniska utrymmen och anläggningar ska placeras i byggnadskropparna som en del av helhetsarkitekturen eller med högklassigt utförande på en annan del av tomten.

Anläggningar för avfallshandtering får inte placeras på gårdsplanen.

Lastningsområdet ska dimensioneras och planeras så, att all servicetrafik till fastigheten kan ske via det.

På detaljplaneområdet ska gårds- och gatuområdenas ytmateriäl vara enhetliga. Som ytmateriäl ska användas naturstenläggning.

För detaljplaneområdet ska utarbetas enhetliga anvisningar om byggsättet och en belysningsplan gällande tomtens uterum och gatuområden.

Bryggan och bassängen ska förverkligas samtidigt med hotellbyggnaden.

Tomten får inte ingärdas.

Alla konstruktioner ska byggas vattentrycksisolerade minst till nivån +2.6.

Markens föreningsgrad ska utredas innan bygglov beviljas. Tomten och dess omedelbara omgivning ska upprustas före byggnadens ibruktage.

Autopaikkavelvoite on 25 ap. Tontin autopaikat tulee sijoittaa yleisiin pysäköintilaitoksiin. Autopaikkoja ei saa sijoittaa pihamaalle.


Tämän asemakaavan alueella on maankäyttö- ja rakennuslain 60.2 ja 60.3 §:n mukainen määräaika asemakaavan ajanmukaisuuden arvioinnille 5 vuotta.

Tällä asemakaava-alueella korttelialueelle on laadittava erillinen tonttijako.

För tomten ska reserveras 25 bilplatser. Tomtens bilplatser ska placeras i allmänna parkeringsanläggningar. Bilplatser får inte placeras på gårdsplanen.

På detta detaljplaneområde är den tid, efter vilken det enligt 60.2 och 60.3 § i marktvårdnings- och bygglagen ska bedömas hur aktuell planen är, 5 år.

På detta detaljplaneområde ska för kvartersområdet utarbetas en separat tomtindelning.

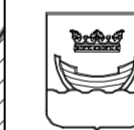

HELSINKI
HELSINGFORS

3. kaupunginosa Kaartinkaupunki
Vesi- ja katualueet
Asemakaava
8. kaupunginosa Katajanokka
Osa korttelia 8193
Vesi- ja katualueet
Asemakaava
8. kaupunginosa Katajanokka
Liikenne- ja katualueet
Asemakaavan muutos

1 : 1000
(Muodostuu uusi kortteli 8193)

3. stadsdelen Gardesstaden
Vatten- och gatuområden
Detaljplan
8. stadsdelen Skatudden
Del av kvarter 8193
Vatten- och gatuområden
Detaljplan
8. stadsdelen Skatudden
Trafik- och gatuområden
Detaljplaneändring

1 : 1000
(Det nya kvarteret 8193 bildas)

HELSINGIN KAUPUNKISUUNNITTELUVIRASTO ASEMAKAAVAOSASTO
HELSINGFORS STADSPLANERINGSKONTOR DETALJPLANEAVDELNINGEN

KSLK
RITING
NÄHTÄVÄNÄ
TILL PÄSEENDE
MUUTETTU
ÄNDRAD


11850

PIIRUSTUS
RITÄÄN
PÄIVÄYS
DATUM
LAATINUT
UPPÖRJÖRD AV
PIIRITÄNUT
RITÄD AV

HYVÄKSYTTY
GODKÄND
TULLUT VOIMAAN
TRÄTT I KRAFT

VIIRÖPÄÄLLIKKÖ
VERKSCHÉF

TUOMAS RAJAJÄRVI

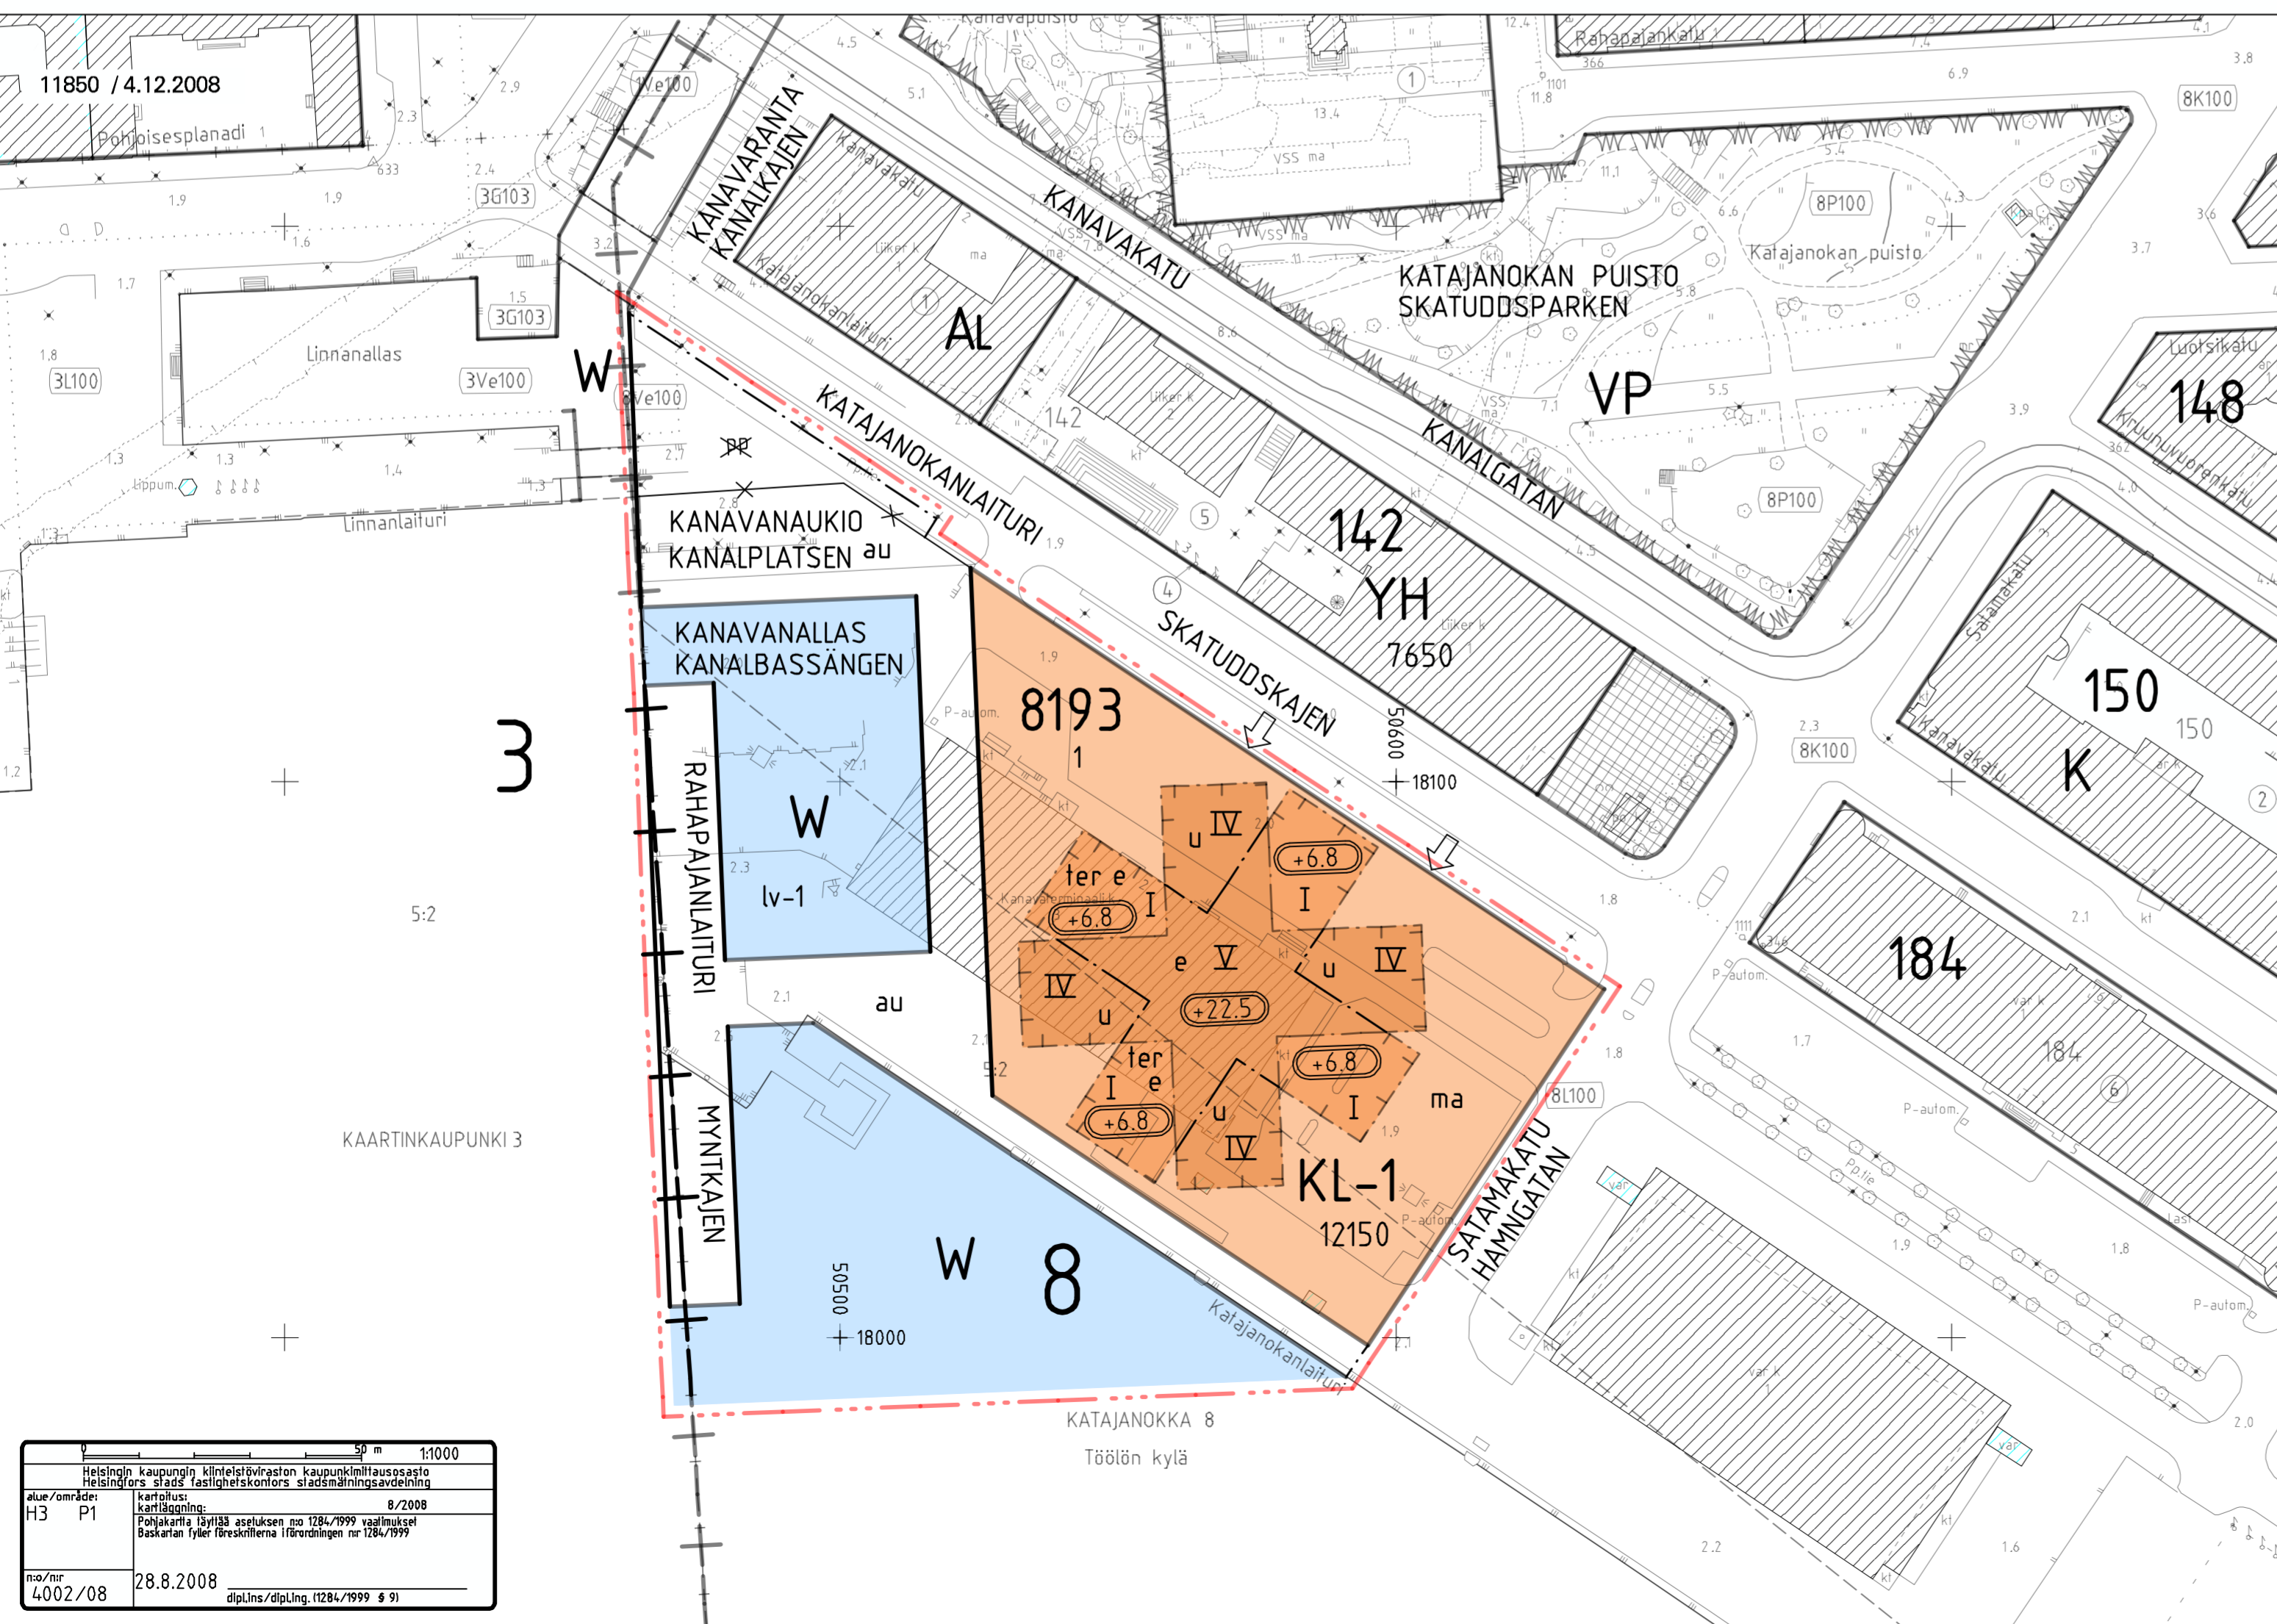

50 m	1:1000
Helsingin kaupungin suunnitteluviraston kaupunkisuunnitteluosasto Helsingfors stadsplaneringskontors stadsplaneringsavdelning	
alue/område H3	korttelus kaartellus P1
no/år 4002/08	28.8.2008 diplins/dipling.1284/999 9 91