

ASEMAKAAVAMERKINTÄ JA
MÄÄRÄYKSET

DETALJPLANEBETECKNINGAR OCH
-BESTÄMMELSER

KL-1
Hotellirakennusten korttelialue. Korttelialueella saa sijoittaa myös hotellitoimintaan liittyviä toimisto-, myymälä-, ravintola- ja kokoontumistiloja.

W
Vesialue.

— · · — 2 m kaava-alueen rajan ulkopuolella oleva viiva.

— + — Kaupunginosan raja.

— — — Korttelin, korttelinosan ja alueen raja.

— · · — Osa-alueen raja.

X X Risti merkinnän päällä osoittaa merkinnän poistamista.

8 Kaupunginosan numero.

8193

Korttelin numero.

1 Ohjeellisen tontin numero.

RAHAPAJA Kadun, katuaikon tai muun yleisen alueen nimi.

12150 Rakennusoikeus kerrosalaneliömetreinä.

V Roomalainen numero osoittaa rakennusten, rakennuksen tai sen osan suurimman sellituksen kerrosluvun.

+22.5 Rakennuksen, rakenteiden ja laitteiden ylin korkeusasema.

E Rakennusalta.

e Rakennusalan osa, jolla rakennuksen ylmpään kerrokseen tulee sijoittaa vähintään 400 m² ja katutasoon vähintään 700 m² yleisölle avoointa ravintola-, myymälä- ja palvelutilaa.

ter Rakennusalan osa, jolle tulee rakentaa terassi. Terassin kaidekorkeuden ylin korkeusasema on +7.8.

ma Maanalainen tila.

KL-1 Kvartersområde för hotellbyggnader. På kvartersområdet får också placeras kontors, affärs-, restaurang- och samlingsutrymmen som anknyter till hotellverksamheten.

W Vattenområde.

— · · — Linje 2 m utanför planområdets gräns.

— + — Stadsdelsgräns.

— — — Kvarters-, kvartersdels- och områdesgräns.

— · · — Gräns för delområde.

X X Kryss på beteckning anger att beteckningen slopas.

8 Kaupunginosan nummer.

8193

Kvartersnummer.

1 Nummer på riktgivande tomt.

Nämä på gata, öppen plats eller annat allmänt område.

Byggnadsrätt i kvadratmeter våningsyta.

Romersk siffra anger största tillåtna antalet våningar i byggnaderna, i byggnaden eller i en del därv.

Byggnadens, konstruktionernas och anläggningarnas högsta höjd.

Byggnadsyta.

Del av byggnadsyta, där i byggnadens översta våningen ska placeras minst 400 m² och i gatuplan minst 700 m² restaurang-, affärs- och serviceutrymmen som är öppna för allmänheten.

Del av byggnadsyta, där en terrass ska byggas. Högsta höjd för terrassens räcke är +7.8.

Underjordiskt utrymme.

u Uloke, jonka alapinnan vähimäiskorkeus- asema on +7.8.

au Katualueen osa, jolla on sallittu vain jalankulkua ja pyöräilyä. Alue on rakennettava materiaaleilla ja yksityiskohdiltaan korkeatasoisesti.

lv-1 Alue, jolle saa sijoittaa venelaituri.

→ Ajoneuvoliittymän likimääräinen sijainti.

Rakentamisen tulee olla kaupunkikuvalisesti ja arkitehtonisesti korkeatasoisista ja soveltuva historialliselle arvopympäristöön.

Rakennuksen pääasiallisena julkisivumateri- aalina tulee olla kerroksen korkuisia taivutet- tuja lasielementtejä, joiden kiinnityssäumat tulee olla listattomat.

Teknisten tilojen ja laitteiden tulee sijoittua rakennusmassoihin osaksi niiden arkitek- tuuria tai muiulle tontin osalle korkeatasoi- sesti toteutettuina.

Jättehuollon laitteita ei saa sijoittaa piha- maalle.

Lastausalueen järjestelyt on mitoitettava ja suunniteltava sellaisiksi, että kiinteistön kaikki huoltoliikenne voidaan järjestää sen kautta.

Asemakaava-alueella tulee piha- ja katualueiden pintamateriaali olla yhtenäisiä. Pintama- teriaalina tulee käyttää luonnonkiveystä.

Asemakaava-alueelle on laadittava yhtenäinen tontin ulkotila ja katualuetta koskeva raken- tamistapaohje ja valaistussuunnitelma.

Laituri ja vesiallas on toteutettava yhden- aikaisesti hotellirakennuksen kanssa.

Tonttia ei saa aidata.

Kaikki rakenteet on rakennettava vesipaine- eristettyinä tasoon +2.6 asti.

Maaperän pilaantuneisuus on selvitetävä ennen rakennusluvan myöntämistä. Tontti ja sen väliton läheisyys on kunnostettava ennen rakennuksen käyttöönottoa.

Underjordiskt utrymme.

U Utsprång, vars undersidas minimihöjd är +7.8.

GP Del av gatuområde, där endast gång- och cykel- trafik är tillåten. Området ska förverkligas med högklassiga material och detaljer.

→ Område där en båtbrygga får placeras.

Ungefårligt läge för in- och utfart.

Byggnadens utformande ska vara högklassigt ur stadsbildens synpunkt och arkitektoniskt och anpassas till den värdefulla historiska omgivningen.

Byggnadens huvudsakliga fasadmateri- al ska vara våningshöga höga kröpta glaselement, vars fixeringssöm ska vara utan list.

Tekniska utrymmen och anläggningar ska placeras i byggnadskropparna som en del av helhetsarkitekturen eller med högklassigt utförande på en annan del av tomtten.

Anläggningar för avfallshantering får inte placeras på gårdsplanen.

Lastningsområdet ska dimensioneras och planeras så, att all servicetrafik till fastigheten kan ske via det.

På detaljplaneområdet ska gårds- och gatu- områdenas ytmaterial vara enhetliga. Som ytmaterial ska användas naturstenläggning.

För detaljplaneområdet ska utarbetas enhetliga anvisningar om byggsättet och en belysnings- plan gällande tomtens uterum och gatuområden.

Bryggan och bassängen ska förverkligas samtidigt med hotellbyggnaden.

Tomten får inte ingårdas.

Alla konstruktioner ska byggas vattentrycks- isolerade minst till nivå +2.6.

Marks föreningsgrad ska utredas innan byggslov beviljas. Tomten och dess omedelbara omgivning ska upprustas före bygg- nadens ibruktagande.

Autopakkavelvoite on 25 ap. Tontin autopai- kat tulee sijoittaa yleisiin pysäköintilaitoksiin. Autopaijkoja ei saa sijoittaa pihamaalle.


Tämän asemakaavan alueella on maankäyttö- ja rakennuslain 60.2 ja 60.3 §:n mukainen määräaika asemakaavan ajannäkemästä arvioinnille 5 vuotta.

Tällä asemakaava-alueella korttelialueelle on laadittava erillinen tonttijako.

För tomtten ska reserveras 25 bilplatser. Tomtens bilplatser ska placeras i allmänna parkeringsanlägg- ningar. Bilplatser får inte placeras på gårdsplanen.

På detta detaljplaneområde är den tid, efter vilken det enligt 60.2 och 60.3 i markan- vändnings- och bygglagen ska bedömas hur aktuell planen är, 5 år.

På detta detaljplaneområde ska för kvarters- området utarbetas en separat tomtindelning.

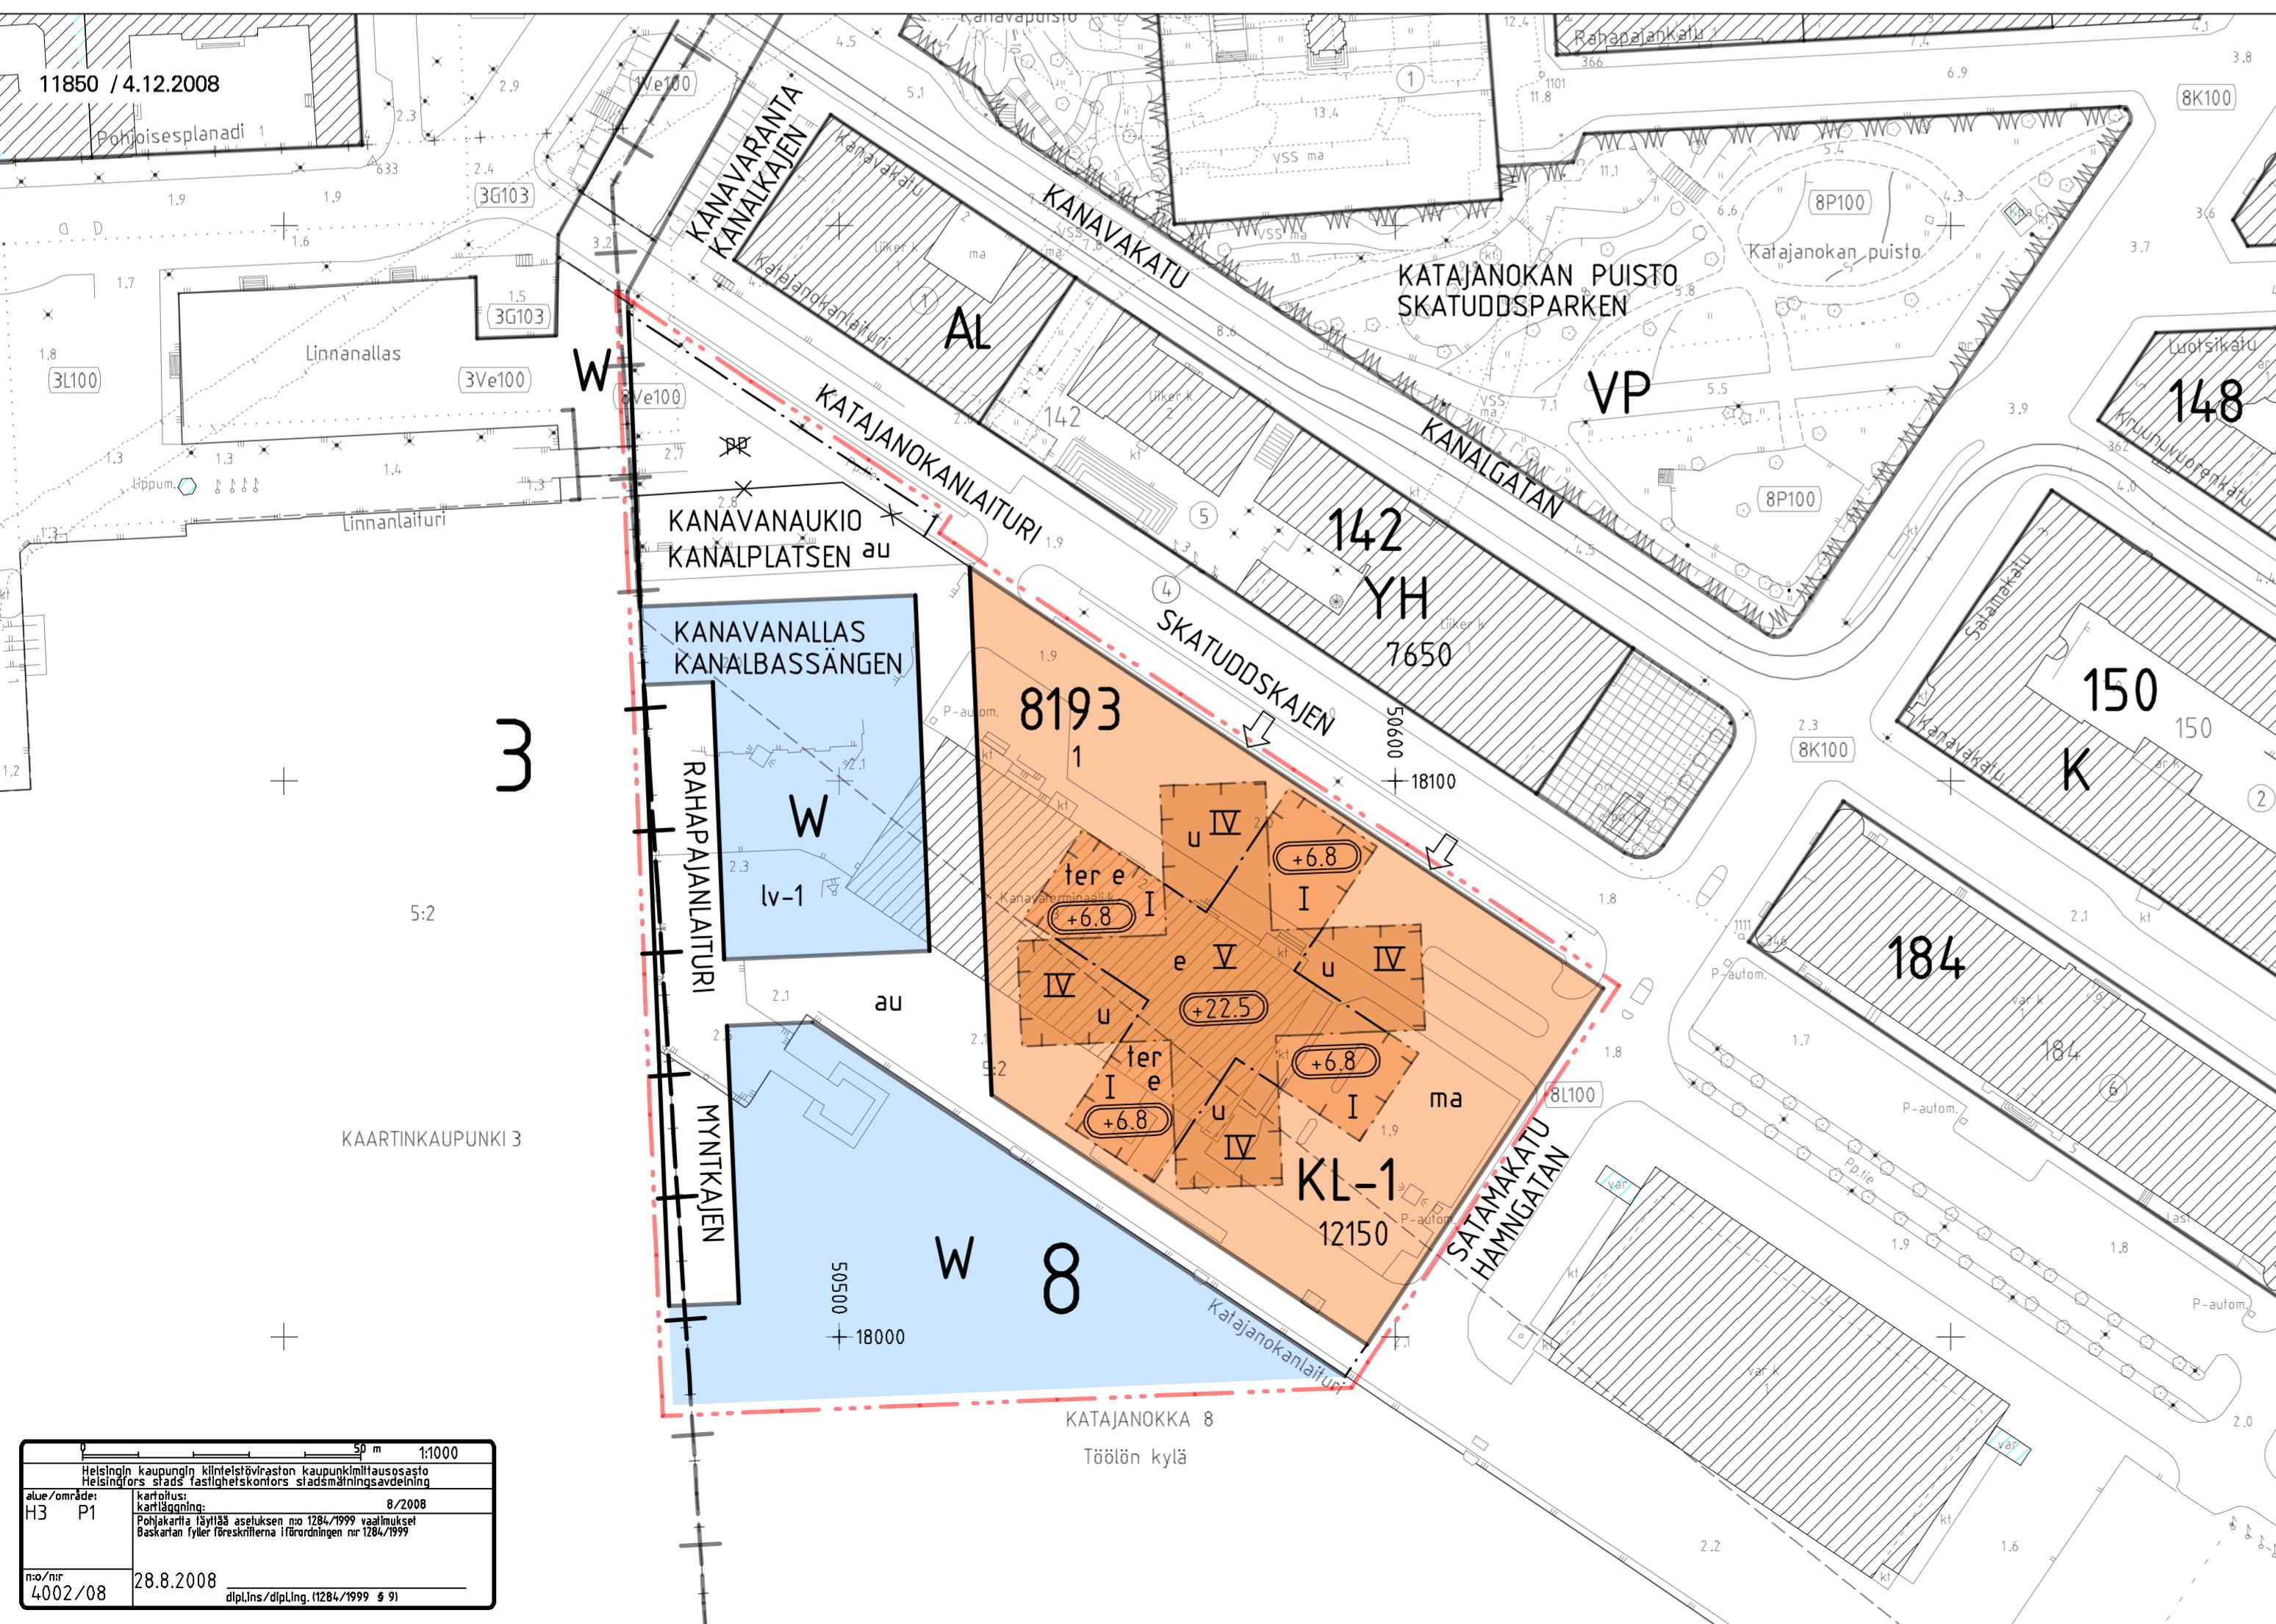

HELSINKI HELSINGFORS

3. kaupunginosa Kaartinkaupunki
Vesi- ja katualueet

Asemakaava

8. kaupunginosa Katajanokka

Osa korttelia 8193

Vesi- ja katualueet

Asemakaava

8. kaupunginosa Katajanokka

Liikenne- ja katualueet

Asemakaavan muutos

1 : 1000

(Muodostuu uusi kortteli 8193)

3. stadsdelen Gardesstaden

Vatten- och gatuområden

Detaljplan

8. stadsdelen Skatudden

Del av kvarter 8193

Vatten- och gatuområden

Detaljplan

8. stadsdelen Skatudden

Trafik- och gatuområden

Detaljplaneändring

1 : 1000

(Det nya kvarteret 8193 bildas)

HELSINKIN KAUPUNKISUUNNITTELUVIRASTO ASEMAKAAVOSASTO
HELSINGFORSS STADSPLANERINGSKONTOR DETALJPLANEAVDELNINGEN

KSLK
SIPLN
NAHTÄVÄNÄ
TILL PÄSEENDE
MUTETTU
ÄNDRAD

HYÄKSYTTY
GODKÄND
TULLUT VOIMAAN
TRÄTTI I KRAFT

PIIRUSTUS
RITNING
PÄIVÄYS
4.12.2008

DATUM
Marko Häkkinen

LAATIJOUDET
UPPGJÖRD AV
Päivi Kaartinen

RITAD AV

VIRASTOPÄÄLIKKÖ
VERKSCHIEF

TOomas Rajajärvi

11850