

±25.840

1/50

MUUTOSALUE:
kattokkuna
umpeen

YP1

±22.760

±22.285

±19.430

±10.000

±6.780

±7.4

±7.4

MUUTOSALUE:
uudet
parvekkeet

2H+KK
55.5 m²

2H+KK
55.5 m²

2H+KK
55.5 m²

2H+KK
55.5 m²

2H+KK+S
57.0 m²

2H+KK+S
57.0 m²

2H+KK+S
57.0 m²

2H+KK+S
57.0 m²

4.KRS

3.KRS

2.KRS

1.KRS

KELLARIKRS.

NEUVOTTELUH.

AUTOHALLI

POLKUPYÖRÄVARASTO

2600

2762

3030

3030

3020

3500

2600

2600

HELSINGIN KAUPUNGIN
RAKENNUSVALVONTAVIRASTO

HELSINGIN KAUPUNGIN
BYGNINGSVALVONTAVIRASTO

LEIKKAUS A-A 1/100


K.O.Y LÖNKKÄ

ALUSTAVA SUUNNITELMA 05.05.2010

ARKITEHTITOIMISTO ARI MARI-MARTTINEN OY

Arkkitehtitoimisto Ari Mari-Marttinen Oy
Arkkitehtitie 6 C, 02100 Espoo
p.09-452 0200 faks.09-4520 2020
ari.mari.marttinen@arkimmi.fi

009
4-1739-10-5

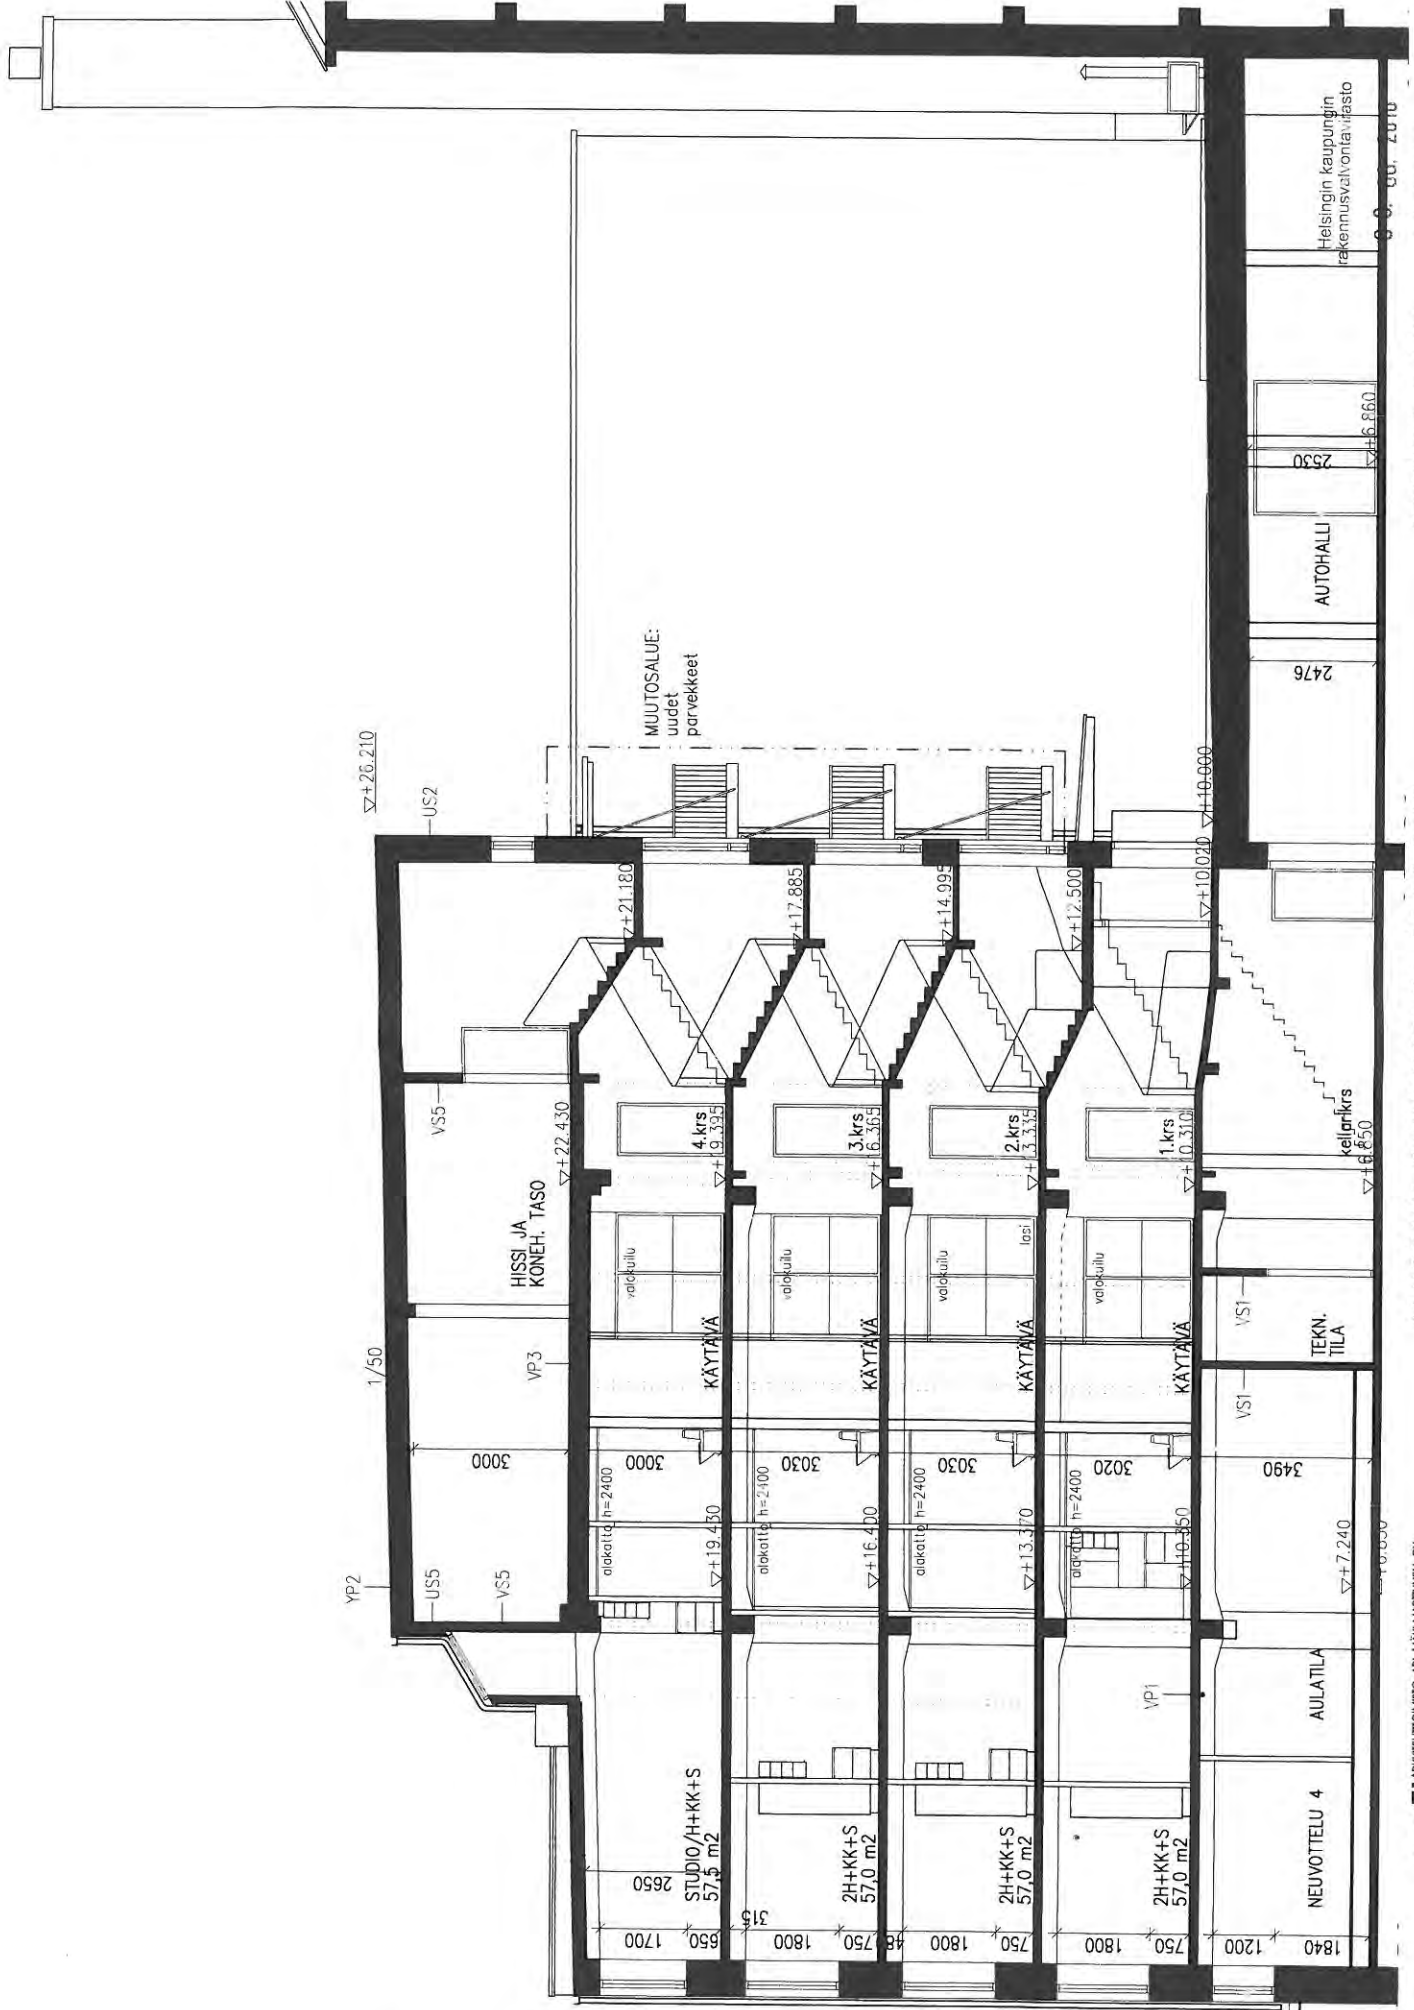

ALUSTAVA SUUNNITELMA 05.05.2010


LEIKKAUS B - B 1/100
K.O.Y LÖNKKA

byggnadsstyrelsen
010

4-1739-10-5

ARKITEHTITOIMISTO ARI MÄKI-MARTTINEN OY
Aventorintie 6 C, 02100 Espoo
p:09-452 0200 faksi:09-4520 2020
etu@ari.maki-martinen@arkimmi.fi

1. TERÄS, MAALATTU, VÄRI TUUMIA HARMAA
2. BETONI, VÄLIPOHJA
3. PUUKKUNA-OVI, VÄRI VALKOINEN

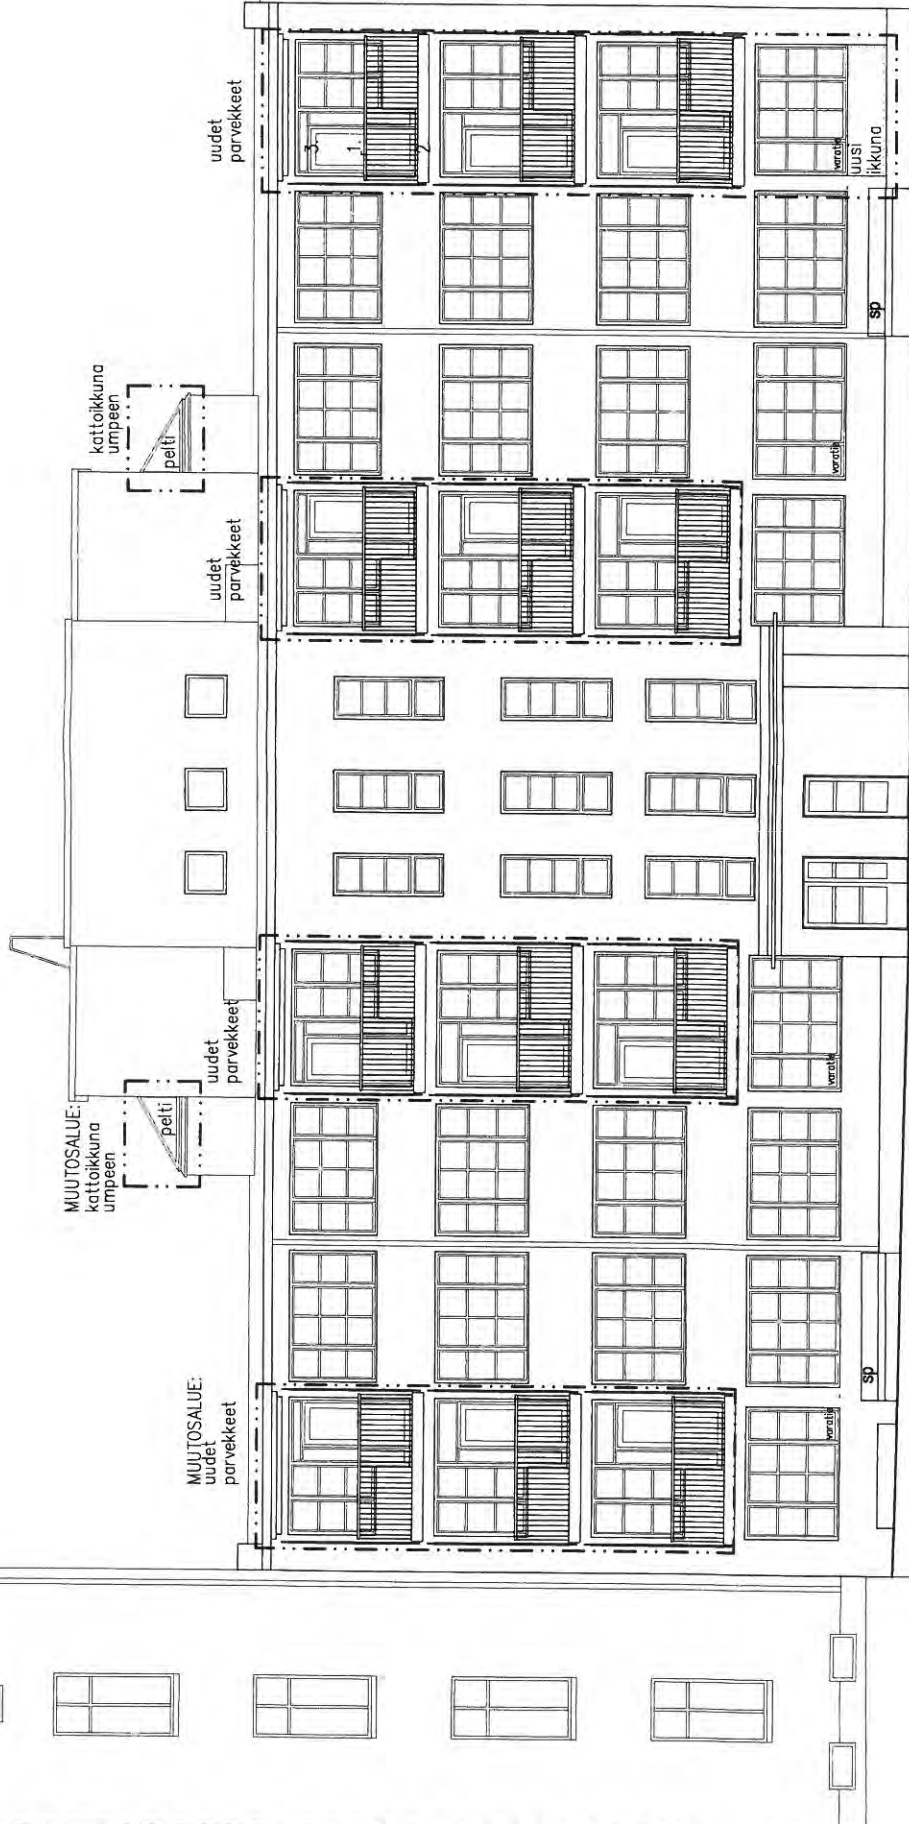

Helsingin kaupungin
rakennusvalvonta/virasto

03.06.2010


Helsingfors stads
byggnadsstyrelsen/verk

ALUSTAVA SUUNNITELMA 05.05.2010

JULKISUVO LUOTEESEEN, PIHALLE 1/100
K.OY LÖNKKÄ

ARKKITEHTITOIMISTO ARI MÄKI-MÄRTINEN OY

4-1739-10-S 011

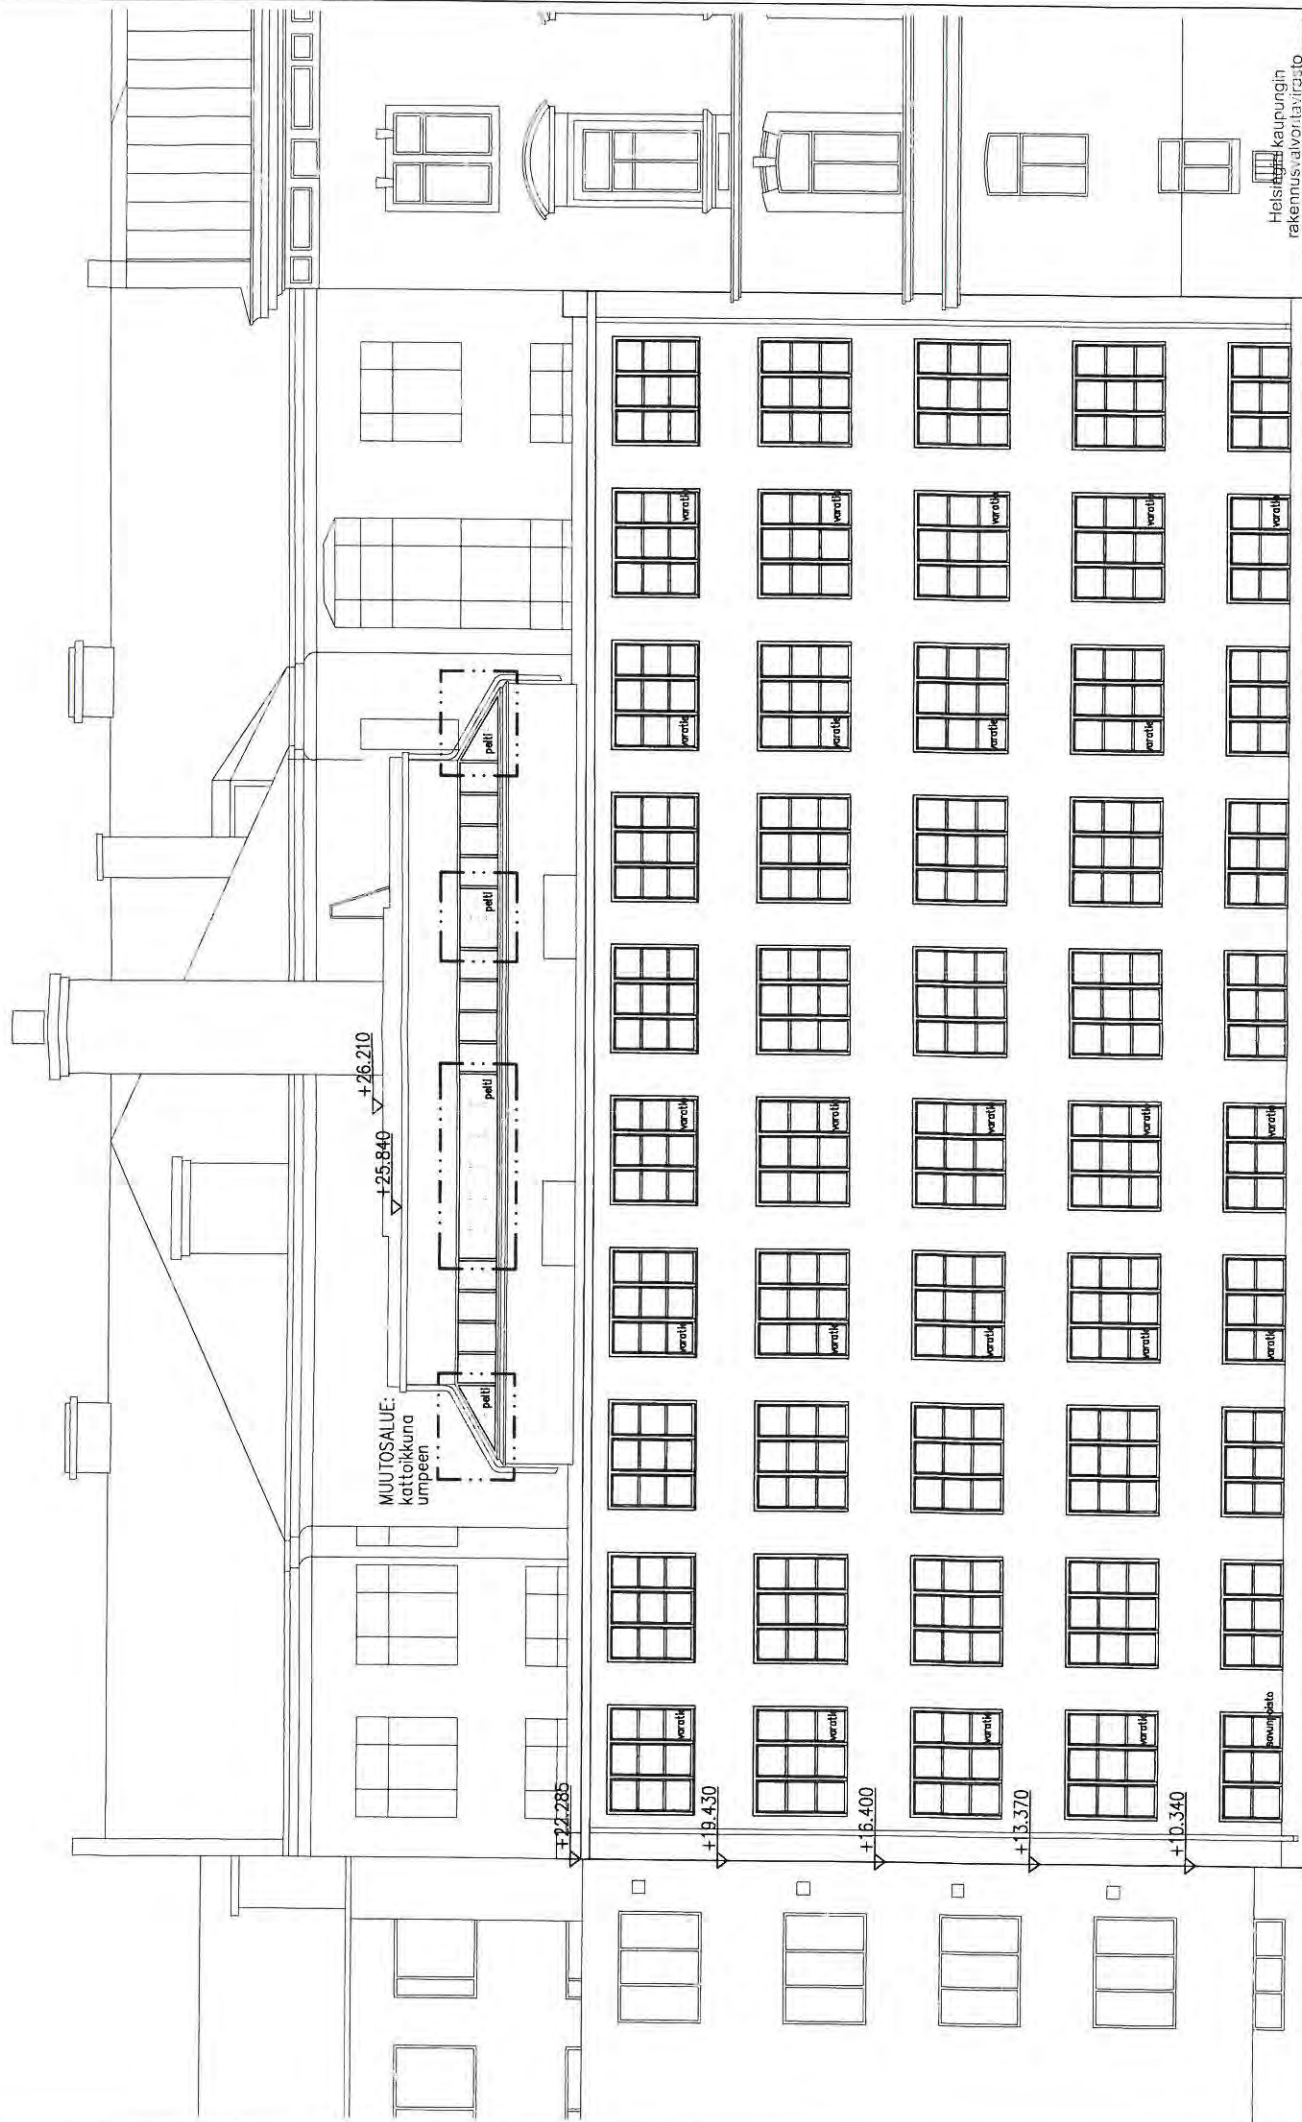

ALUSTAVA SUUNNITELMA 05.05.2010

JULKISIVU KAAKKOON 1/100

03.06.2010
 Helsingin kaupungin
 rakennusvalvontavirasto

ARKKITEHTITOIMISTO ARI IMAKI-MARTTINEN OY
 Aherojantie 6 C, 02100 Espoo
 p.09-452 0200 fax.09-4520 2020

A-1739-10-5

PELASTUSTIE